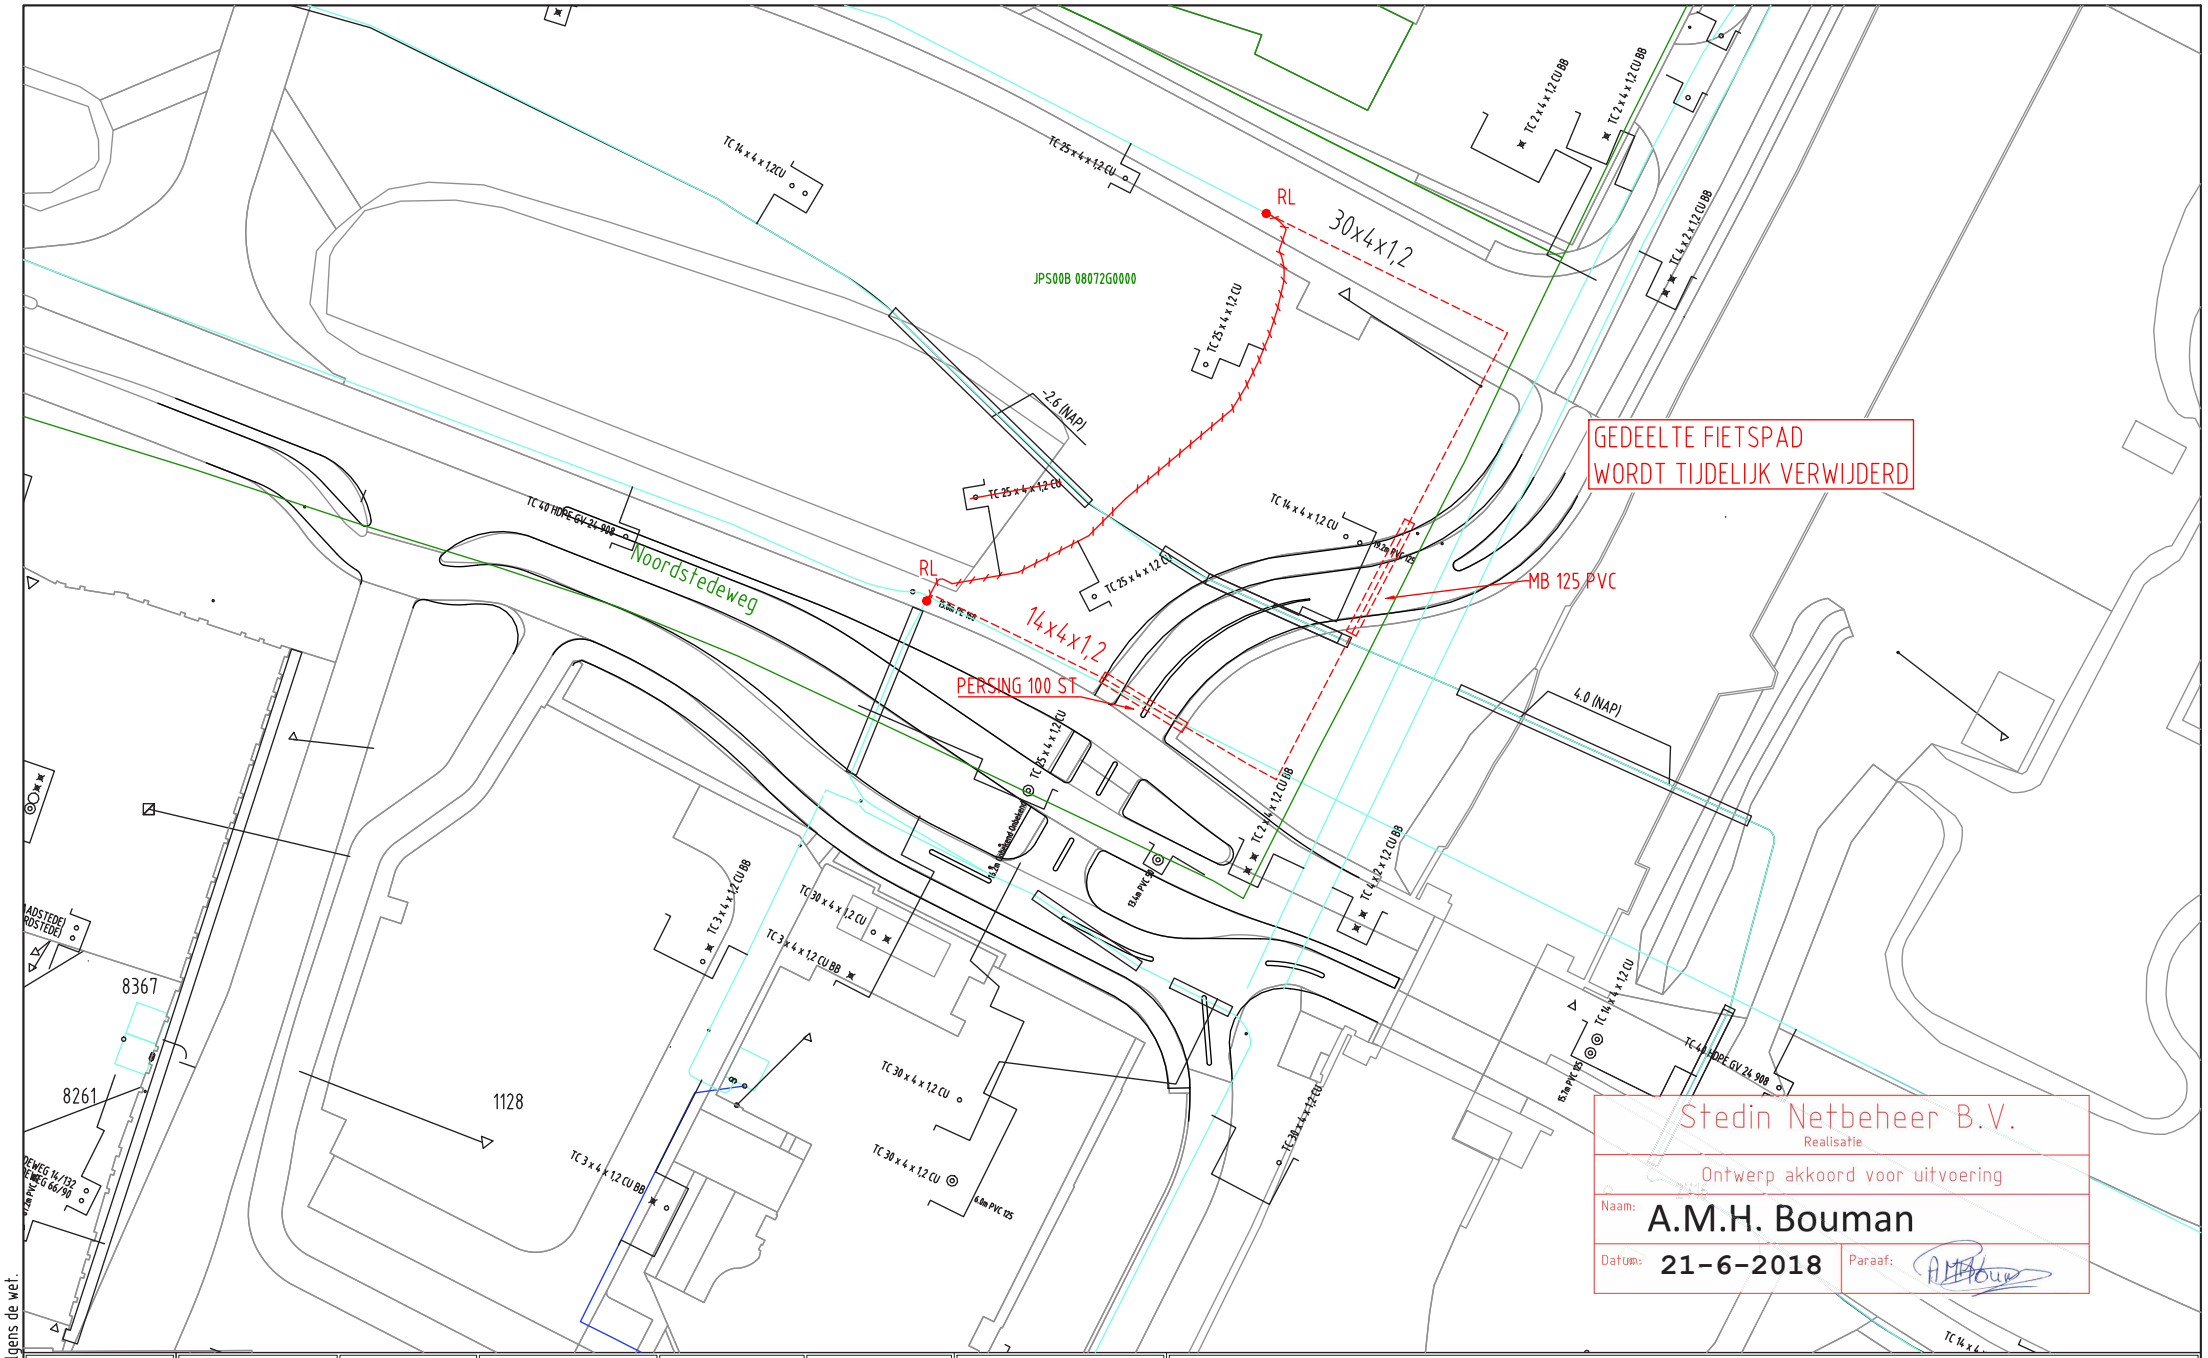

Auteursrecht voorbehouden volgens de wet.

ELEKTRA NIEUW					
LS-kast	Station	Leveringspunt	Laadpaal	OV mast	
Mast bovengronds	Mof	Bescherming	Abc Tekst	Zinkerbord	
Kabel nieuw	Kabel te rijzen	Kabel te rooien	Buiten Bedrijf	Kadaster	

ELEKTRA BESTAAND					
LS-kast	Station	Leveringspunt	OV mast	Mast bovengronds	Mof	Bescherming
0,4 kV/OV	0,4 kV	OV	3 kV	6 kV	10/13 kV
23 kV	25 kV	50 kV	66 kV	150 kV	
Buiten Bedrijf	Telecom	Aardkabel	Gelijkspanning		

Opmerkingen/Tracélengte;

STEDIN

Formaat: A3
Schaal: 1:500
Volgend bladnr:

20180607 Trace Elektra
Kruyderlaan 35 Nieuwegein

Detailontwerp/Vergunning E

Wijz: #0	Get: M.S. Janssen
Datum: 7-6-2018	Gec: M.S. Janssen
Project: 930000077185 Project	
Ordernr: 50139228	
Documentnr: 20180607-0000-050	
Status: Vrij voor uitvoering	Bladnr: 050