Detail nieuw aan te brengen kabels (1:500)

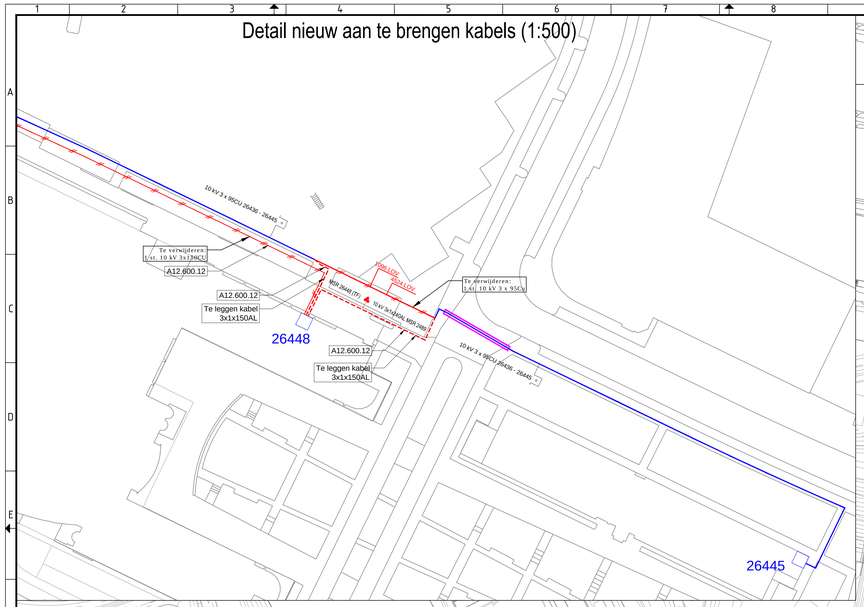

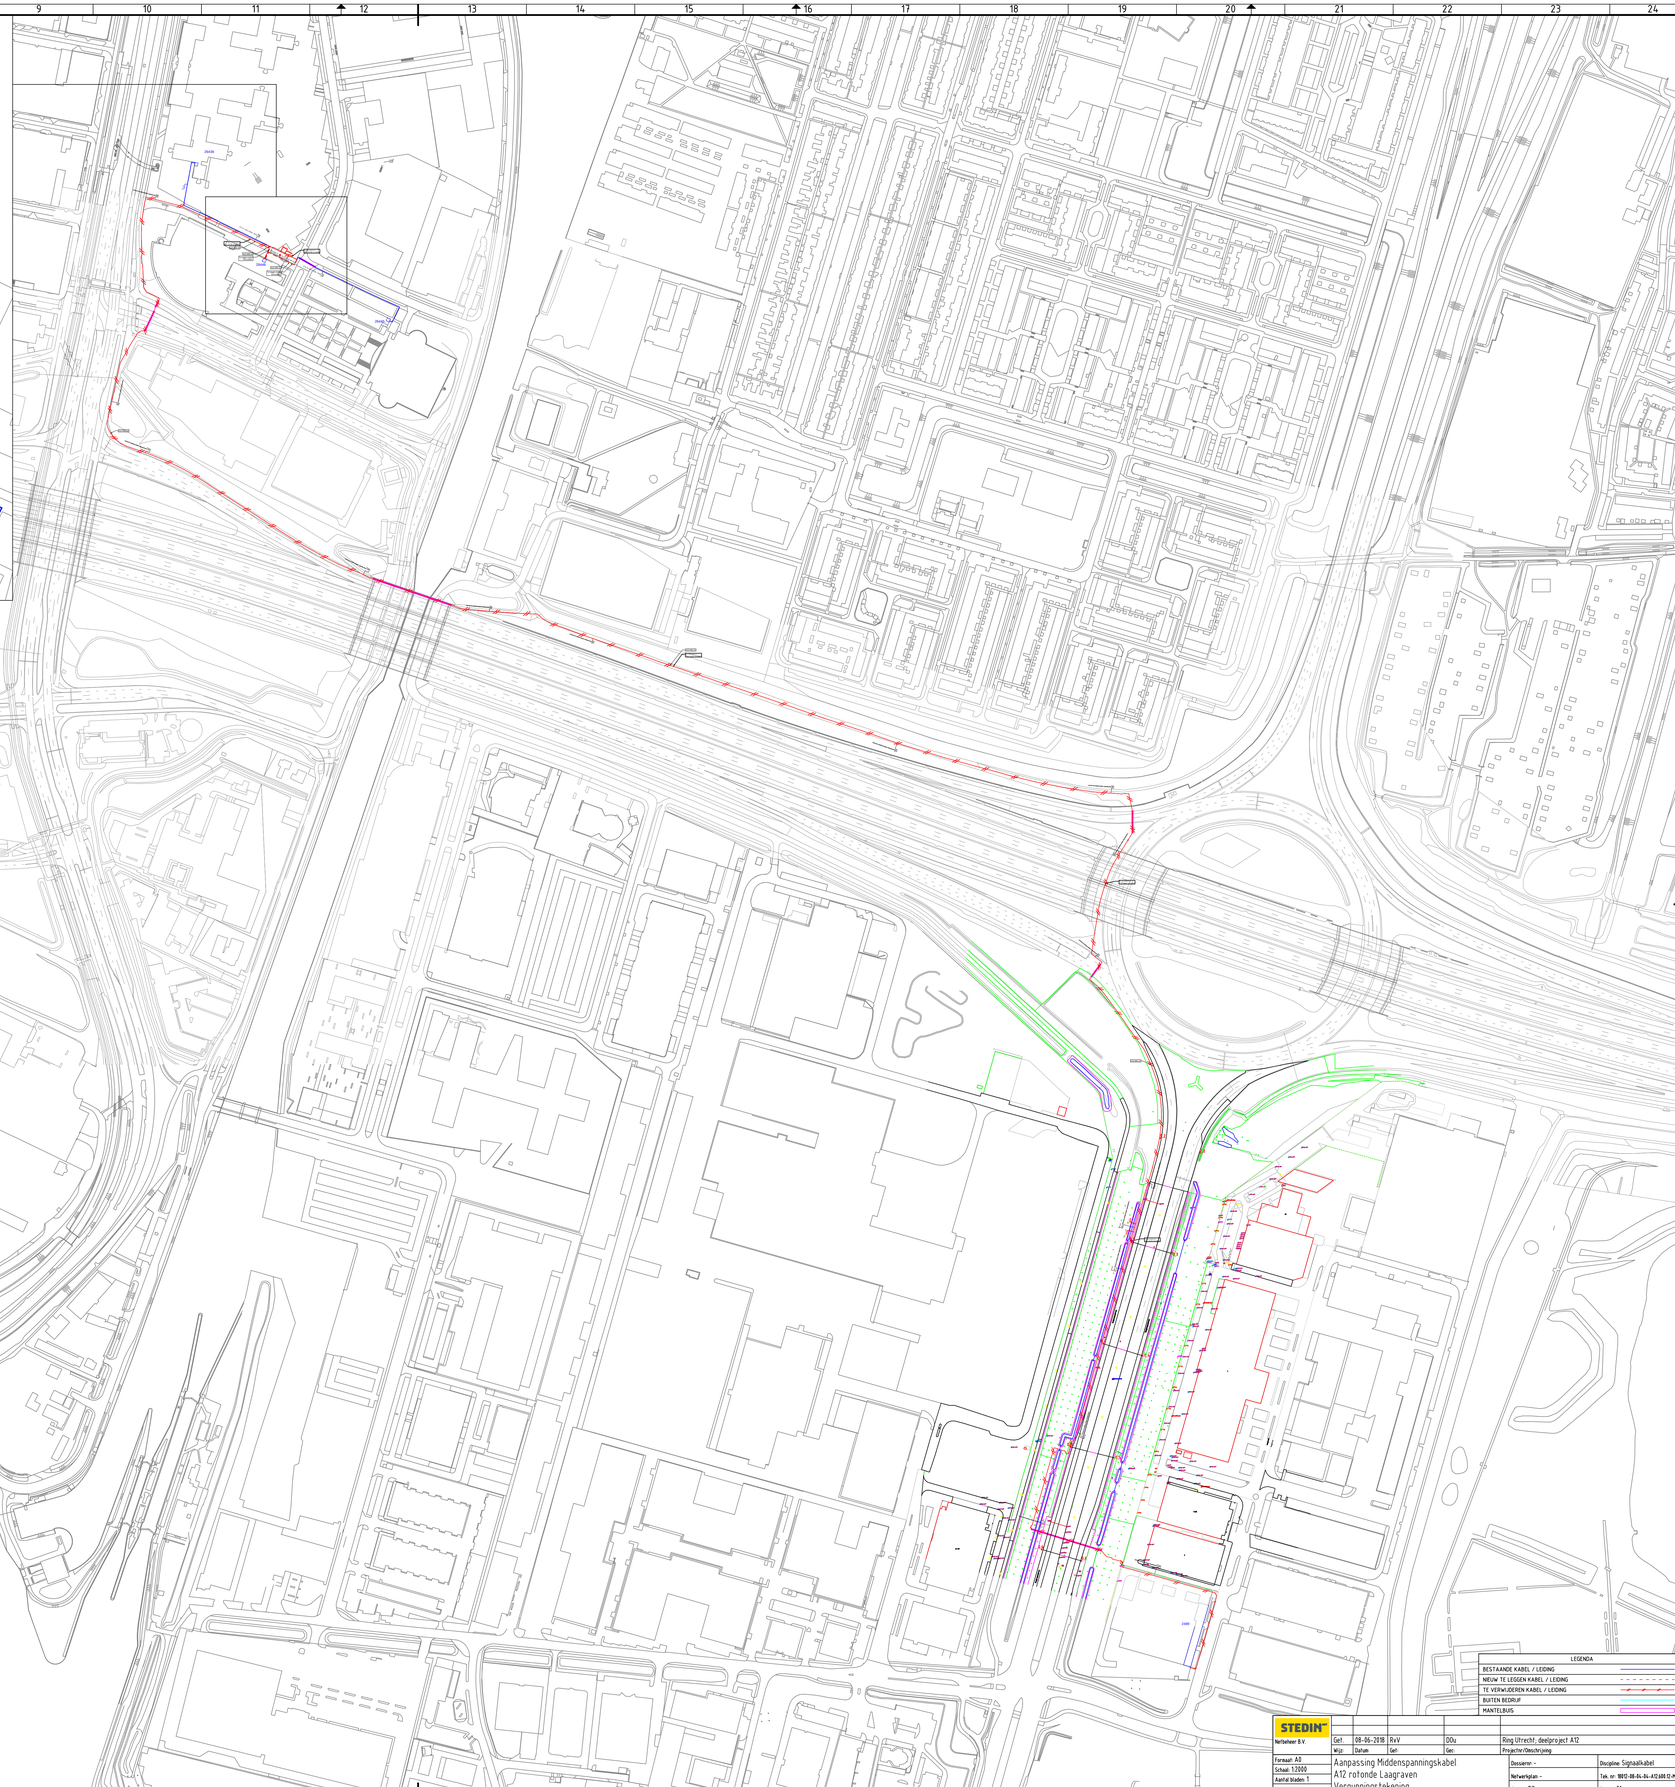

LEGENDA	
BESTAANDE KABEL / LEIDING	
NIEUW TE LEGGEN KABEL / LEIDING	
TE VERWIJDEREN KABEL / LEIDING	
BUITEN BEDRIJF	
MANTELBUIS	

Get.	08-06-2018	RvV	DDu	Ring Utrecht; deelproject A12	
Wijz.	Datum	Get.	Gec	Projecten/Omschrijving	

STEDIN Netbeheer B.V.

Aanpassing Middenspanningskabel
A12 ratonde Laagraven
Vergunningstekening

Formaat: A0	Dossier nr. -	Discipline: Signaalkabel	
Schaal: 1:2000	Netwerkplan: -	Tek. nr: BRTZ-18-04-04-A12.dd.12-MS_	
Aantal bladen: 1	Status: DO	Blad nr: 01	
Volgend blad nr: -			