
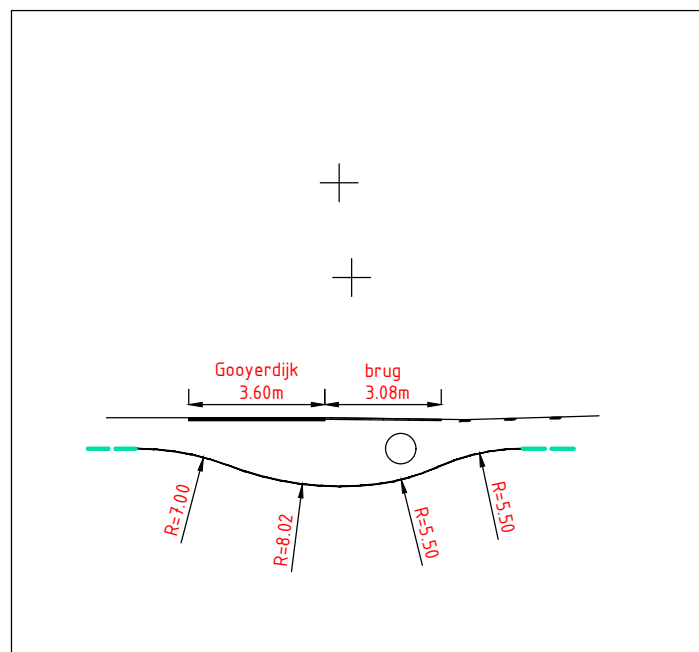


Legenda Vitens


	in gebruik zijnde leiding
	geprojecteerde leiding
	buiten gebruik te stellen leiding
	buiten gebruik zijnde leiding
	te verwijderen leiding
	te dammen leiding

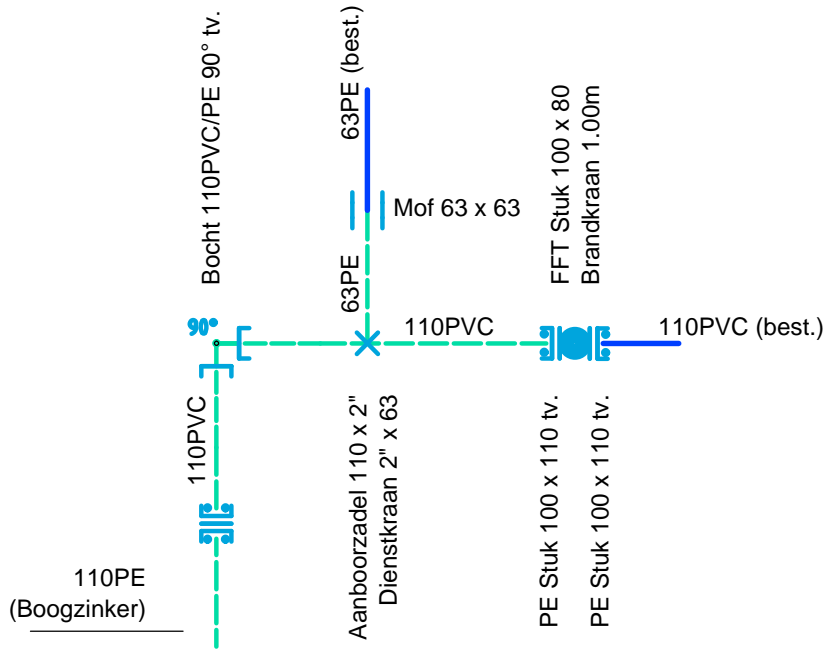

Principeprofiel boogzinker

04-06-18	A	Principeprofiel Boogzinker toegevoegd	KPA	DEF
Wijz.d.d.:	No.:	Omschrijving:	Par.	Status
X: 150858 Y: 448235	Datum:	Netwerkpl.nr.:	4051298	
Getekend: P. Kortenhorst	31-05-18	Combi.nr.:		
Projectleider: F. Oostrom		Tek.nr. derden:		
Status: Definitief	Par.:			

GEMEENTE UTRECHTSE HEUVELRUG
HOOFDLEIDING TE DOORN
Reconstructie hoofdleiding t.b.v. Gooyerdijk

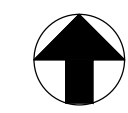

Schaal: 1:500	Formaat: A3	2018-4051298-01
Blad: 1 van 1		