


2

draaiknop poort
"Z" zusterhuis

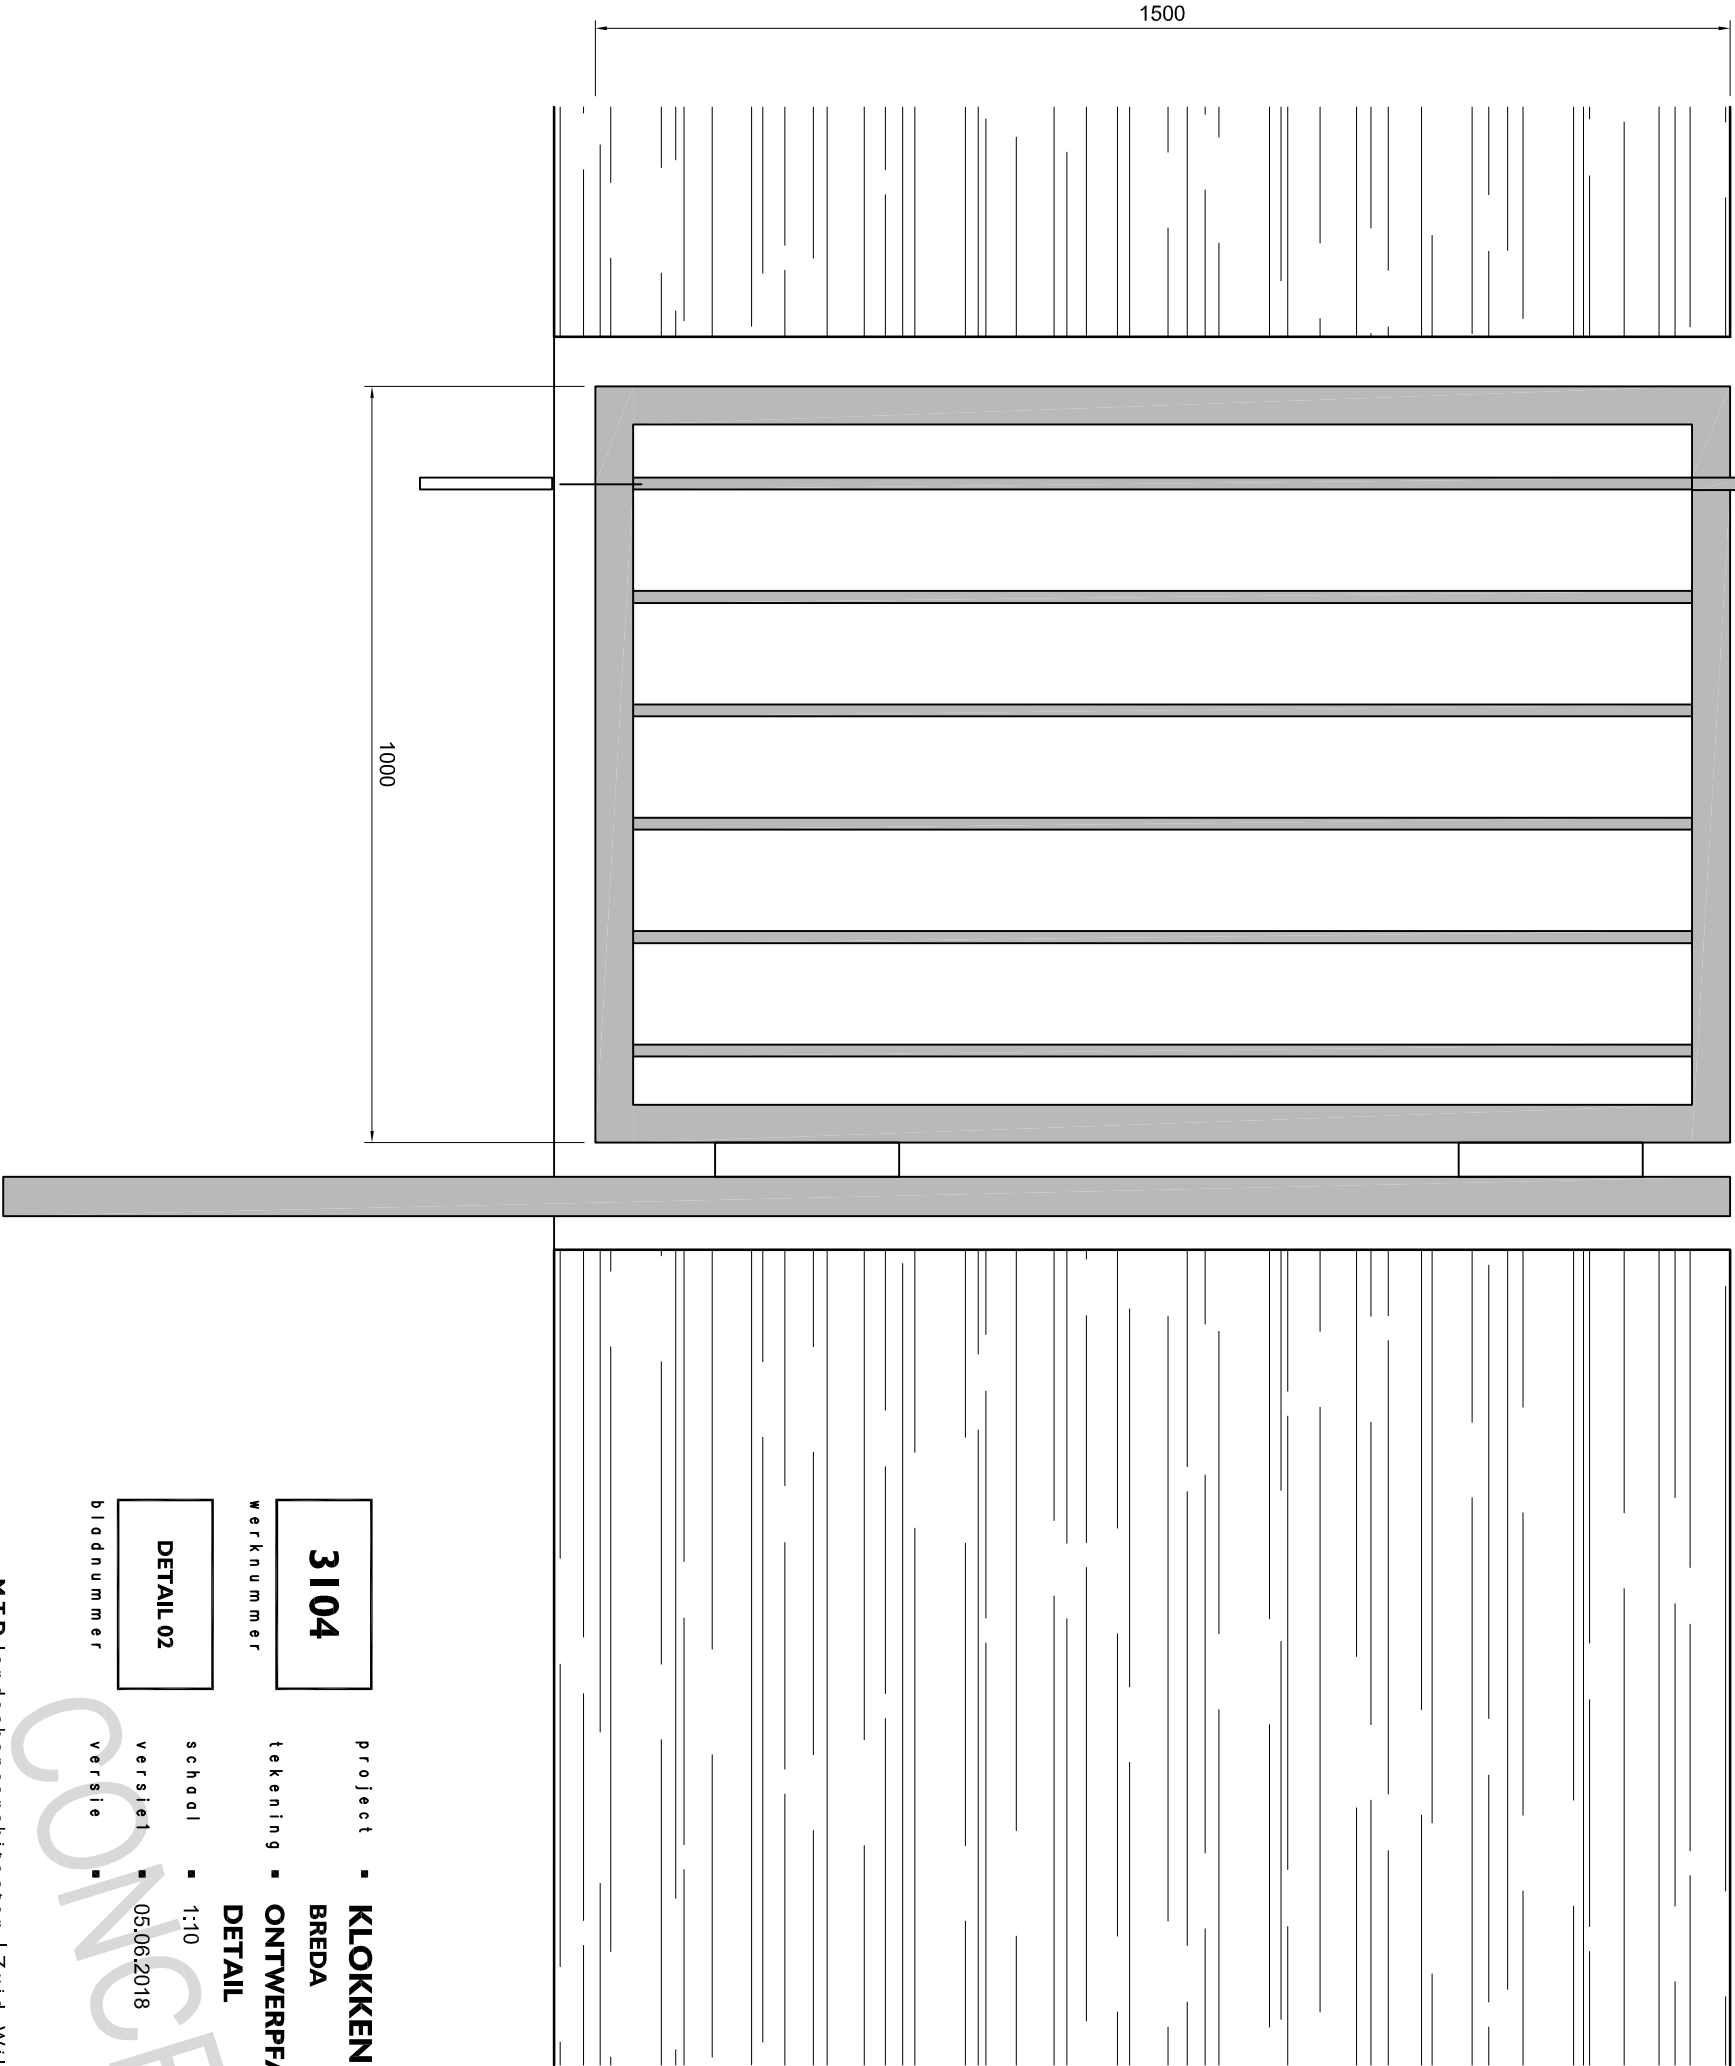

3104

werkn u m e r

DETAIL 02

bl o d d n u m m e r

pr o j e c t ■ **KLOKKENBERG, BREDA**

BREDA

t e k e n i n g ■ **ONTWERPFASE**

DETAIL

s c h a a l ■ 1:10

v e r s i e l ■ 05.06.2018

v e r s i e ■


EH



Gemeente Breda

Bijlage 35 bij besluit
ZZ018-001757-V1

1&L

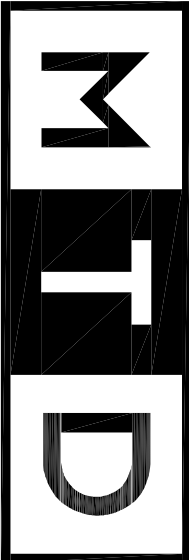

LANDSCHAPSARCHITECTEN

MTD landschapsarchitecten | Zuid-Willemsvaart 142 | Postbus 5225 | 5201 GE 's-Hertogenbosch

T 073 6125033 | F 073 6136665 | E mtd@mdls.nl | I www.mdls.nl