


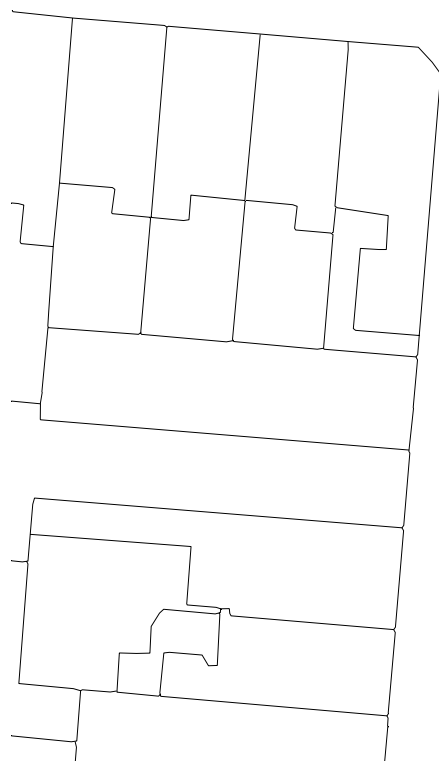


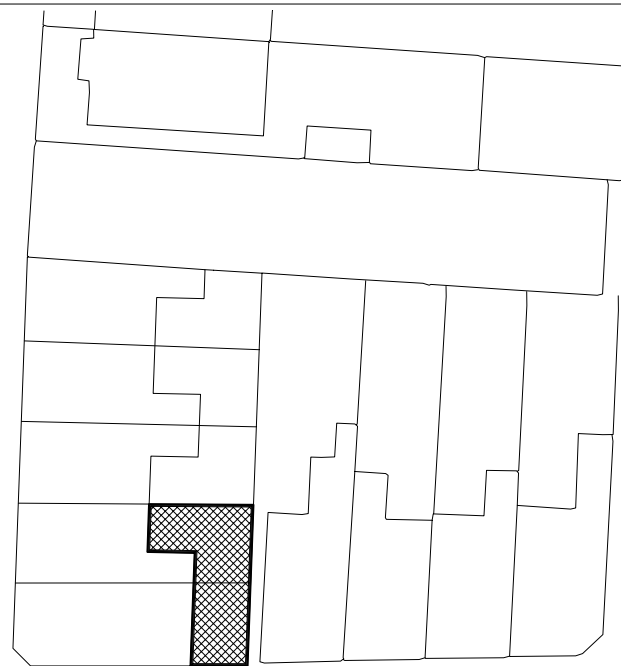

van schravendijkplein

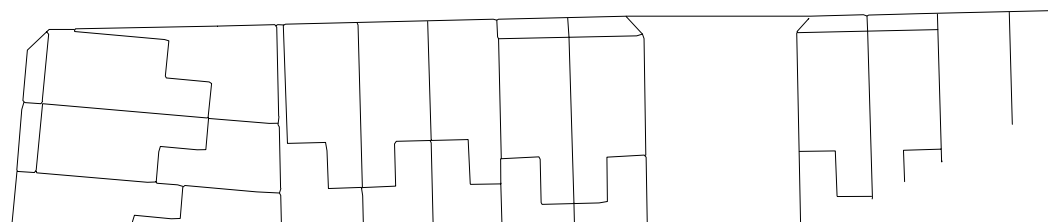


markgraaf laan

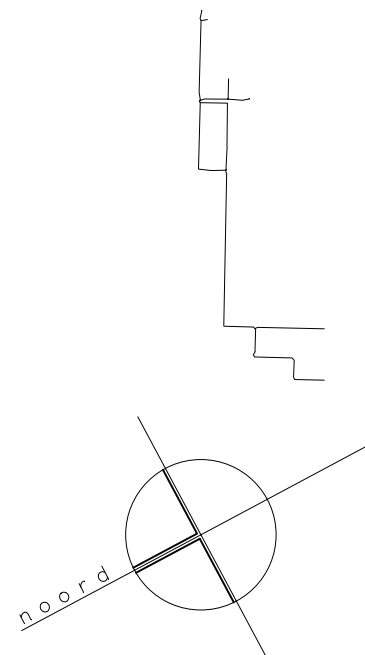

schaal 1:500



uitbreiding kantoor Aldora, Van Schravendijkplein 2-4 te Vlaardingen

18-6-2018

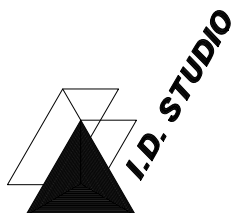


ingenieursbureau voor vormgeving en bouwkunde zuidvliet 113B 3141 SX maassluis tel/fax 010-5927966

R E N V O O I

 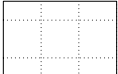	schoon metselwerk nieuw
	kalkzandsteen metselwerk
	lichte HSB-scheidingswand
	beton
	isolatie
	verblijfsruimte
	natte ruimte
	onbenoemde ruimte
	buiten ruimte, incl. kruipruimte
	verkeersruimte
	tegels 500x500
	brandwerende deur ...min.
	rookmelder (220V)
m.v.	mechanische ventilatie
	radiator

	enkele schakelaar
	wissel schakelaar
	mechanische ventilatie
	enkelvoudige geaarde W.C.D.
	dubbele geaarde W.C.D.
	scheer W.C.D.
ca i	cai – aansluiting
o kpn	kpn – aansluiting
o th	thermostaat – aansluiting
o ^{loos} _{g.a.}	loos gasleiding afgedopte
o ^{loos} _{v.w.}	loos vaat wasmachine
	bel
•	bel drukknop
x	licht punt
⊗	inbouwspot
	wand verlichting +2000


ALLE VENTILATIE AANBRENGEN VOLGENS NEN1087.

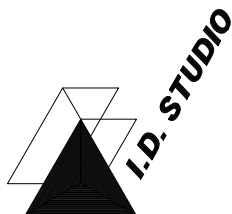


uitbreiding kantoor Aldora, Van Schravendijkplein 2–4 te Vlaardingen

18–6–2018

ingenieursbureau voor vormgeving en bouwkunde zuidvliet 113B 3141 SX maassluis tel/fax 010-5927966

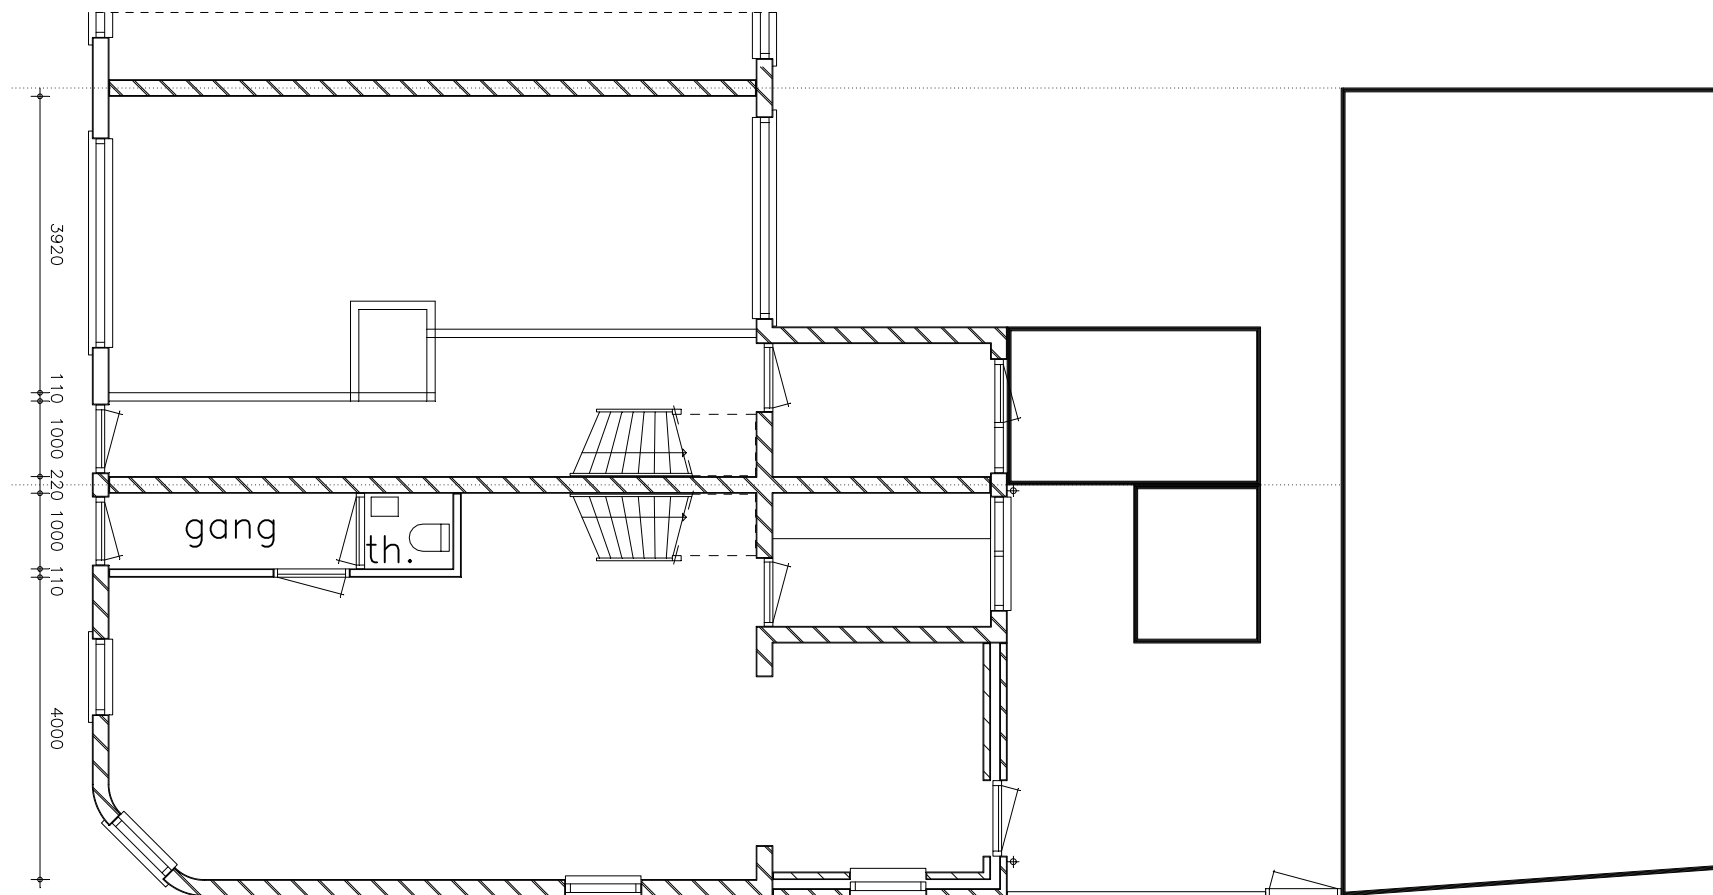

begane grond, bestaand

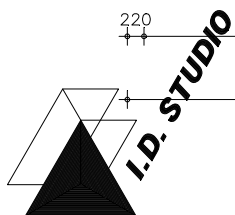



220 8560 220 2780 320
9000 3100

uitbreiding kantoor Aldora, Van Schravendijkplein 2-4 te Vlaardingen

schaal 1:100

18-6-2018

ingenieursbureau voor vormgeving en bouwkunde zuidvliet 113B 3141 SX maassluis tel/fax 010-5927966

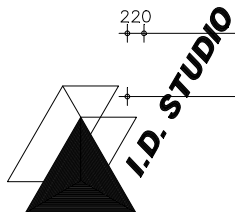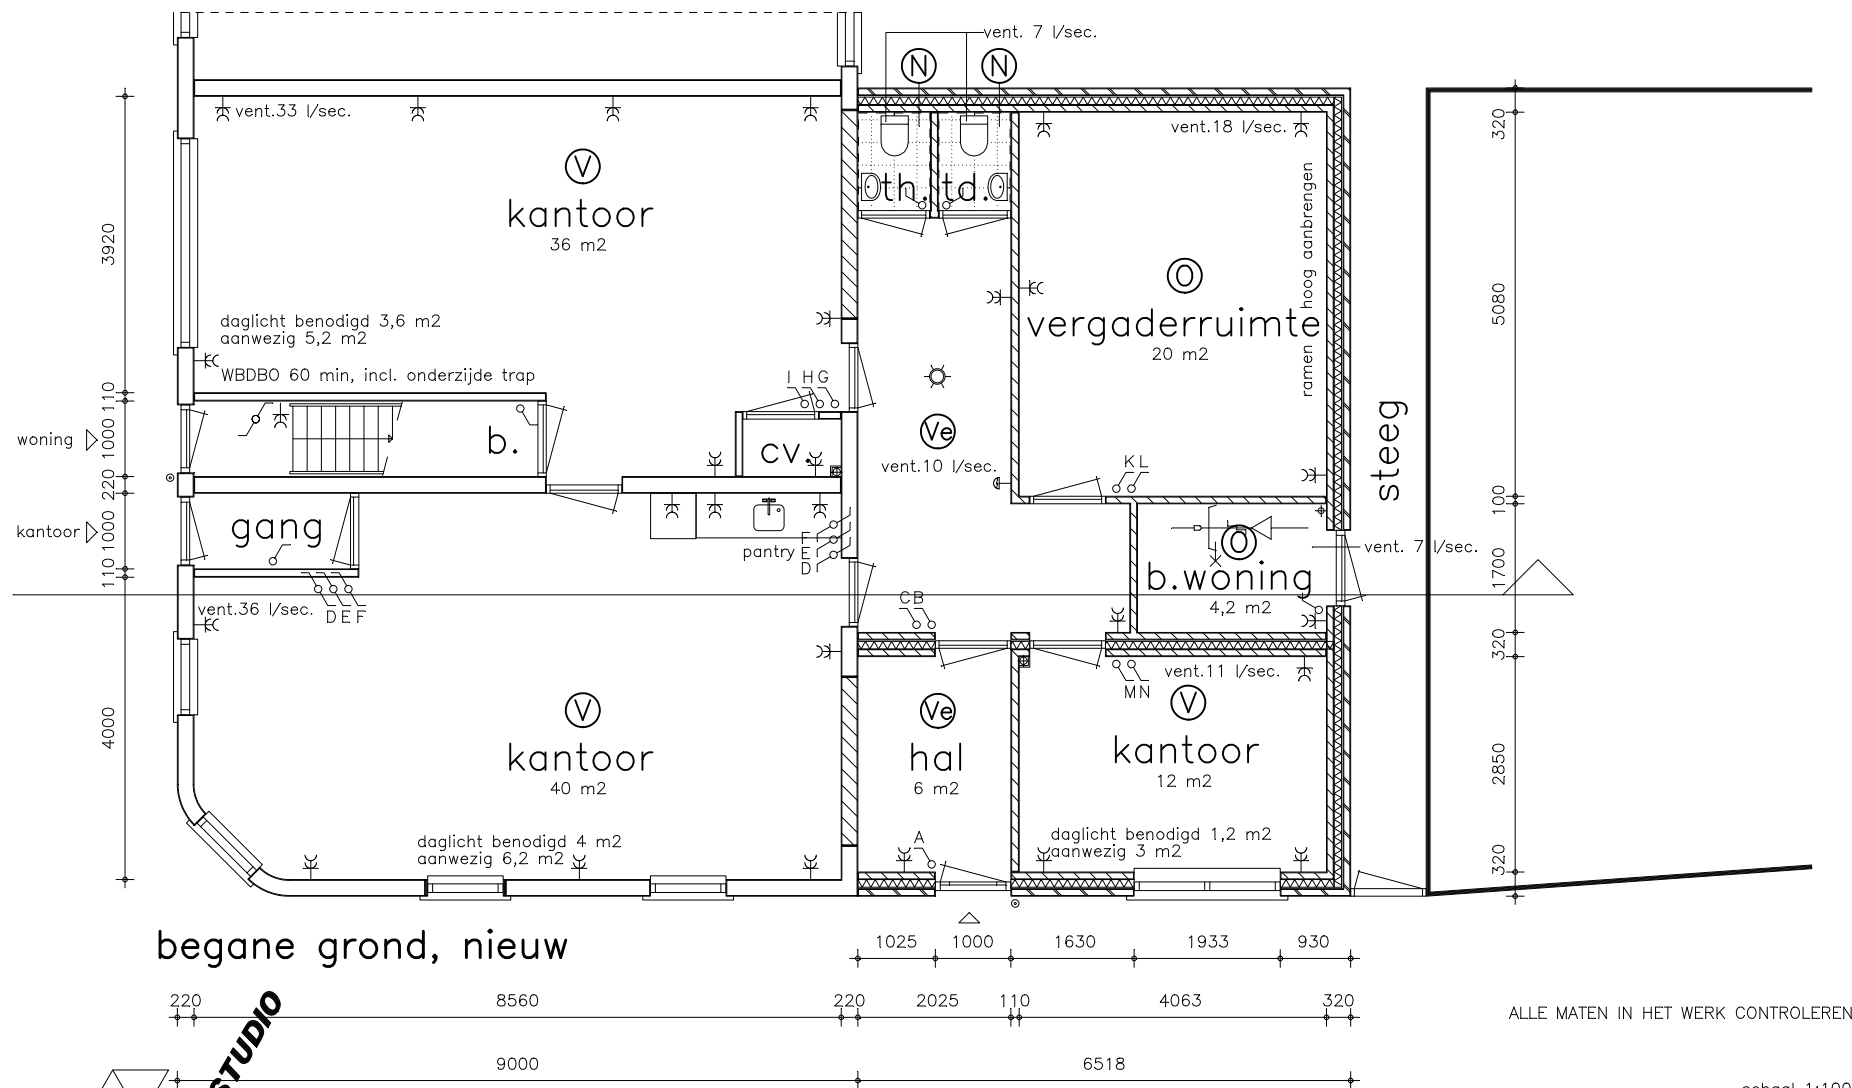


uitbreiding kantoor Aldora, Van Schravendijkplein 2-4 te Vlaardingen



schaal 1:100

18-6-2018

ingenieursbureau voor vormgeving en bouwkunde zuidvliet 113B 3141 SX maassluis tel/fax 010-5927966

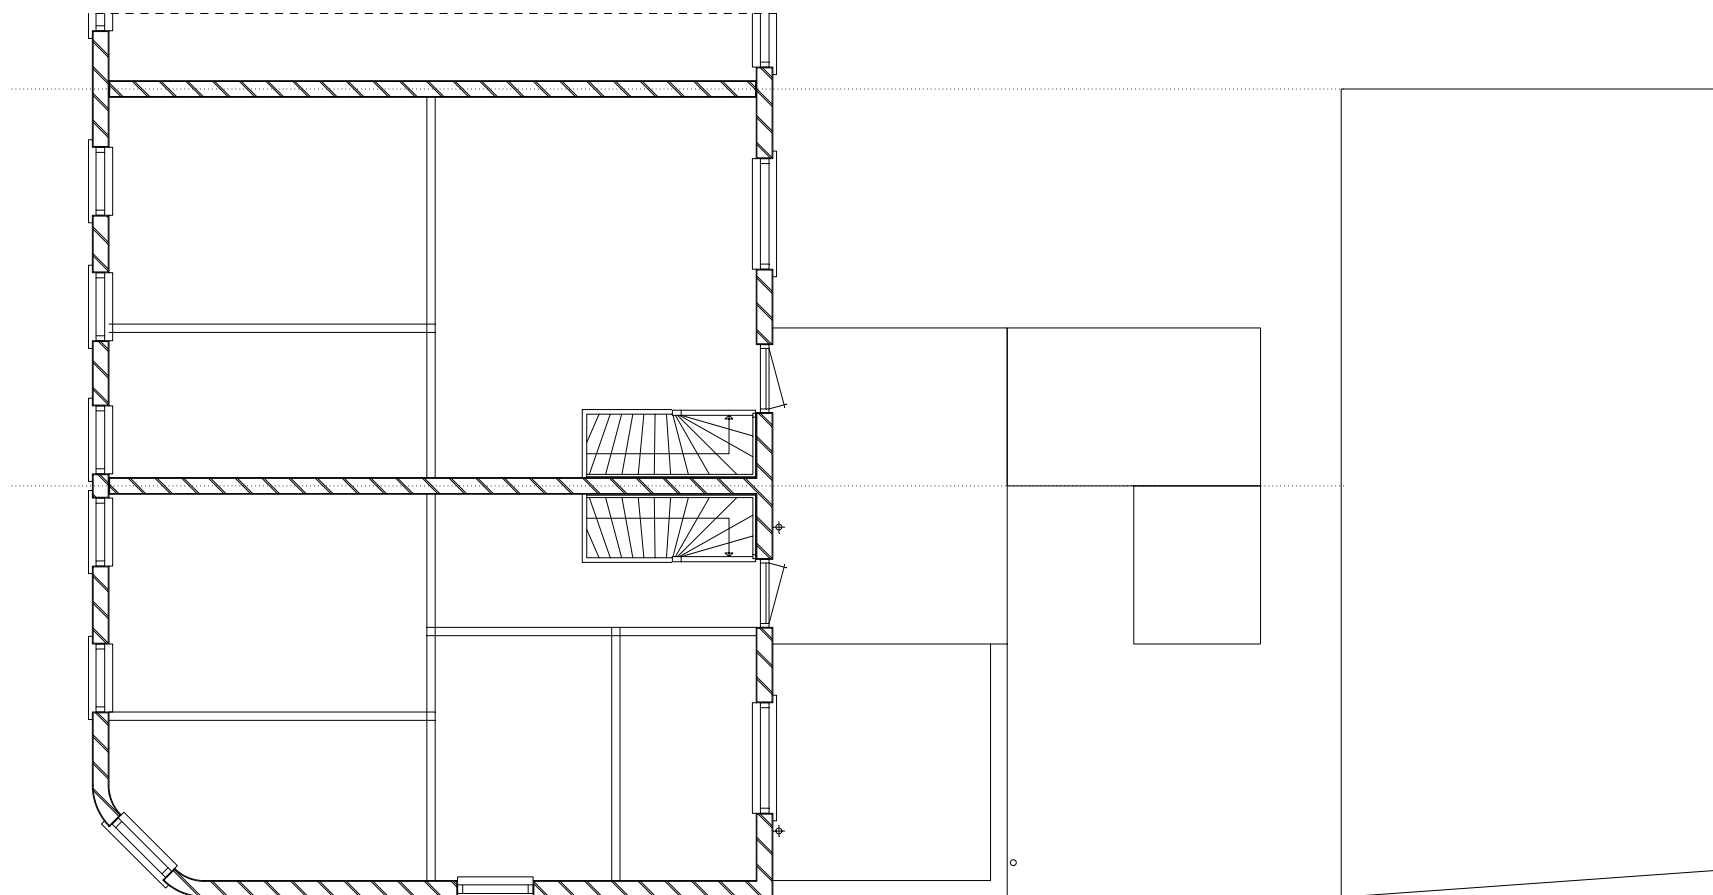

eerste verdieping, bestaand

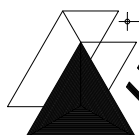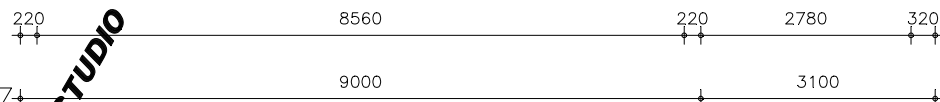


I.D. STUDIO

uitbreiding kantoor Aldora, Van Schravendijkplein 2-4 te Vlaardingen


schaal 1:100

18-6-2018

ingenieursbureau voor vormgeving en bouwkunde zuidvliet 113B 3141 SX maassluis tel/fax 010-5927966

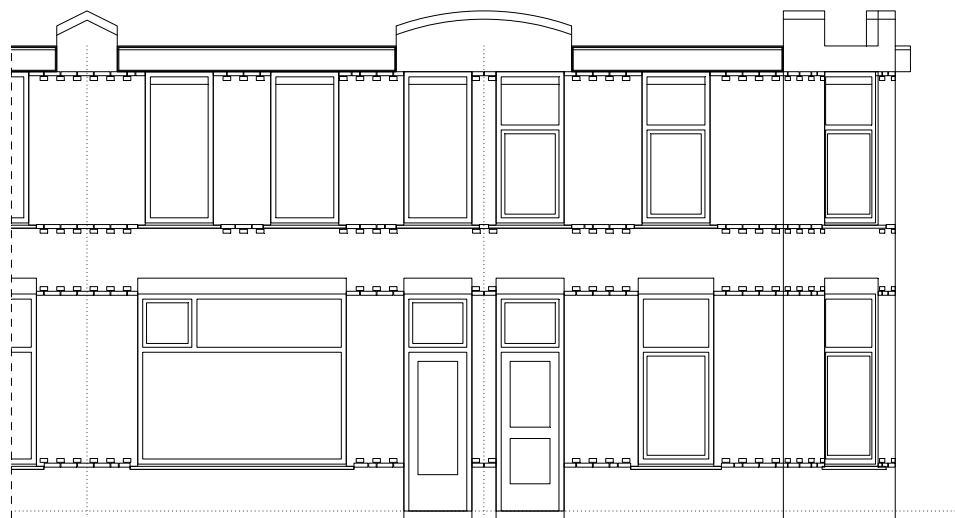

gevel Van Schravendijkplein, bestaand

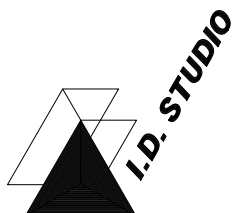


ingenieursbureau voor vormgeving en bouwkunde zuidvliet 113B 3141 SX maassluis tel/fax 010-5927966

schaal 1:100


uitbreiding kantoor Aldora, Van Schravendijkplein 2-4 te Vlaardingen

18-6-2018

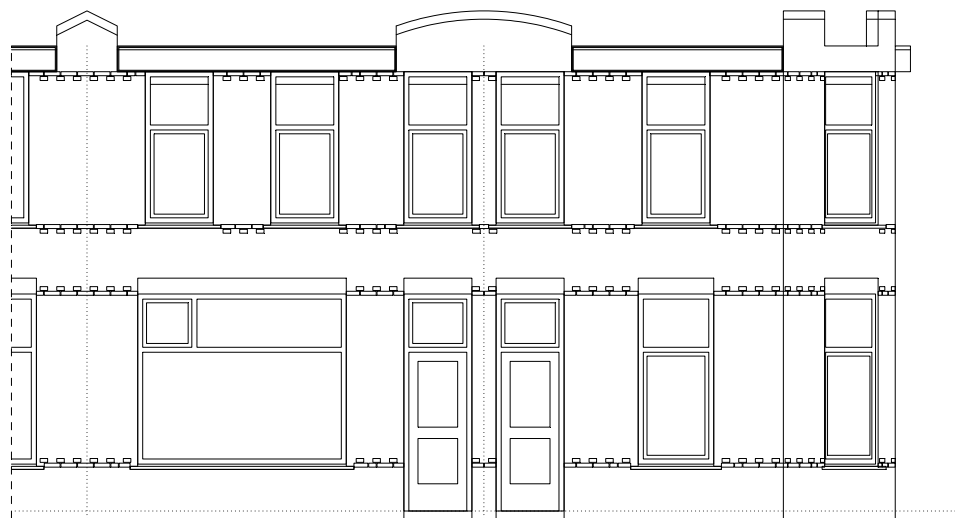

gevel Van Schravendijkplein, nieuw

alle kozijnen kunststof in oud hollands profiel.

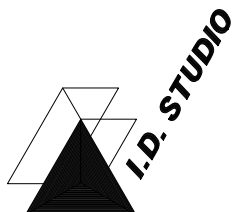


ingenieursbureau voor vormgeving en bouwkunde zuidvliet 113B 3141 SX maassluis tel/fax 010-5927966


schaal 1:100

uitbreiding kantoor Aldora, Van Schravendijkplein 2-4 te Vlaardingen

18-6-2018

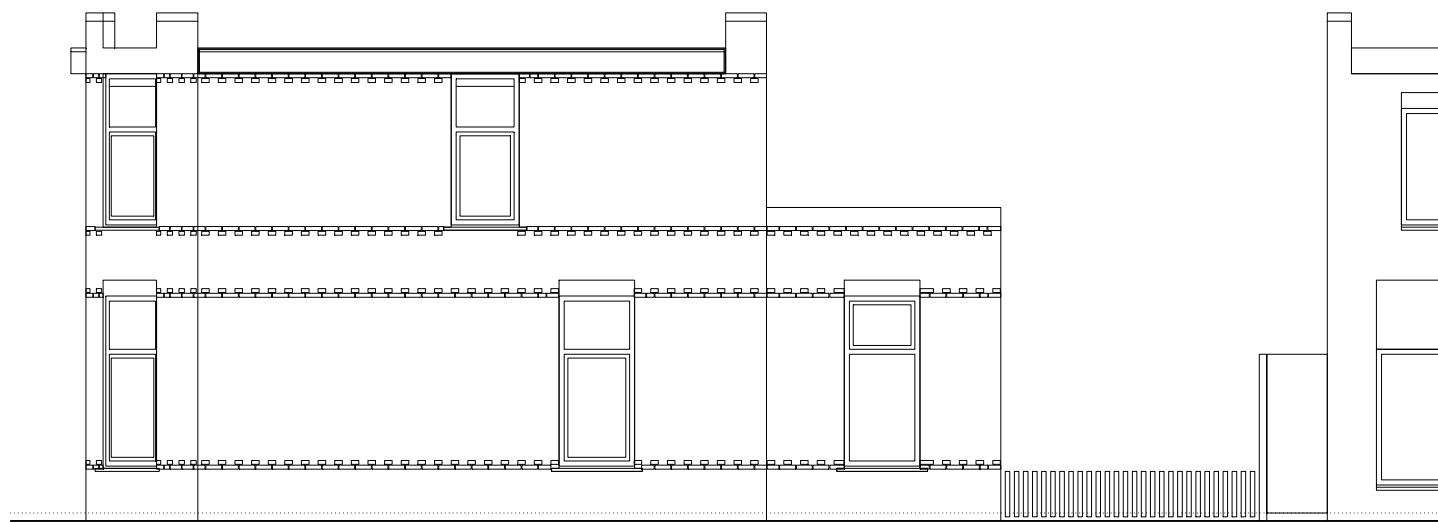

gevel Markgraafaan, bestaand

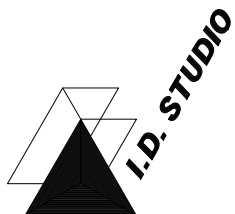


I.D. STUDIO

uitbreiding kantoor Aldora, Van Schravendijkplein 2-4 te Vlaardingen

schaal 1:100


18-6-2018

ingenieursbureau voor vormgeving en bouwkunde zuidvliet 113B 3141 SX maassluis tel/fax 010-5927966

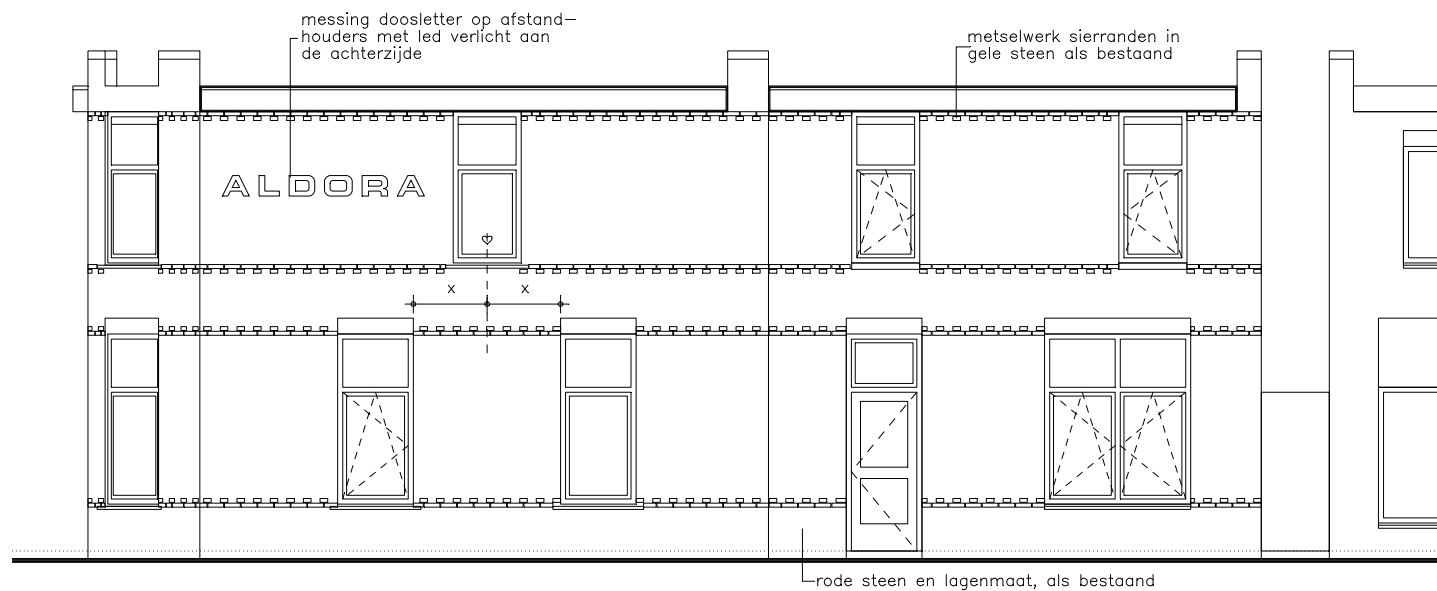

gevel Markgraafaan, nieuw

alle kozijnen kunststof in oud hollands profiel.

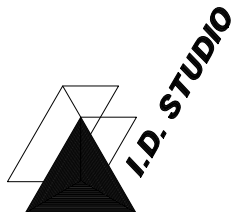

uitbreiding kantoor Aldora, Van Schravendijkplein 2-4 te Vlaardingen


schaal 1:100

18-6-2018

ingenieursbureau voor vormgeving en bouwkunde zuidvliet 113B 3141 SX maassluis tel/fax 010-5927966



achtergevel, bestaand

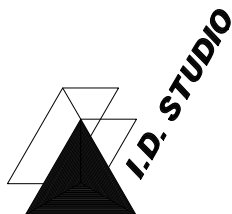

ingenieursbureau voor vormgeving en bouwkunde zuidvliet 113B 3141 SX maassluis tel/fax 010-5927966


schaal 1:100

uitbreiding kantoor Aldora, Van Schravendijkplein 2-4 te Vlaardingen

18-6-2018




zijgevel achter

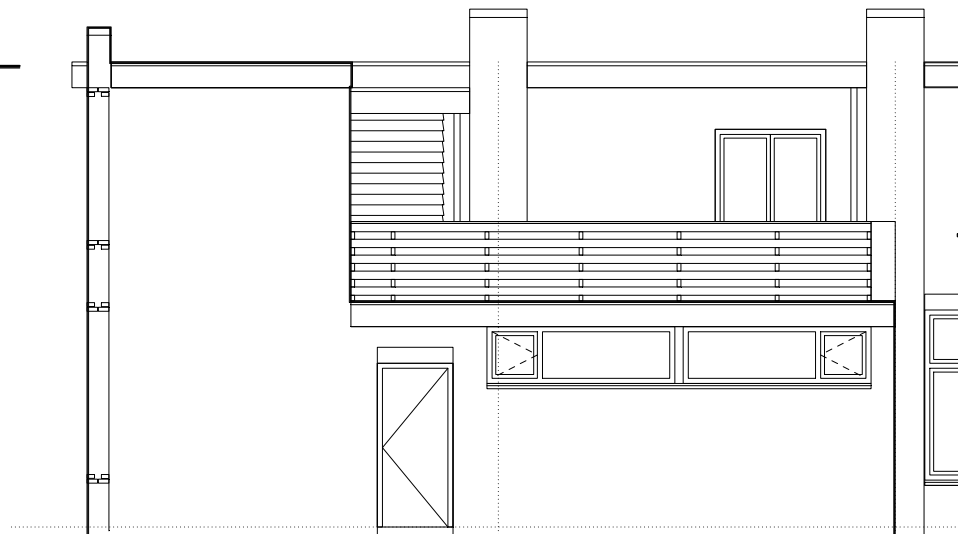

achtergevel, nieuw

alle kozijnen kunststof in oud hollands profiel.

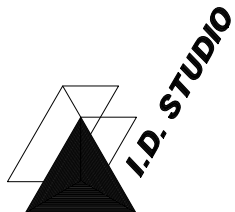

ingenieursbureau voor vormgeving en bouwkunde

zuidvliet 113B

3141 SX


maassluis

tel/fax 010-5927966


schaal 1:100

uitbreiding kantoor Aldora, Van Schravendijkplein 2-4 te Vlaardingen

18-6-2018

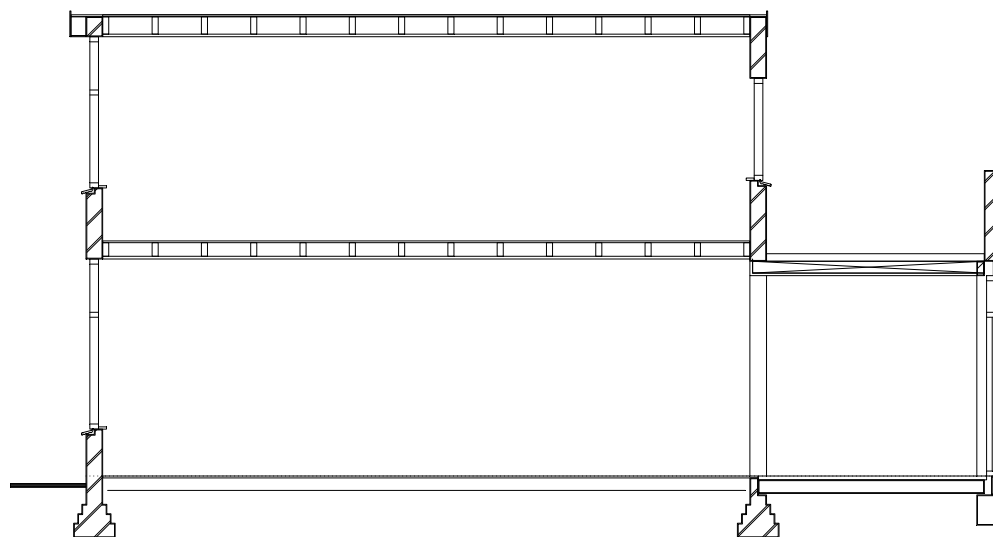

doorsnede, bestaand

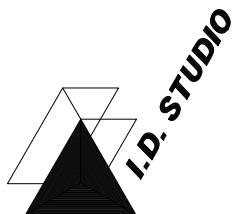


ingenieursbureau voor vormgeving en bouwkunde zuidvliet 113B 3141 SX maassluis tel/fax 010-5927966


uitbreiding kantoor Aldora, Van Schravendijkplein 2-4 te Vlaardingen

schaal 1:100

18-6-2018

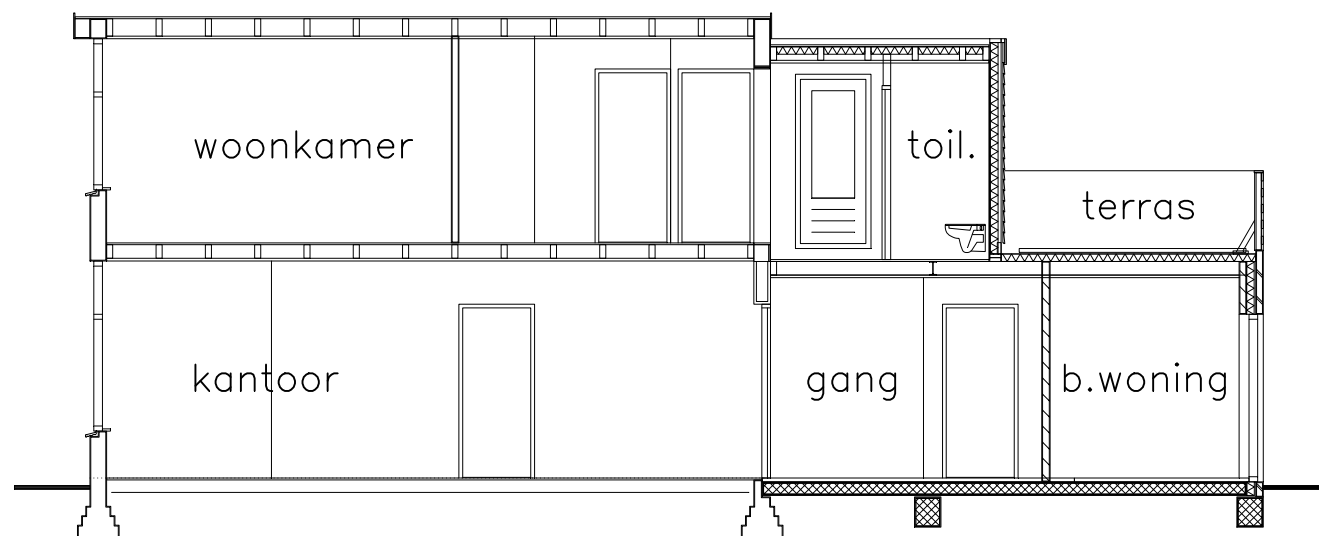

doorsnede, nieuw

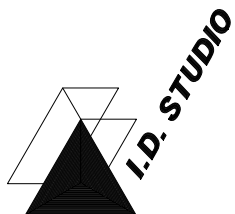


ingenieursbureau voor vormgeving en bouwkunde zuidvliet 113B 3141 SX maassluis tel/fax 010-5927966


uitbreiding kantoor Aldora, Van Schravendijkplein 2-4 te Vlaardingen

schaal 1:100

18-6-2018

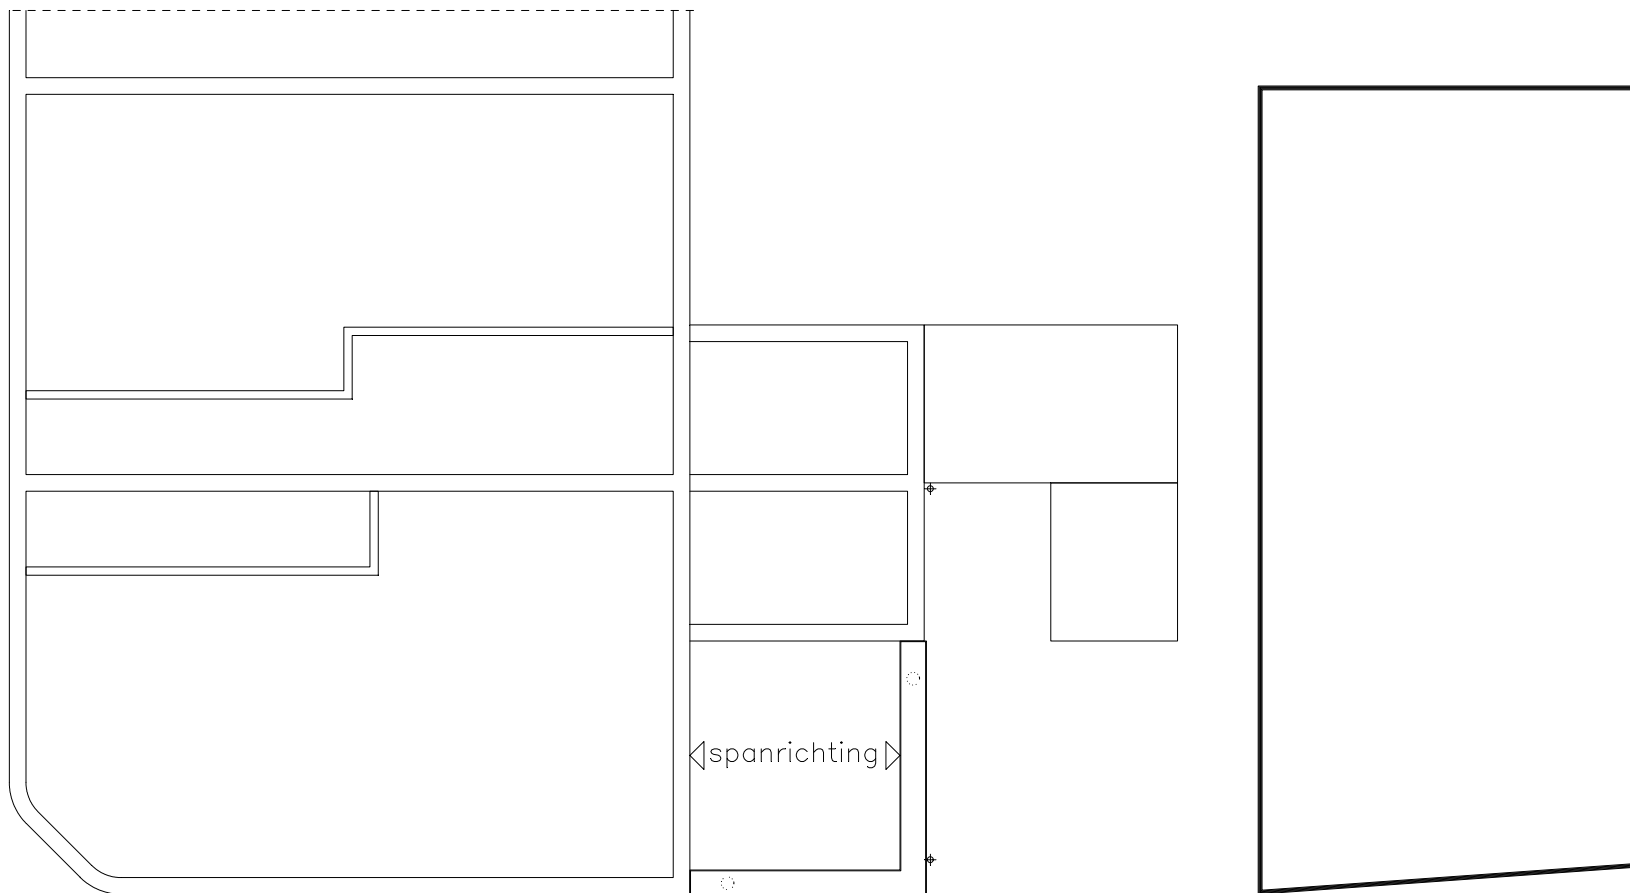

constructie begane grondvloer, bestaand

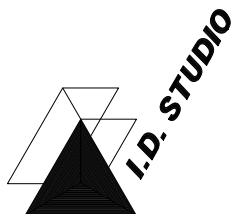


uitbreiding kantoor Aldora, Van Schravendijkplein 2-4 te Vlaardingen

schaal 1:100


18-6-2018

ingenieursbureau voor vormgeving en bouwkunde zuidvliet 113B 3141 SX maassluis tel/fax 010-5927966

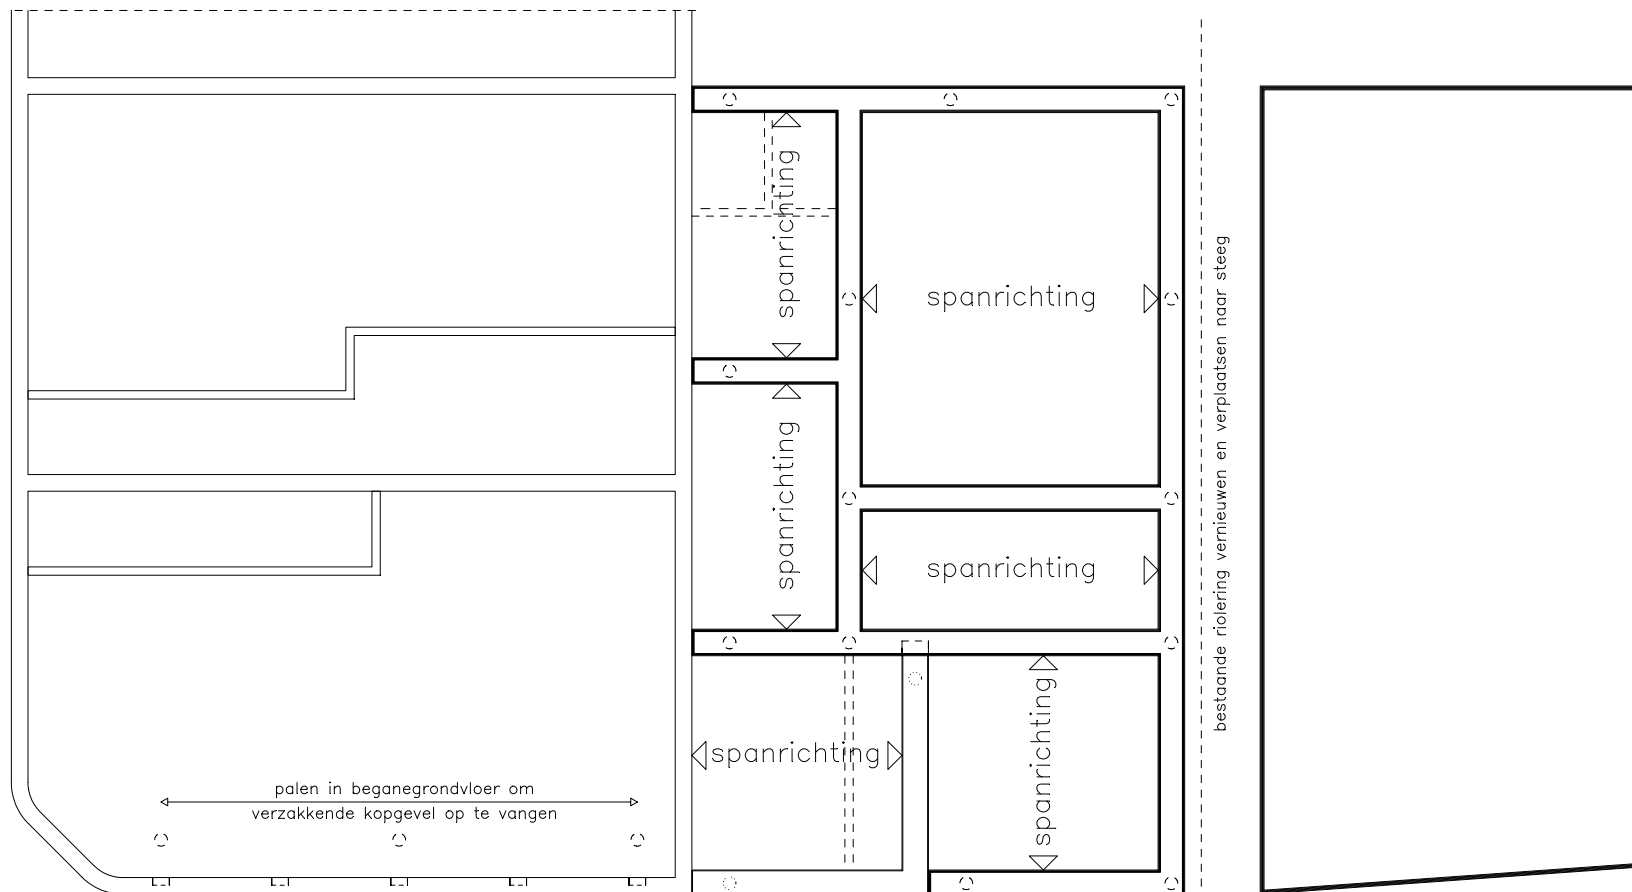

constructie begane grondvloer, nieuw

13 nieuwe stalen buispalen $\varnothing 168$, lang +/- 20m.

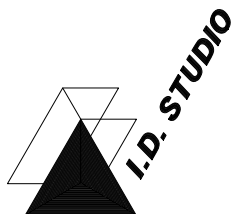


uitbreiding kantoor Aldora, Van Schravendijkplein 2-4 te Vlaardingen


schaal 1:100

18-6-2018

ingenieursbureau voor vormgeving en bouwkunde zuidvliet 113B 3141 SX maassluis tel/fax 010-5927966

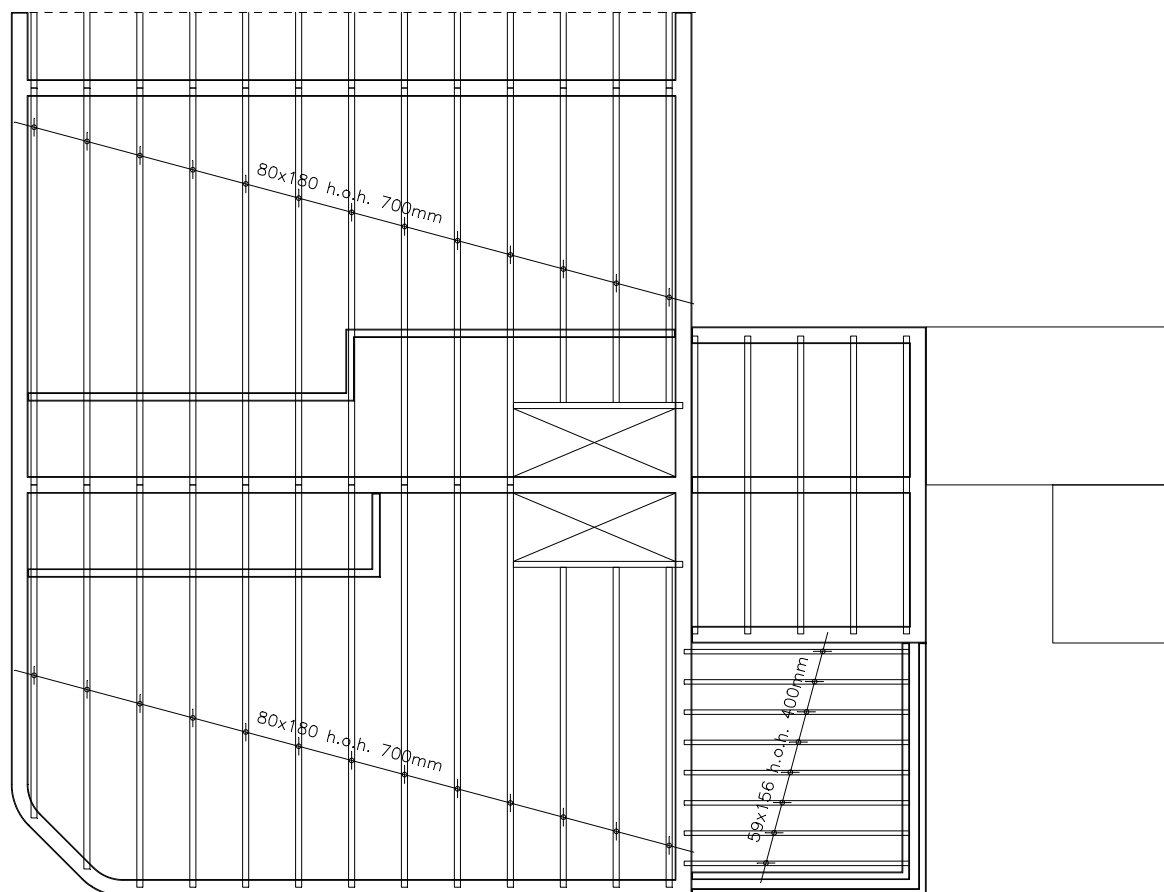

constructie verdiepingsvloer, bestaand

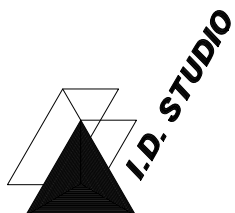


ingenieursbureau voor vormgeving en bouwkunde zuidvliet 113B 3141 SX maassluis tel/fax 010-5927966


schaal 1:100

uitbreiding kantoor Aldora, Van Schravendijkplein 2-4 te Vlaardingen


18-6-2018

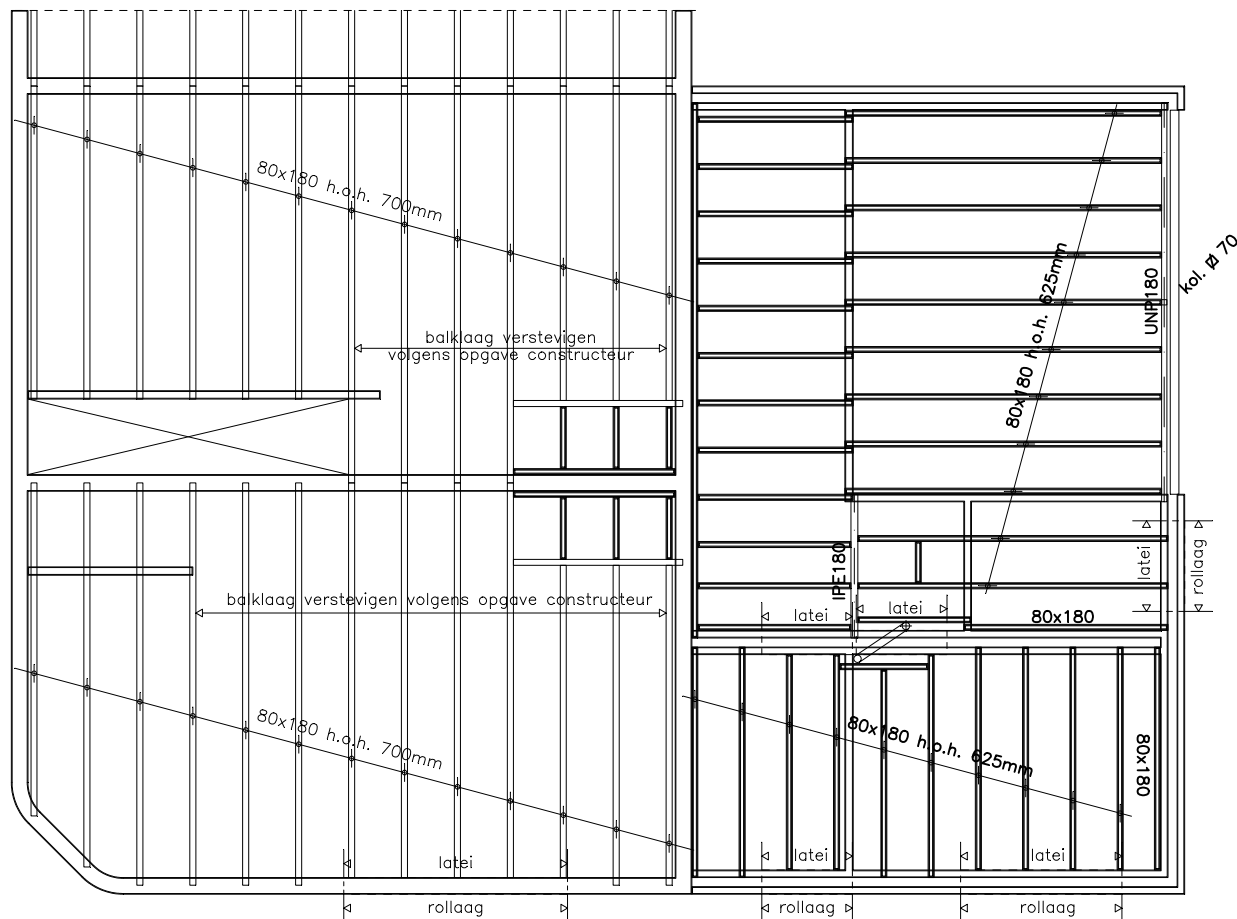

constructie verdiepingsvloer, nieuw

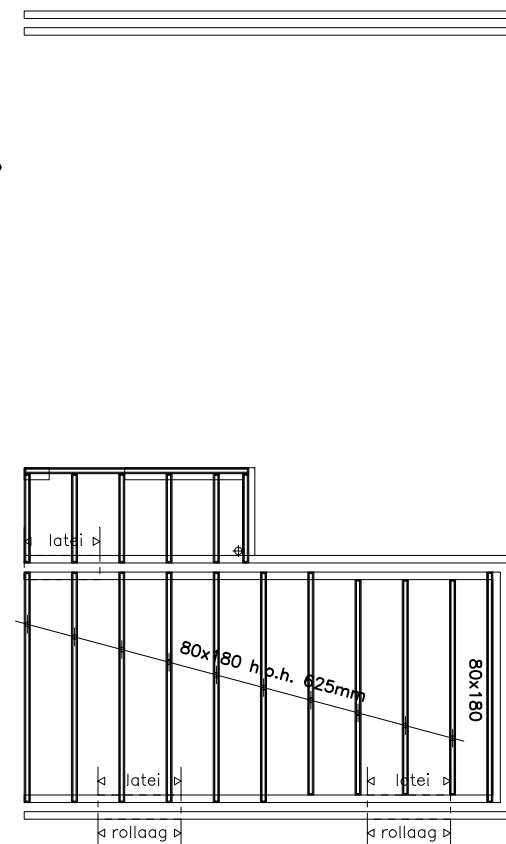

constructie dakvloer, nieuw

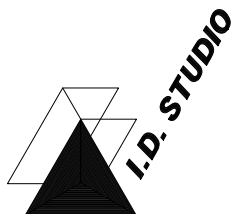


ingenieursbureau voor vormgeving en bouwkunde zuidvliet 113B 3141 SX maassluis tel/fax 010-5927966

uitbreiding kantoor Aldora, Van Schravendijkplein 2-4 te Vlaardingen

schaal 1:100

18-6-2018

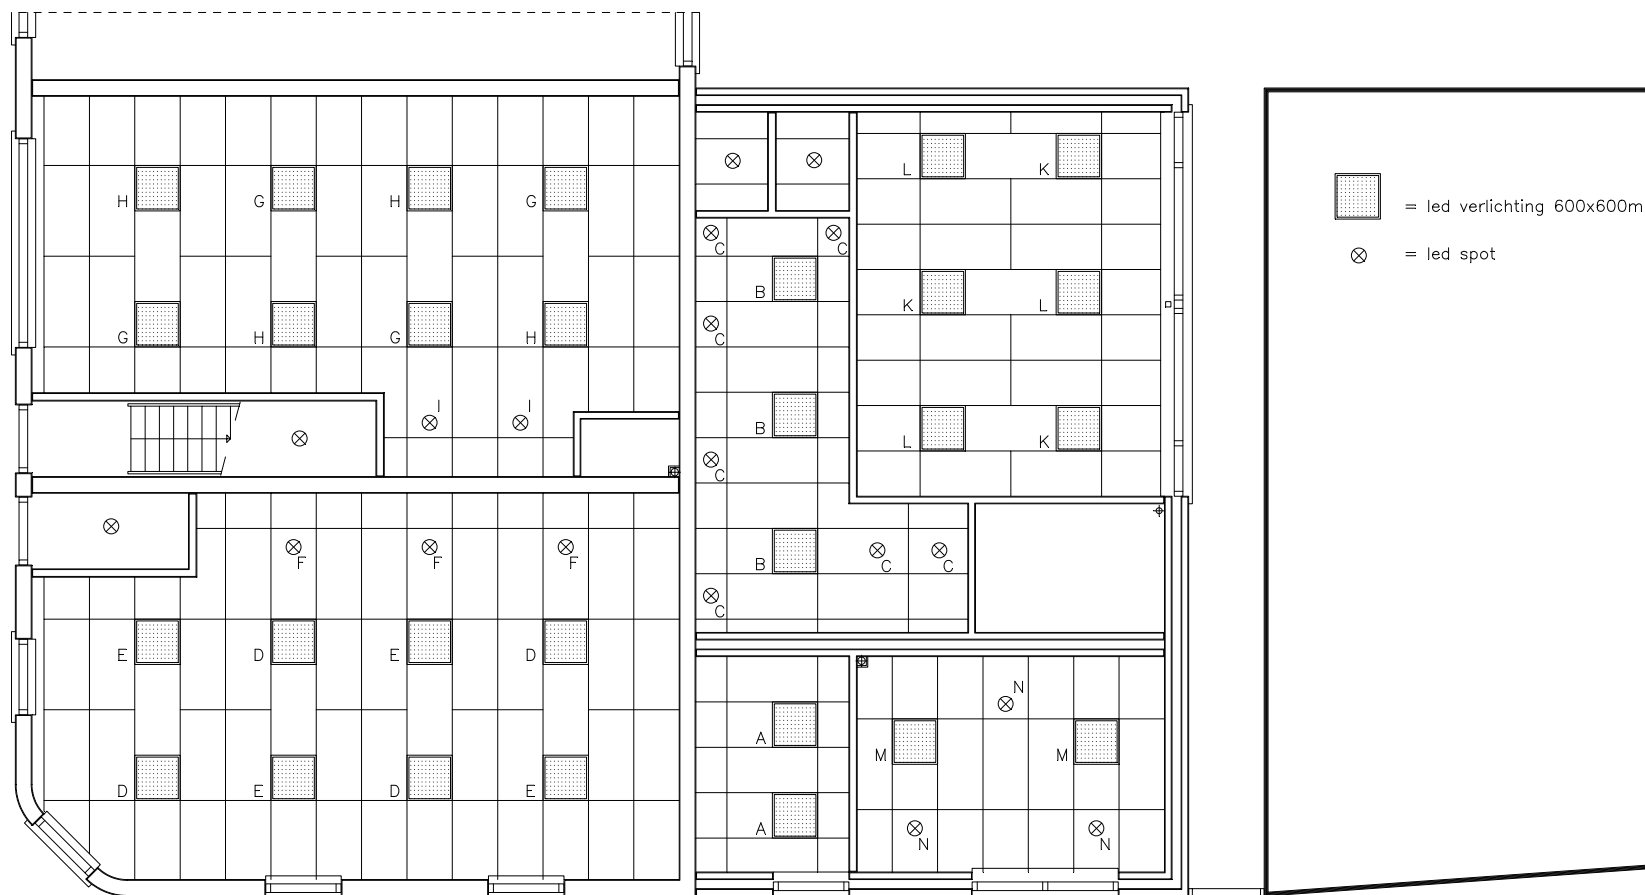


voorstel plafondverdeling

ALLE MATEN IN HET WERK CONTROLEREN

schaal 1:100

uitbreiding kantoor Aldora, Van Schravendijkplein 2-4 te Vlaardingen

18-6-2018

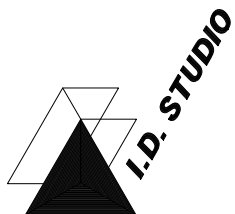

ingenieursbureau voor vormgeving en bouwkunde zuidvliet 113B 3141 SX maassluis tel/fax 010-5927966