


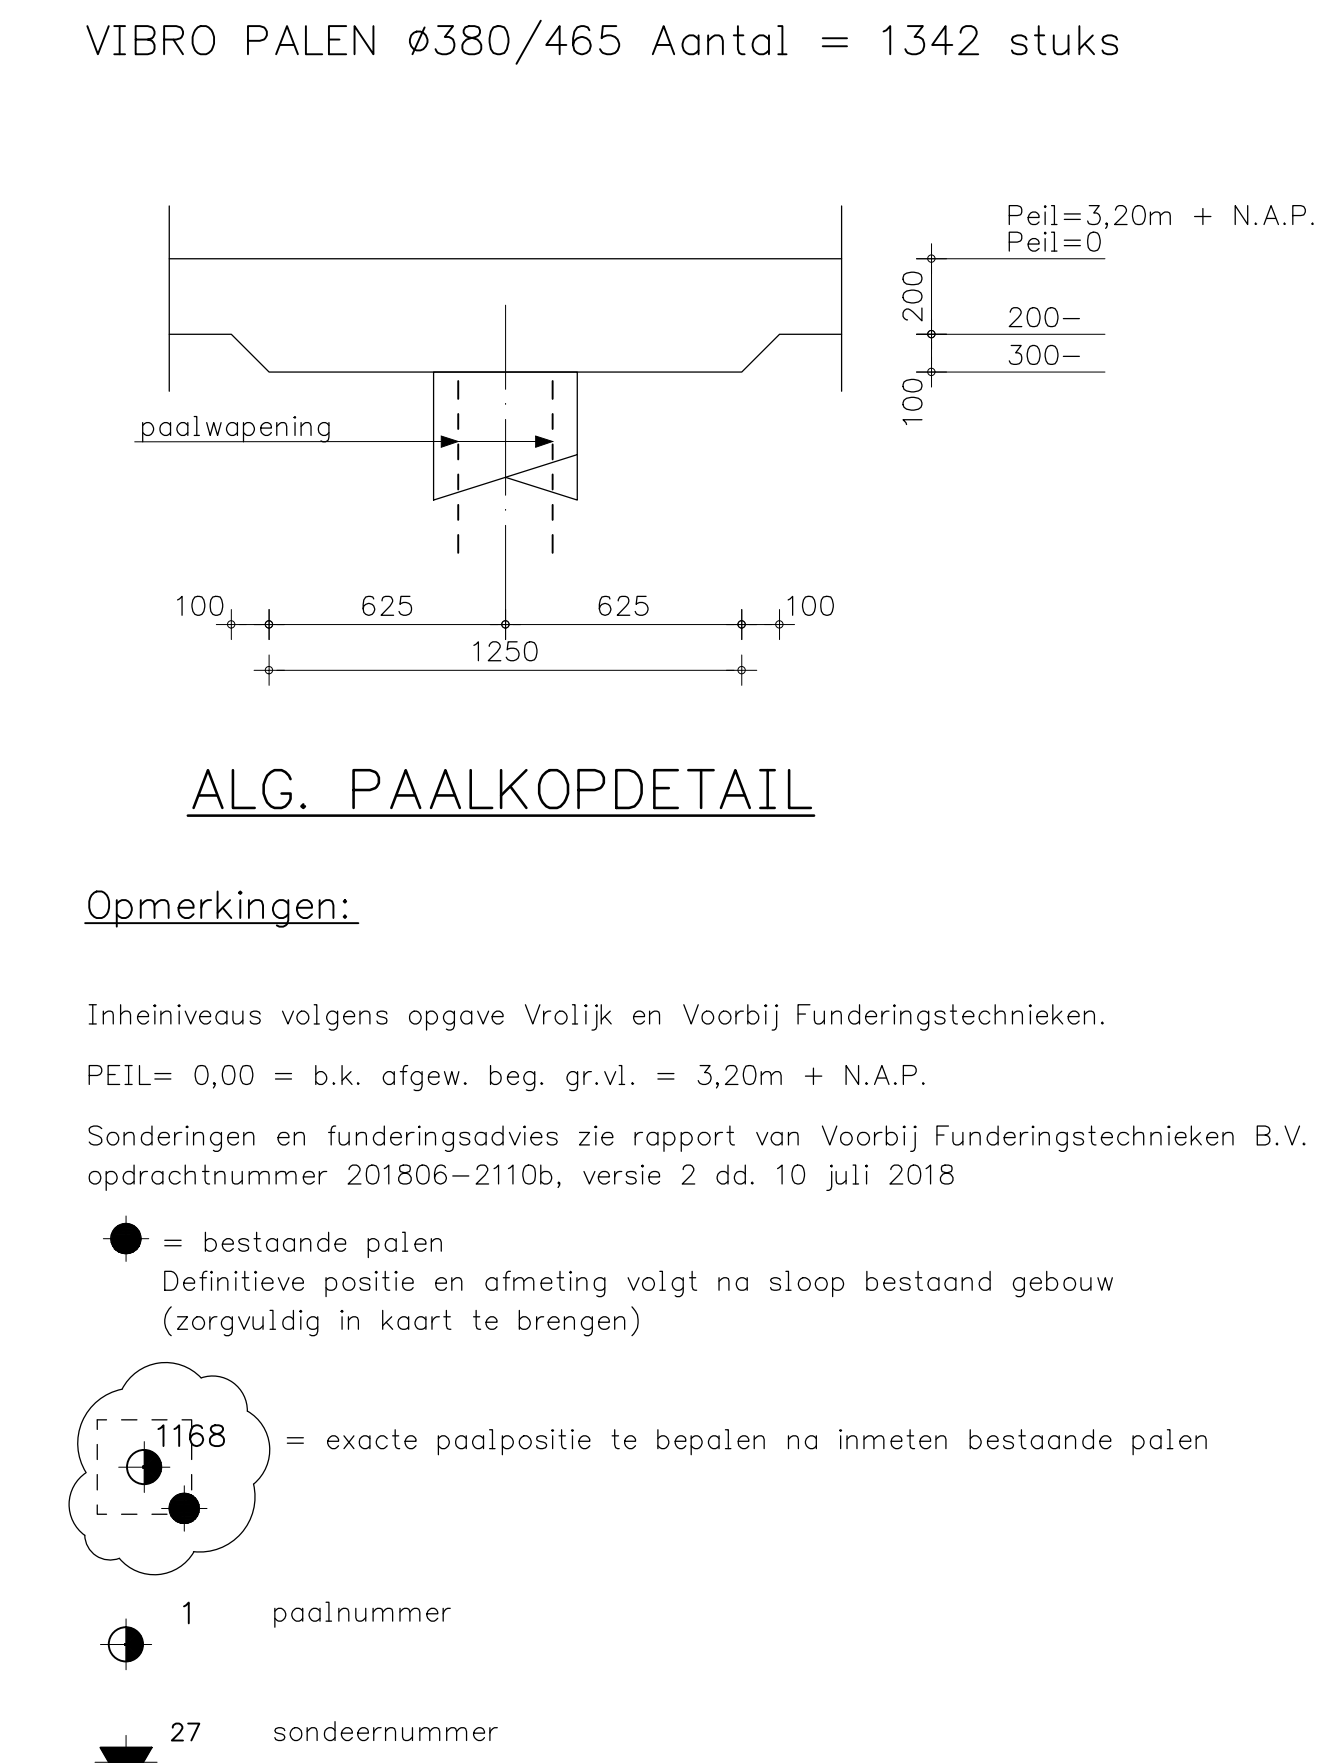

Opmerkingen:

Inheinvleaus volgens opgave Vrolijk en Voorbij Funderingstechnieken.

PEIL= 0,00 = b.k. afgew. beg. gr.vl. = 3,20m + N.A.P.

Sonderingen en funderingsadvies zie rapport van Voorbij Funderingstechnieken B.V.
opdrachtnummer 201806-2110b, versie 2 dd. 10 juli 2018

● = bestaande palen
Definitieve positie en afmeting volgt na sloop bestaand gebouw
(zorgvuldig in kaart te brengen)

 1168 = exacte poolpositie te bepalen na inmeten bestaande palen

1 poolnummer

27 sondeernummer

werk : Nieuwbouw Boskalis te Vlaarding

opdrachtgever : Bouwbedrijf Vrolijk

onderdeel	: Polenplan vibro palen	
ontleend	: N.A. Buis	nummer

getekend	: N.N. Rojs	gewijzigd
datum	: 13-07-2018	a:

school	:	1:200	1:20	b:
formaat	:	1189 x 841		c:

BOUWADVIESBUREAU

VAN DER VEN BV **BOURGONDISCHELAAN 14, RIDDERKERK**

TEL 0180 415266 FAX 0180 415058

opdracht nr:

18009

10000

--	--