


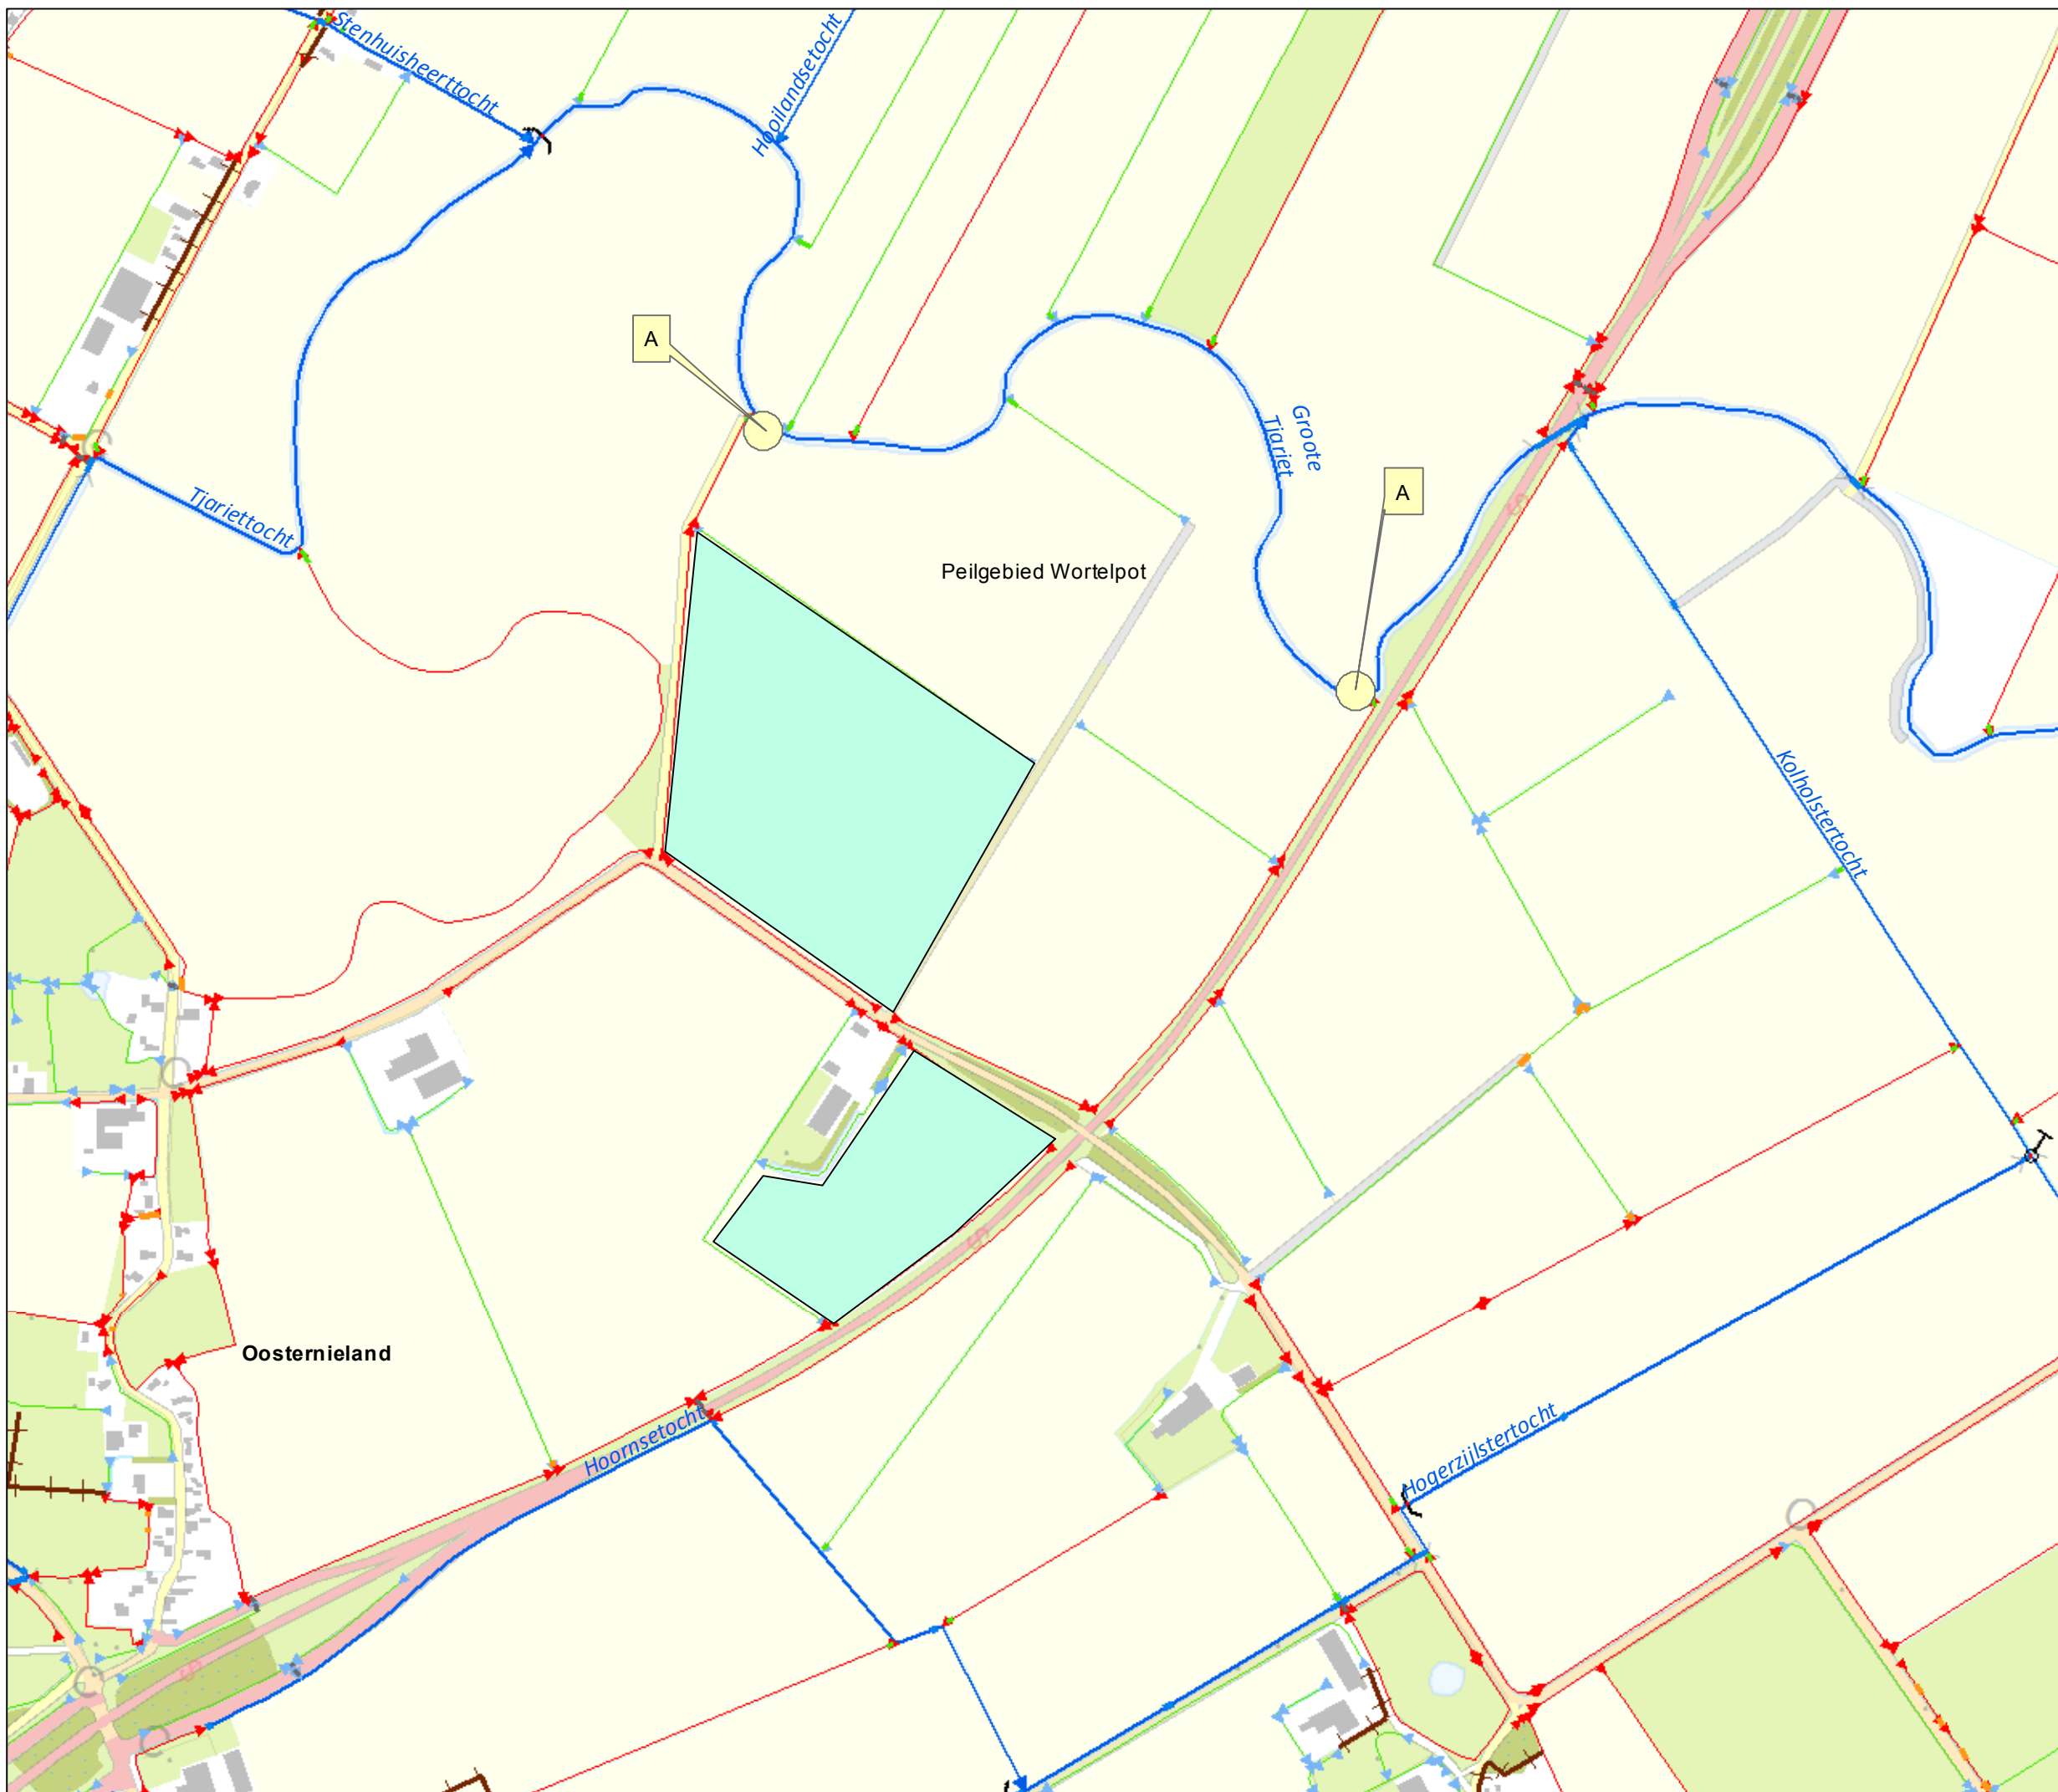

Overzicht schaal 1:40.000

Legenda

Oppervlaktelichamen

- hoofdwatgang
- schouwsloot
- sloot
- onttrekkingspunt
- te beregenen percelen

Tekeningnr: Z/18/017491 blad 1

Watervergunning; voor het onttrekken van oppervlaktewater uit Groote Tjariet voor het beregenen van percelen nabij Den Hoornseweg 6 te Oosternieland

Waterschap NOORDERZIJLVEST



Augustus 2018

16.960

getekend door: Halsema

Formaat A4