


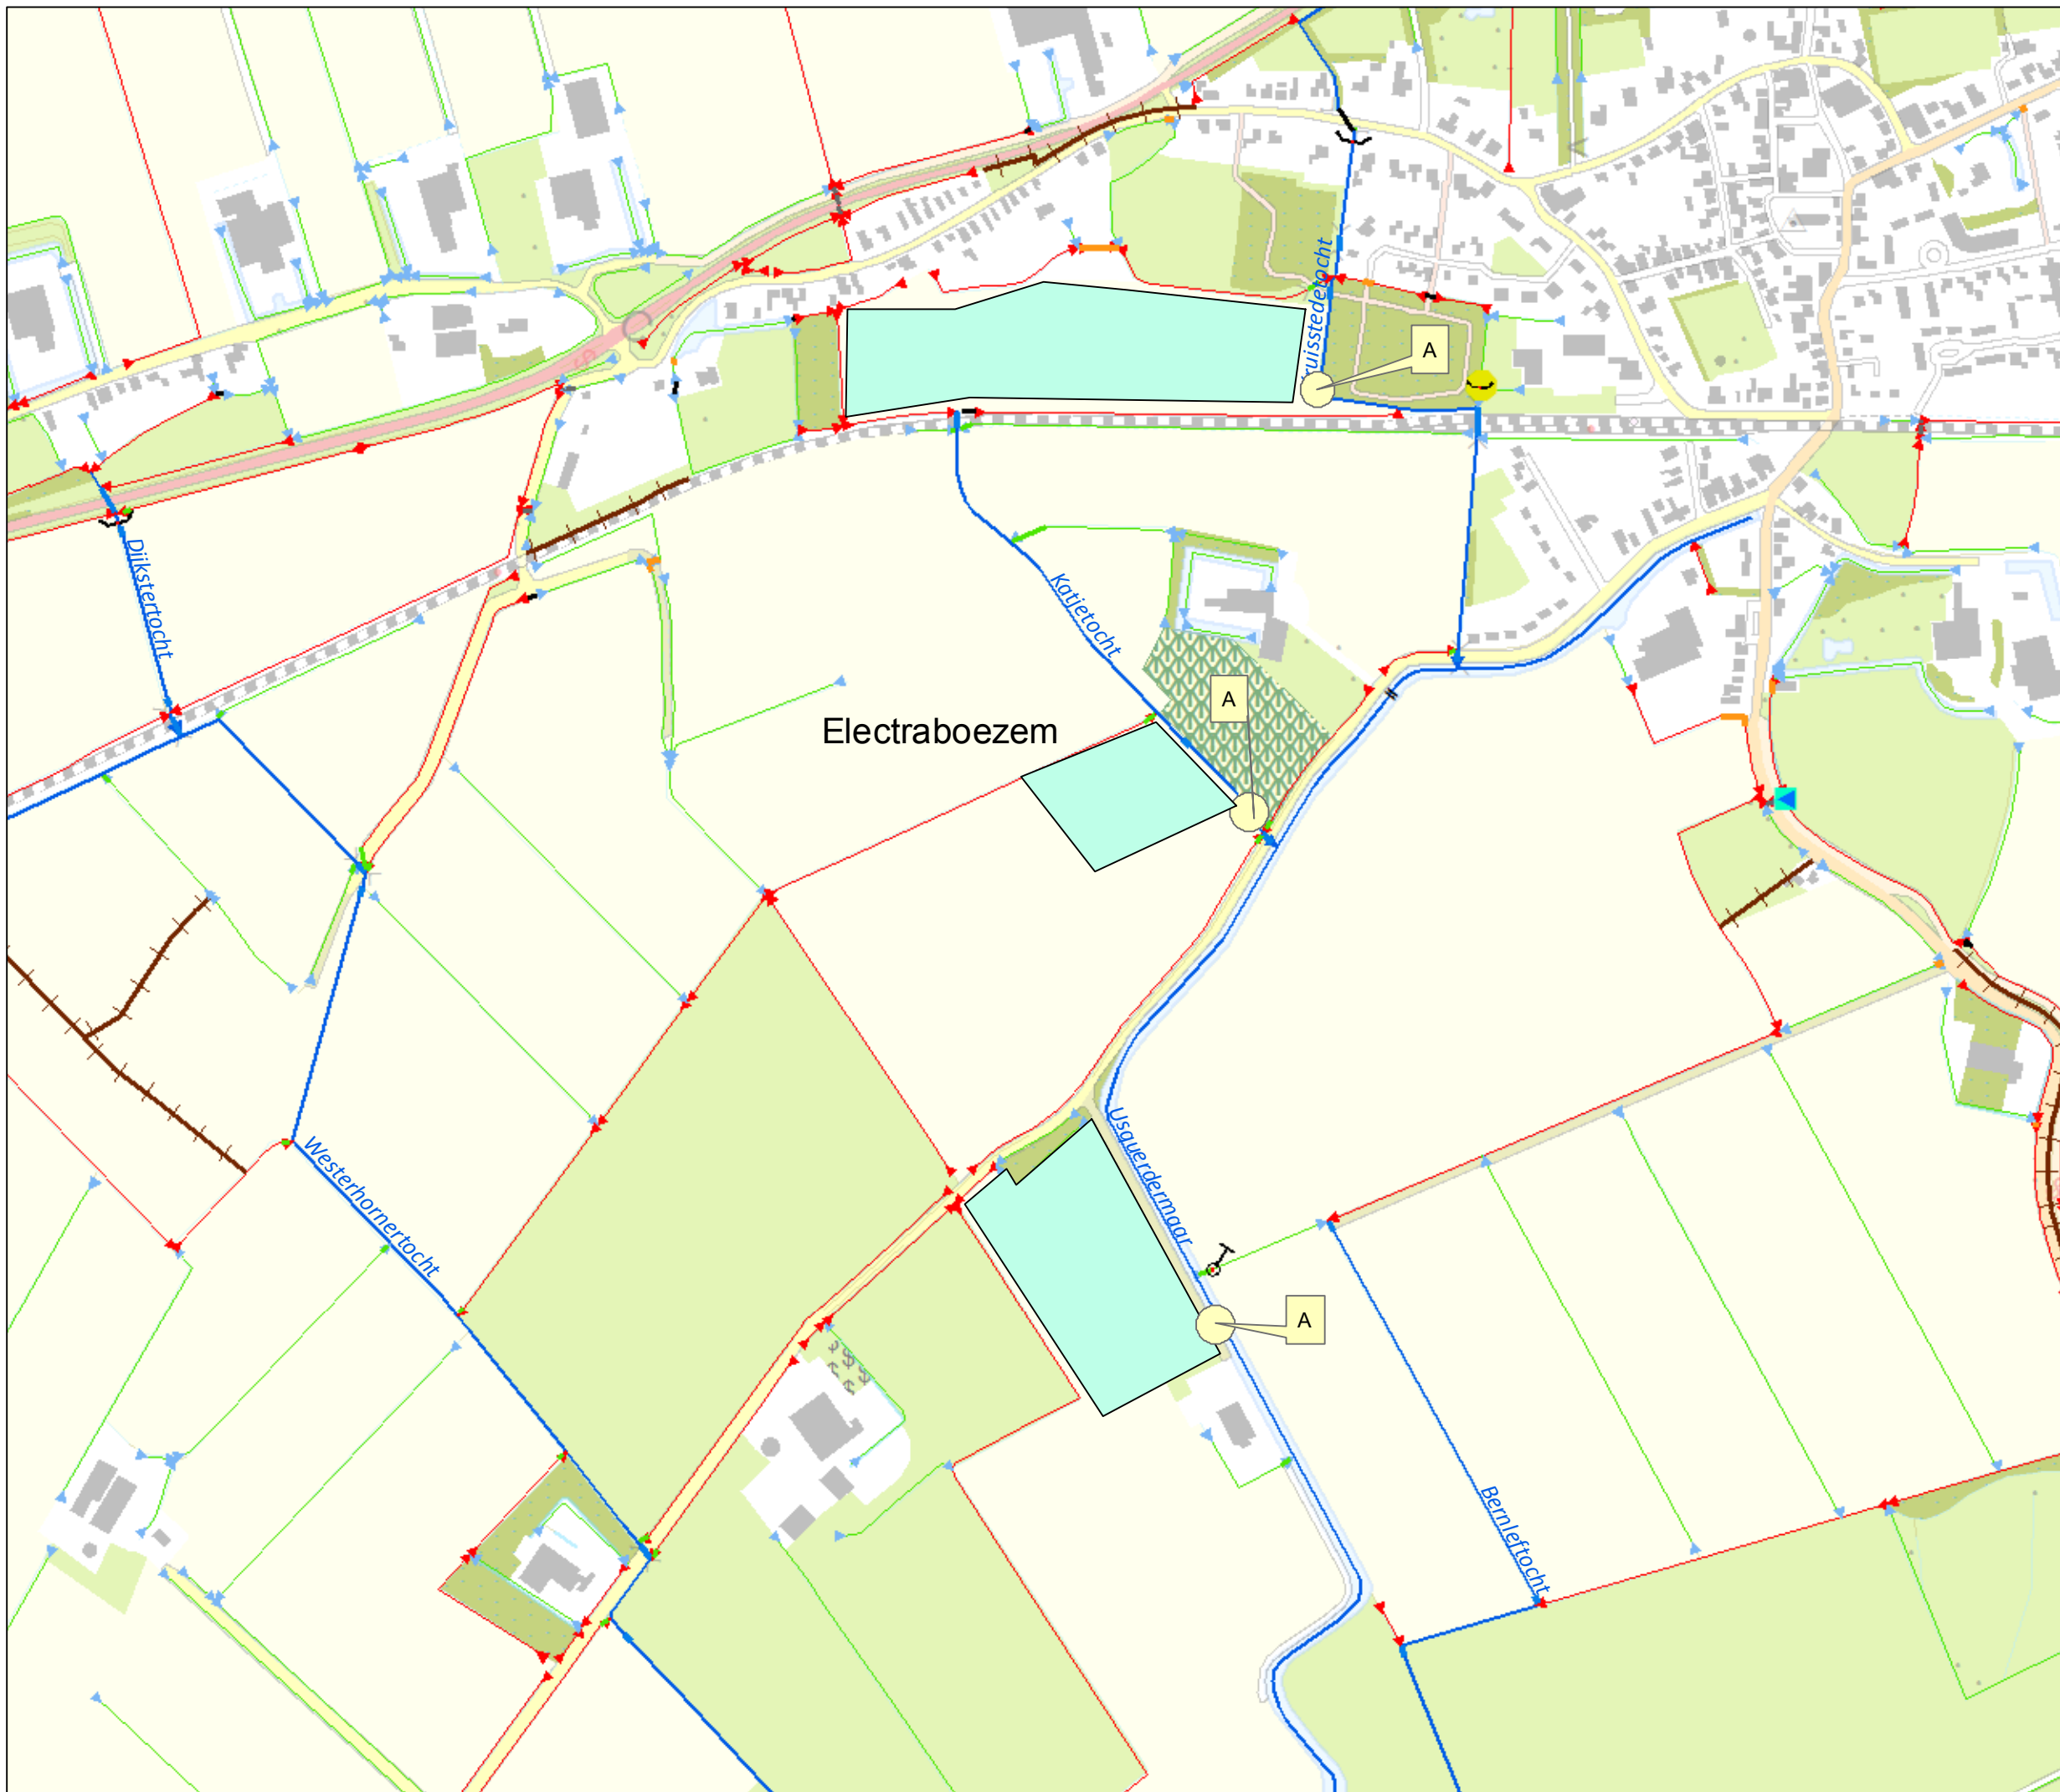

Overzicht schaal 1:30.000

Legenda

Oppervlaktelichamen

- hoofdwatergang
- schouwsloot
- sloot
- onttrekkingspunt
- te beregenen percelen

Tekeningnr: Z/18/017491 blad 2

Watervergunning; voor het onttrekken van oppervlaktewater uit de Usquerdemaar en Kruisstedetocht voor het beregenen van percelen nabij Westerhornseweg te Usquert.

Waterschap NOORDERZIJLVEST



Augustus 2018

15.774

getekend door: Halsema

Formaat A4