


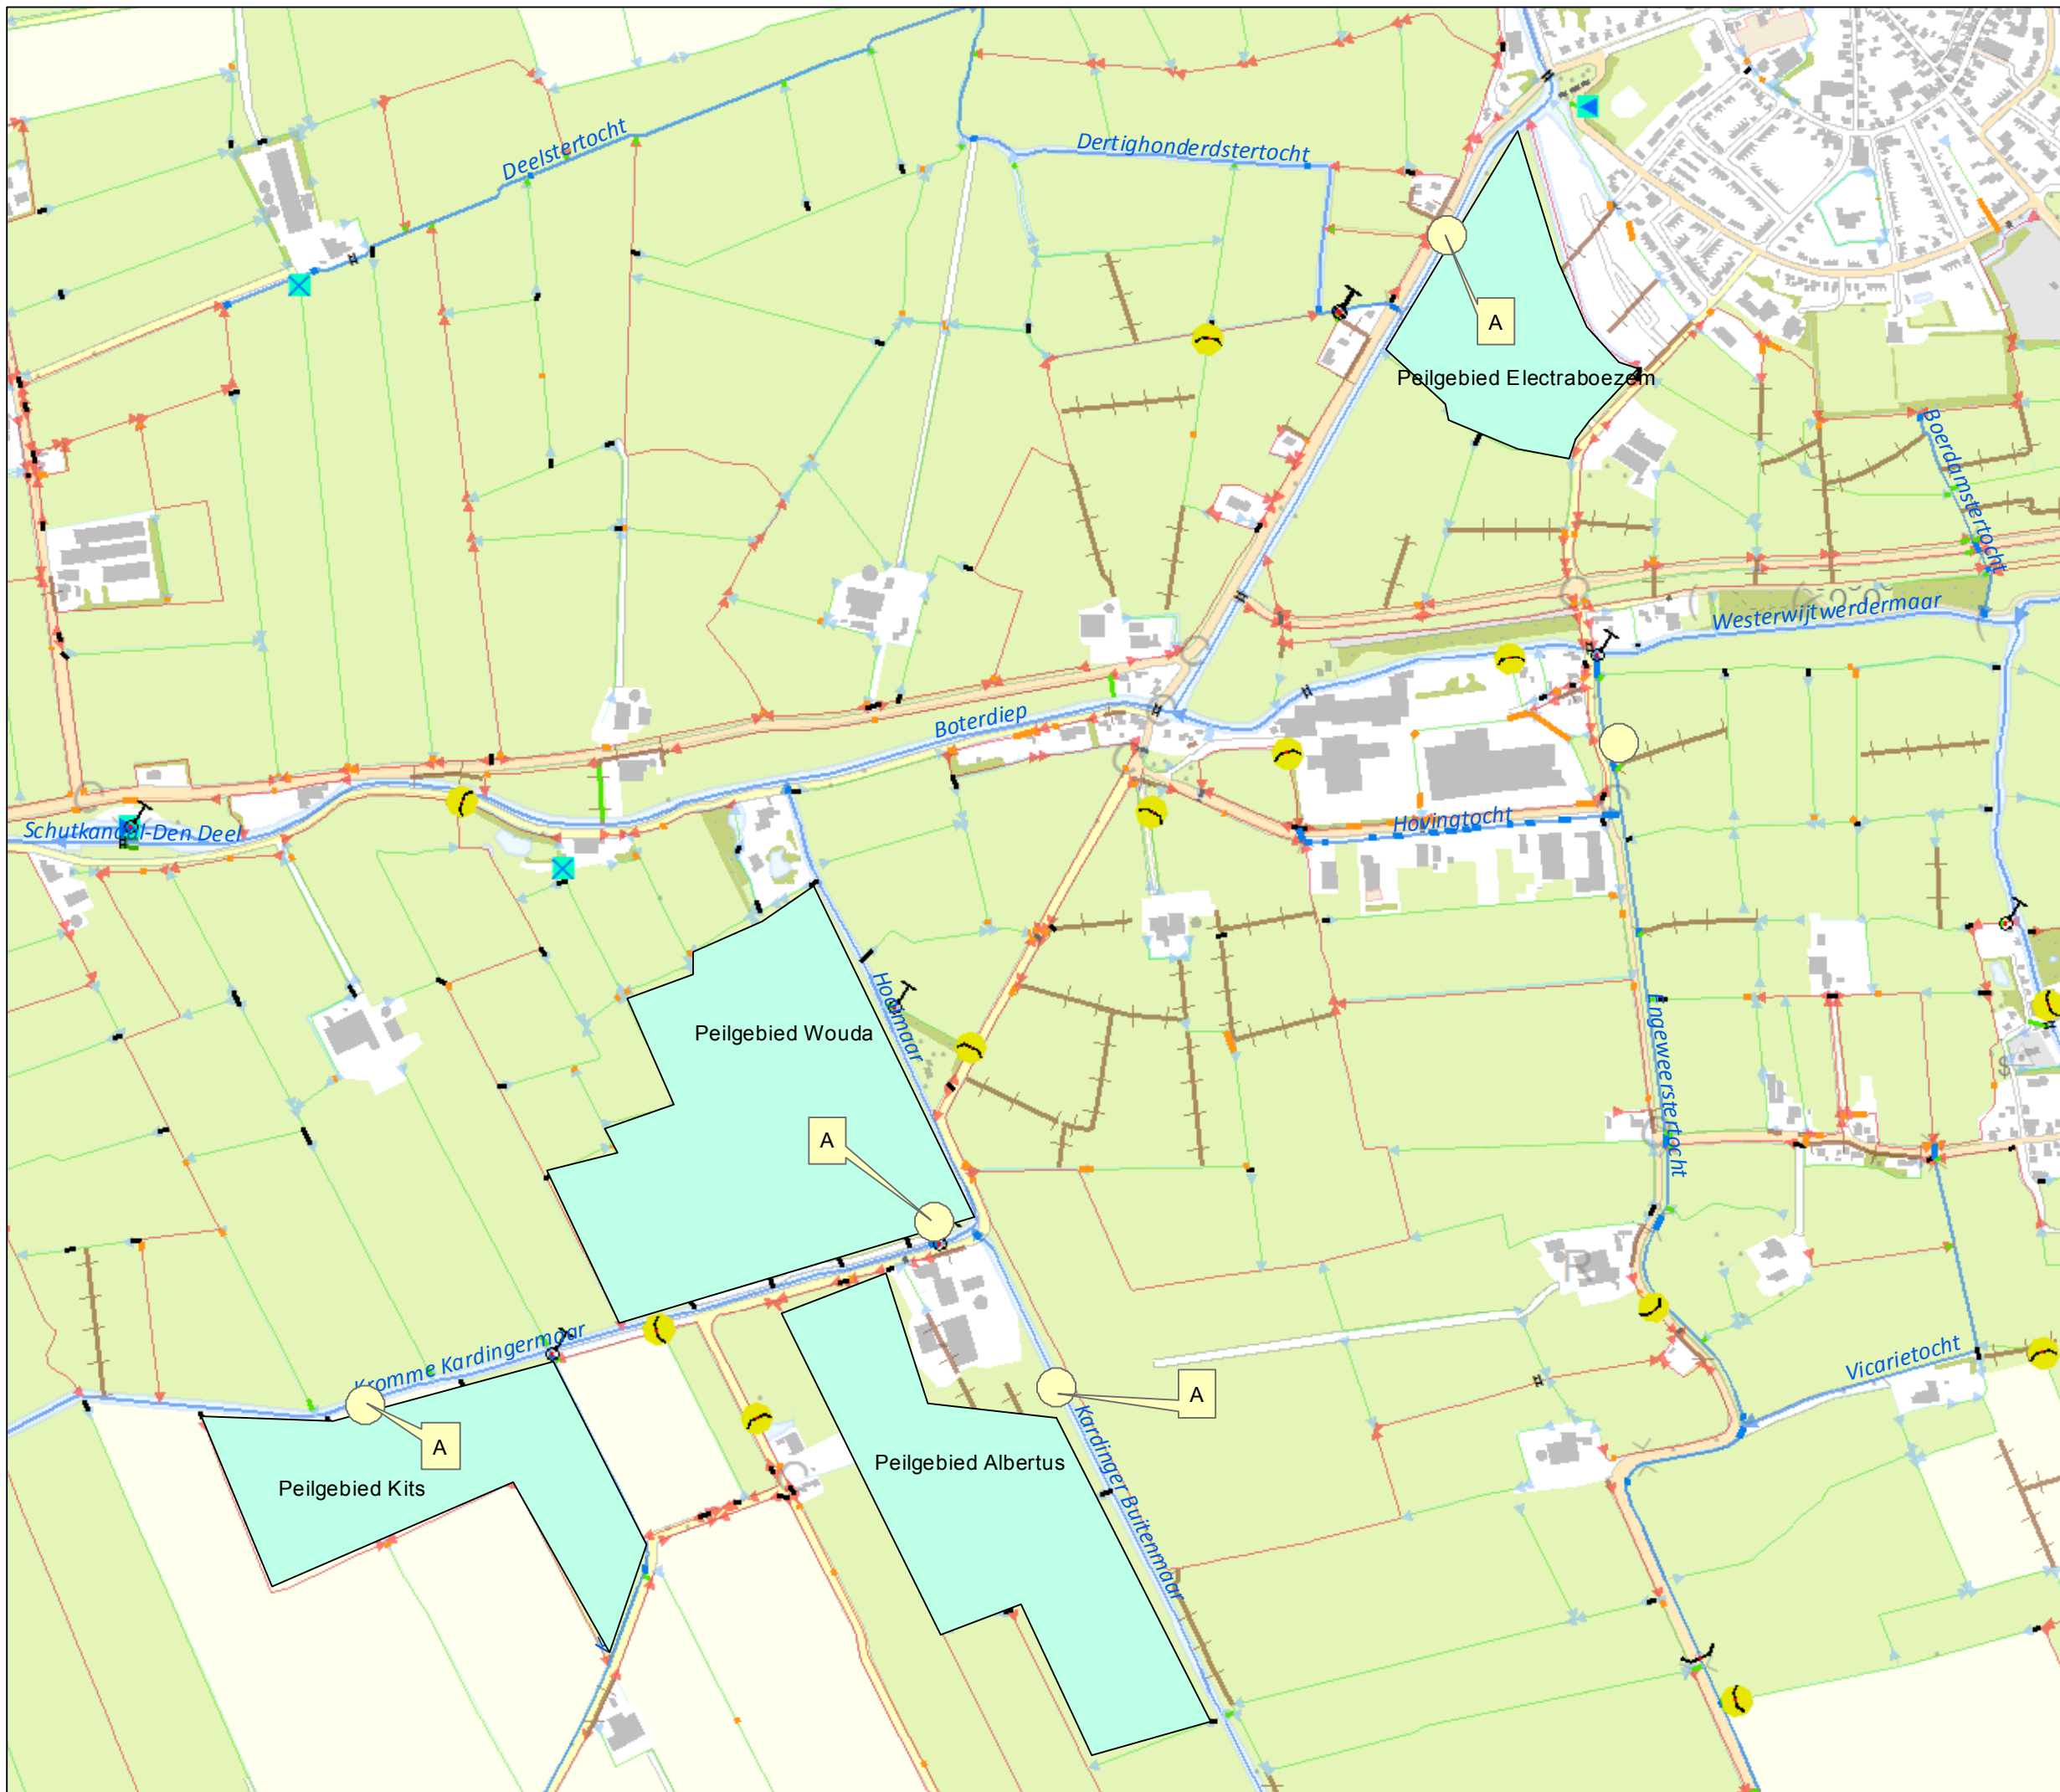

Overzicht schaal 1:50.000

Legenda

Oppervlaktelichamen

- hoofdwatgang
- schouwsloot
- sloot
- onttrekkingspunt
- te beregenen percelen

Tekeningnr: Z/18/017706

Watervergunning; voor het onttrekken van oppervlaktewater uit de Kromme Kardingermaar, Kardinger Buitenmaar en Boterdiep voor het beregenen van percelen nabij fraamweg 4 te Middelstum.

Waterschap NOORDERZIJLVEST



Augustus 2018

1:8.500

getekend door: Halsema

Formaat A4