



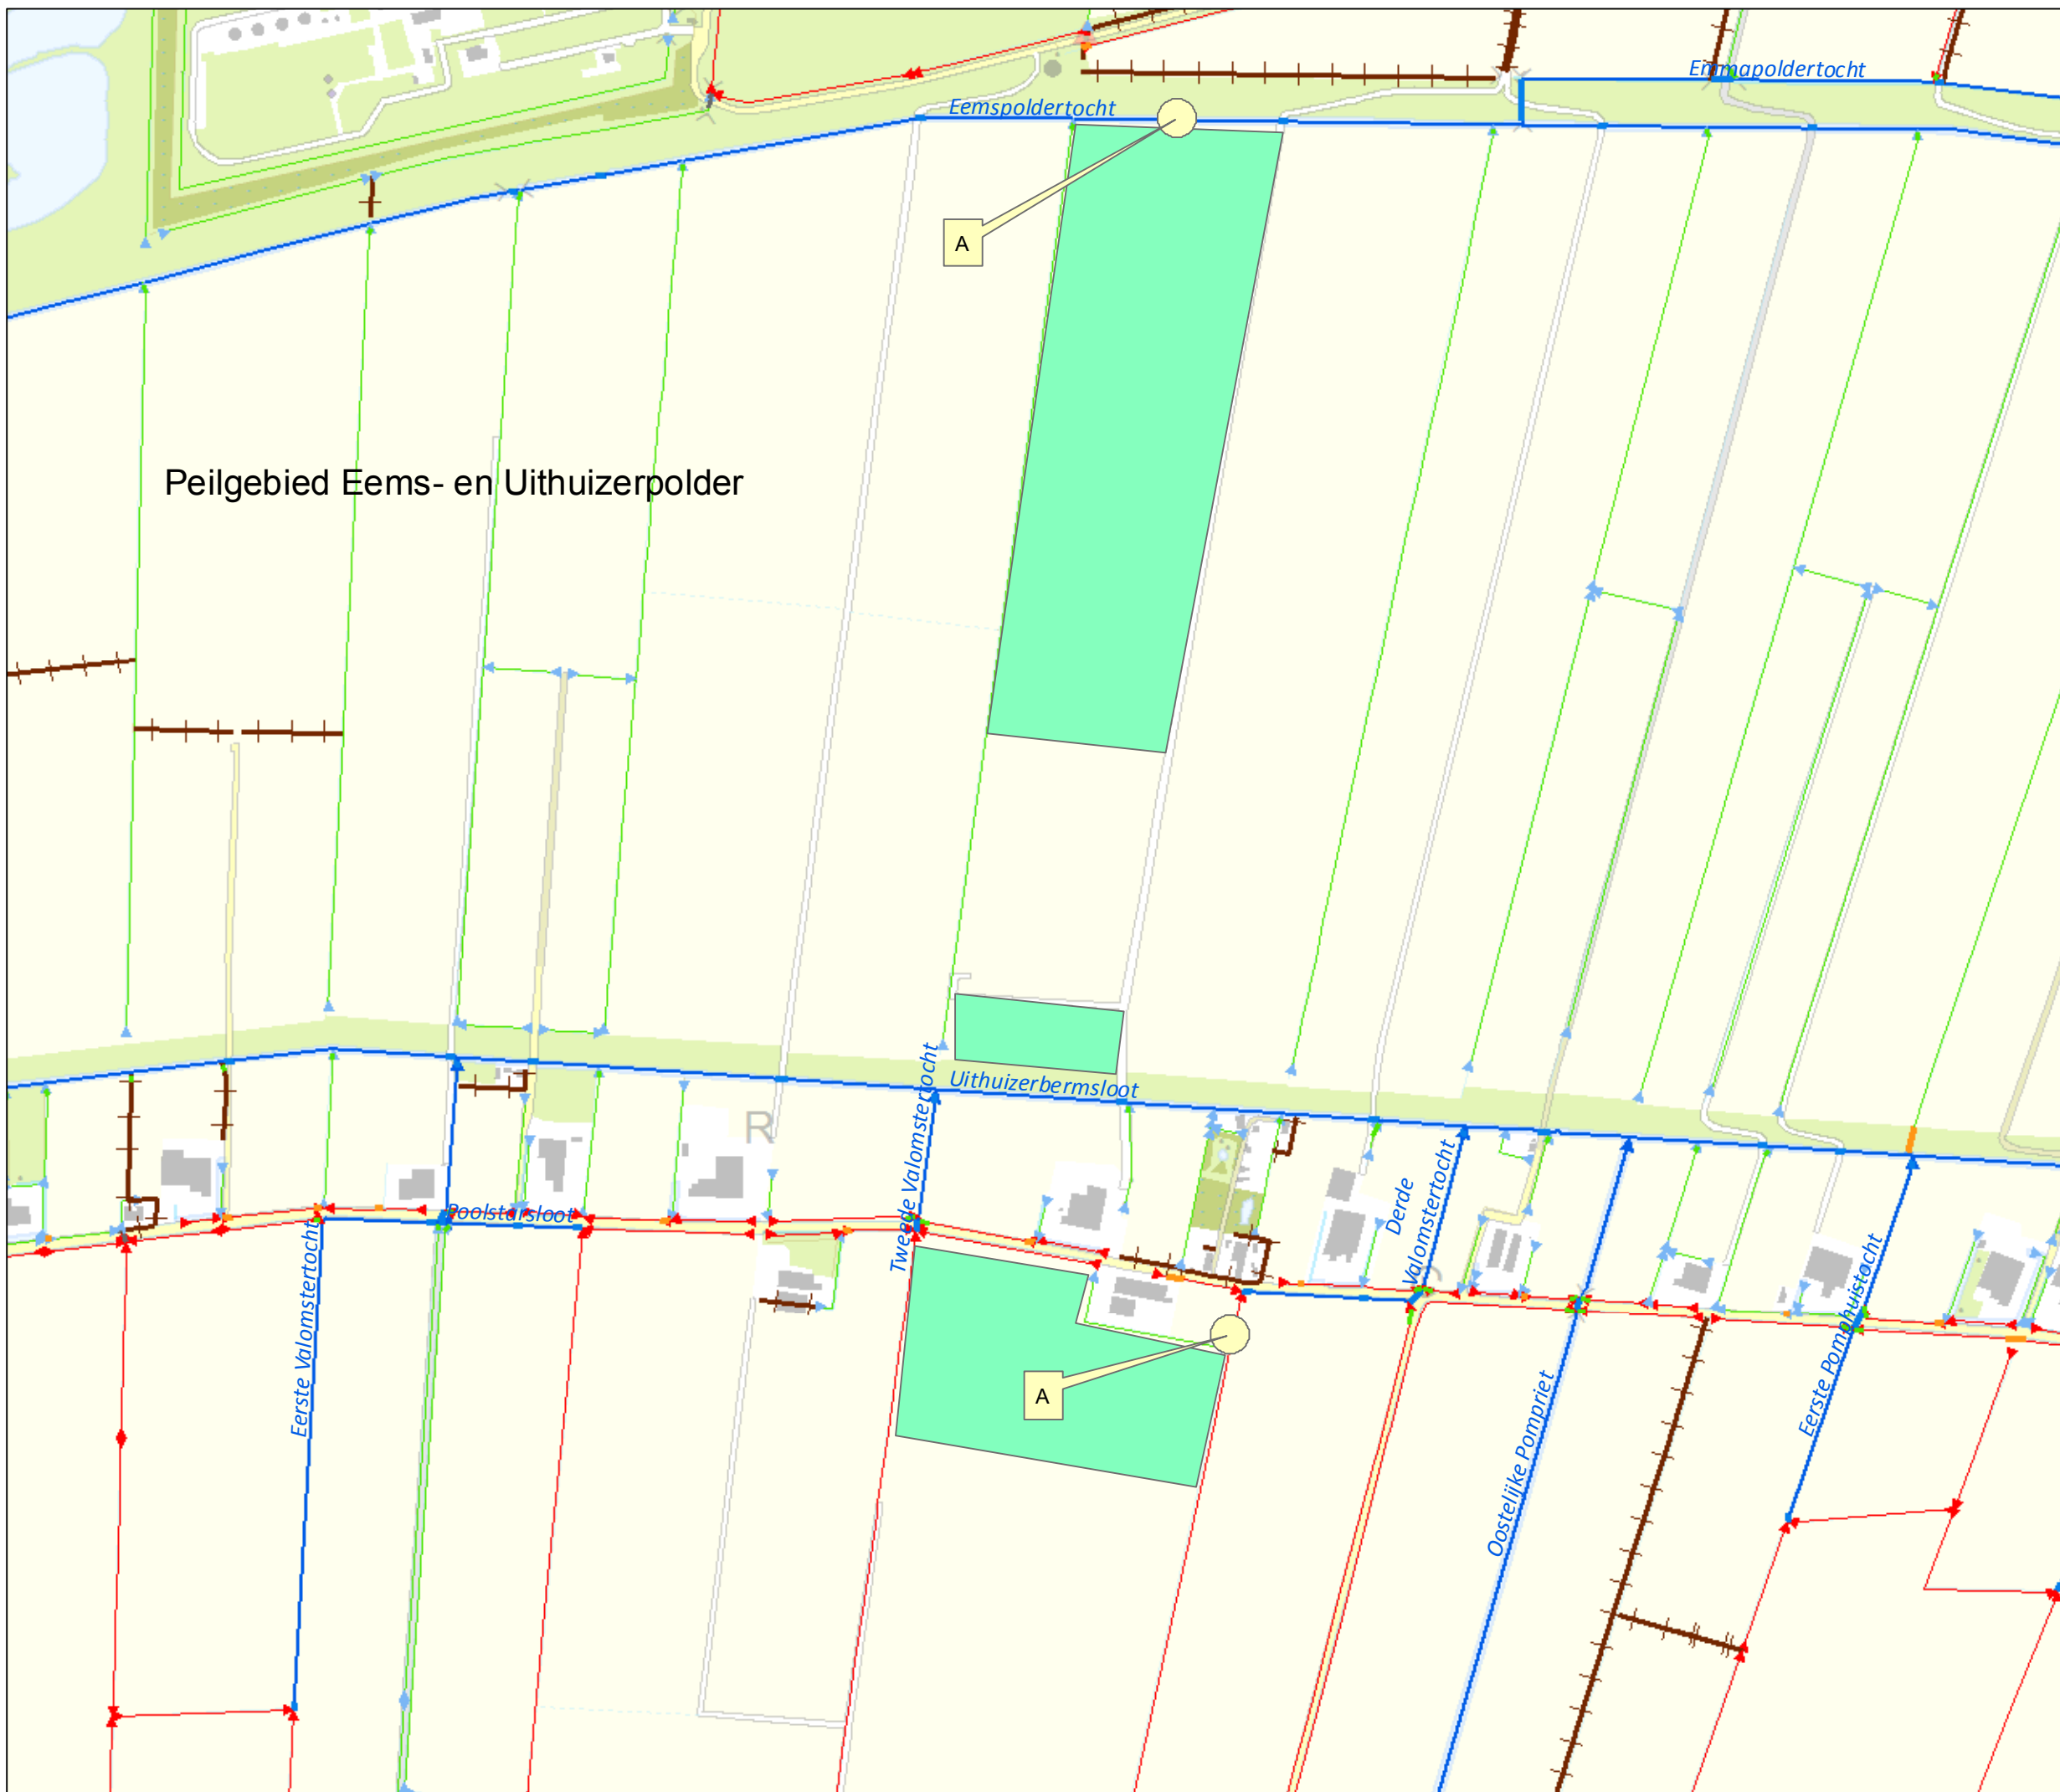

Peilgebied Eems- en Uithuizerpolder

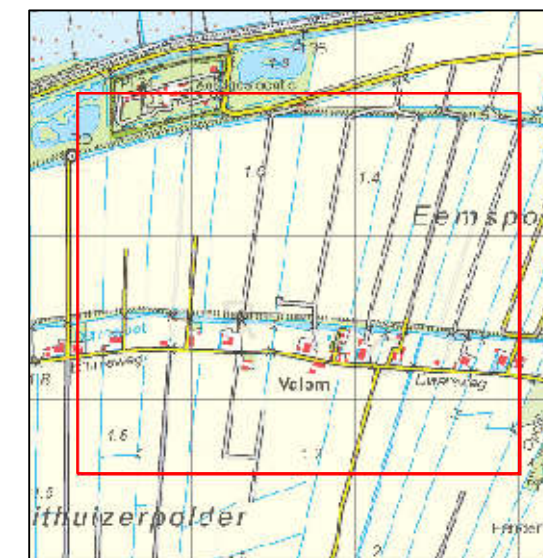

Overzicht schaal 1:46.562

Legenda

Oppervlaktelichamen

- hoofdwatgang
- schouwsloot
- sloot
- onttrekkingspunt
- te beregenen percelen

Tekeningnr: Z/18/017646

Watervergunning; voor het onttrekken van oppervlaktewater uit de Eemspoldertocht en Derde Valomstertocht voor het beregenen van percelen nabij Emmaweg te Uithuizen.

Waterschap NOORDERZIJLVEST



Augustus 2018

1:8.268

getekend door: Halsema

Formaat A4