
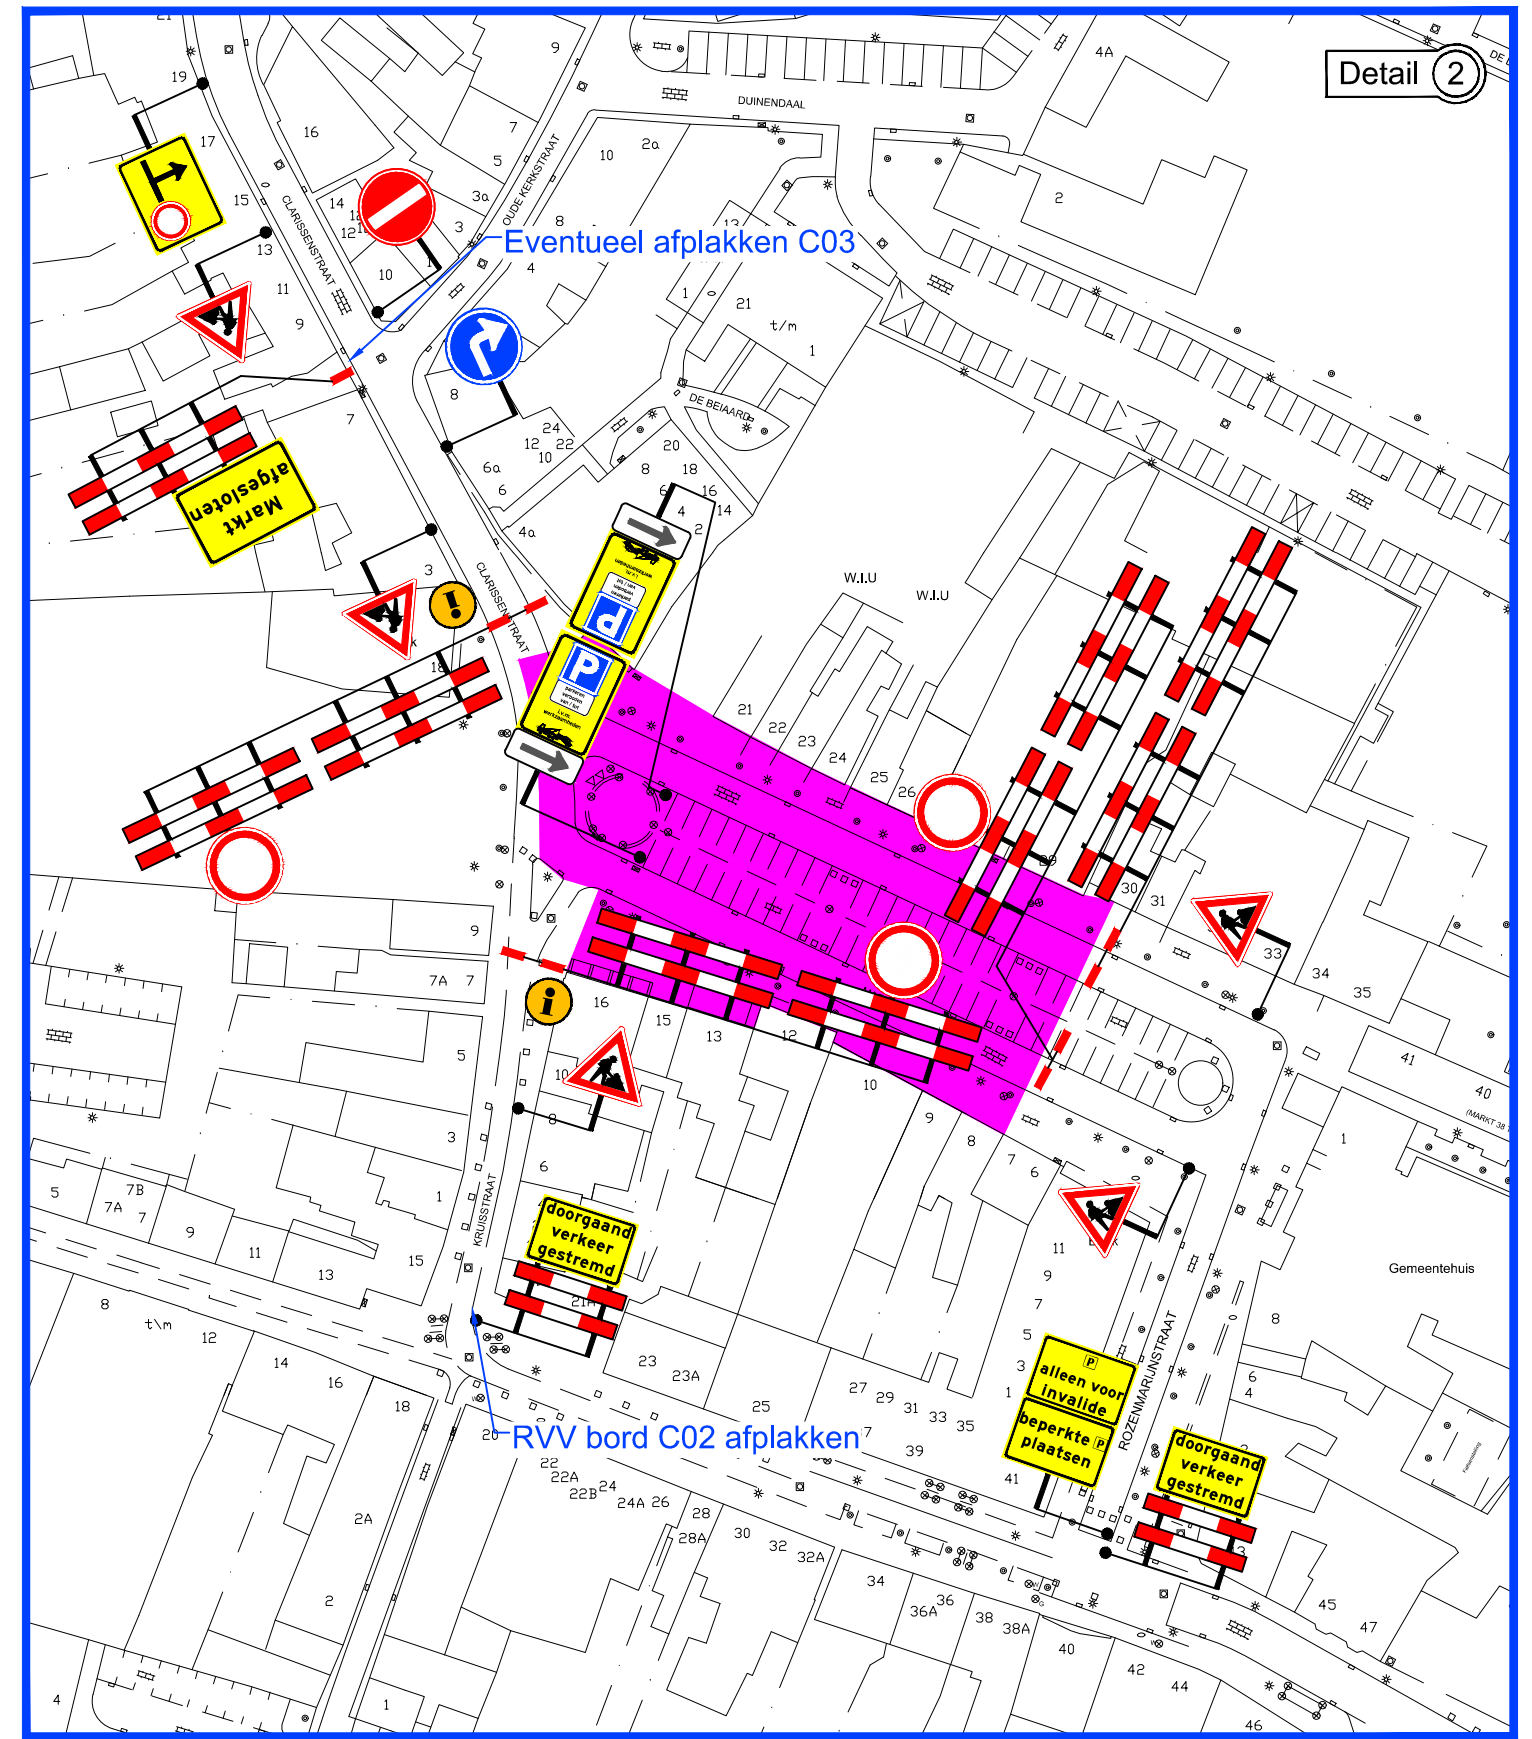
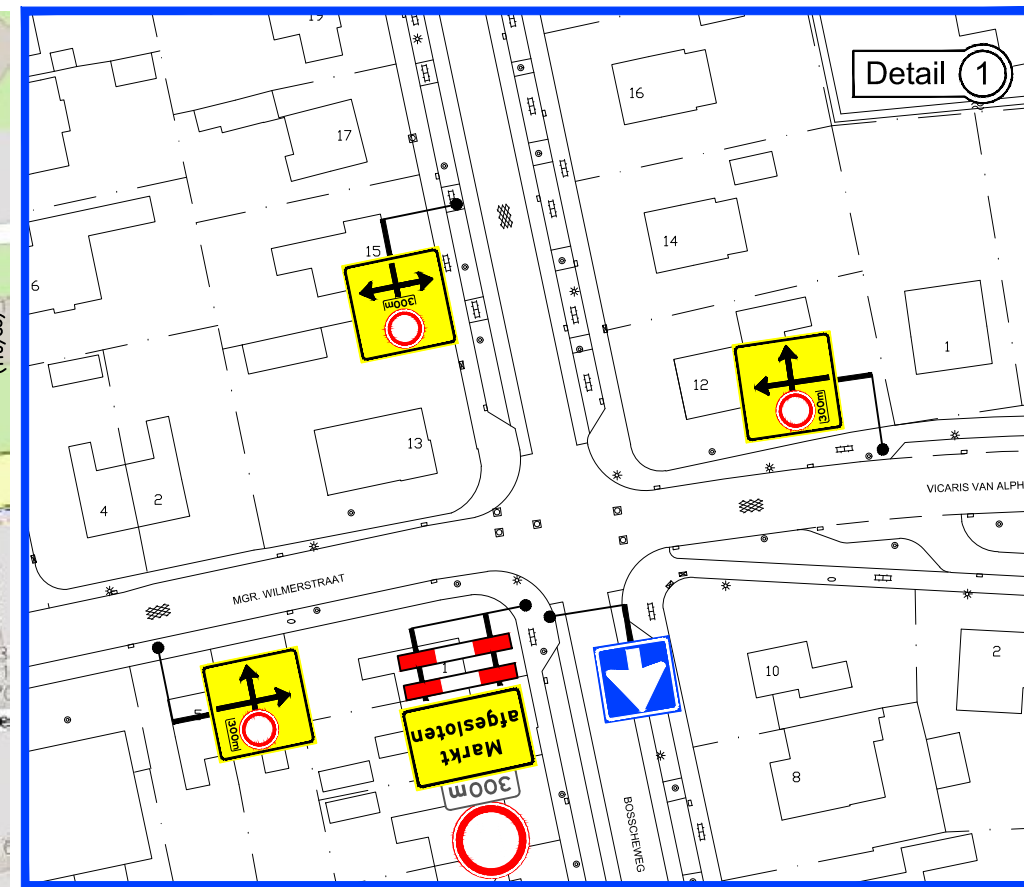


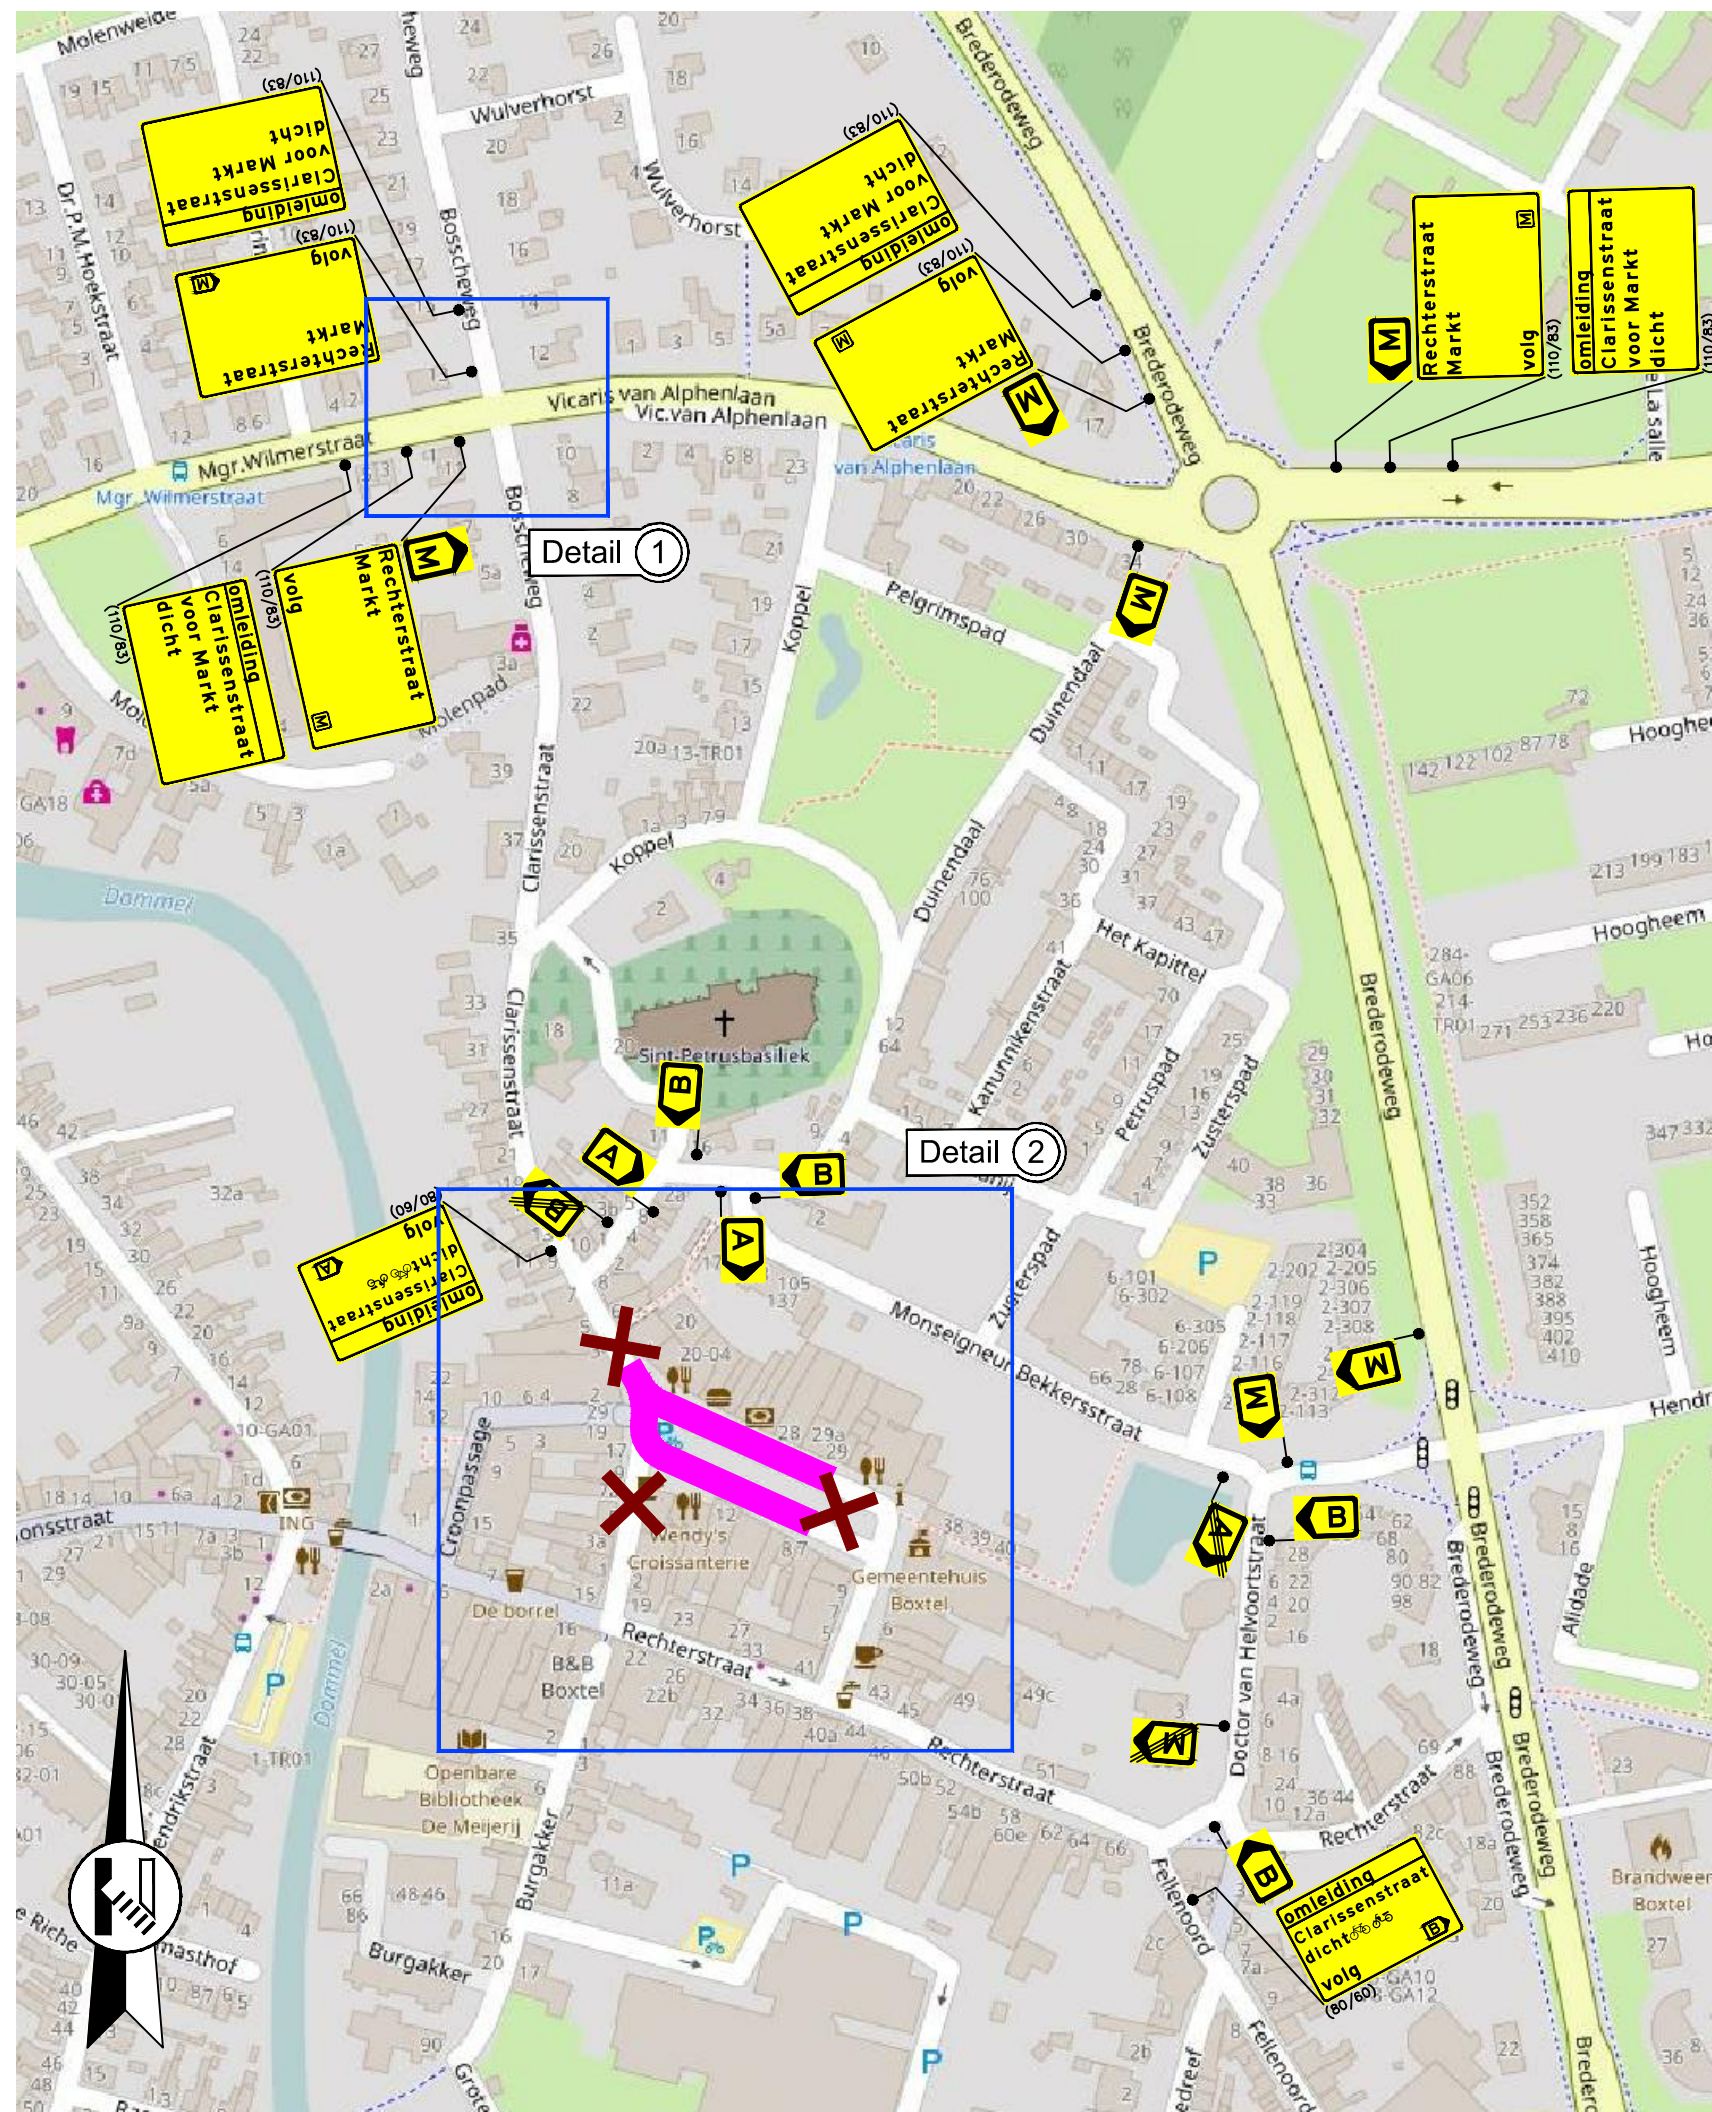

Legenda

- werkruimte
 - afsluiting/afgesloten wegvak
 - afzethek
 - parkeerverbod een week voor werkzaamheden plaatsen
 - letterafmeting tekstbord
 - routebord
 - plaatsen publicatiebord
- Opmerkingen**
- afplakken/afkruisen conflicterende (ANWB) bewegwijzering
 - afplakken/afdraaien conflicterende (RVV) bebording
 - publicatieborden minimaal twee weken voor aanvang werkzaamheden plaatsen
- Clarissenstraat dicht van dd mm. Ooh tot dd mm. Ooh (2 stuks)**

Rayon Zuid
Vestiging Helvoirt
Molensstraat 27a, Helvoirt
Postbus 4, 5268 ZG Helvoirt
T +31 411 64 50 28
Vestiging Horst
Expeditiestraat 23, Horst
T +31 77 398 70 00
www.vanrensmobiliteit.nl
info@vanrensbv.nl

opdrachtgever

Herinrichting Markt

gemeente Boxtel

Tijdelijke verkeersmaatregelen

afzetting & omleiding
fase 2

getekend: N. de Jong 20-07-2018
controle: P. van Hoogstraten 20-07-2018
akkoord:
status: Definitief
hoort bij:
schaal: 1:1.000 formaat: A2
tekeningnr.:
10V18085-202-0
© van Rens mobiliteit - Ontwerp & Advies