


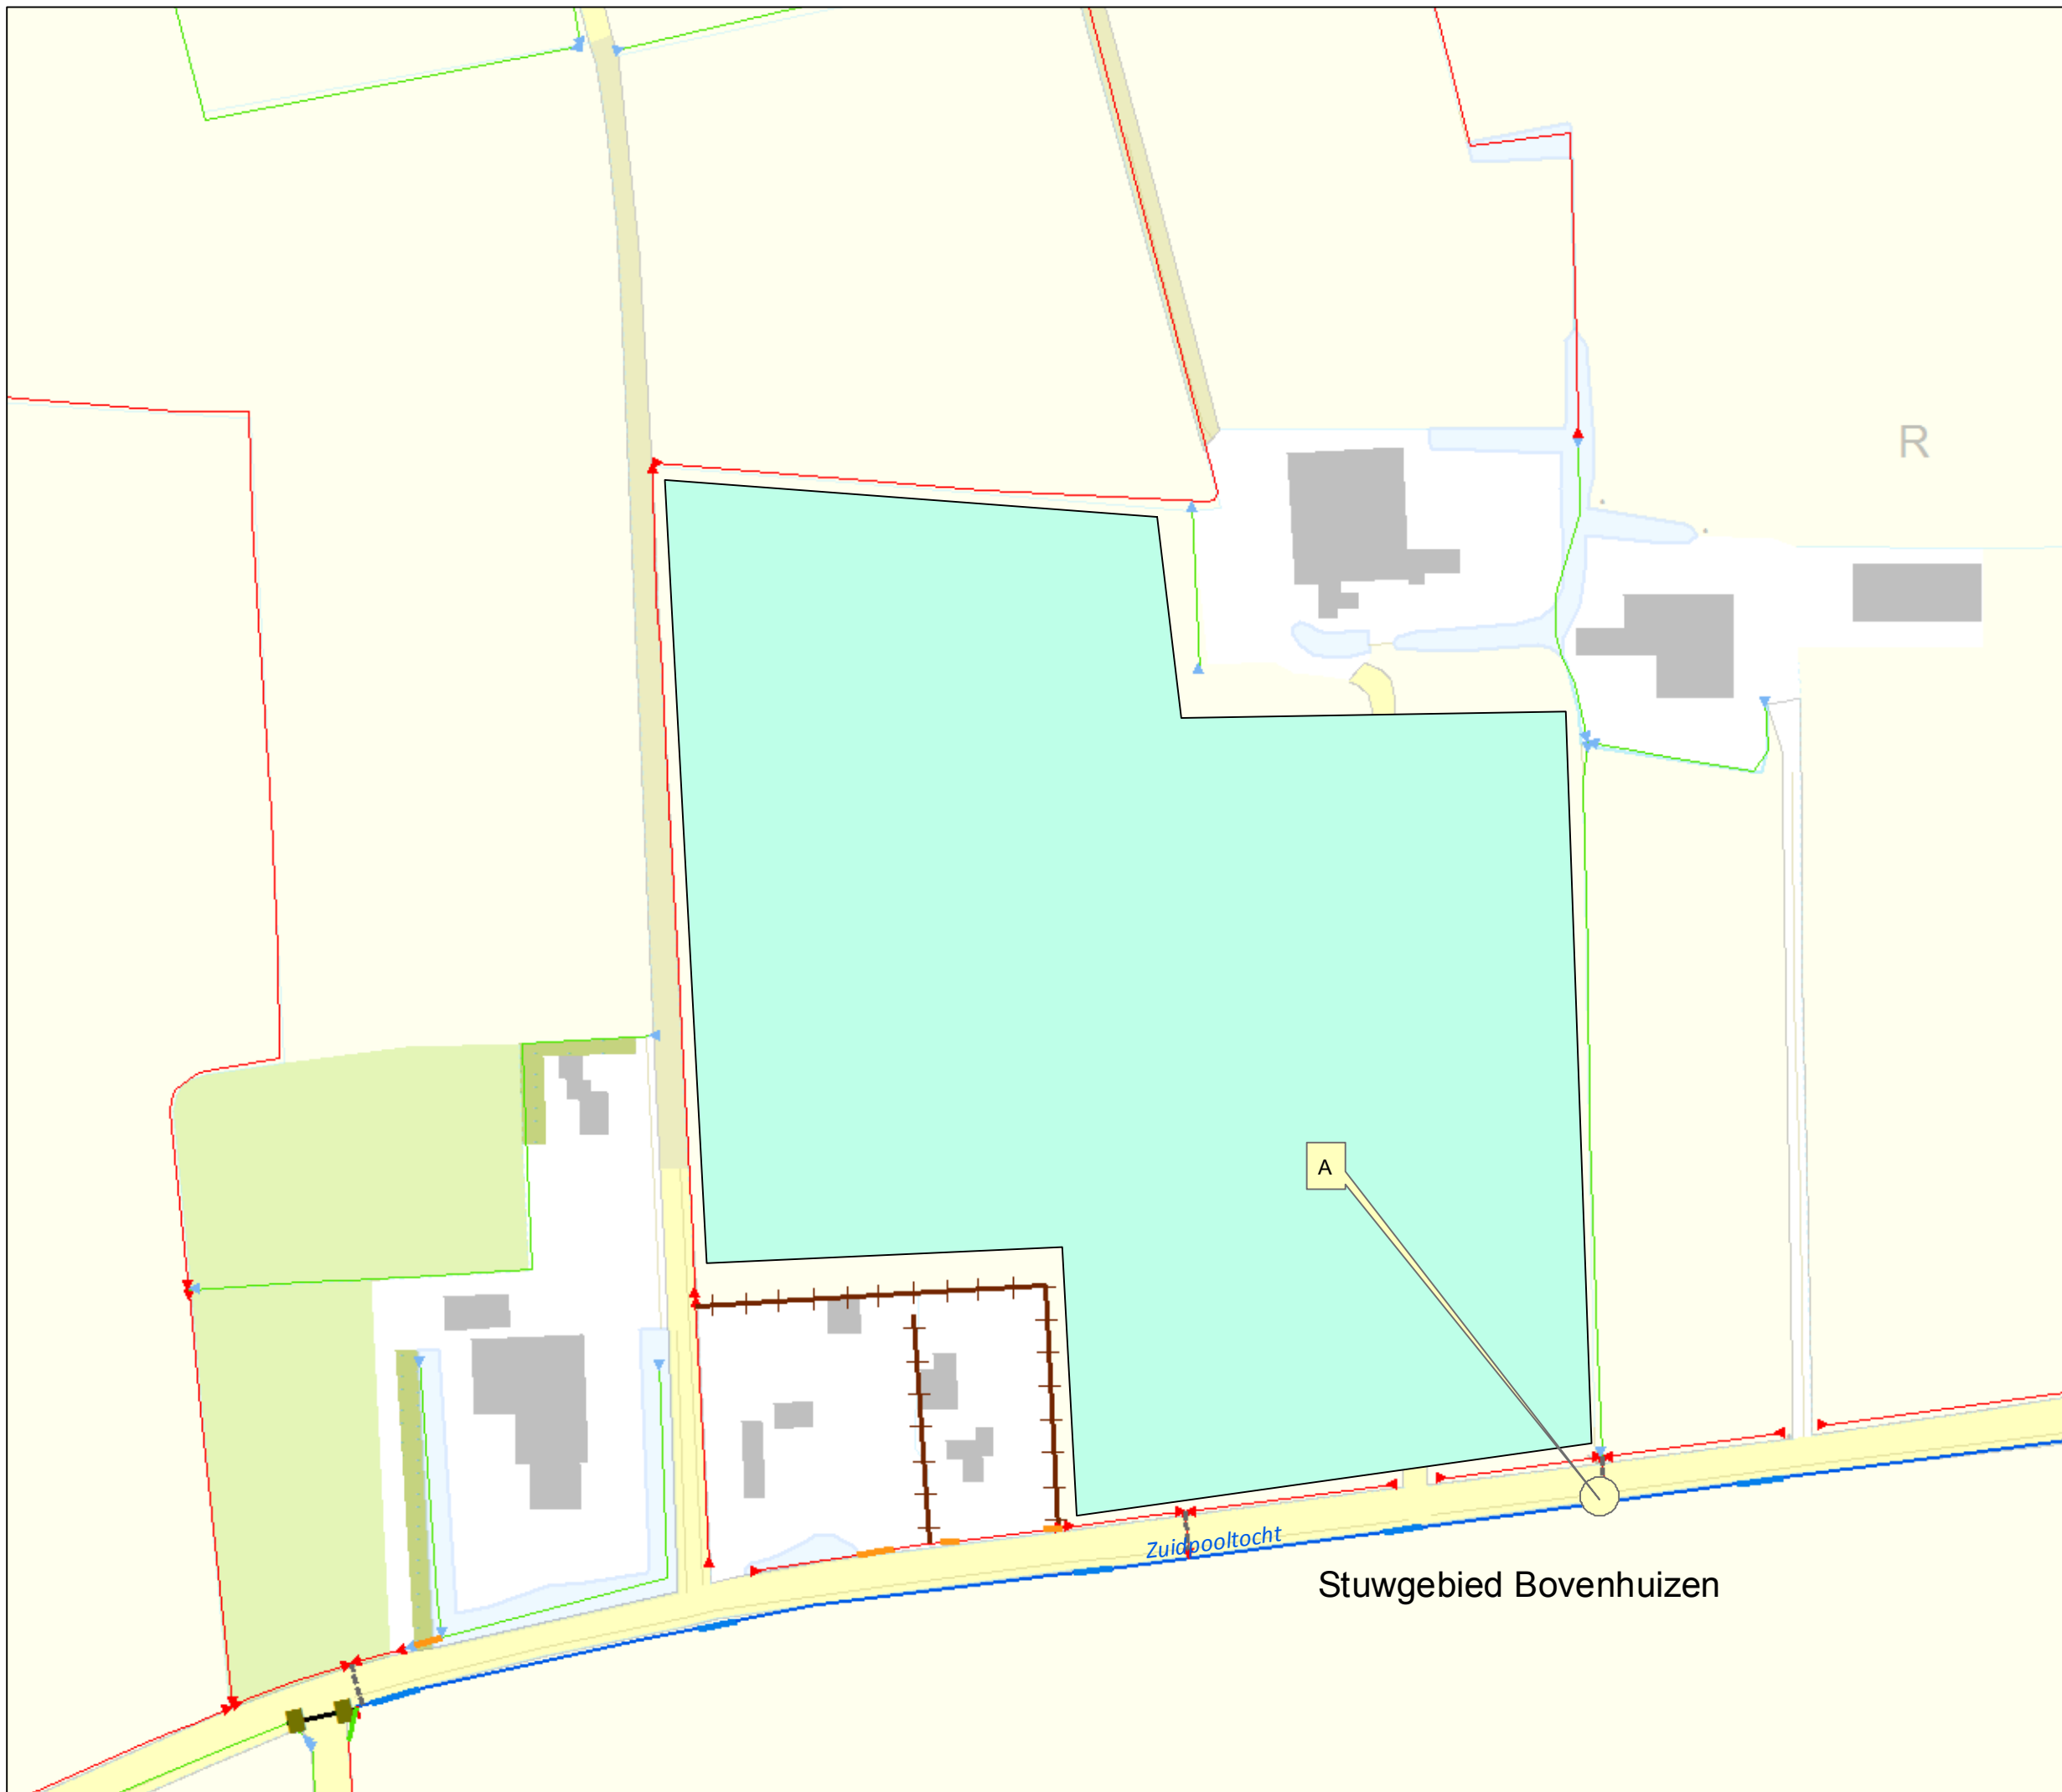

Overzicht schaal 1:25.000

Legenda

Oppervlaktelichamen

- hoofdwatgang
- schouwslot
- sloot
- onttrekingspunt
- te beregenen perceel

Tekeningnr: Z/18/018077

Watervergunning; voor het onttrekken van oppervlaktewater uit de Zuidpooltocht voor het beregenen van percelen nabij Streeksterweg 93 te Usquert.

Waterschap NOORDERZIJLVEST



Augustus 2018

1:2.000

getekend door: Halsema

Formaat A4