


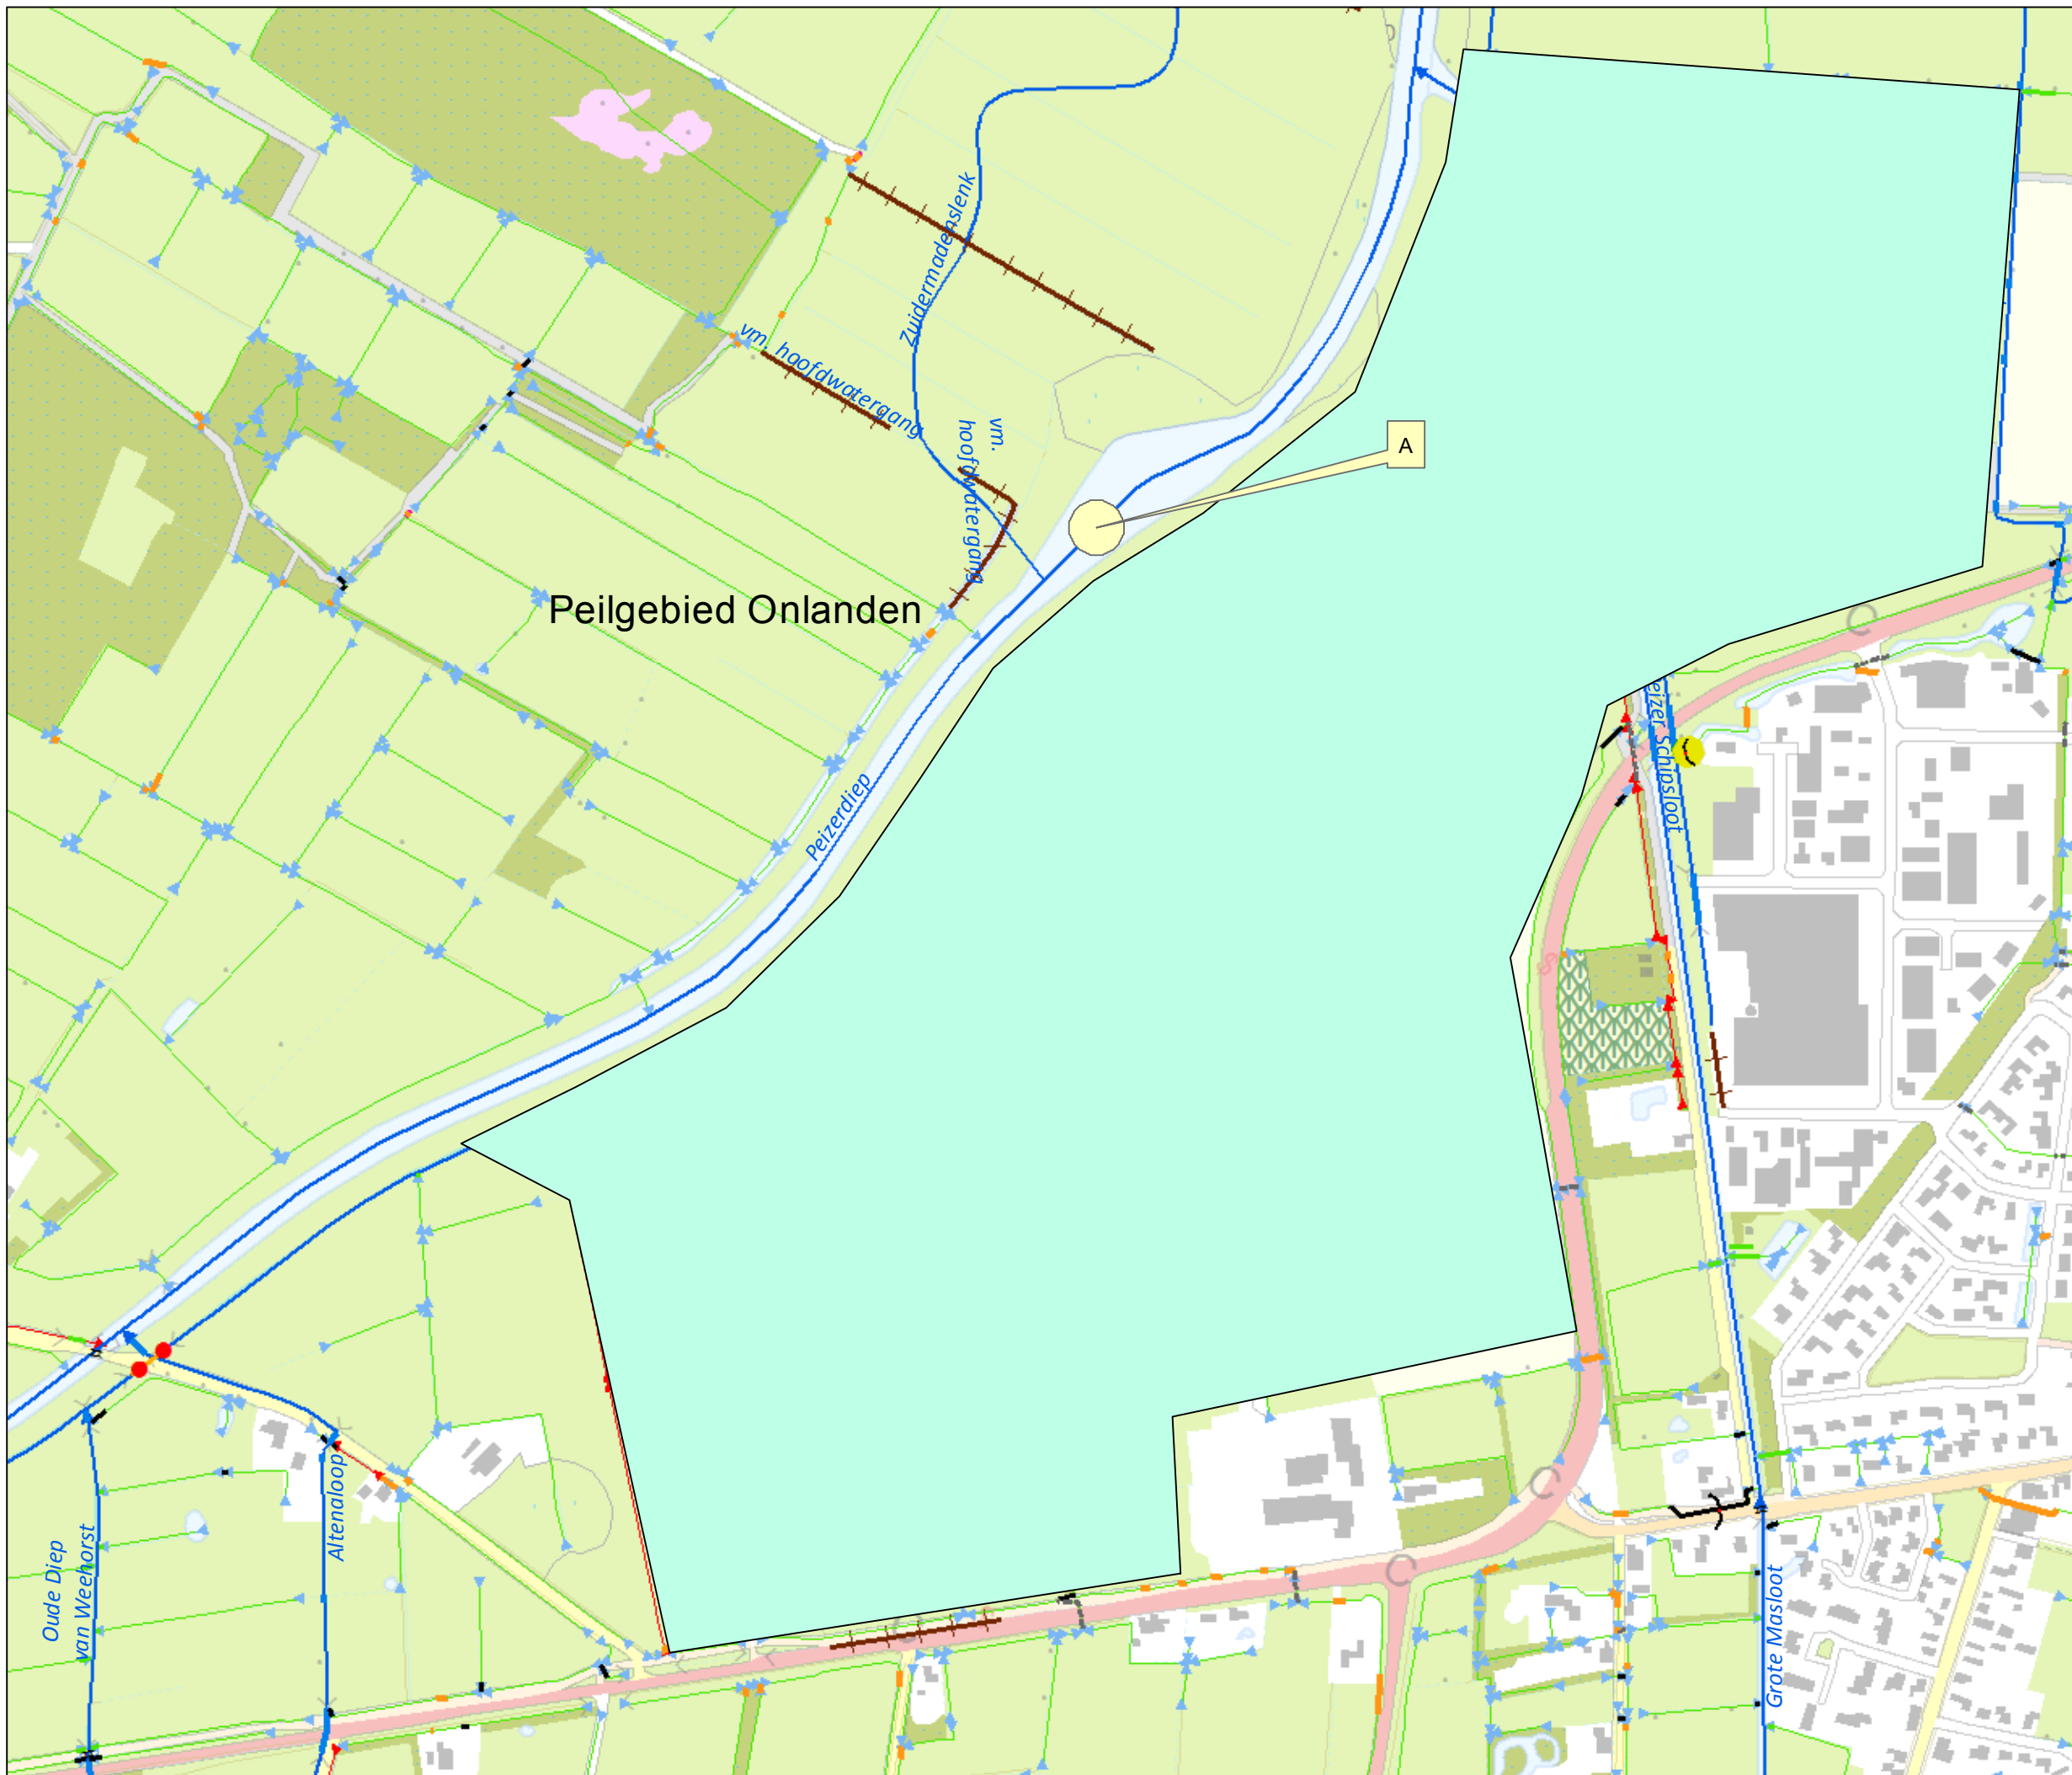

Overzicht schaal 1:36.452

Legenda

Oppervlaktelichamen

- hoofdwatgang
- schouwsloot
- sloot
- Onttrekkingspunt
- Te beregenen percelen

Tekeningnr: Z/18/018088 blad 1

Watervergunning; voor het onttrekken van oppervlaktewater uit Peizerdiep voor het beregenen van landbouwpercelen nabij Roderweg 22 te Peize.

Waterschap NOORDERZIJLVEST



Augustus 2018

1:5.500

getekend door: Halsema

Formaat A4