


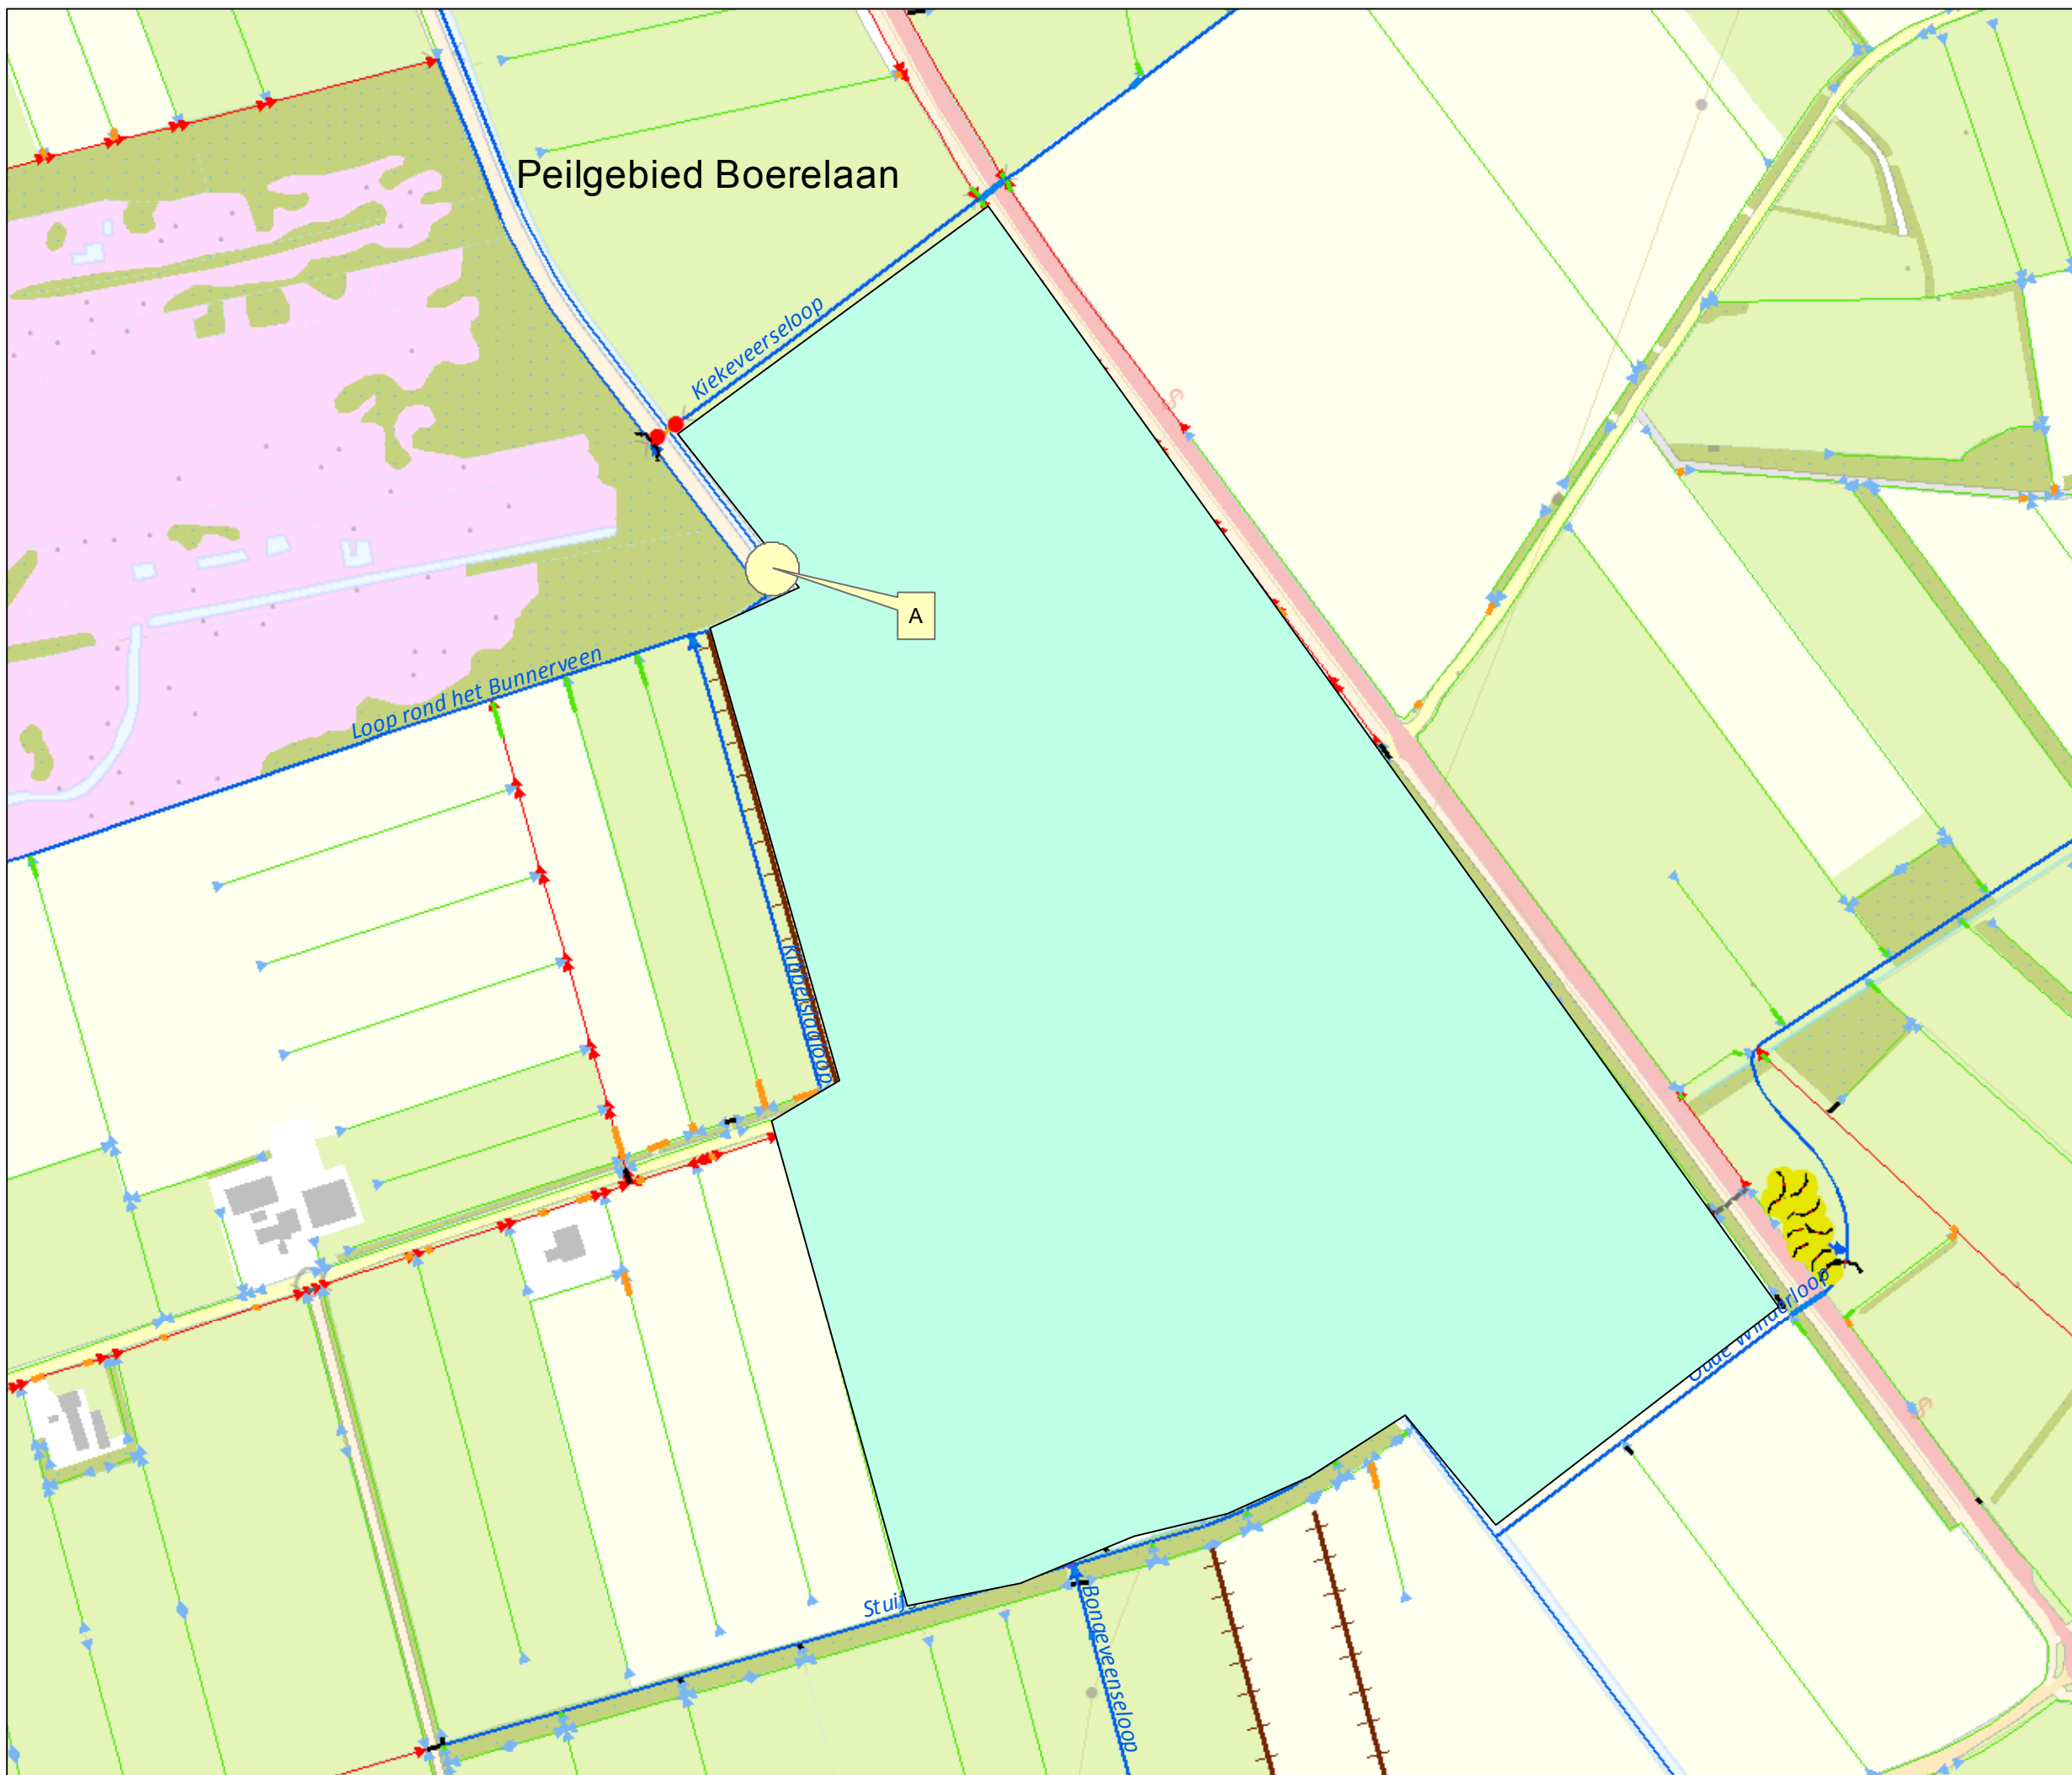

Overzicht schaal 1:40.000

Legenda

Oppervlaktelichamen

- hoofdwatgang
- schouwsloot
- sloot
- Onttrekkingspunt
- Te beregenen percelen

Tekeningnr: Z/18/018088 blad 2

Watervergunning; voor het onttrekken van oppervlaktewater uit Grote Masloot voor het beregenen van landbouwpercelen nabij Kibbelslaglaan te Bunne.

Waterschap NOORDERZIJLVEST



Augustus 2018

15.109

getekend door: Halsema

Formaat A4