




VERKEERSBESLUIT

Instellen adviessnelheid 60 km per uur t.h.v.Meskenwier 5 en 7

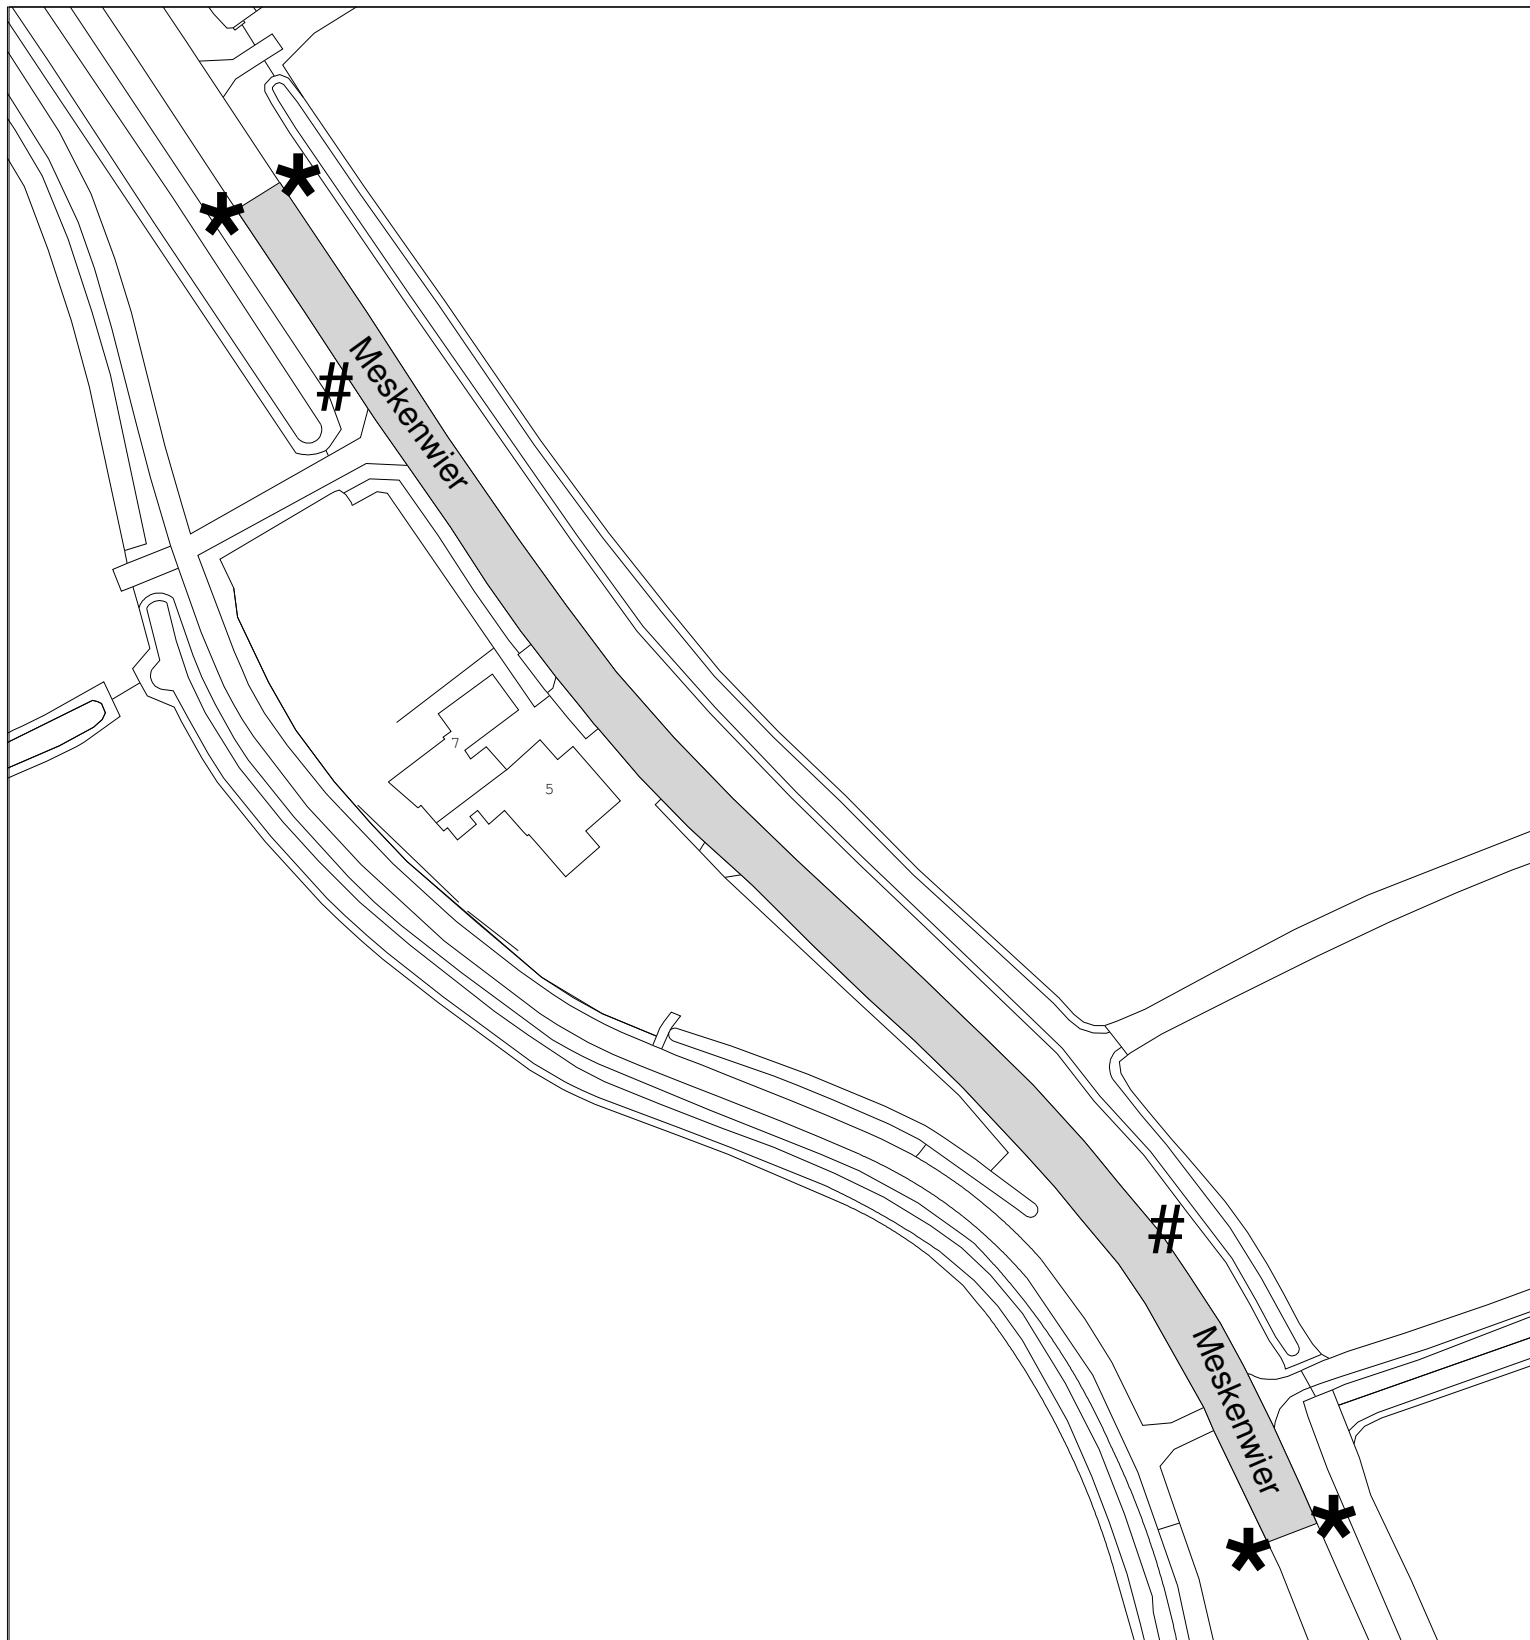

gebied waar besluit betrekking op heeft

Tekeningnummer 18.3003222

Schaal: 1 : 1000

★ bord A04-60 volgens RVV 1990

bord J37 met onderbord uitrit volgens RVV 1990



Locatie:

ter hoogte van Meskenwier 5 en 7 te Akkrum

Tekenaar: E. Kemerink

Datum: 14-08-2018