


1x DB8 glasvezelkabel
leggen
plaatsen nieuw Fiam las op
bestaande kabel
A >>> B tbv 2e verbinding voor perceel 5

Huidige Gn-P1920-Gn-Z/DFC1 verbinding

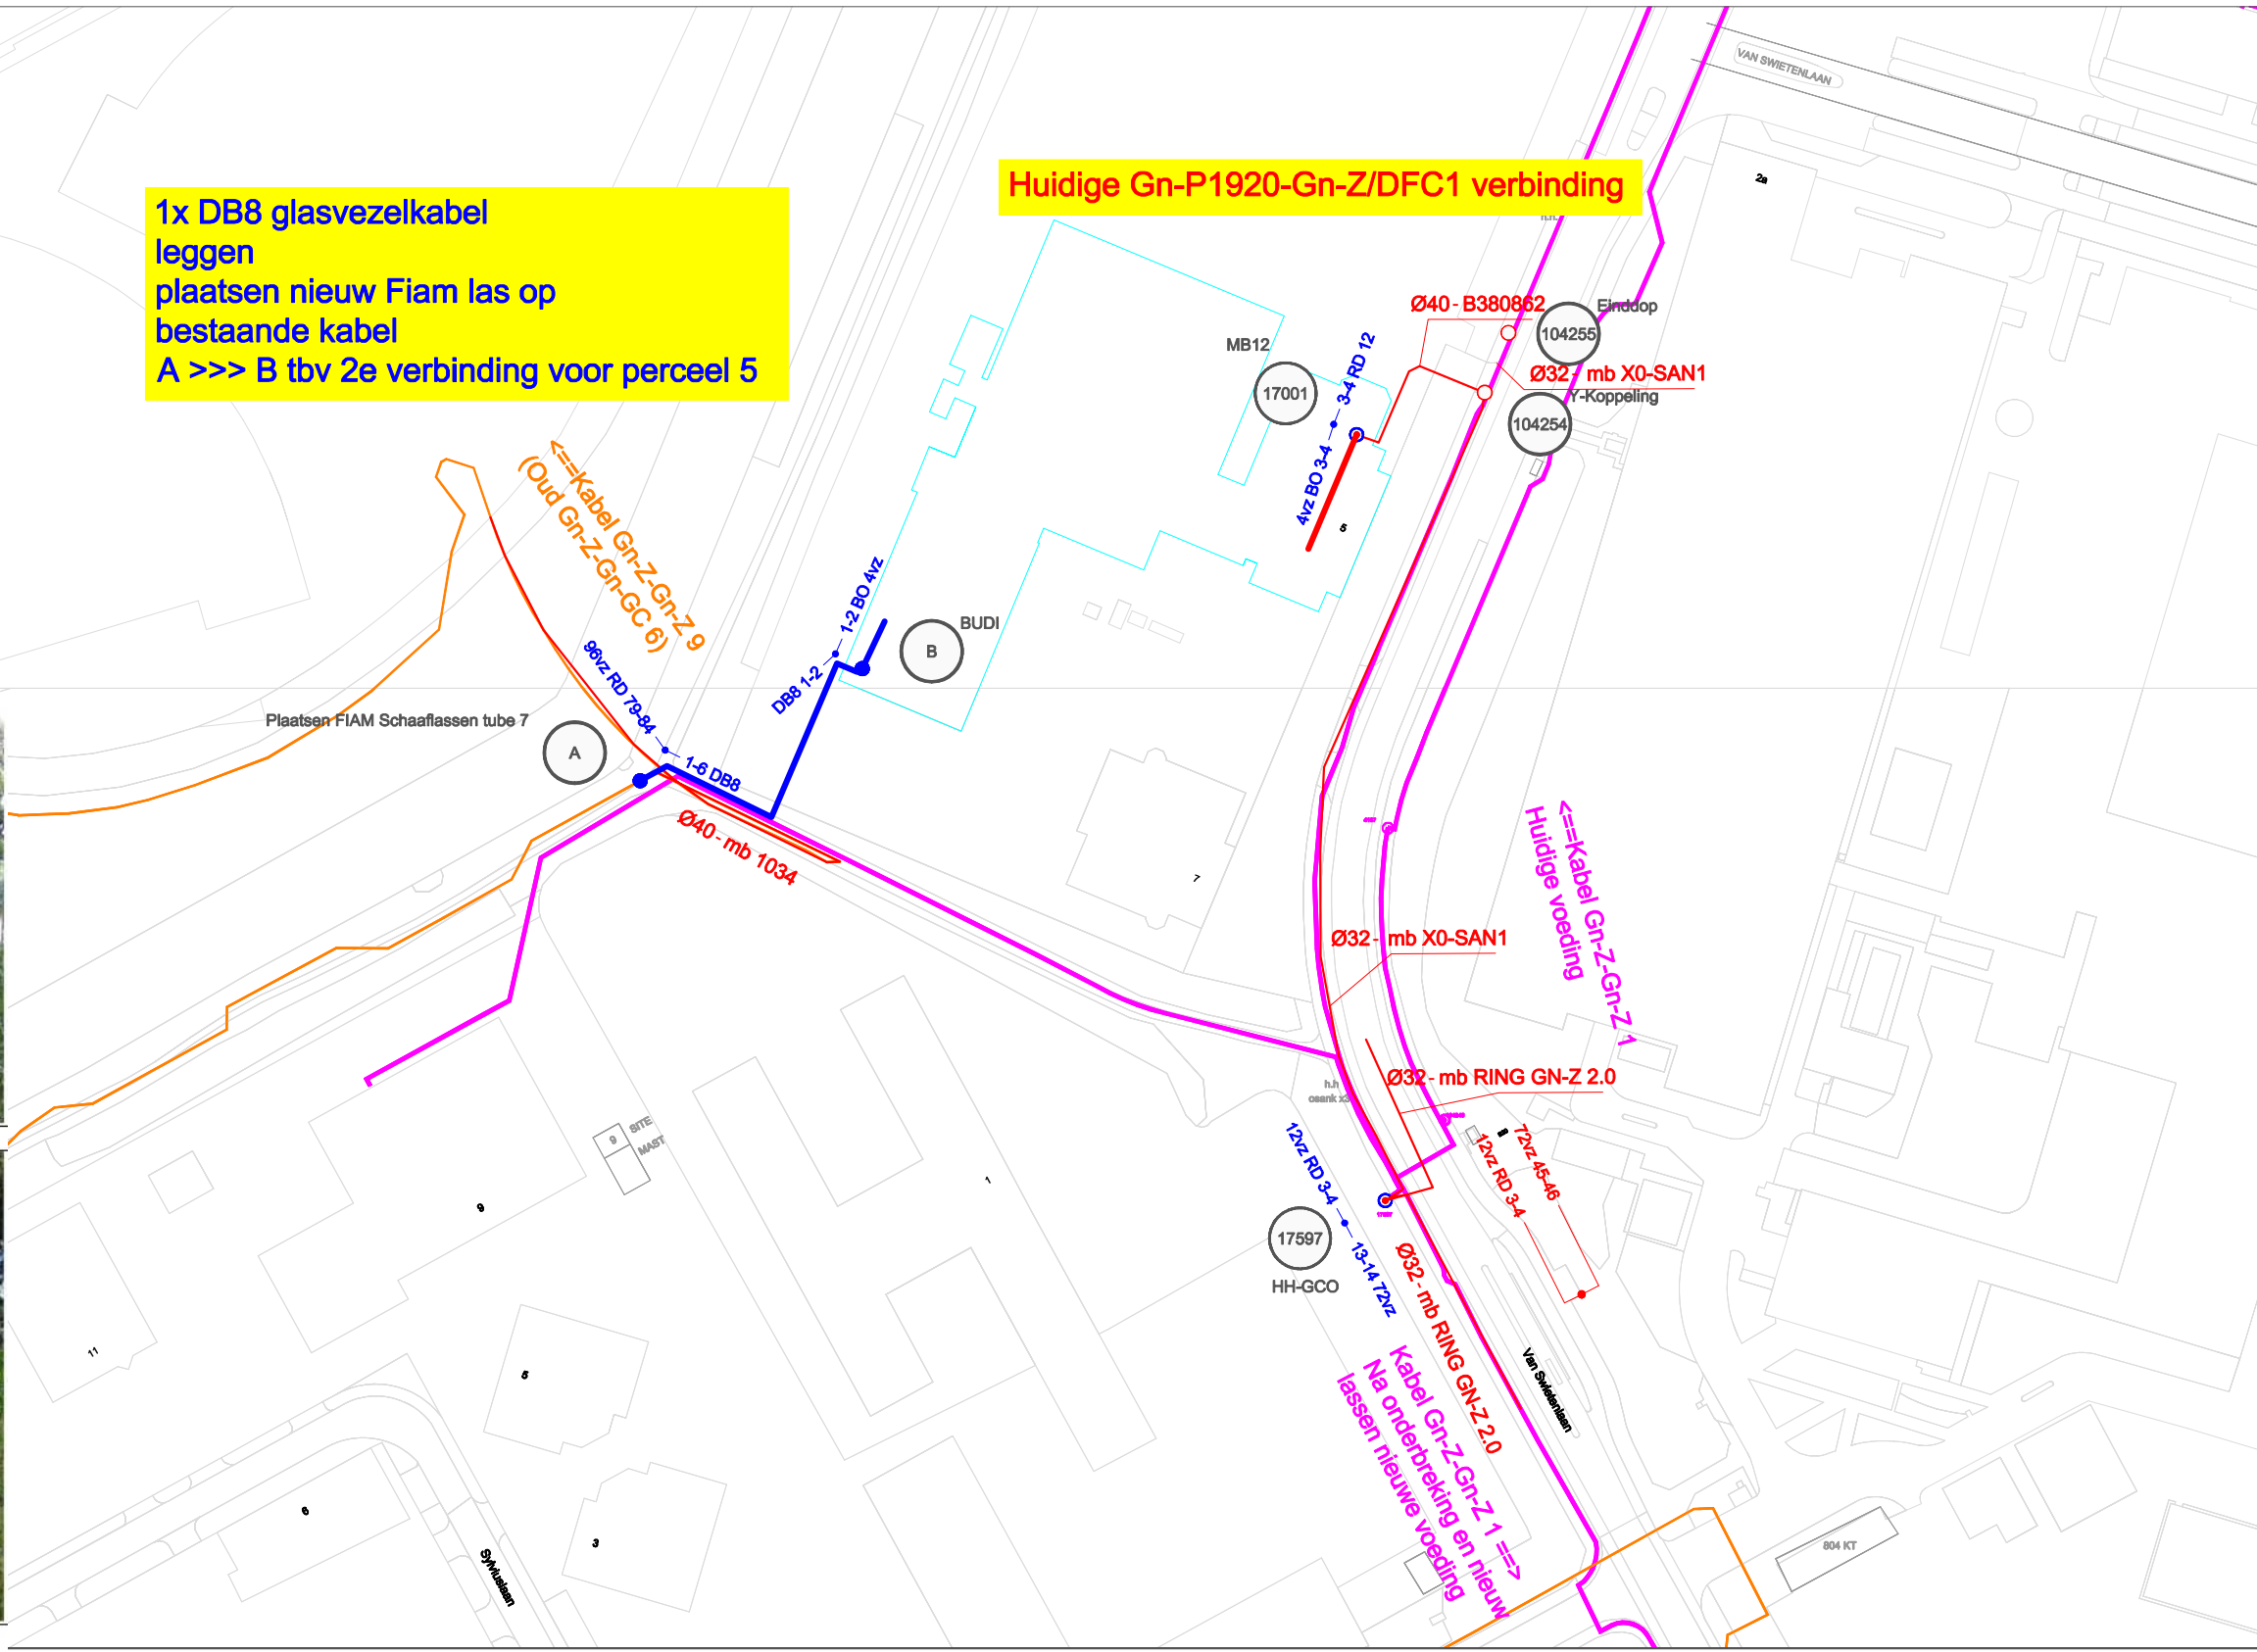

Legenda

- Bestaande las
- Nieuwe las
- Te wijzigen las
- Bestaande kabel / buis
- Nieuwe kabel / buis
- Bestaande buis inblazen
- Combiwerk
- Mantelbuis (GB, P, L)
- AA — AA Blad overgang
- P Persen buis
- L Leggen mantelbuis
- S Solo boring
- GB Gestuurde boring
- BM Bestaande Mantelbuis

Lengtes

Totaal meters leggen:	50 m
Totaal meters blazen : m
Totaal meters persen: m
Totaal meters boren : m
Totaal meters leggen mantelbuis: m
Totaal meters Soloboring : m

Datum:	Par.:	Control:	Wijziging:
02-07-2018	Kiko	2.0
3-7-2018	rotu	2.1
....
....
....
....

Projectnaam :	Gn-P1920
Adres :	Van Swietenlaan 5
Plaats :	Groningen
Schaal:
Formaat:	A3

Overname is zonder schriftelijke toestemming van Allinq niet geoorloofd. auteursrecht voorbehouden.	
Project nr Allinq :	162272
Project nr Opdrachtgever :	162272
Tekeningsoort:	aanvraag
Bladnummer:	VT A3

kpn
KPN B.V.
Stationstraat 115
3811 MH Amersfoort
Postbus 3053
3800 DB Amersfoort
Telefoon: 070 - 3434343

alling connecting together
Postbus 166
3840 AD Harderwijk

