



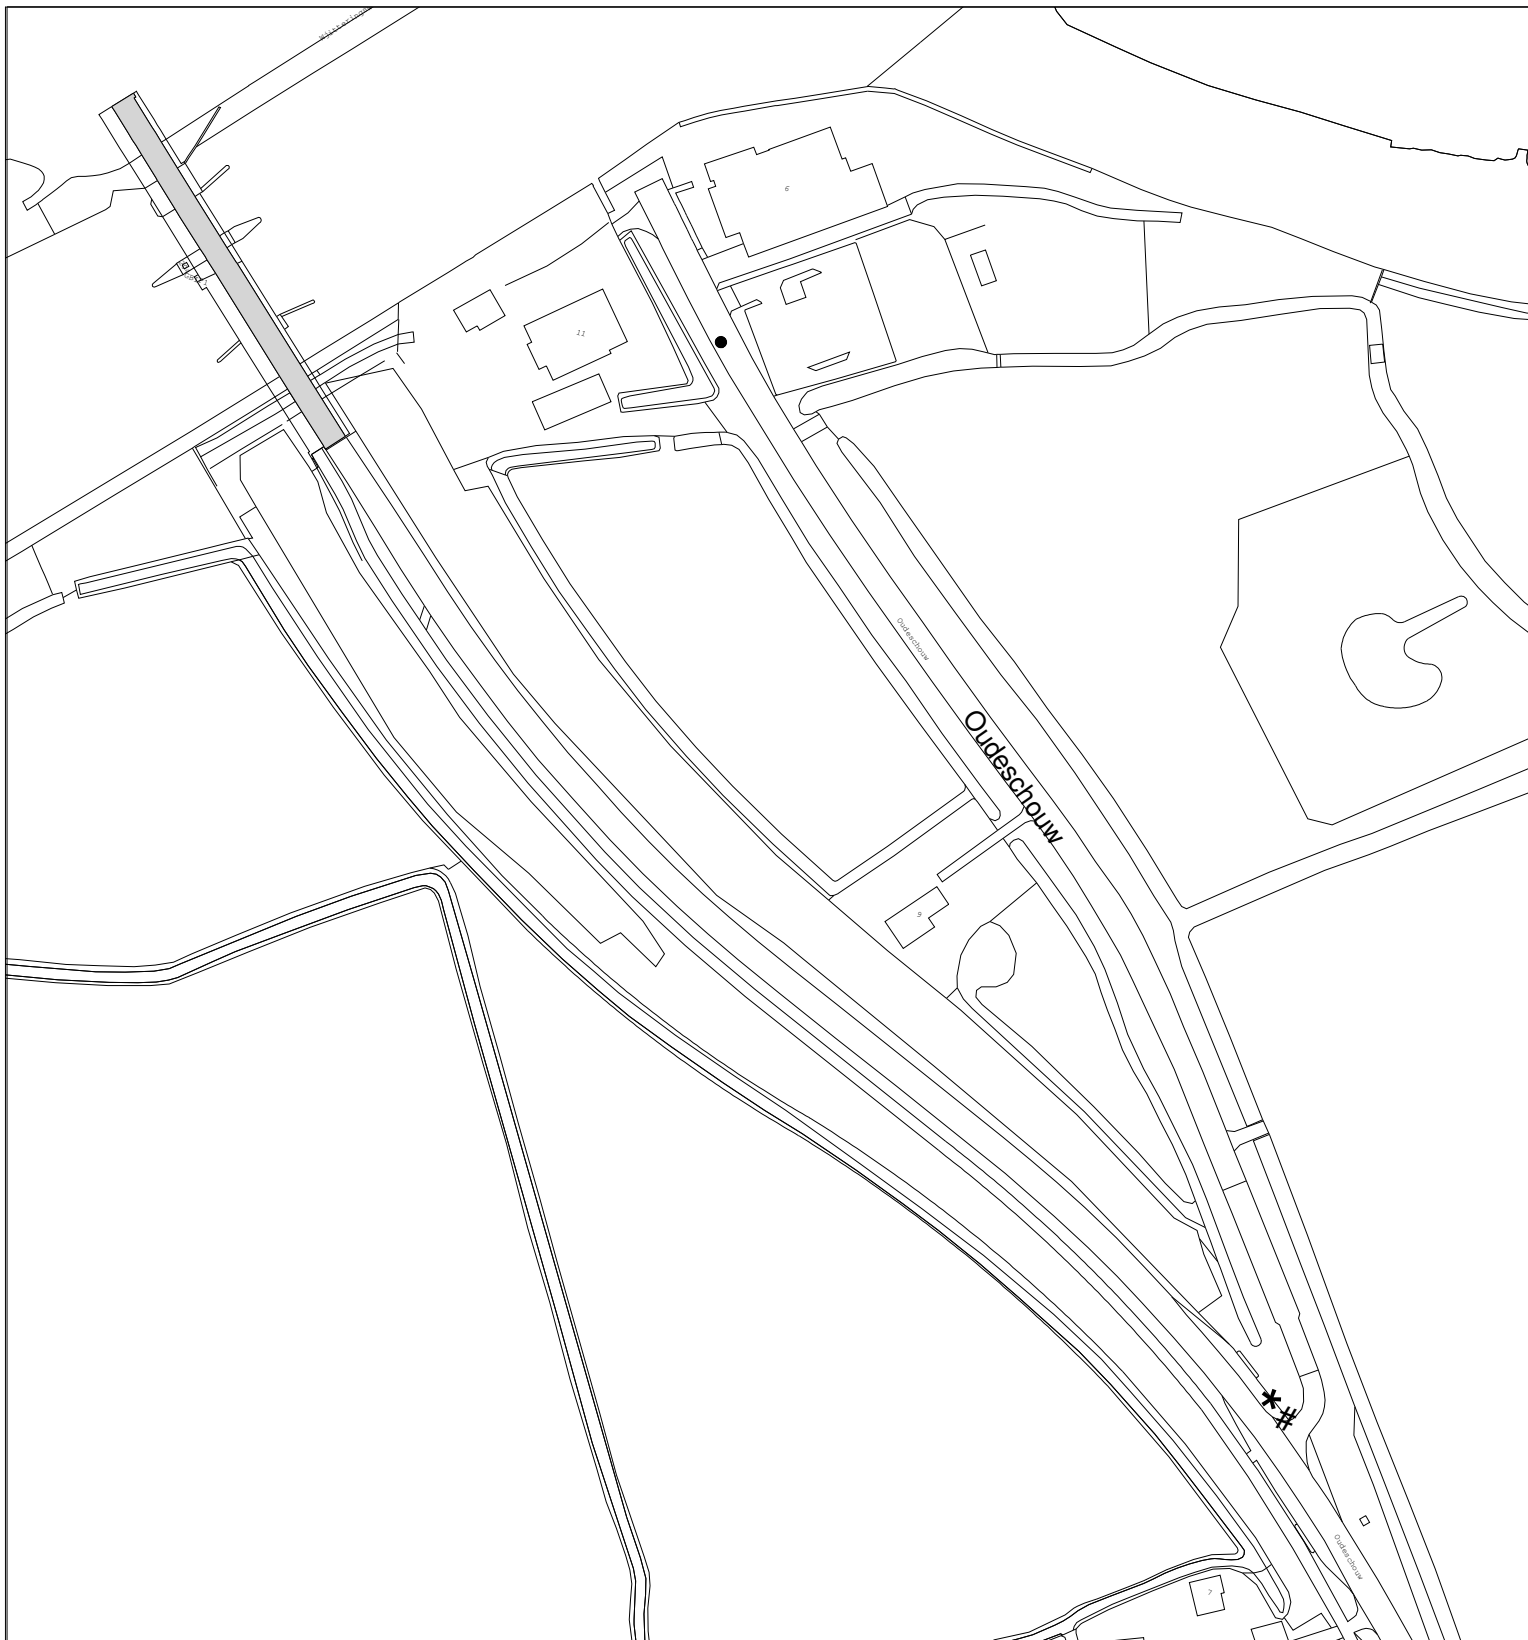

VERKEERSBESLUIT

Instellen aslast- en gewichtsbepaling brug "Aldskou" te Oude Schouw

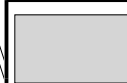

gebied waar besluit betrekking op heeft

Tekeningnummer 18.3003277

Schaal: 1 : 2000

★ bord C20 (10t) volgens RVV 1990

bord C21 (45t) volgens RVV 1990



Locatie: ter hoogte van brug "Aldskou" te Oude Schouw

Tekenaar: E. Kemerink

Datum: 20-08-2018