


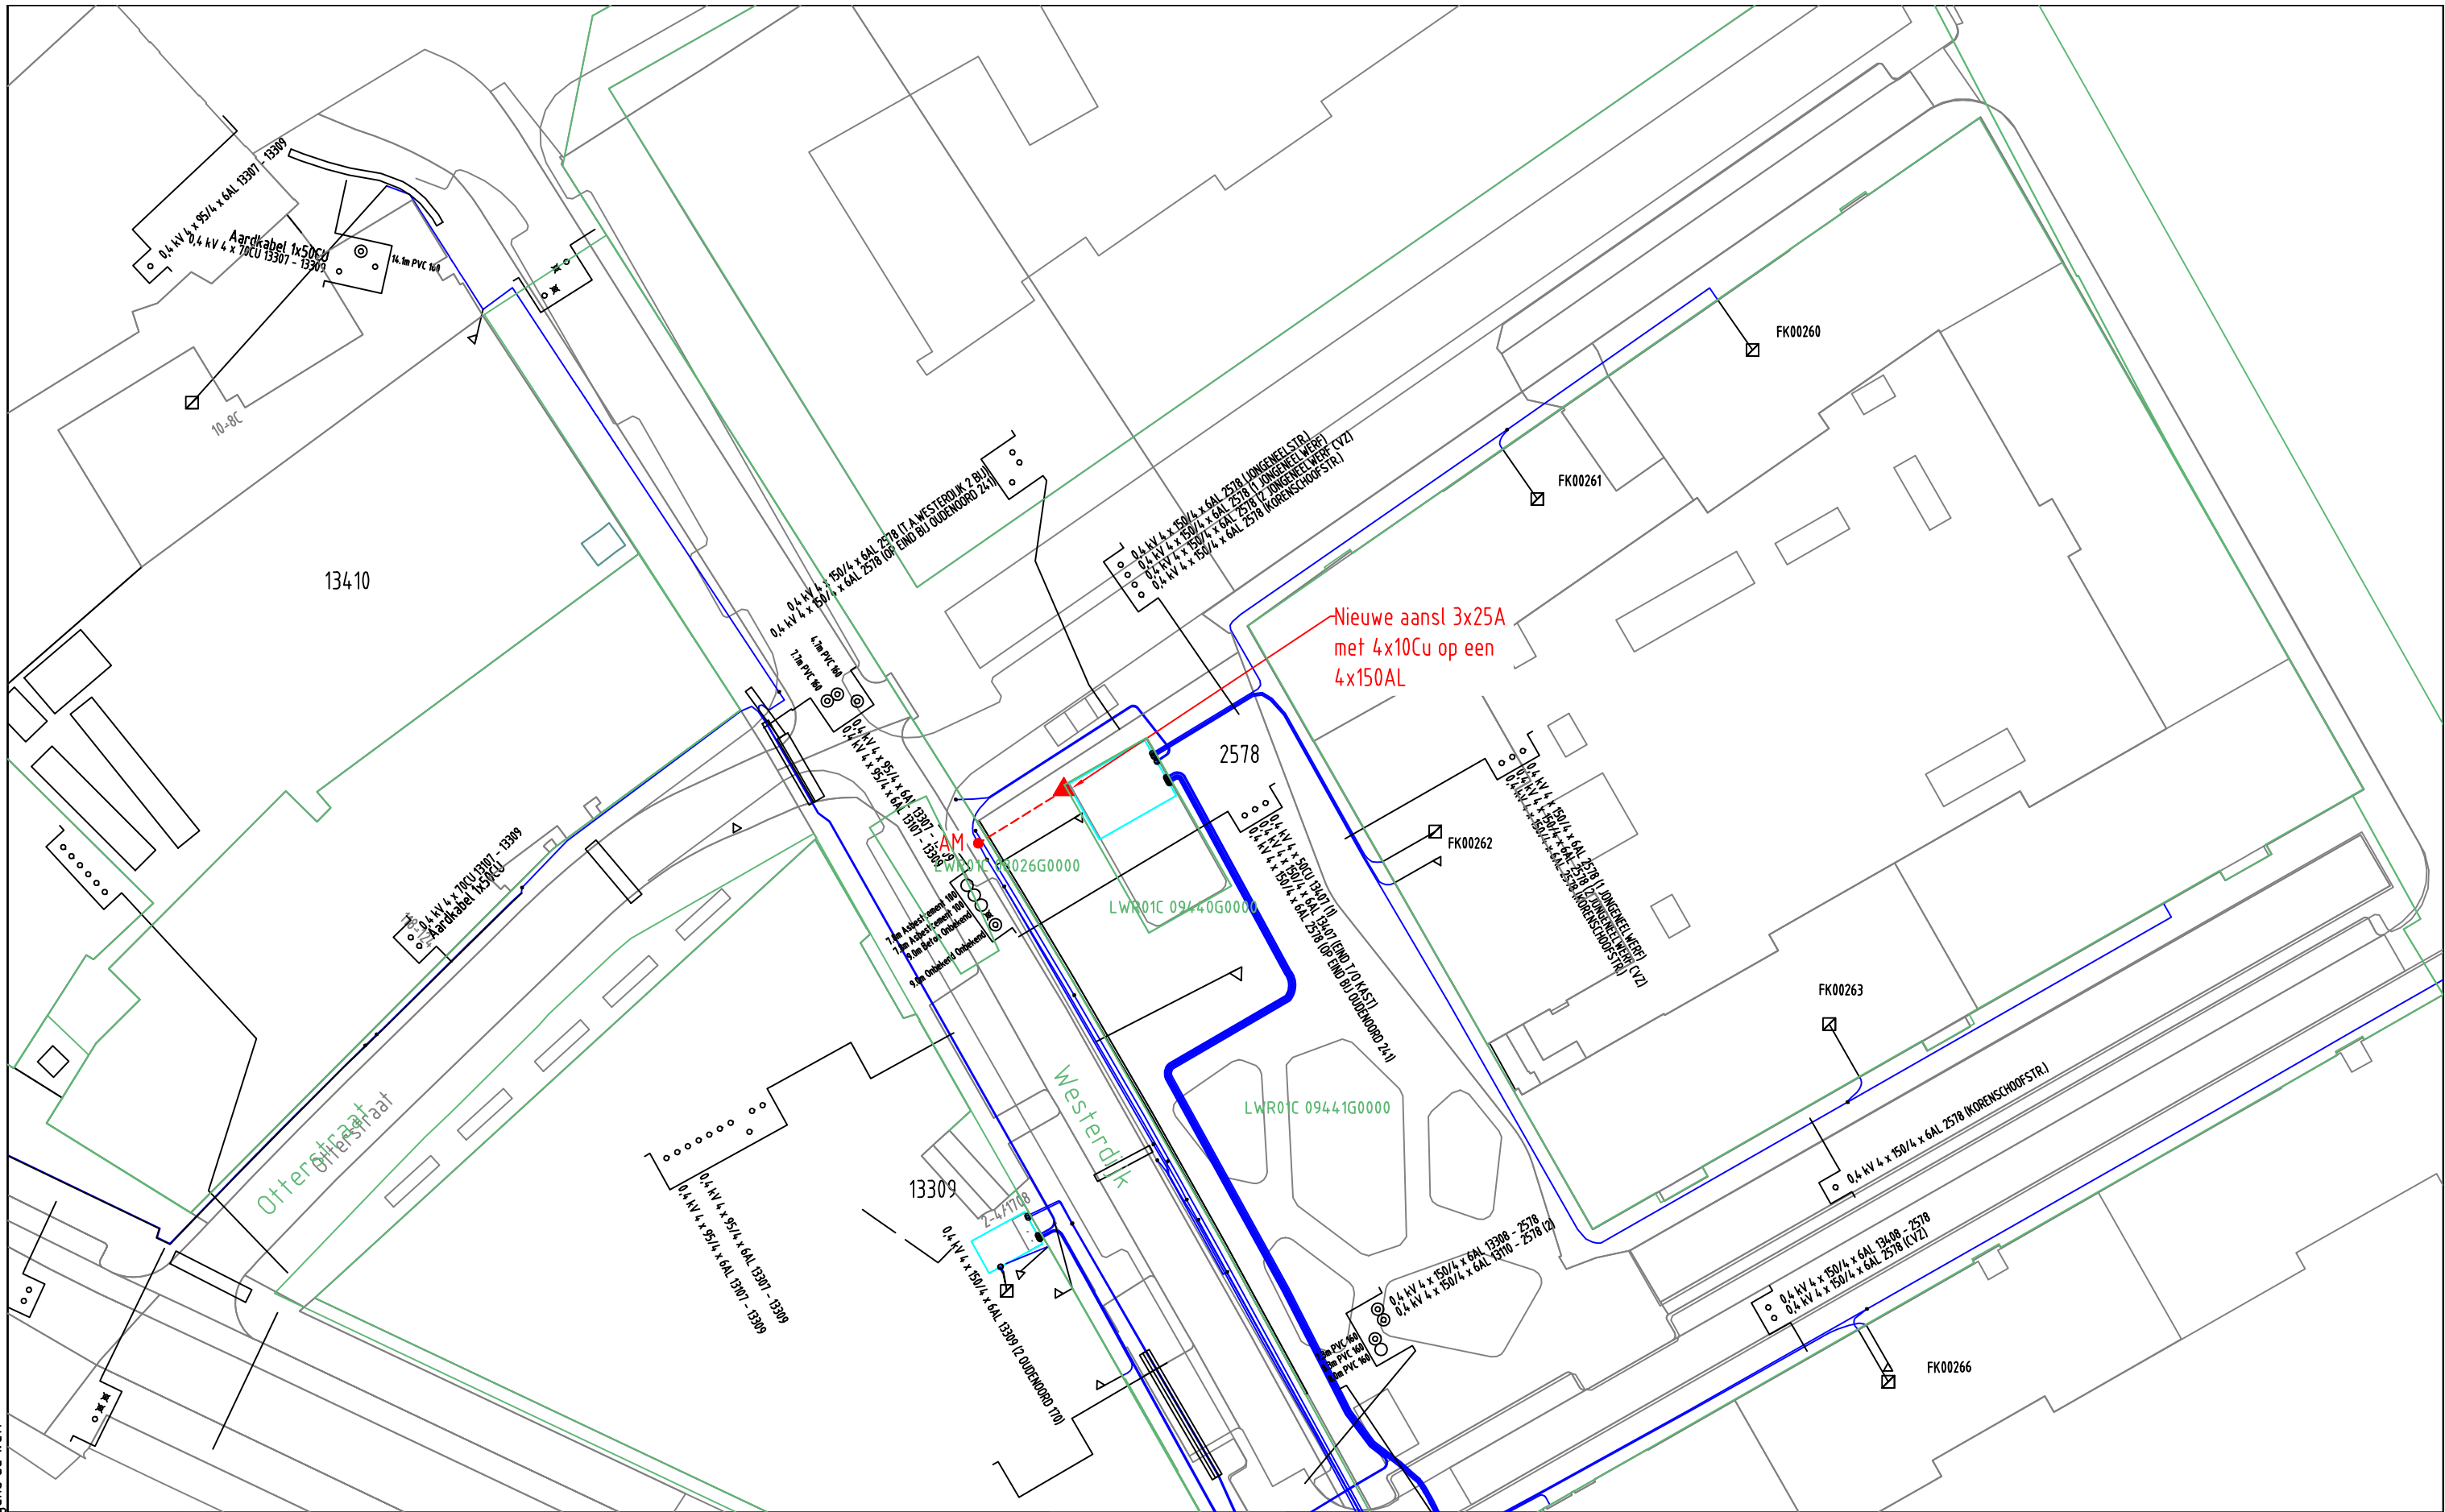

ELEKTRA NIEUW	LS-kast Station Leveringspunt Laadpaal OV mast Mast bovengronds Mof Bescherming Abc Tekst Zinkerbord Kabel nieuw Kabel te rijden Kabel te rooien Buiten Bedrijf Kadaster						Opmerkingen/Tracélengte;			
	ELEKTRA BESTAAND	LS-kast Station Leveringspunt OV mast Mast bovengronds Mof Bescherming 0,4 kV/OV 0,4 kV OV 3 kV 6 kV 10/13 kV 23 kV 25 kV 50 kV 66 kV 150 kV Buiten Bedrijf Telecom Aardkabel Gelijkspanning					STEDIN™ 20180724 Trace Elektra Westerdijk 2 . Utrecht LS-PLAN Detailontwerp/Vergunning E	Wijz: #0 Get: G.Urban		
							Datum: 24-7-2018 Gec: jan van Hal			
					Project: 930000090052 KKG Aanvraag Ordernr: 50150607 Documentnr: 20180724-0000-001 Status: Voor uitvoering Bladnr: 001					