
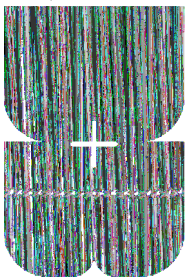


RENVOOI

- SCHAKELAAR
- ENKELE WANDCONTACTDOOS
- DUBBELE WANDCONTACTDOOS
- WANDCONTACTDOOS T.B.V. KOOKPLAAT
- WANDCONTACTDOOS T.B.V. AFZUIGKAP
- WANDCONTACTDOOS T.B.V. VAATWASSER
- WANDCONTACTDOOS T.B.V. KOELKAST
- WANDCONTACTDOOS T.B.V. OVEN / MAGNETRON
- DATA AANSLUITING

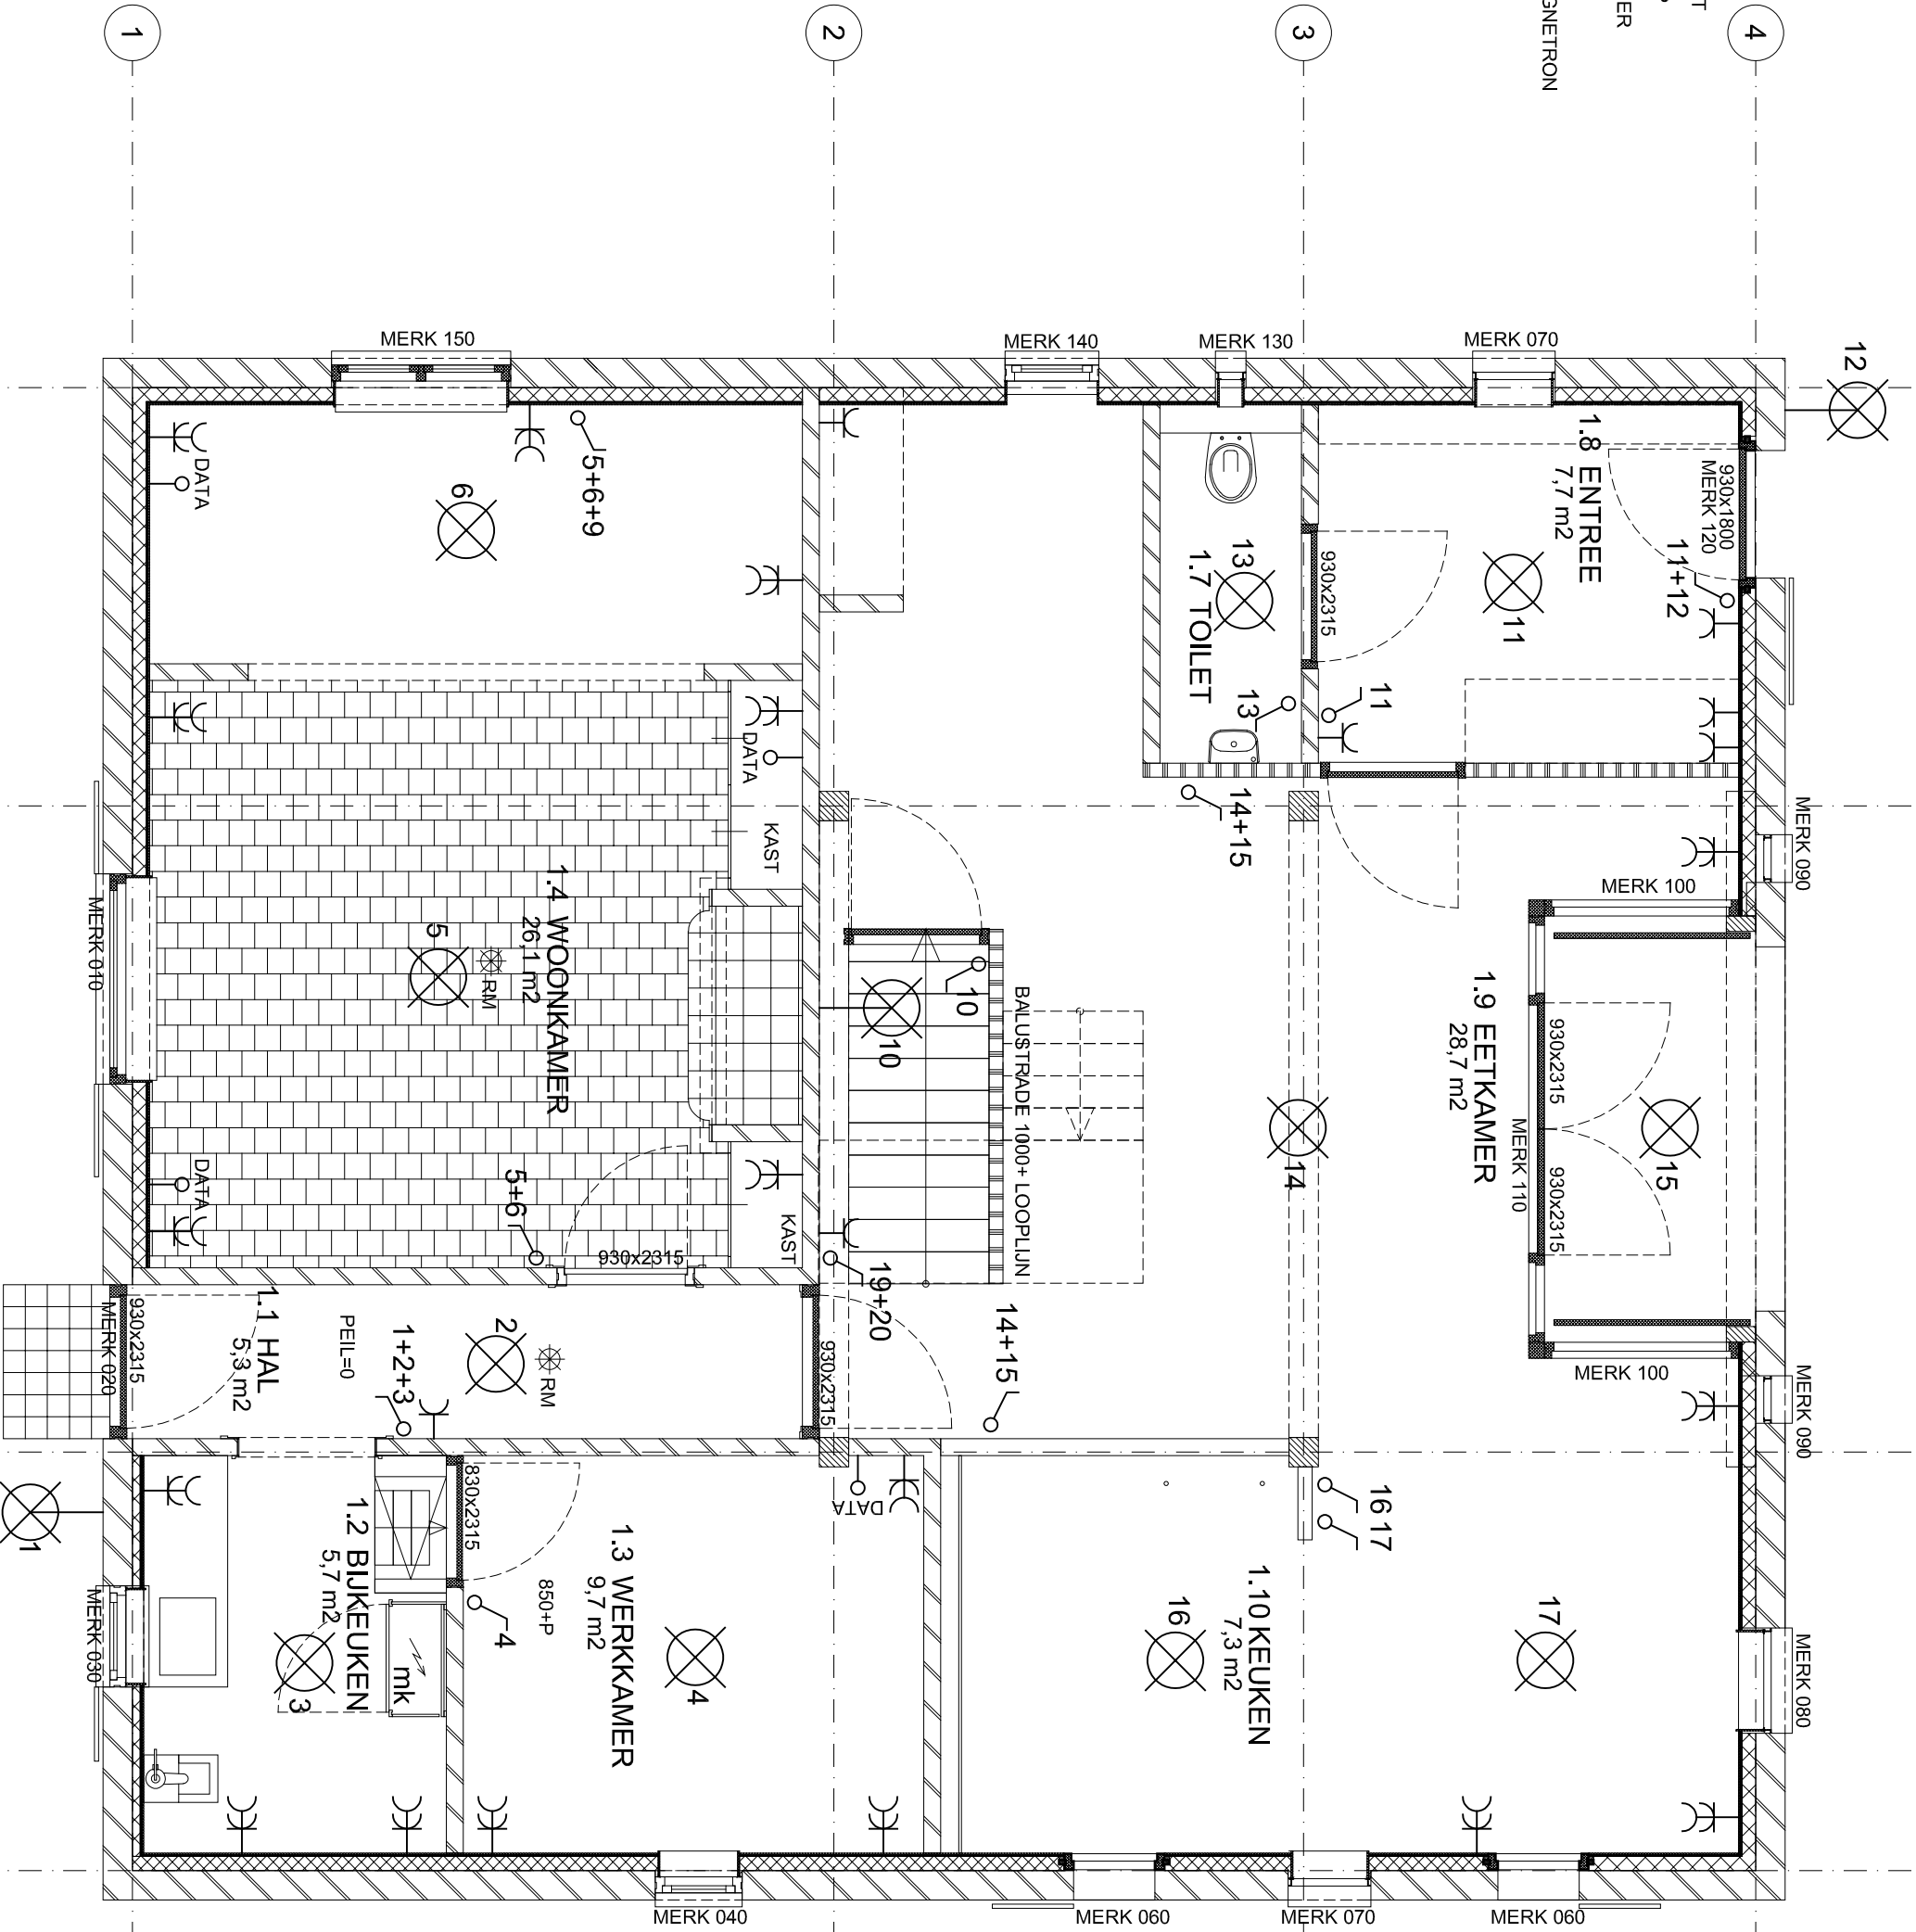

ARCHITECTEN

v.o.t. derksen en bongers c.s. bna
paul krugersstraat 12 6814 as arnhem
tel. 026 - 4426464 fax: 026 -3513130
www.dplusb.nl architecten@dplusb.nl

project:
Verbouw en restauratie
Boerderij aan de Kerkhofweg 18
te Steenderen

in opdracht van:
G.J. Steert en D. Wieben
Kastanjelaan 35
7221 GL Steenderen

bladformaat:
A3
datum
27-03-2018
laatste wijziging:
24-07-2018

bladnr.:
601A

fase:

1628 BE

onderdeel:
Elektra begane grond

schaal:
1:50

werknr.: