

BLADNUMMER	DATUM	GEWIJZIGD
500-1	23-07-2018	24-07-2018
501	27-03-2018	-
502	27-03-2018	-
503B	27-03-2018	23-07-2018
504-505	27-03-2018	-
506A	27-03-2018	23-04-2018
512A	27-03-2018	24-07-2018
513	27-03-2018	-
514A	27-03-2018	24-07-2018
515	27-03-2018	-
522A	27-03-2018	24-07-2018
523	27-03-2018	-
524	27-03-2018	-
525	27-03-2018	-
531	23-04-2018	-



ARCHITECTEN

v.o.f. derksen en bongers c.s. bna

paul krugerstraat 12 6814 as arnhem

tel: 026 - 4426464 fax: 026 -3513130

www.dplusb.nl architecten@dplusb.nl

■ projekt:

Verbouw en restauratie
boerderij aan de Kerkhofweg
te Steenderen

■ in opdracht van:

G.J. Steert en D. Wieben
Kastanjelaan 35
7221 GL Steenderen

■ bladformaat:

A3

■ datum:

23-07-2018

■ laatste wijziging:

A 24-07-2018

■ schaal:


1:5

■ onderdeel:

Details

■ werknr.: fase: bladnr.:

1628 BE 500-1A

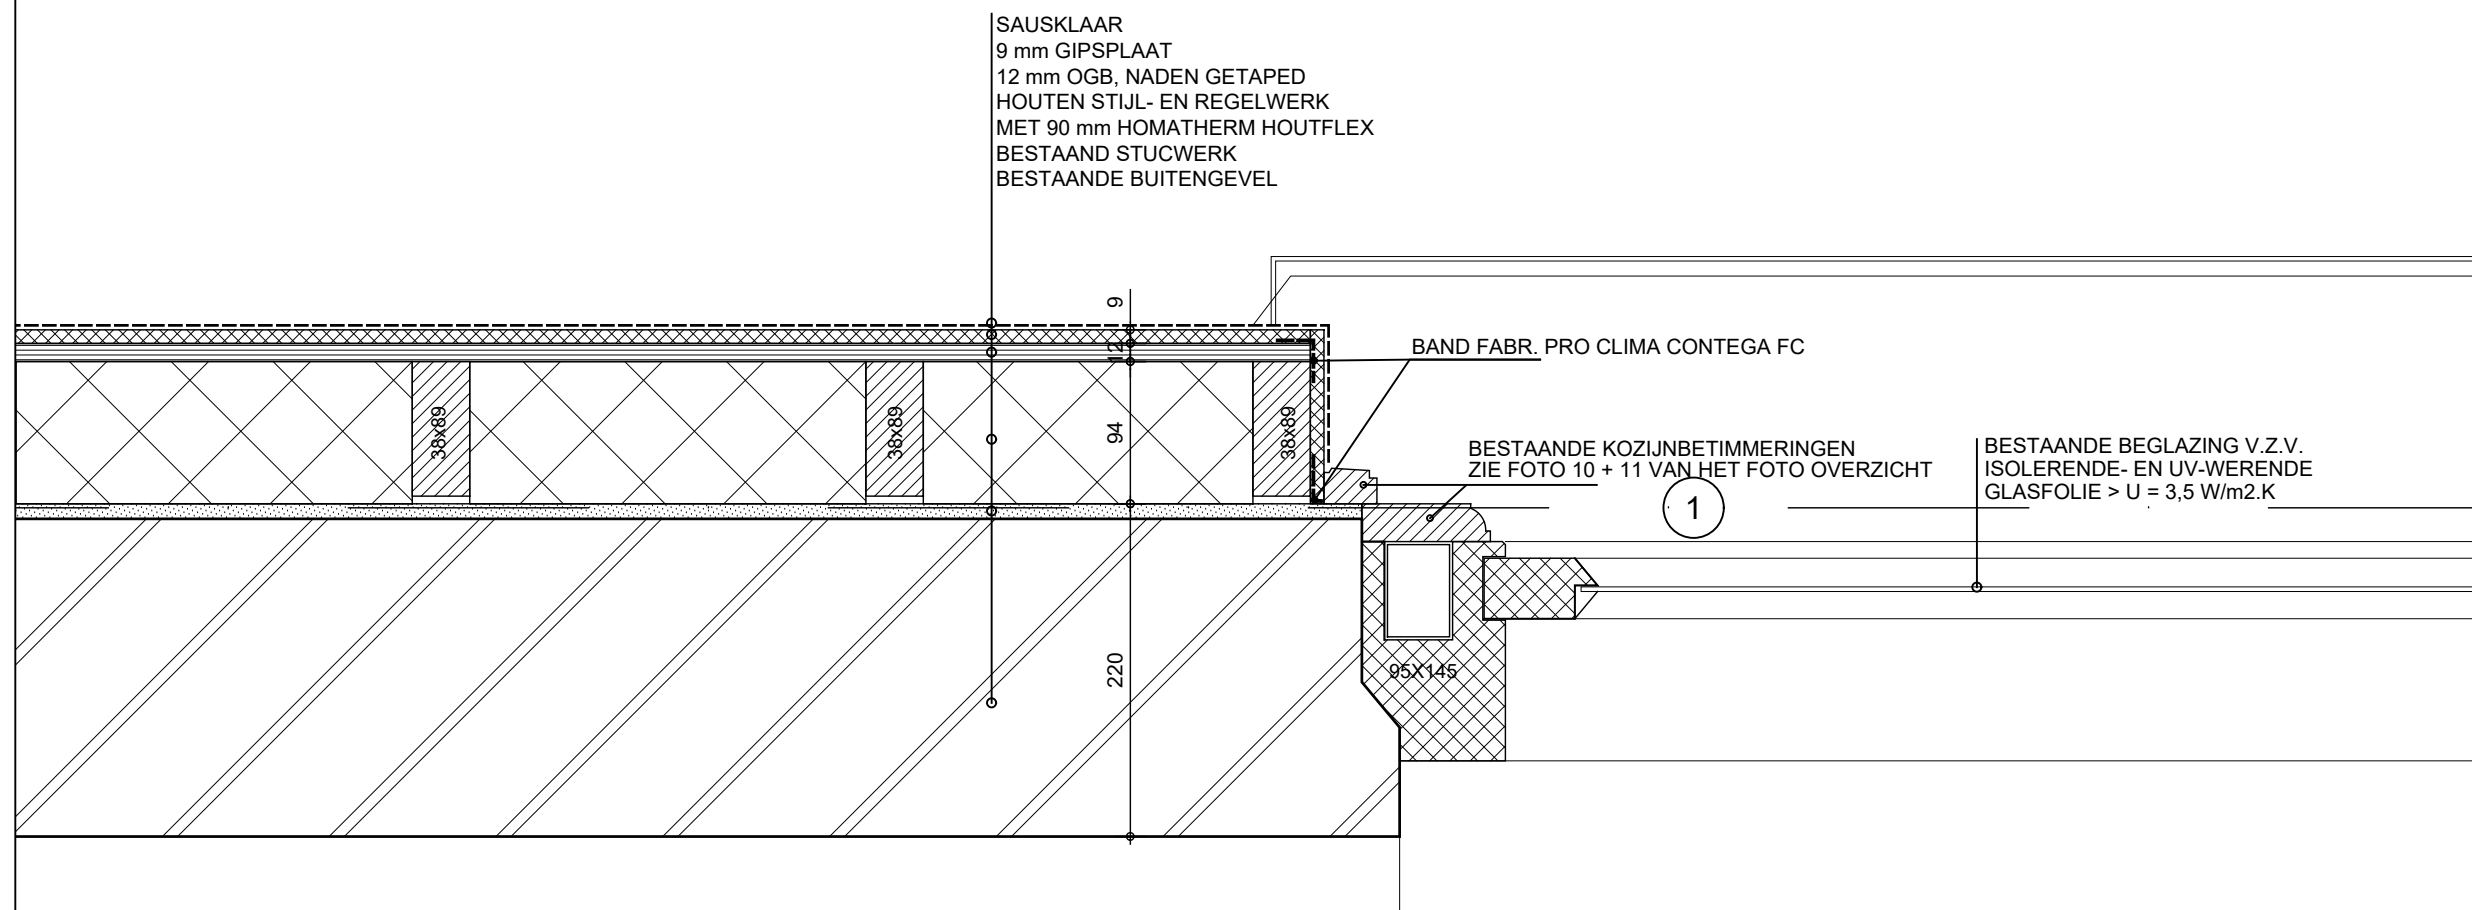

ARCHITECTEN

v.o.f. derksen en bongers c.s. bna

paul krugerstraat 12 6814 as arnhem

tel: 026 - 4426464 fax: 026 -3513130

www.dplusb.nl architecten@dplusb.nl

■ projekt:

**Verbouw en restauratie
boerderij aan de Kerkhofweg
te Steenderen**

■ in opdracht van:

**G.J. Steert en D. Wieben
Kastanjelaan 35
7221 GL Steenderen**

■ bladformaat:

A3

■ datum:

27-03-2018

■ laatste wijziging:

■ schaal:


1:5

■ onderdeel:

Detail 01

■ werknr.: fase: bladnr.:

1628 BE 501

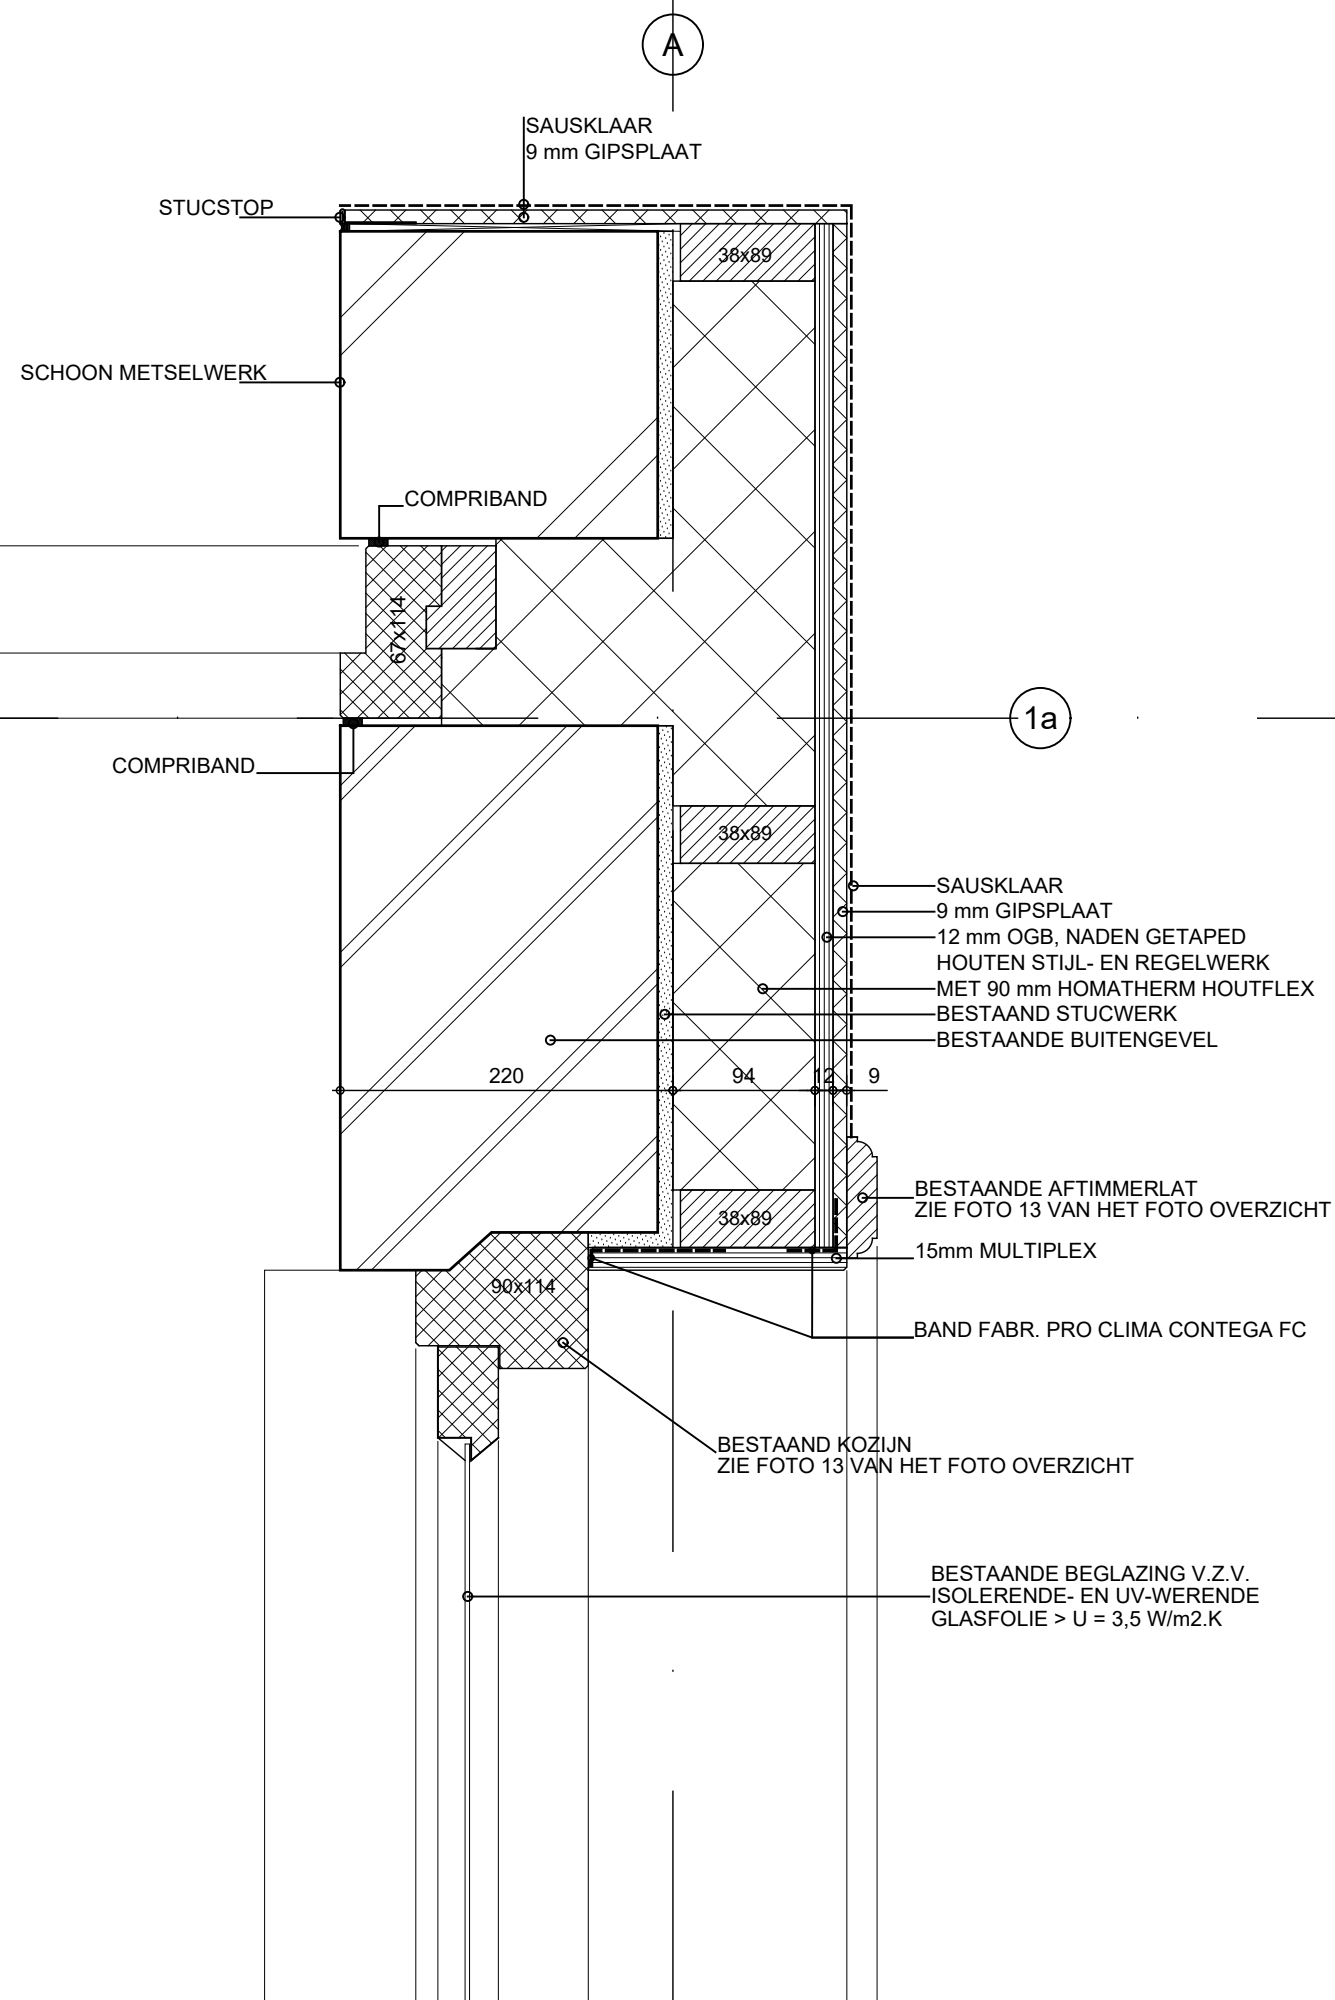

ARCHITECTEN

v.o.f. derksen en bongers c.s. bna

paul krugerstraat 12 6814 as arnhem

tel: 026 - 4426464 fax: 026 -3513130

www.dplusb.nl architecten@dplusb.nl

■ projekt:

**Verbouw en restauratie
boerderij aan de Kerkhofweg
te Steenderen**

■ in opdracht van:

**G.J. Steert en D. Wieben
Kastanjelaan 35
7221 GL Steenderen**

■ bladformaat:

A3

■ datum:

27-03-2018

■ laatste wijziging:

■ schaal:

1:5

■ onderdeel:

Detail 02

■ werknr.: fase: bladnr.:

1628 BE 502



ARCHITECTEN

v.o.f. derksen en bongers c.s. bna

paul krugerstraat 12 6814 as arnhem

tel: 026 - 4426464 fax: 026 -3513130

www.dplusb.nl architecten@dplusb.nl

■ projekt:

Verbouw en restauratie
boerderij aan de Kerkhofweg
te Steenderen

■ in opdracht van:

G.J. Steert en D. Wieben
Kastanjelaan 35
7221 GL Steenderen

■ bladformaat:

A3

■ datum:

27-03-2018

■ laatste wijziging:

A 23-04-2018

B 23-07-2018

■ schaal:


1:5


■ onderdeel:

Detail 03

■ werknr.: fase: bladnr.:

1628 BE 503 B

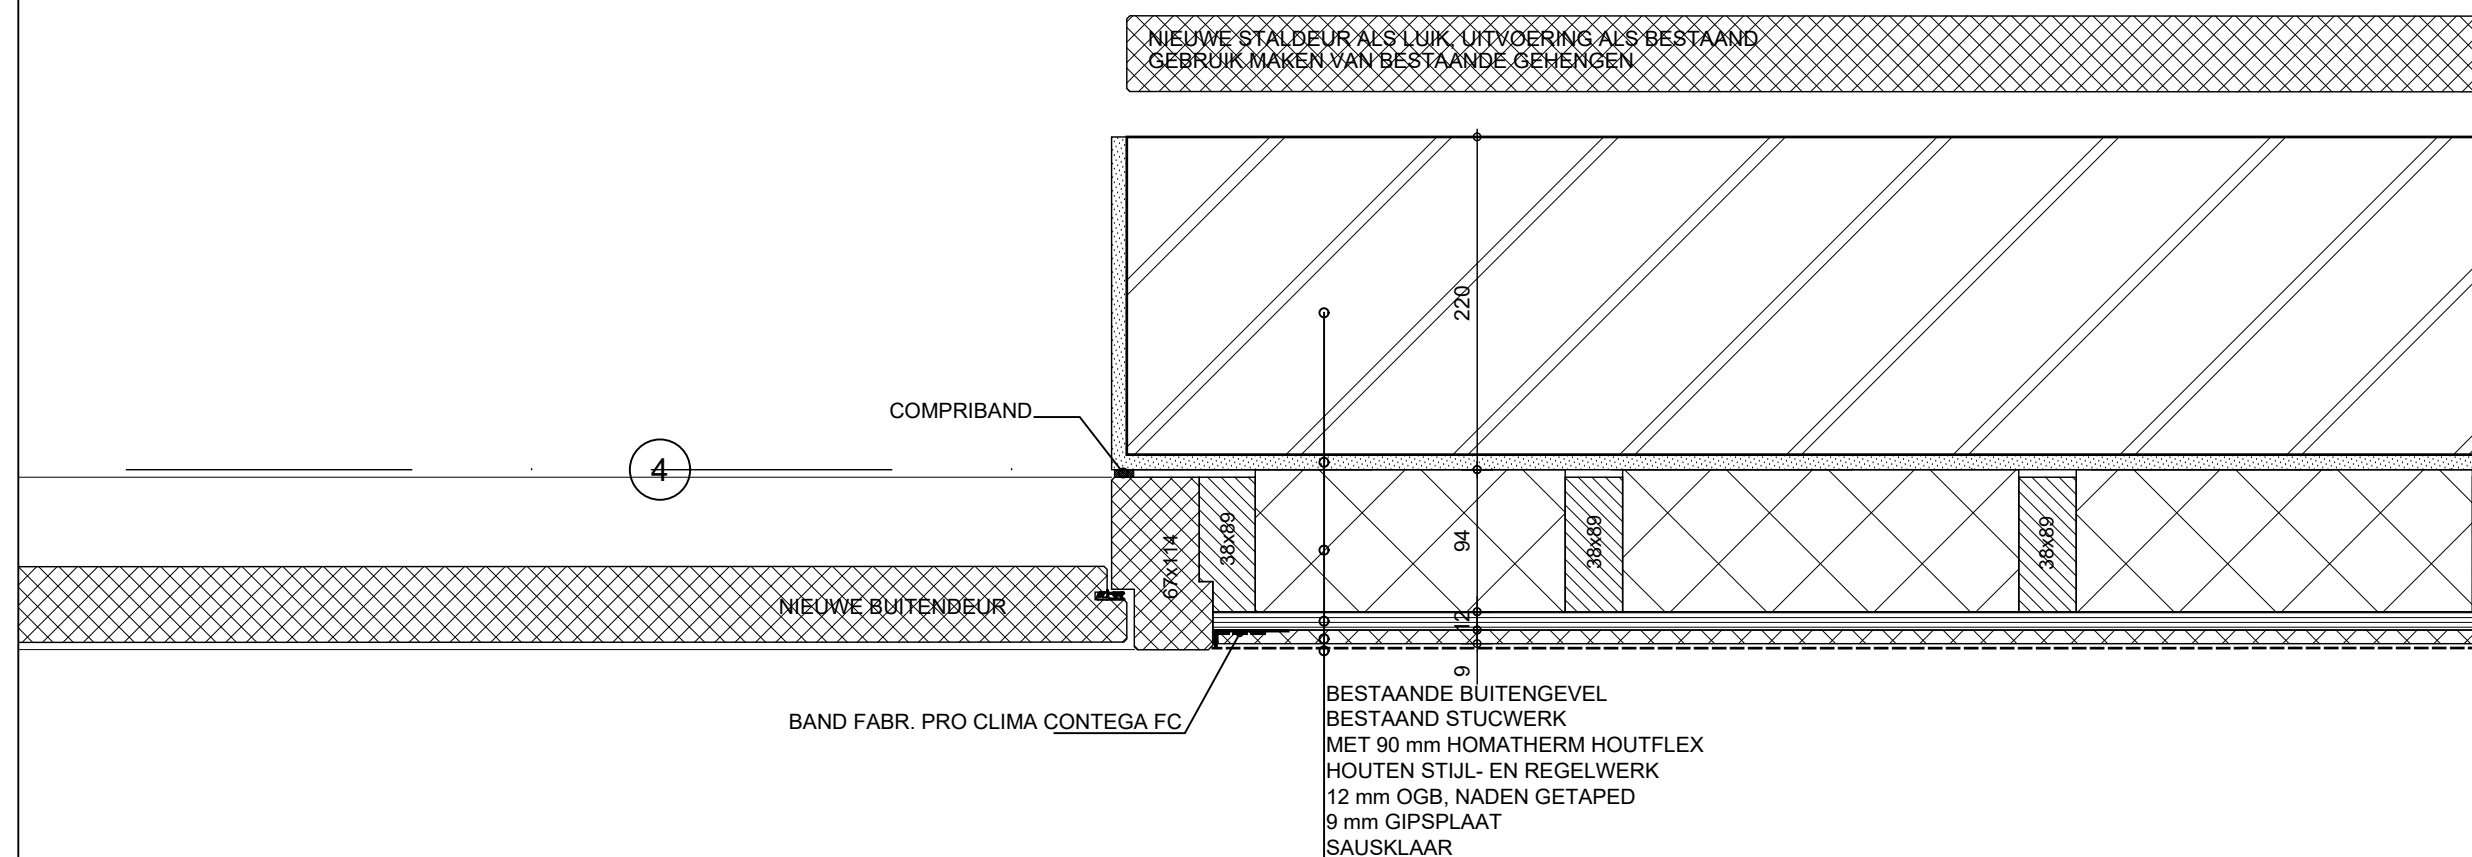

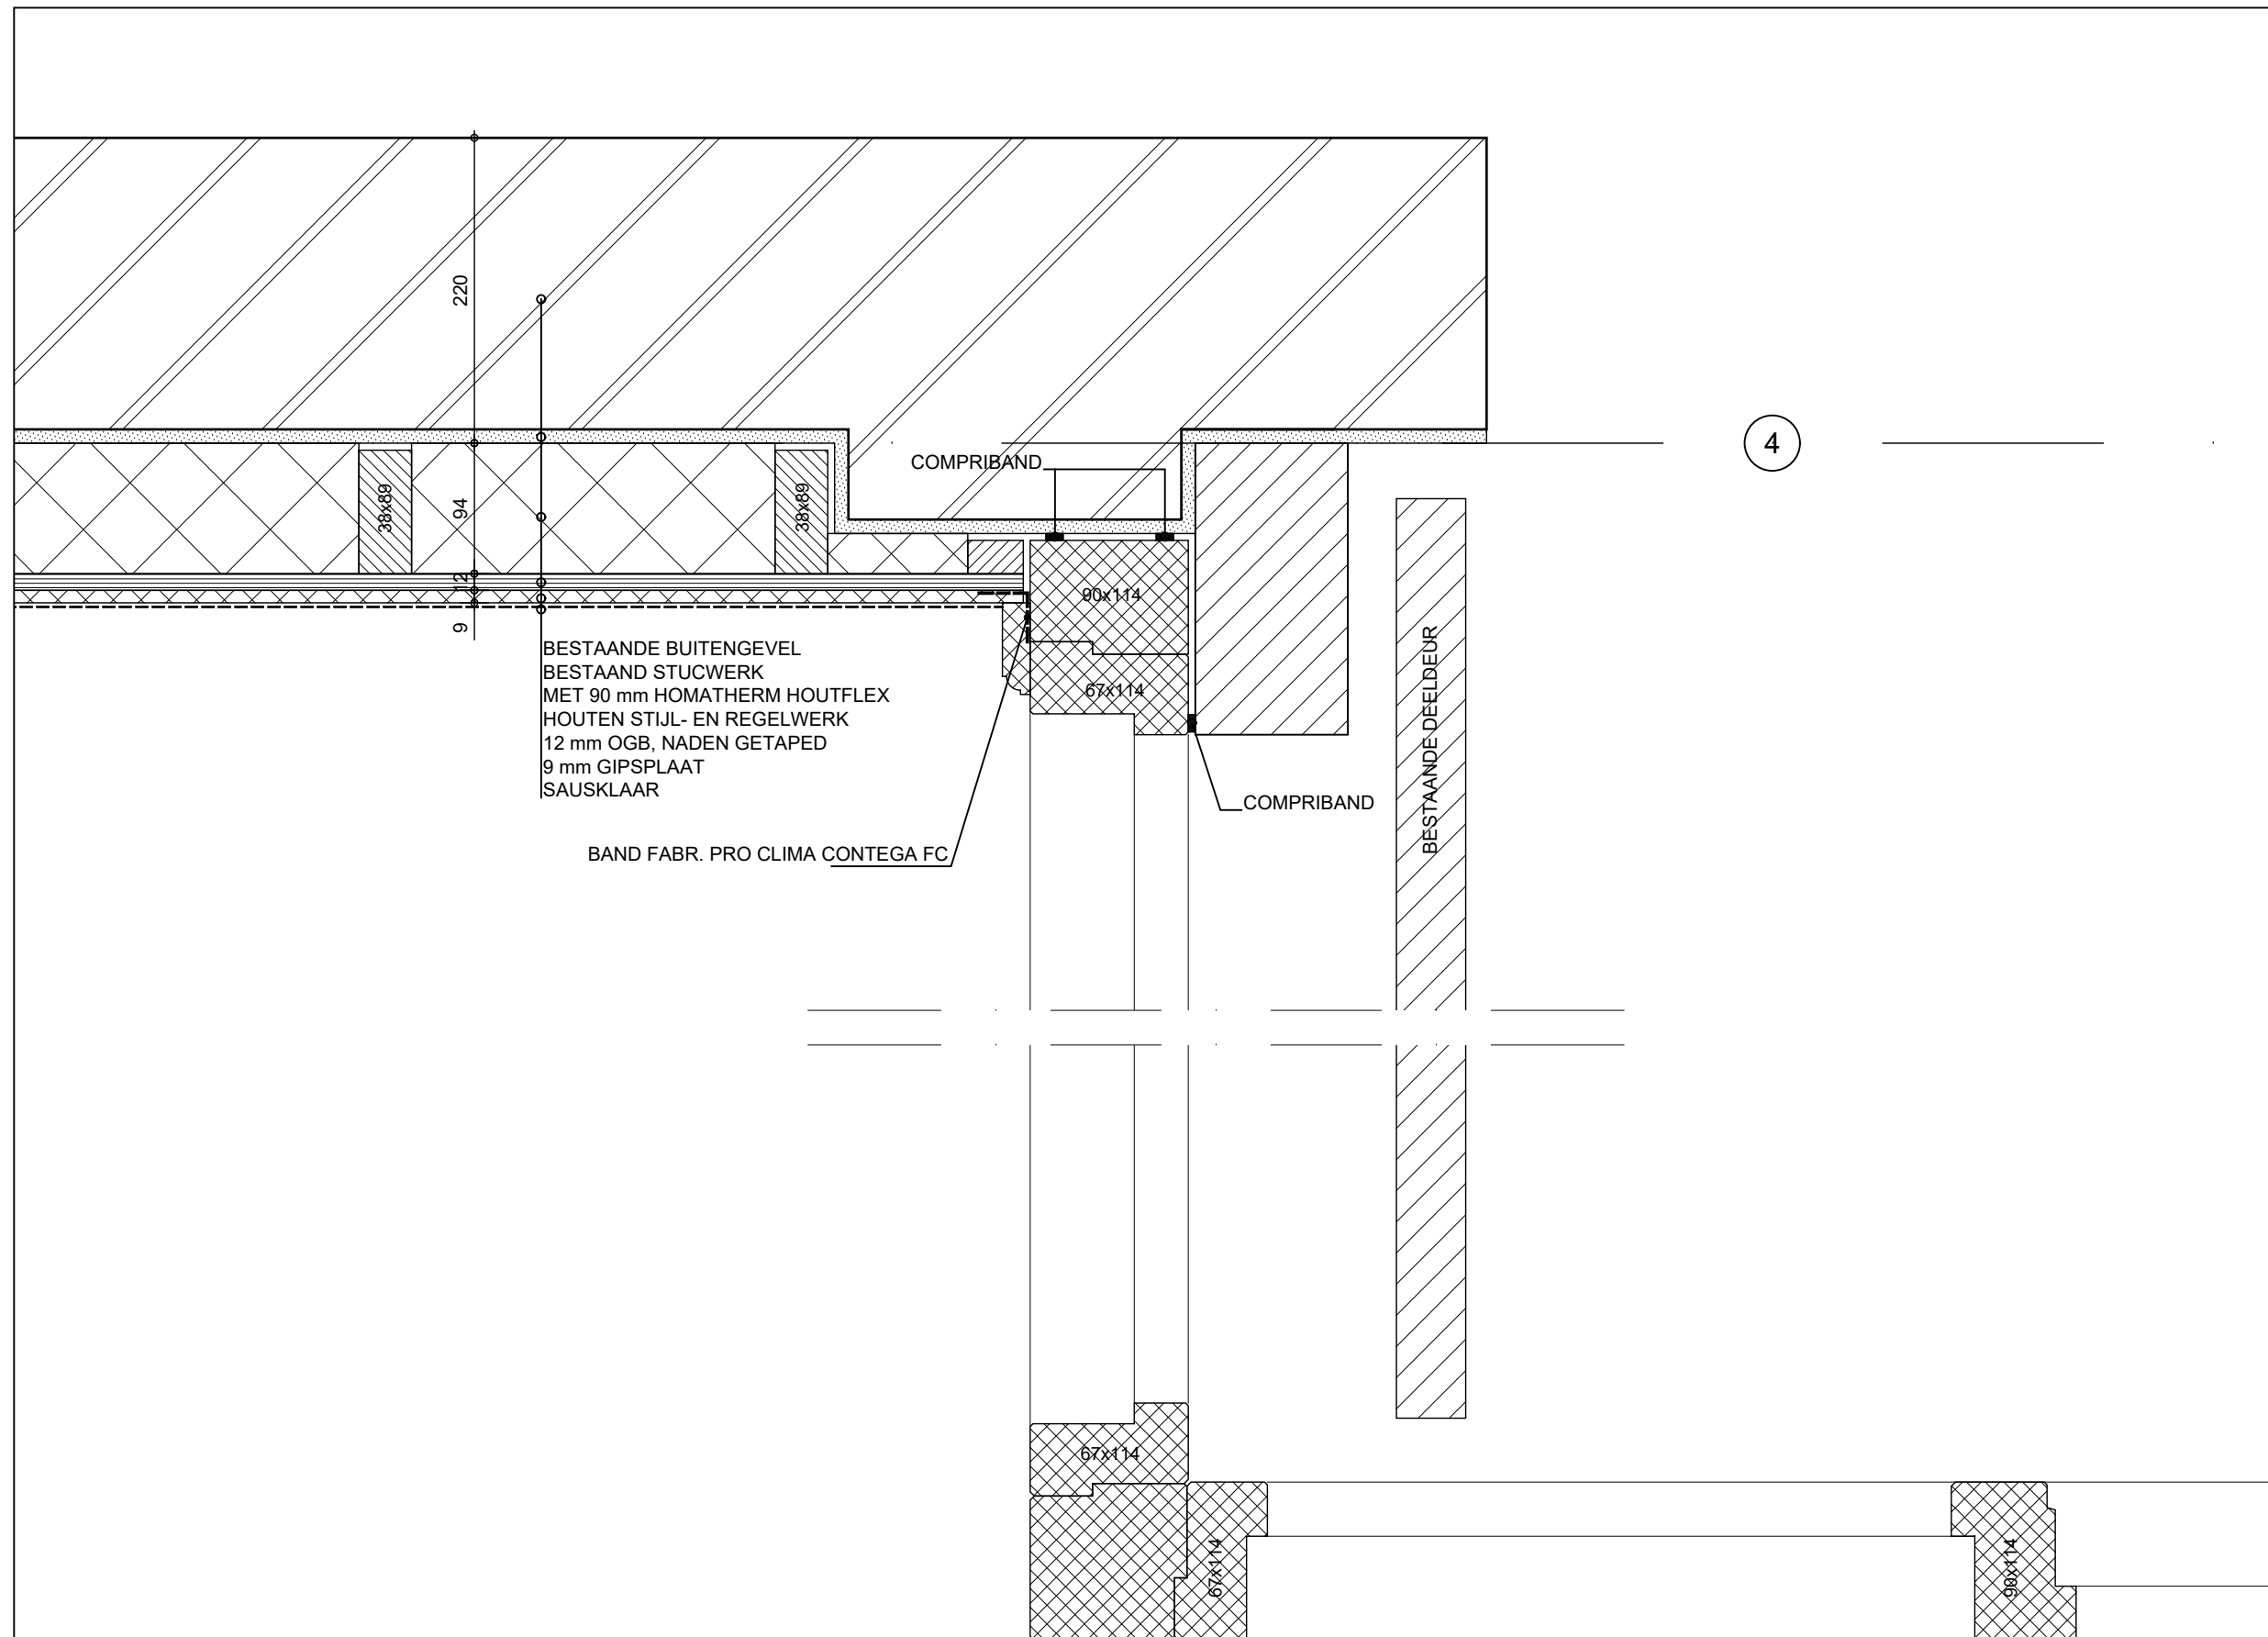

ARCHITECTEN

v.o.f. derksen en bongers c.s. bna

paul krugerstraat 12 6814 as arnhem

tel: 026 - 4426464 fax: 026 -3513130

www.dplusb.nl architecten@dplusb.nl

■ projekt:

**Verbouw en restauratie
boerderij aan de Kerkhofweg
te Steenderen**

■ in opdracht van:

**G.J. Steert en D. Wieben
Kastanjelaan 35
7221 GL Steenderen**

■ bladformaat:

A3

■ datum:

27-03-2018

■ laatste wijziging:

■ schaal:

1:5

■ onderdeel:

Detail 04+05

■ werknr.: fase: bladnr.:

1628 BE 504-505



ARCHITECTEN

v.o.f. derksen en bongers c.s. bna

paul krugerstraat 12 6814 as arnhem

tel: 026 - 4426464 fax: 026 -3513130

www.dplusb.nl architecten@dplusb.nl

■ projekt:

Verbouw en restauratie
boerderij aan de Kerkhofweg
te Steenderen

■ in opdracht van:

G.J. Steert en D. Wieben
Kastanjelaan 35
7221 GL Steenderen

■ bladformaat:

A3

■ datum:

27-03-2018

■ laatste wijziging:

A 23-04-2018

■ schaal:


1:5


■ onderdeel:

Detail 06

■ werknr.: fase: bladnr.:

1628 BE 506 A

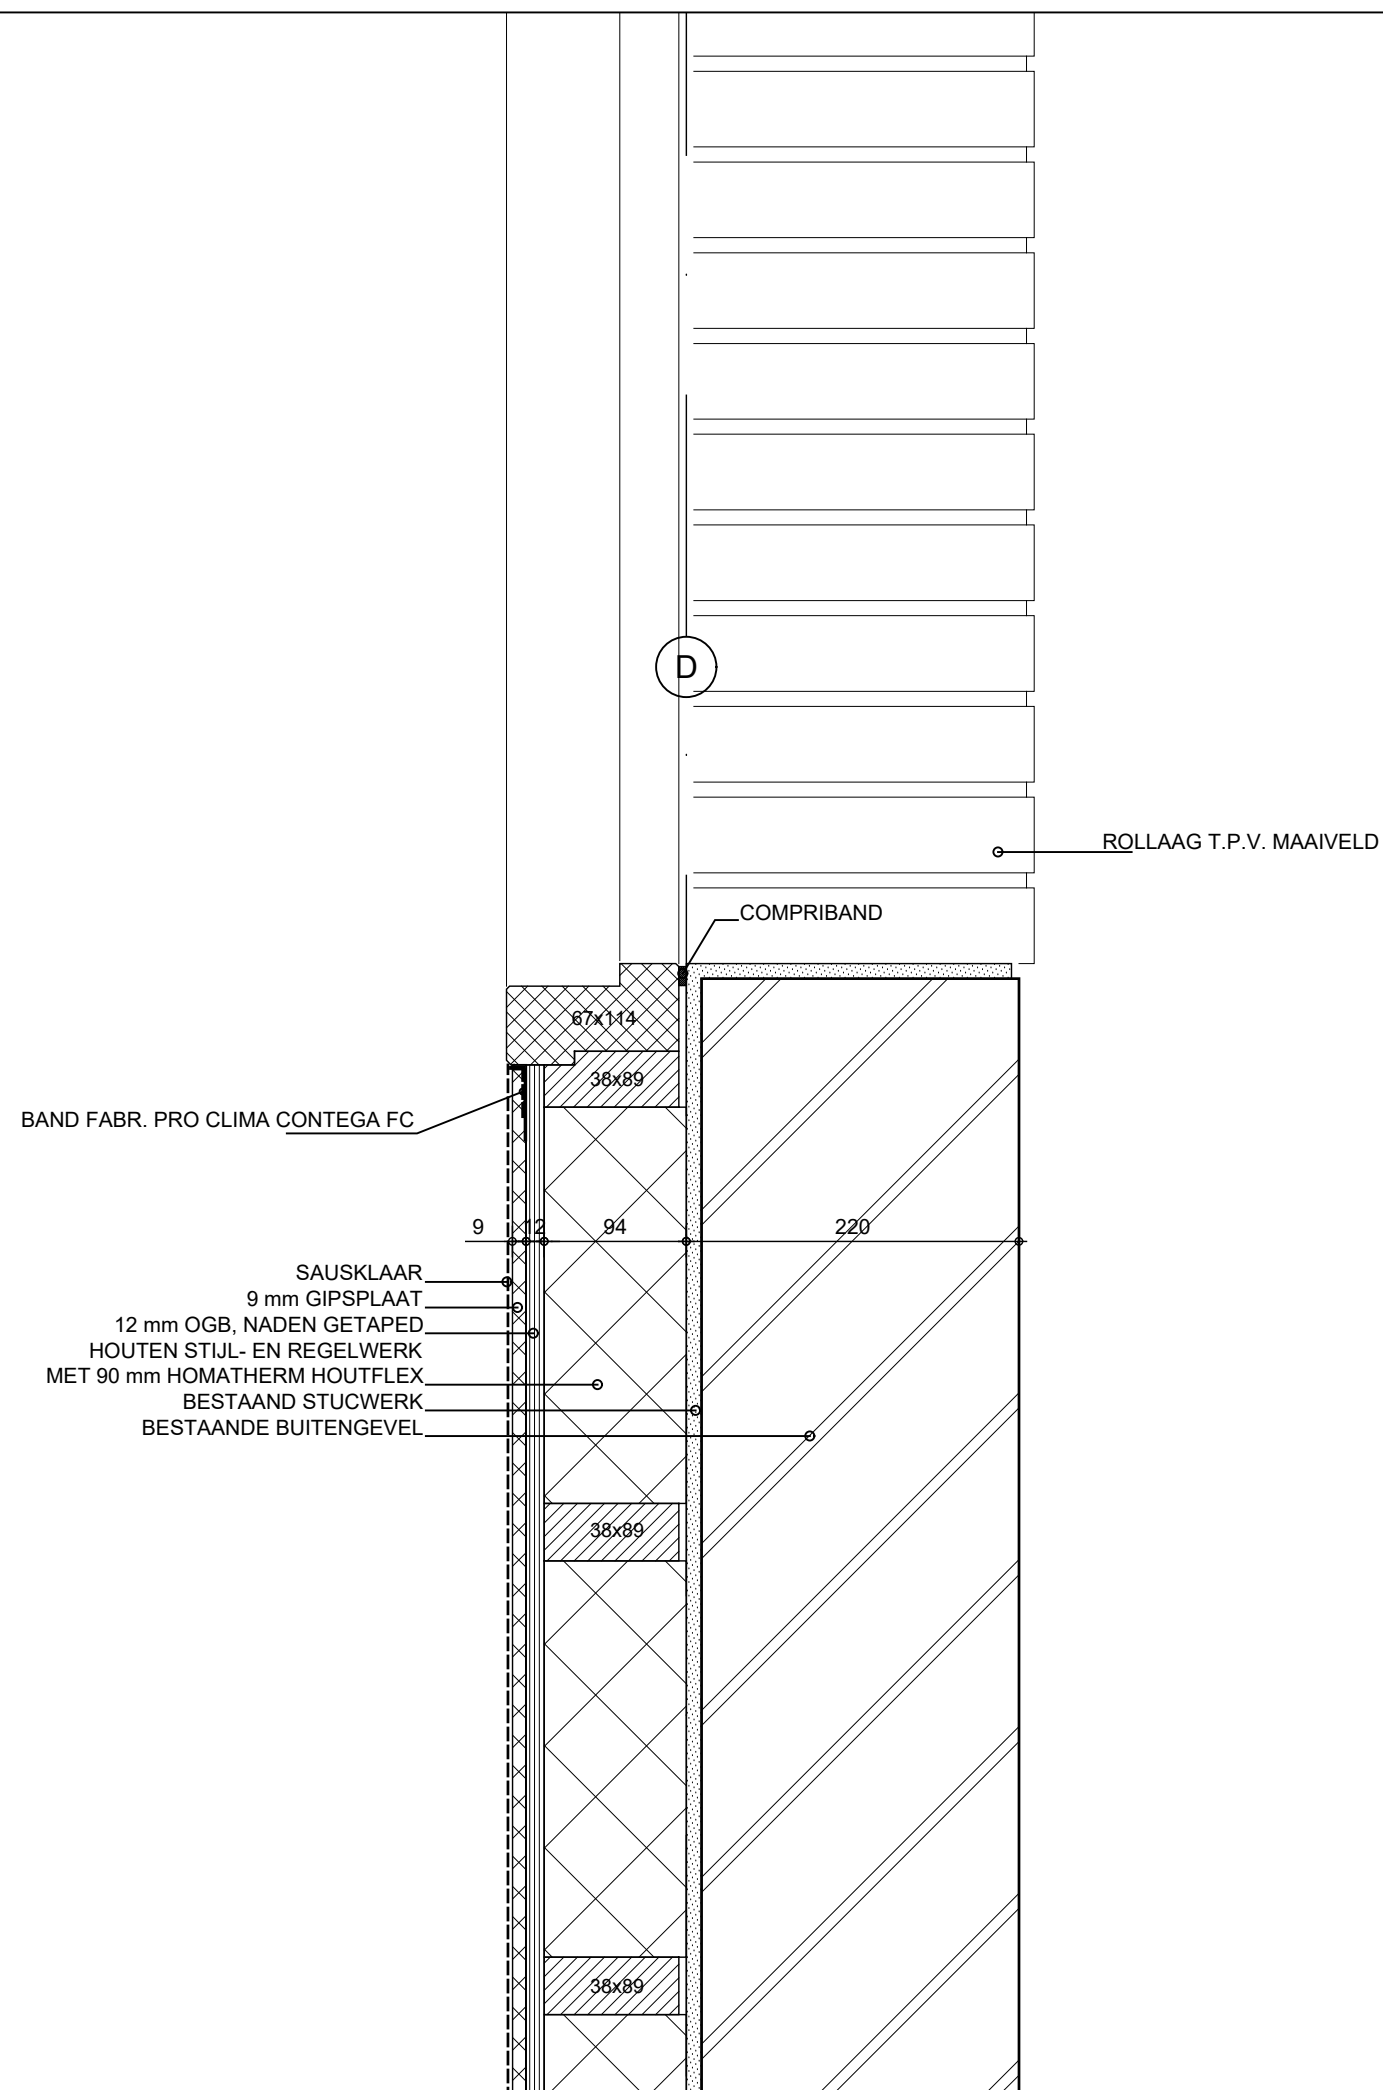

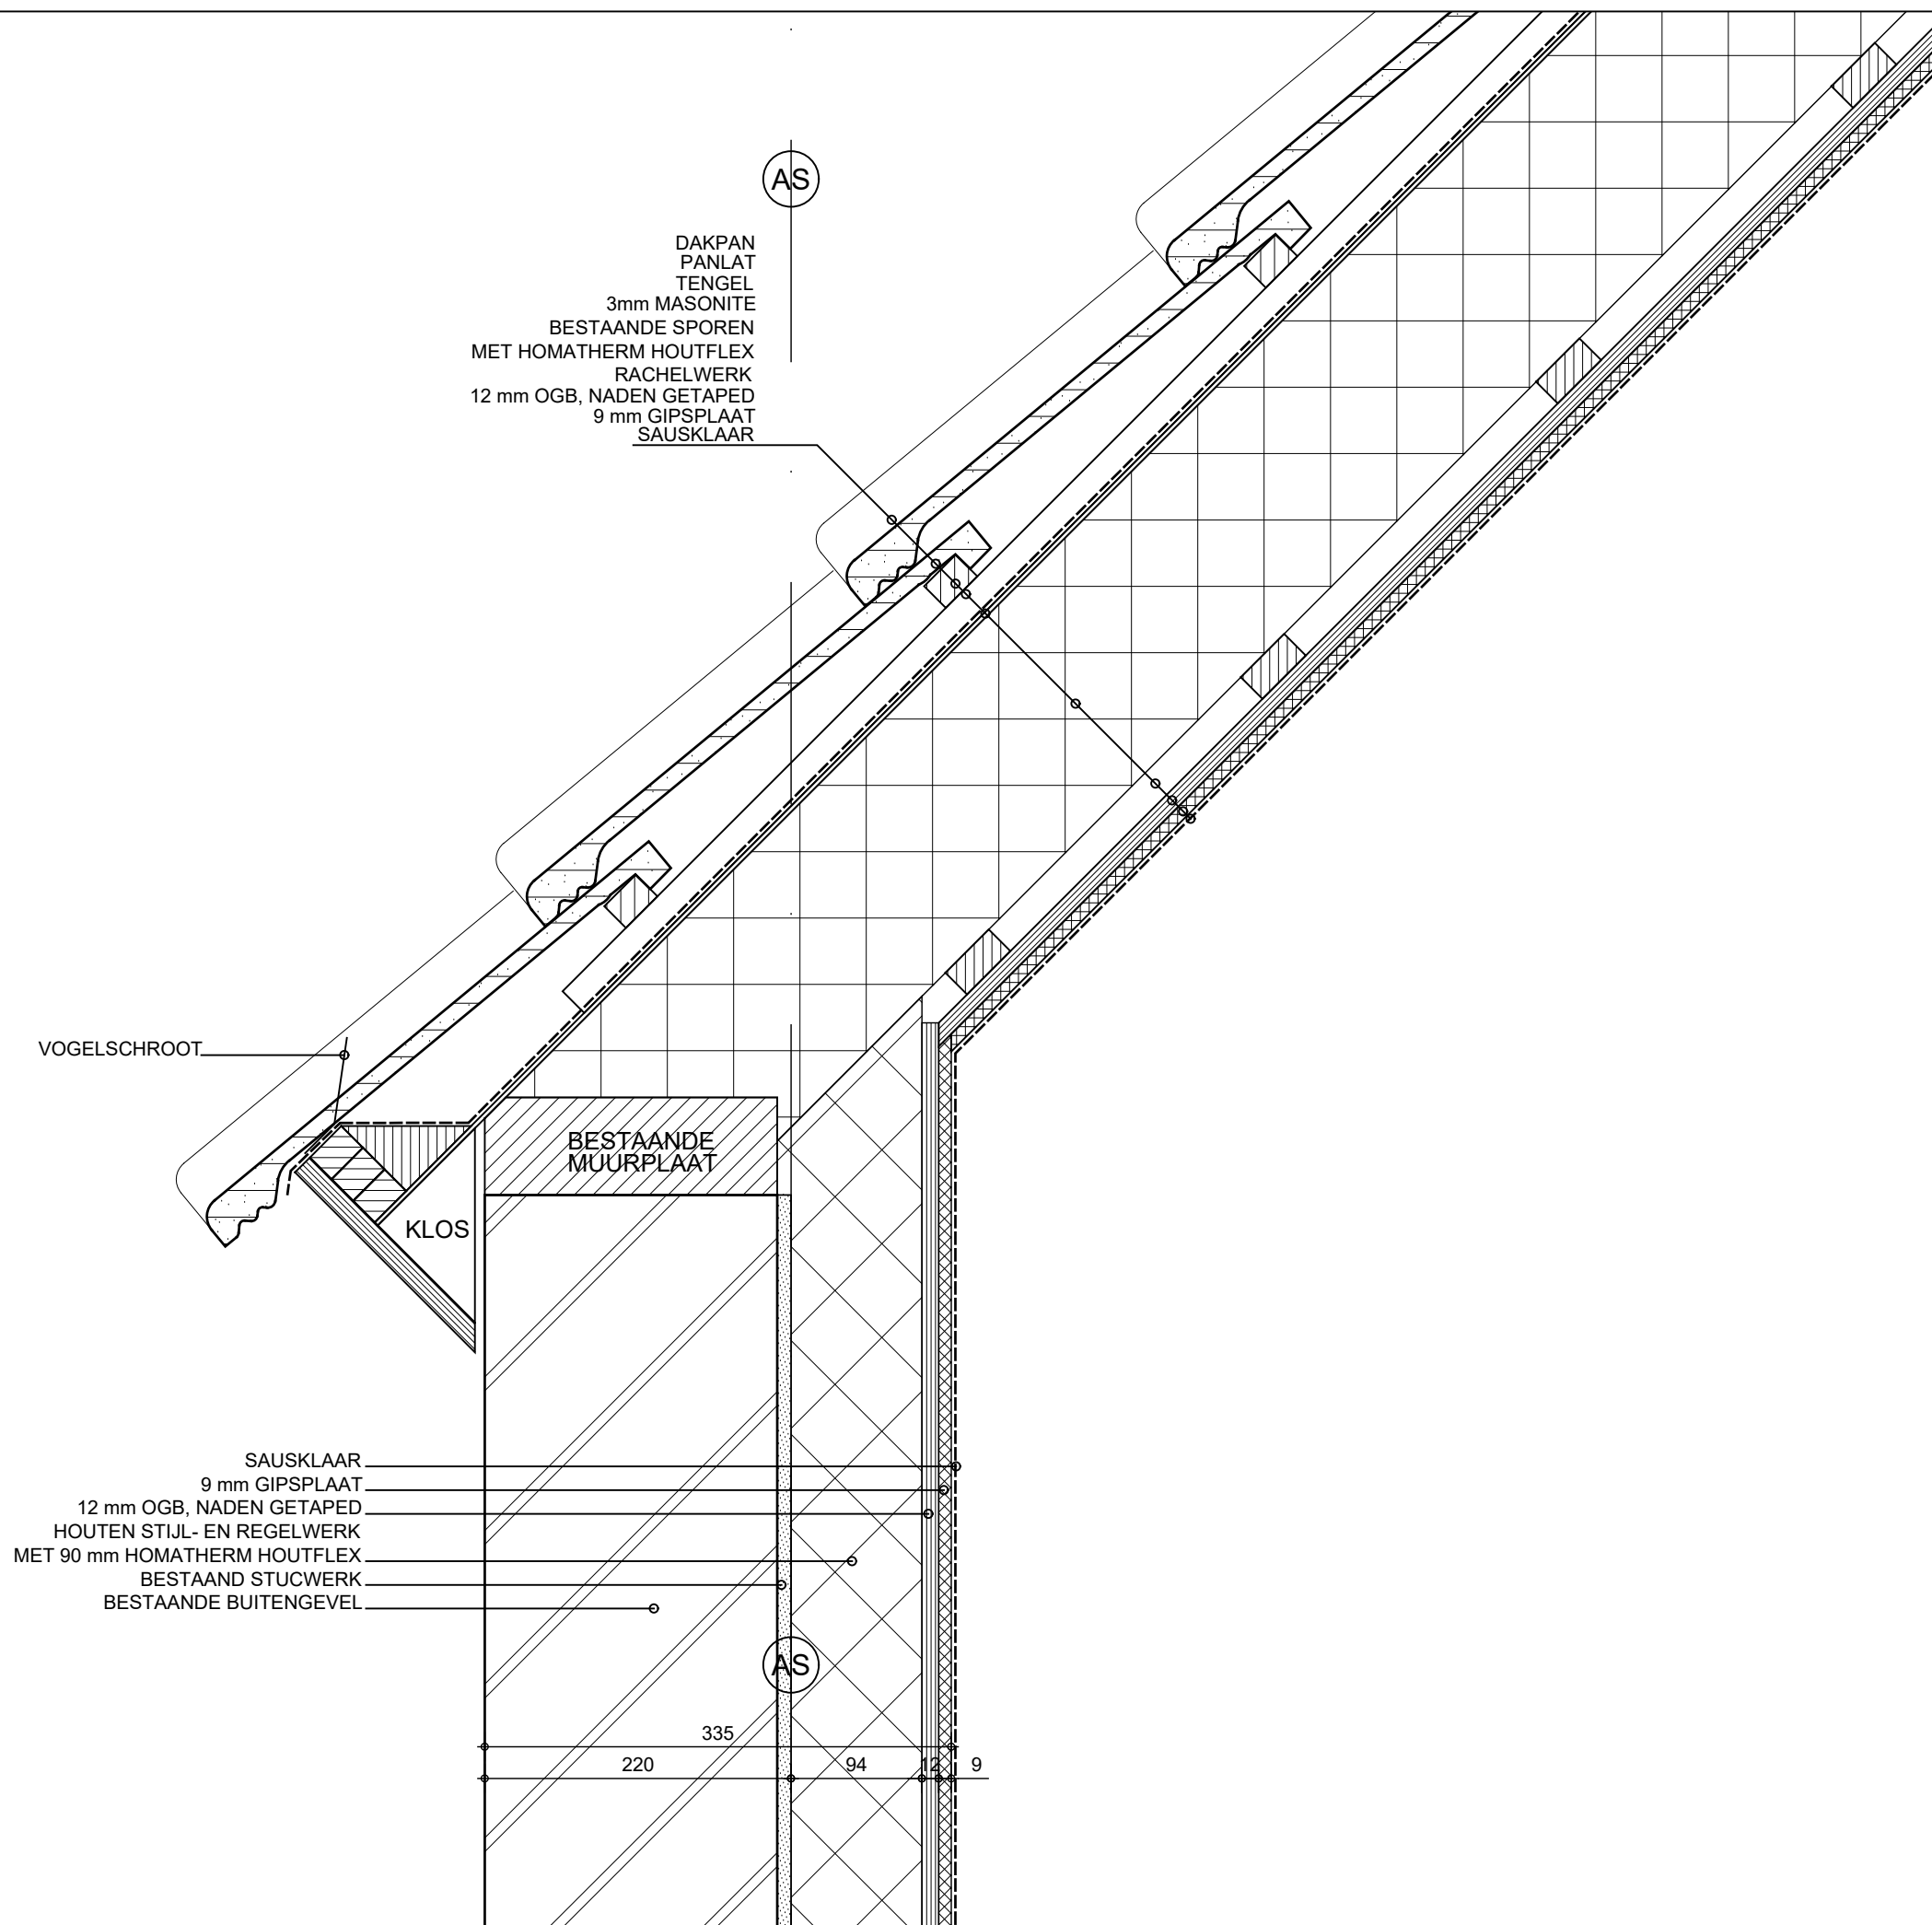

ARCHITECTEN

v.o.f. derksen en bongers c.s. bna

paul krugerstraat 12 6814 as arnhem

tel: 026 - 4426464 fax: 026 -3513130

www.dplusb.nl architecten@dplusb.nl

■ projekt:

Verbouw en restauratie
boerderij aan de Kerkhofweg
te Steenderen

■ in opdracht van:

G.J. Steert en D. Wieben
Kastanjelaan 35
7221 GL Steenderen

■ bladformaat:

A3

■ datum:

27-03-2018

■ laatste wijziging:

A 24-07-2018

■ schaal:



1:5

■ onderdeel:

Detail 12

■ werknr.: fase: bladnr.:

1628 BE 512 A

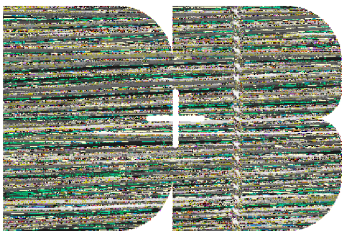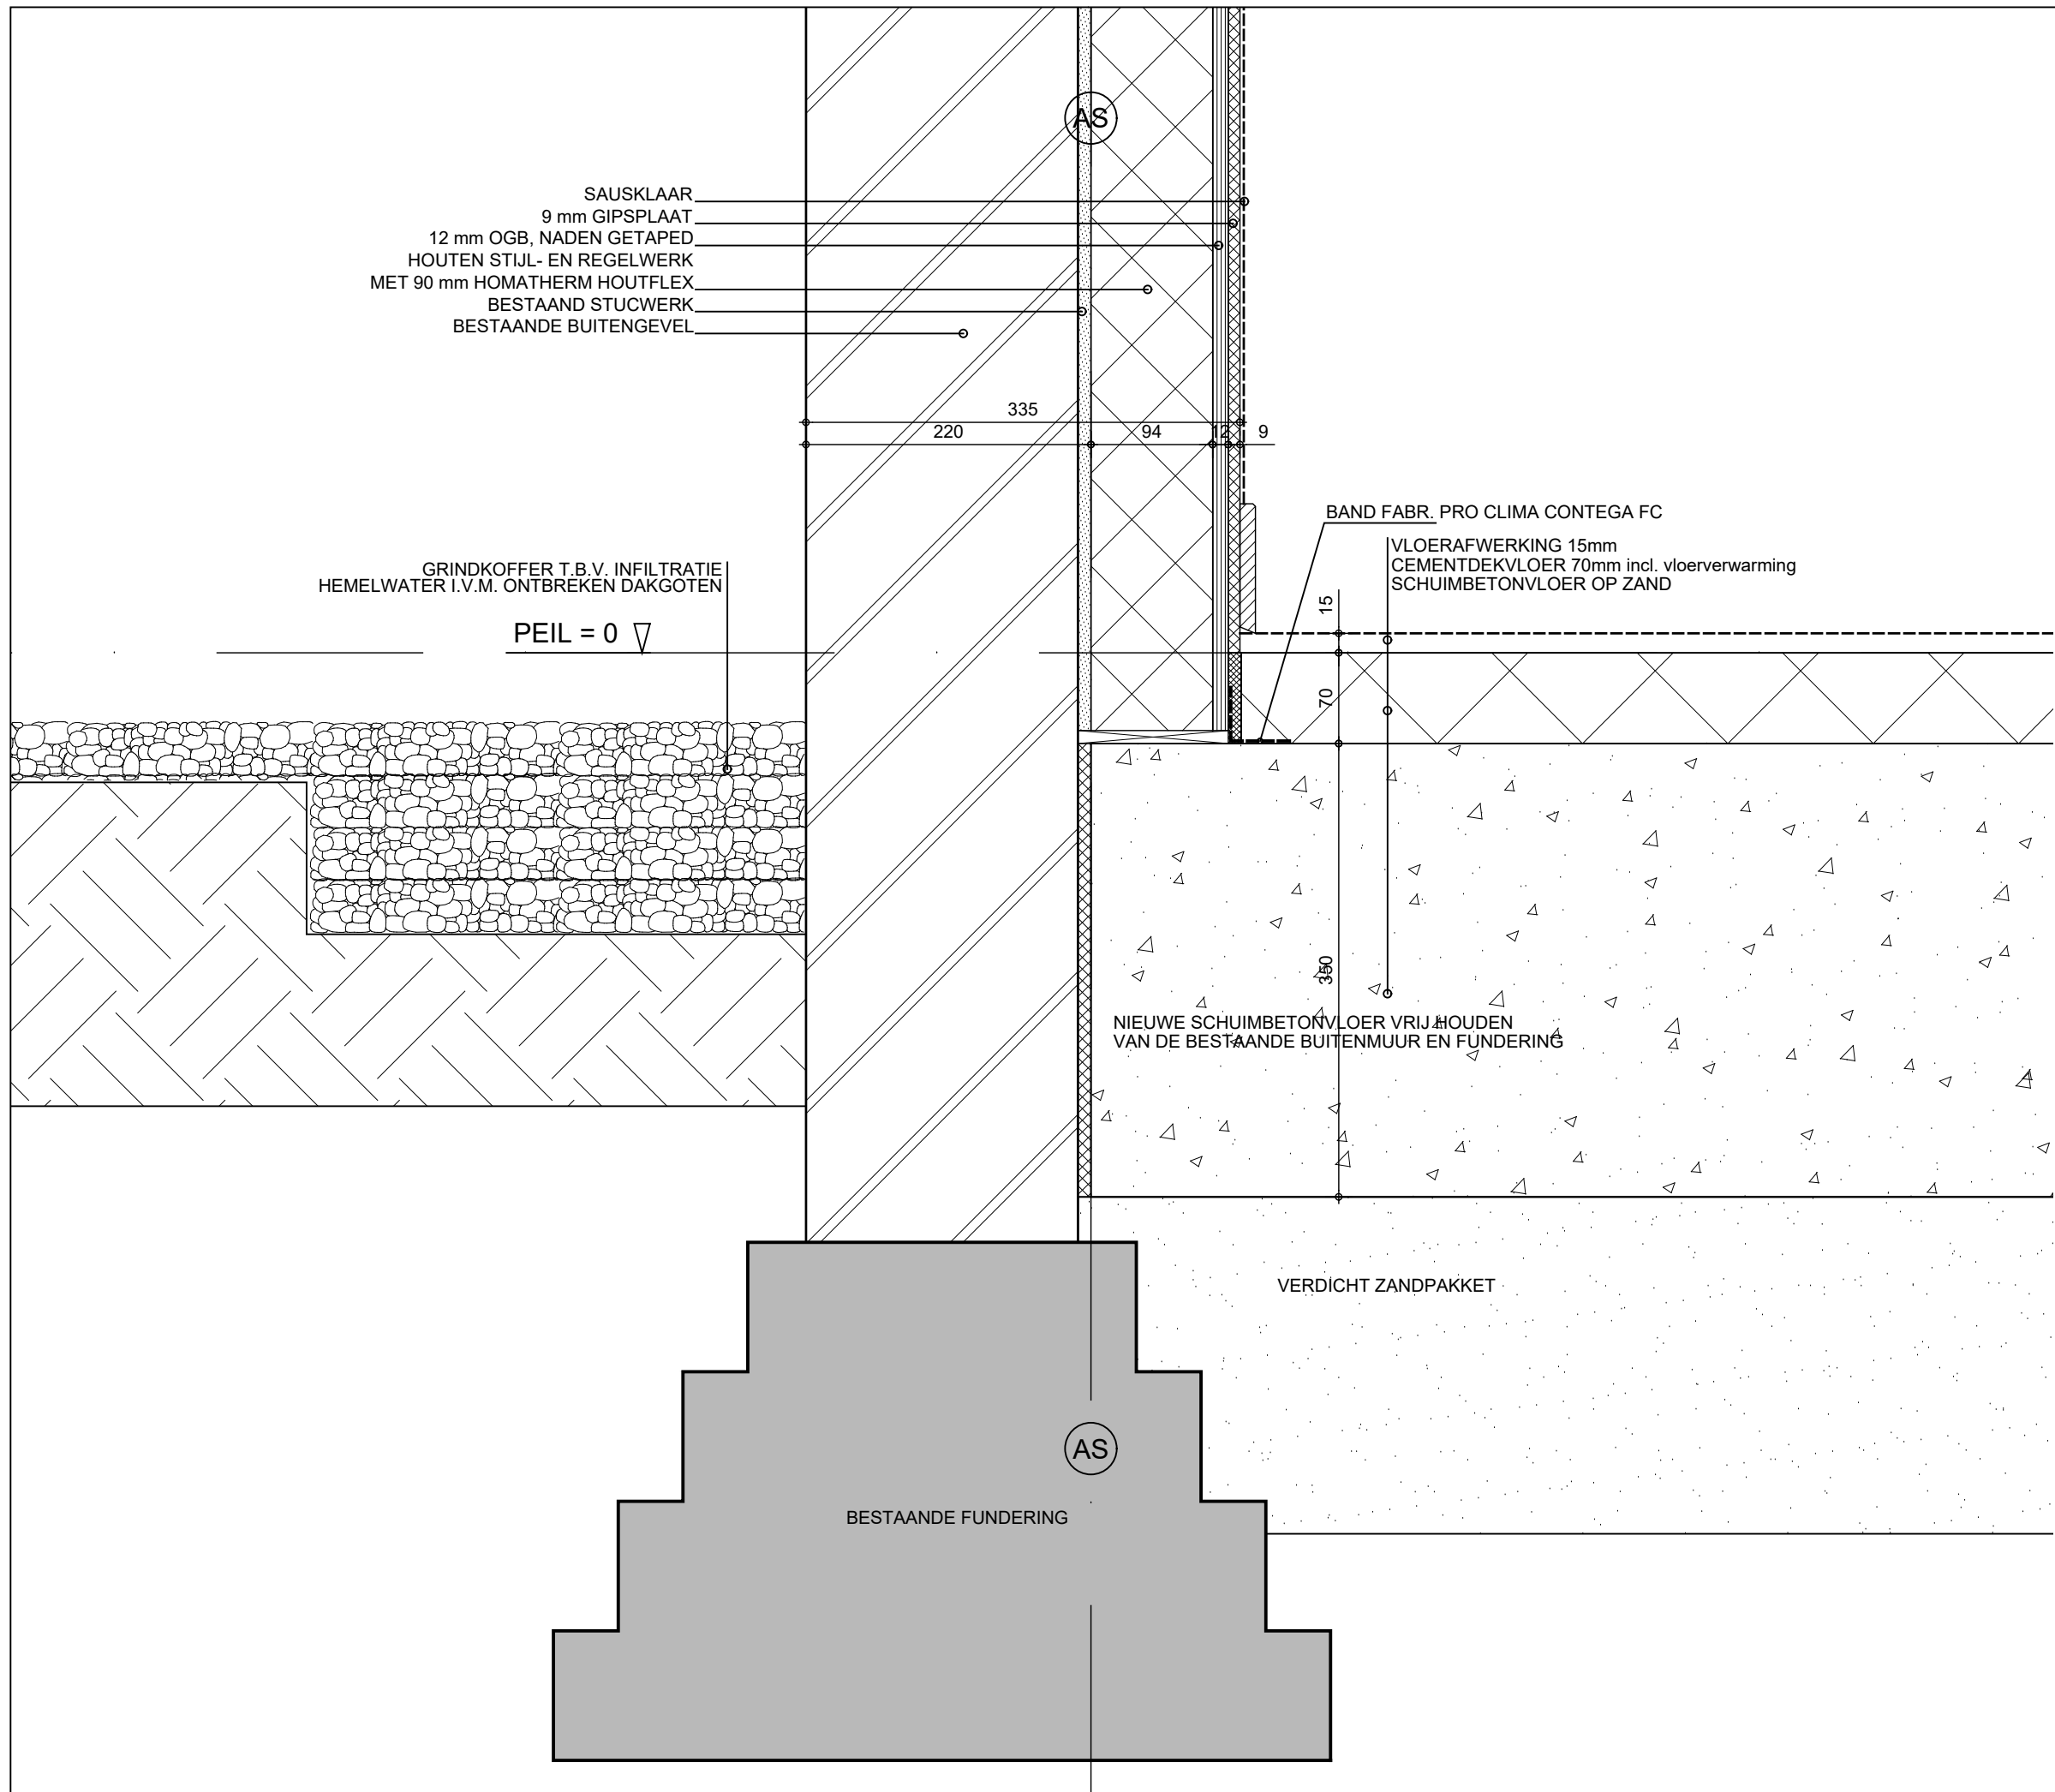

ARCHITECTEN

v.o.f. derksen en bongers c.s. bna

paul krugerstraat 12 6814 as arnhem

tel: 026 - 4426464 fax: 026 -3513130

www.dplusb.nl architecten@dplusb.nl

■ project:

Verbouw en restauratie
boerderij aan de Kerkhofweg
te Steenderen

■ in opdracht van:

G.J. Steert en D. Wieben
Kastanjelaan 35
7221 GL Steenderen

■ bladformaat:

A3

■ datum:

27-03-2018

■ laatste wijziging:

■ schaal:


1:5

■ onderdeel:

Detail 13

■ werknr.: fase: bladnr.:

1628 BE 513

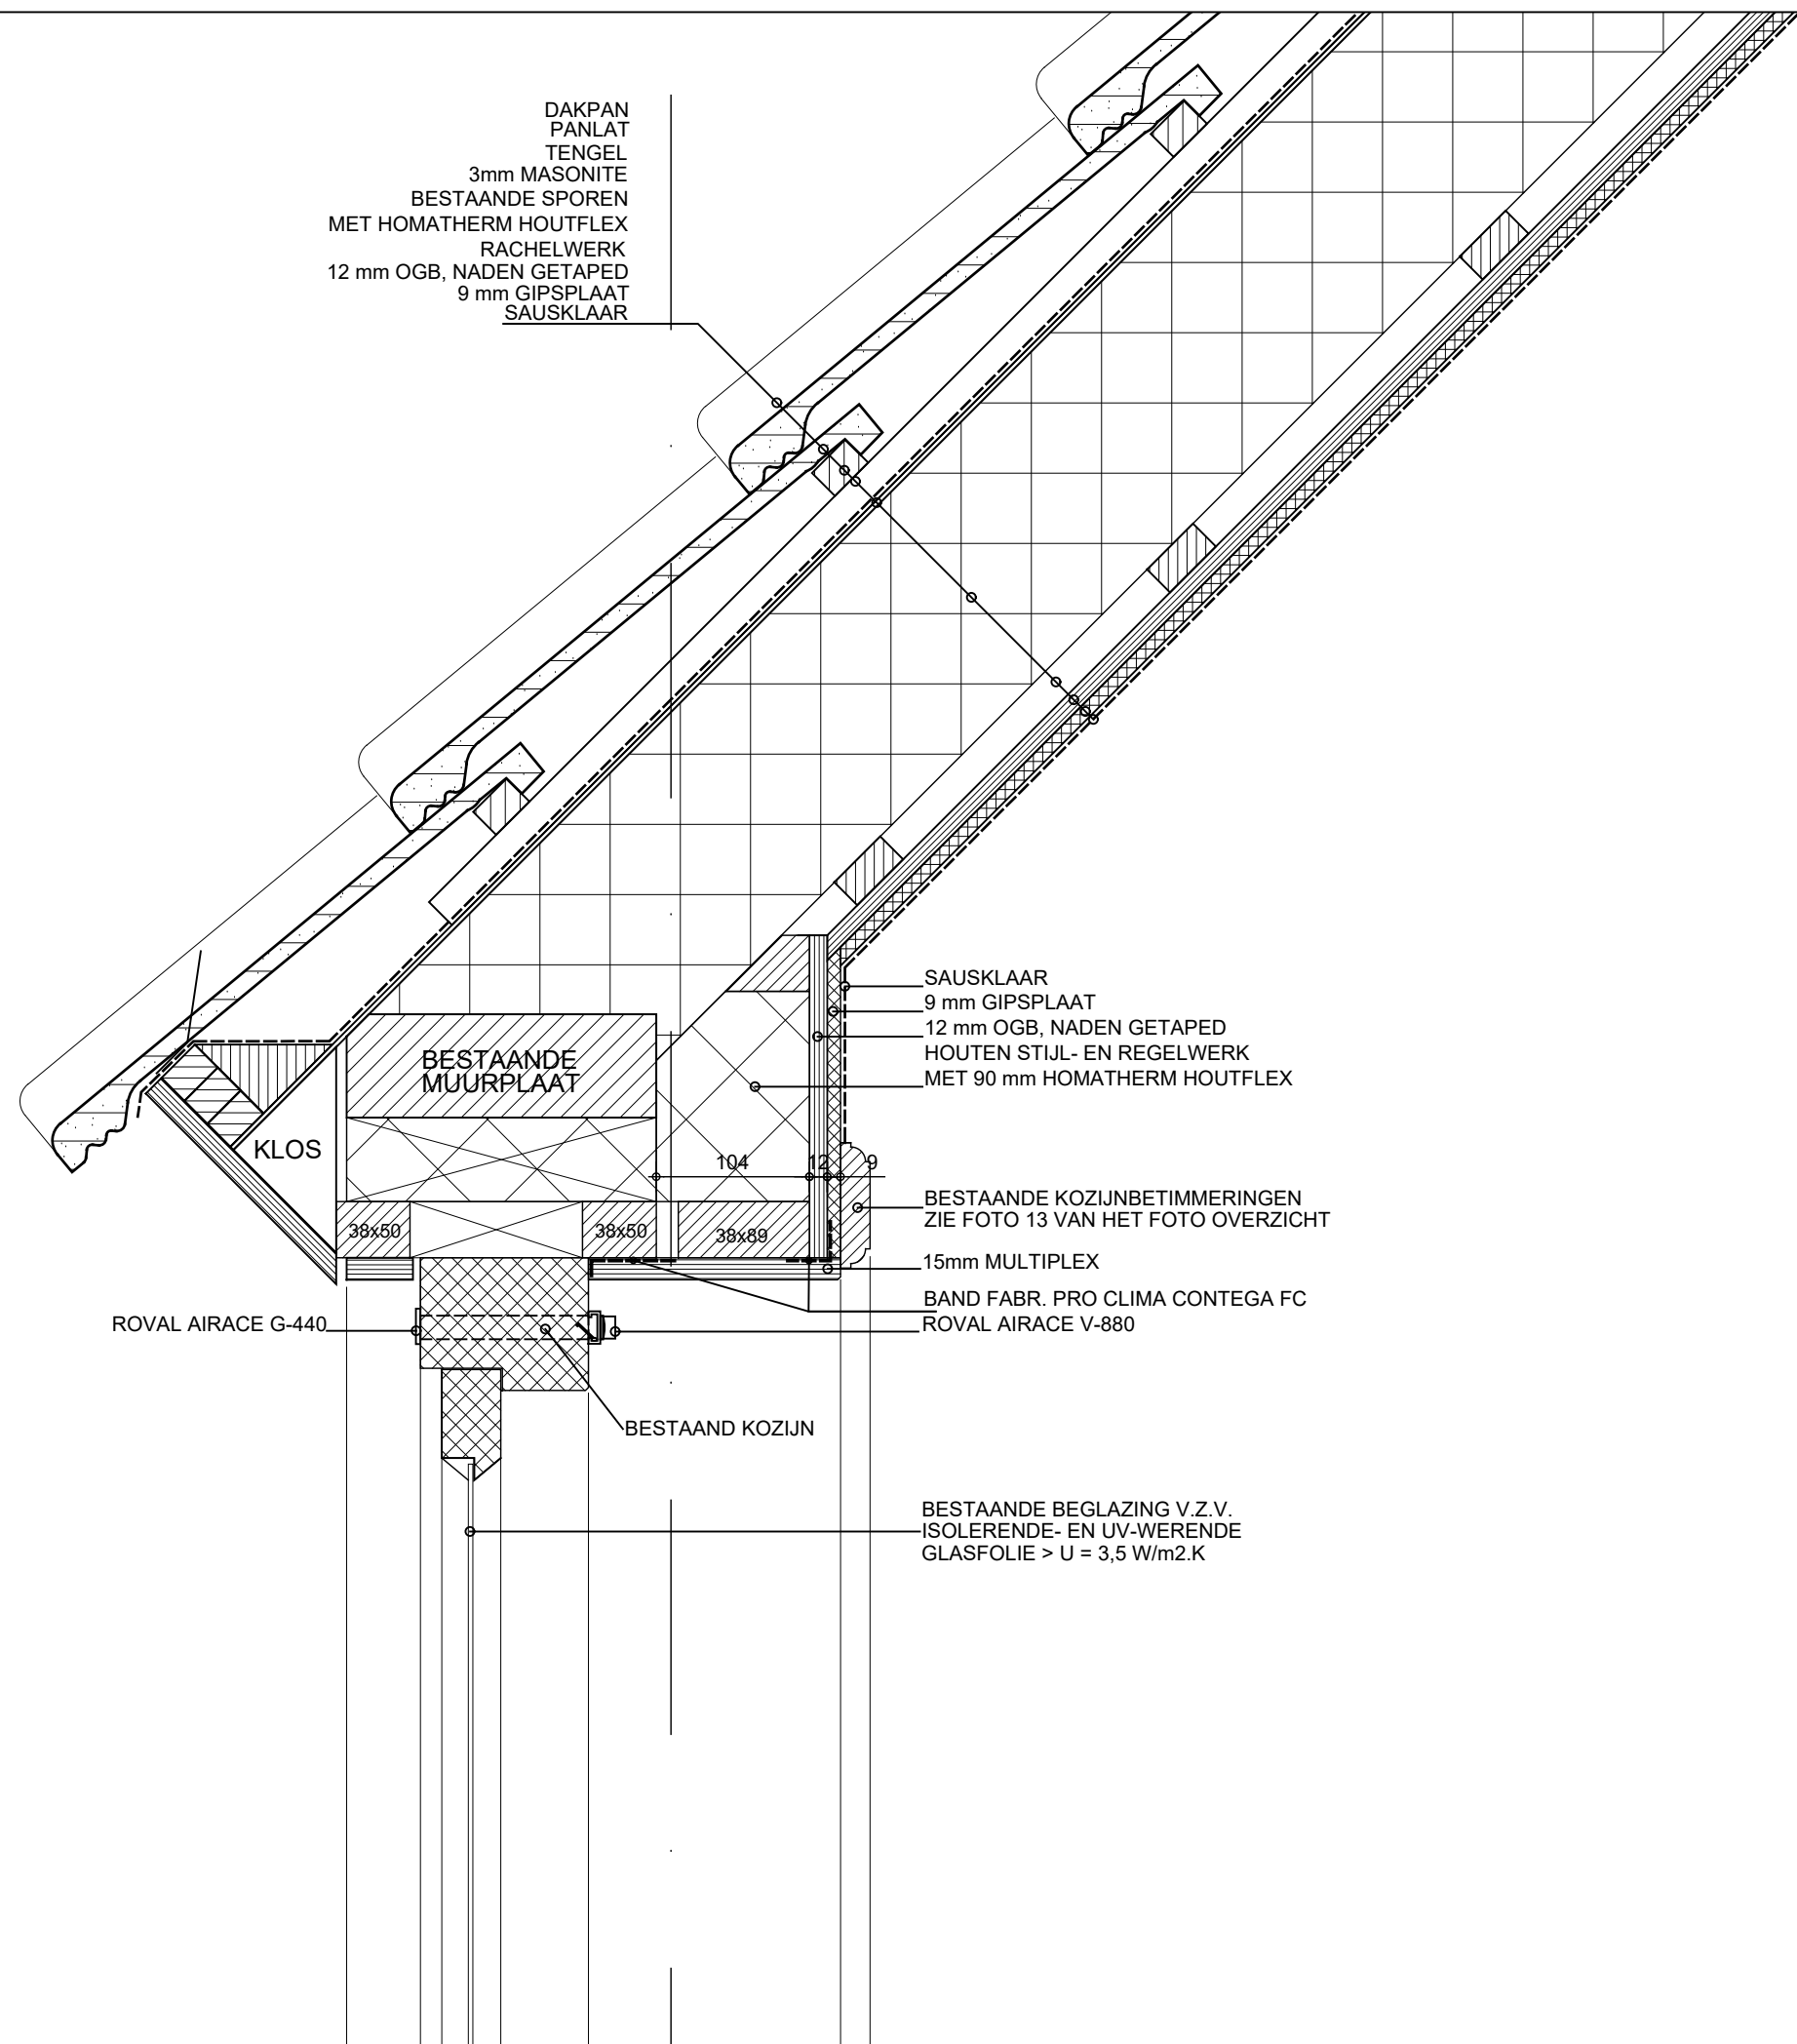

ARCHITECTEN

v.o.f. derksen en bongers c.s. bna

paul krugerstraat 12 6814 as arnhem

tel: 026 - 4426464 fax: 026 -3513130

www.dplusb.nl architecten@dplusb.nl

■ projekt:

Verbouw en restauratie
boerderij aan de Kerkhofweg
te Steenderen

■ in opdracht van:

G.J. Steert en D. Wieben
Kastanjelaan 35
7221 GL Steenderen

■ bladformaat:

A3

■ datum:

27-03-2018

■ laatste wijziging:

A 24-07-2018

■ schaal:

1:5

■ onderdeel:

Detail 14

■ werknr.: fase: bladnr.:

1628 BE 514 A



ARCHITECTEN

v.o.f. derksen en bongers c.s. bna

paul krugerstraat 12 6814 as arnhem

tel: 026 - 4426464 fax: 026 -3513130

www.dplusb.nl architecten@dplusb.nl

■ projekt:

Verbouw en restauratie
boerderij aan de Kerkhofweg
te Steenderen

■ in opdracht van:

G.J. Steert en D. Wieben
Kastanjelaan 35
7221 GL Steenderen

■ bladformaat:

A3

■ datum:

27-03-2018

■ laatste wijziging:

■ schaal:


1:5

■ onderdeel:

Detail 15

■ werknr.: fase: bladnr.:

1628 BE 515

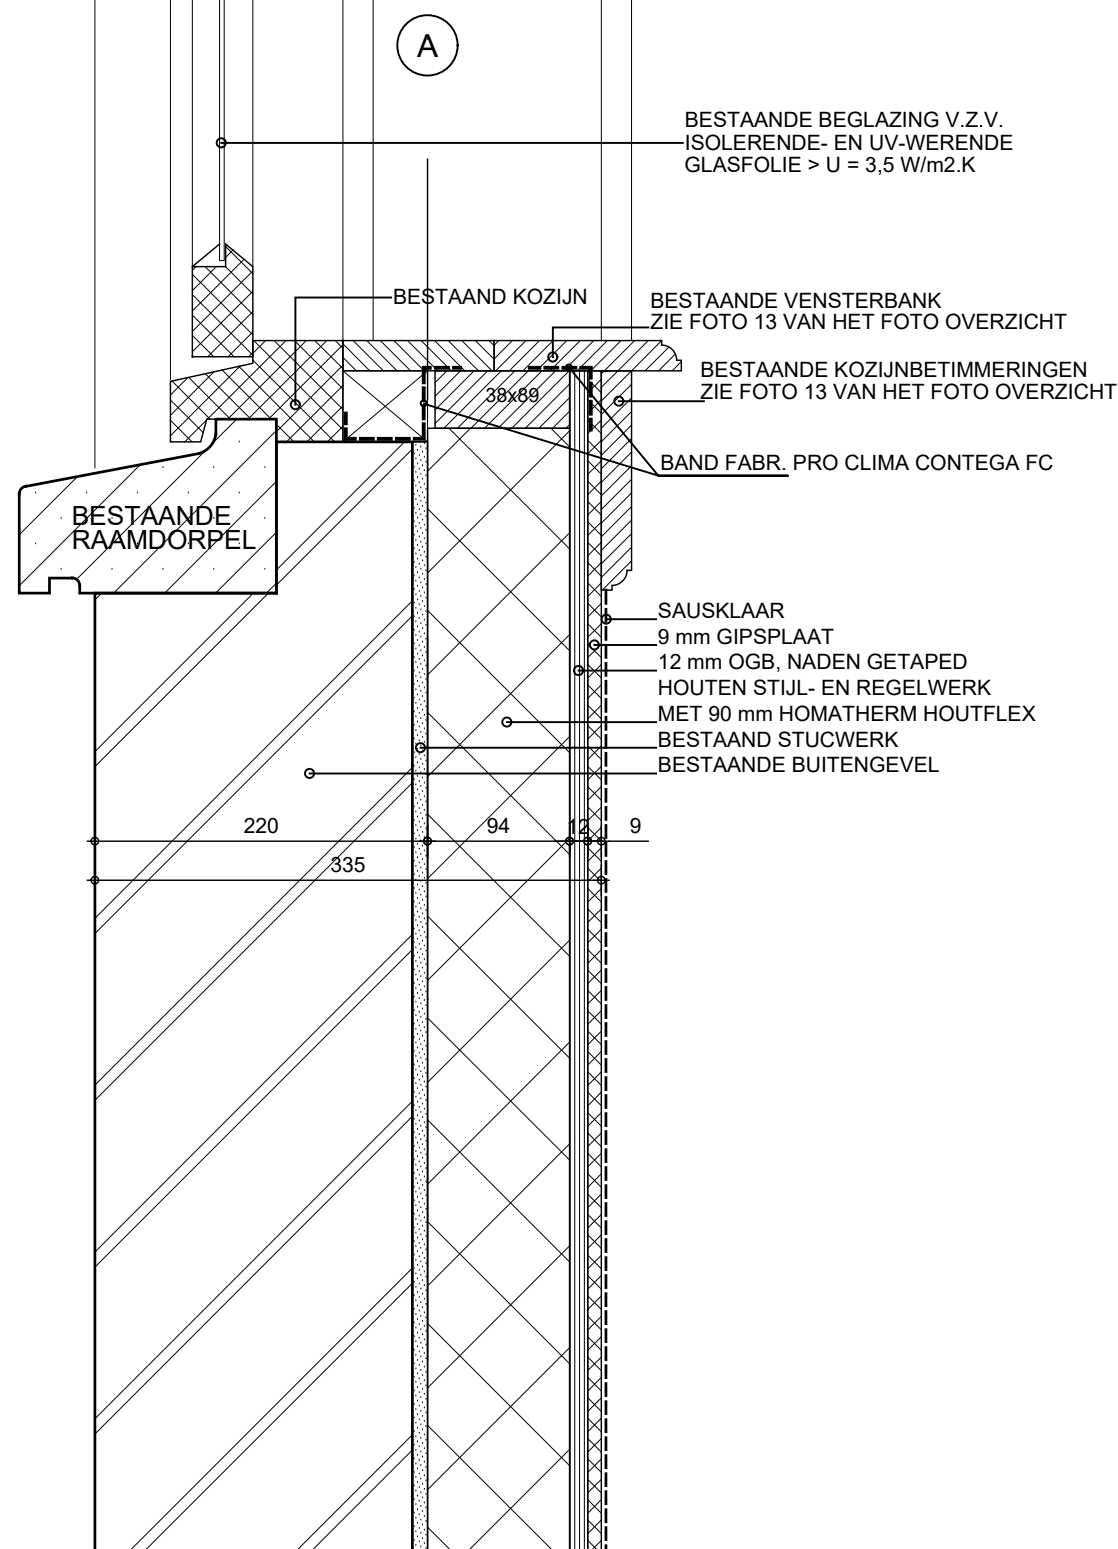

D

DAKPAN
PANLAT
TENGE
3mm MASONITE
BESTAANDE SPOREN
MET HOMATHERM HOUTFLEX
RACHELWERK
12 mm OGB, NADEN GETAPED
9 mm GIPSPLAAT
SAUSKLAAR

BESTAANDE
MUURPLAAT

KLOS

BAND FABR. PRO CLIMA CONTEGA FC

SAUSKLAAR
9 mm GIPSPLAAT
12 mm OGB, NADEN GETAPED
HOUTEN STIJL- EN REGELWERK
MET 90 mm HOMATHERM HOUTFLEX
BESTAAND STUCWERK
BESTAANDE BUITENGEVEL

38x89

67x114

COMPRIBAND

114

225


9

12

94

335

220

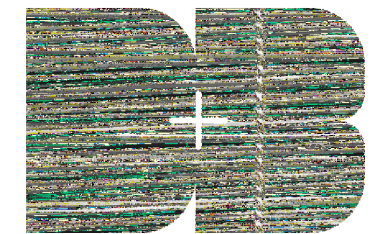

ARCHITECTEN

v.o.f. derksen en bongers c.s. bna

paul krugerstraat 12 6814 as arnhem

tel: 026 - 4426464 fax: 026 -3513130

www.dplusb.nl architecten@dplusb.nl

■ projekt:

Verbouw en restauratie
boerderij aan de Kerkhofweg
te Steenderen

■ in opdracht van:

G.J. Steert en D. Wieben
Kastanjelaan 35
7221 GL Steenderen

■ bladformaat:

A3

■ datum:

27-03-2018

■ laatste wijziging:

A 24-07-2018

■ schaal:


1:5

■ onderdeel:

Detail 22

■ werknr.: fase: bladnr.:

1628 BE 522 A

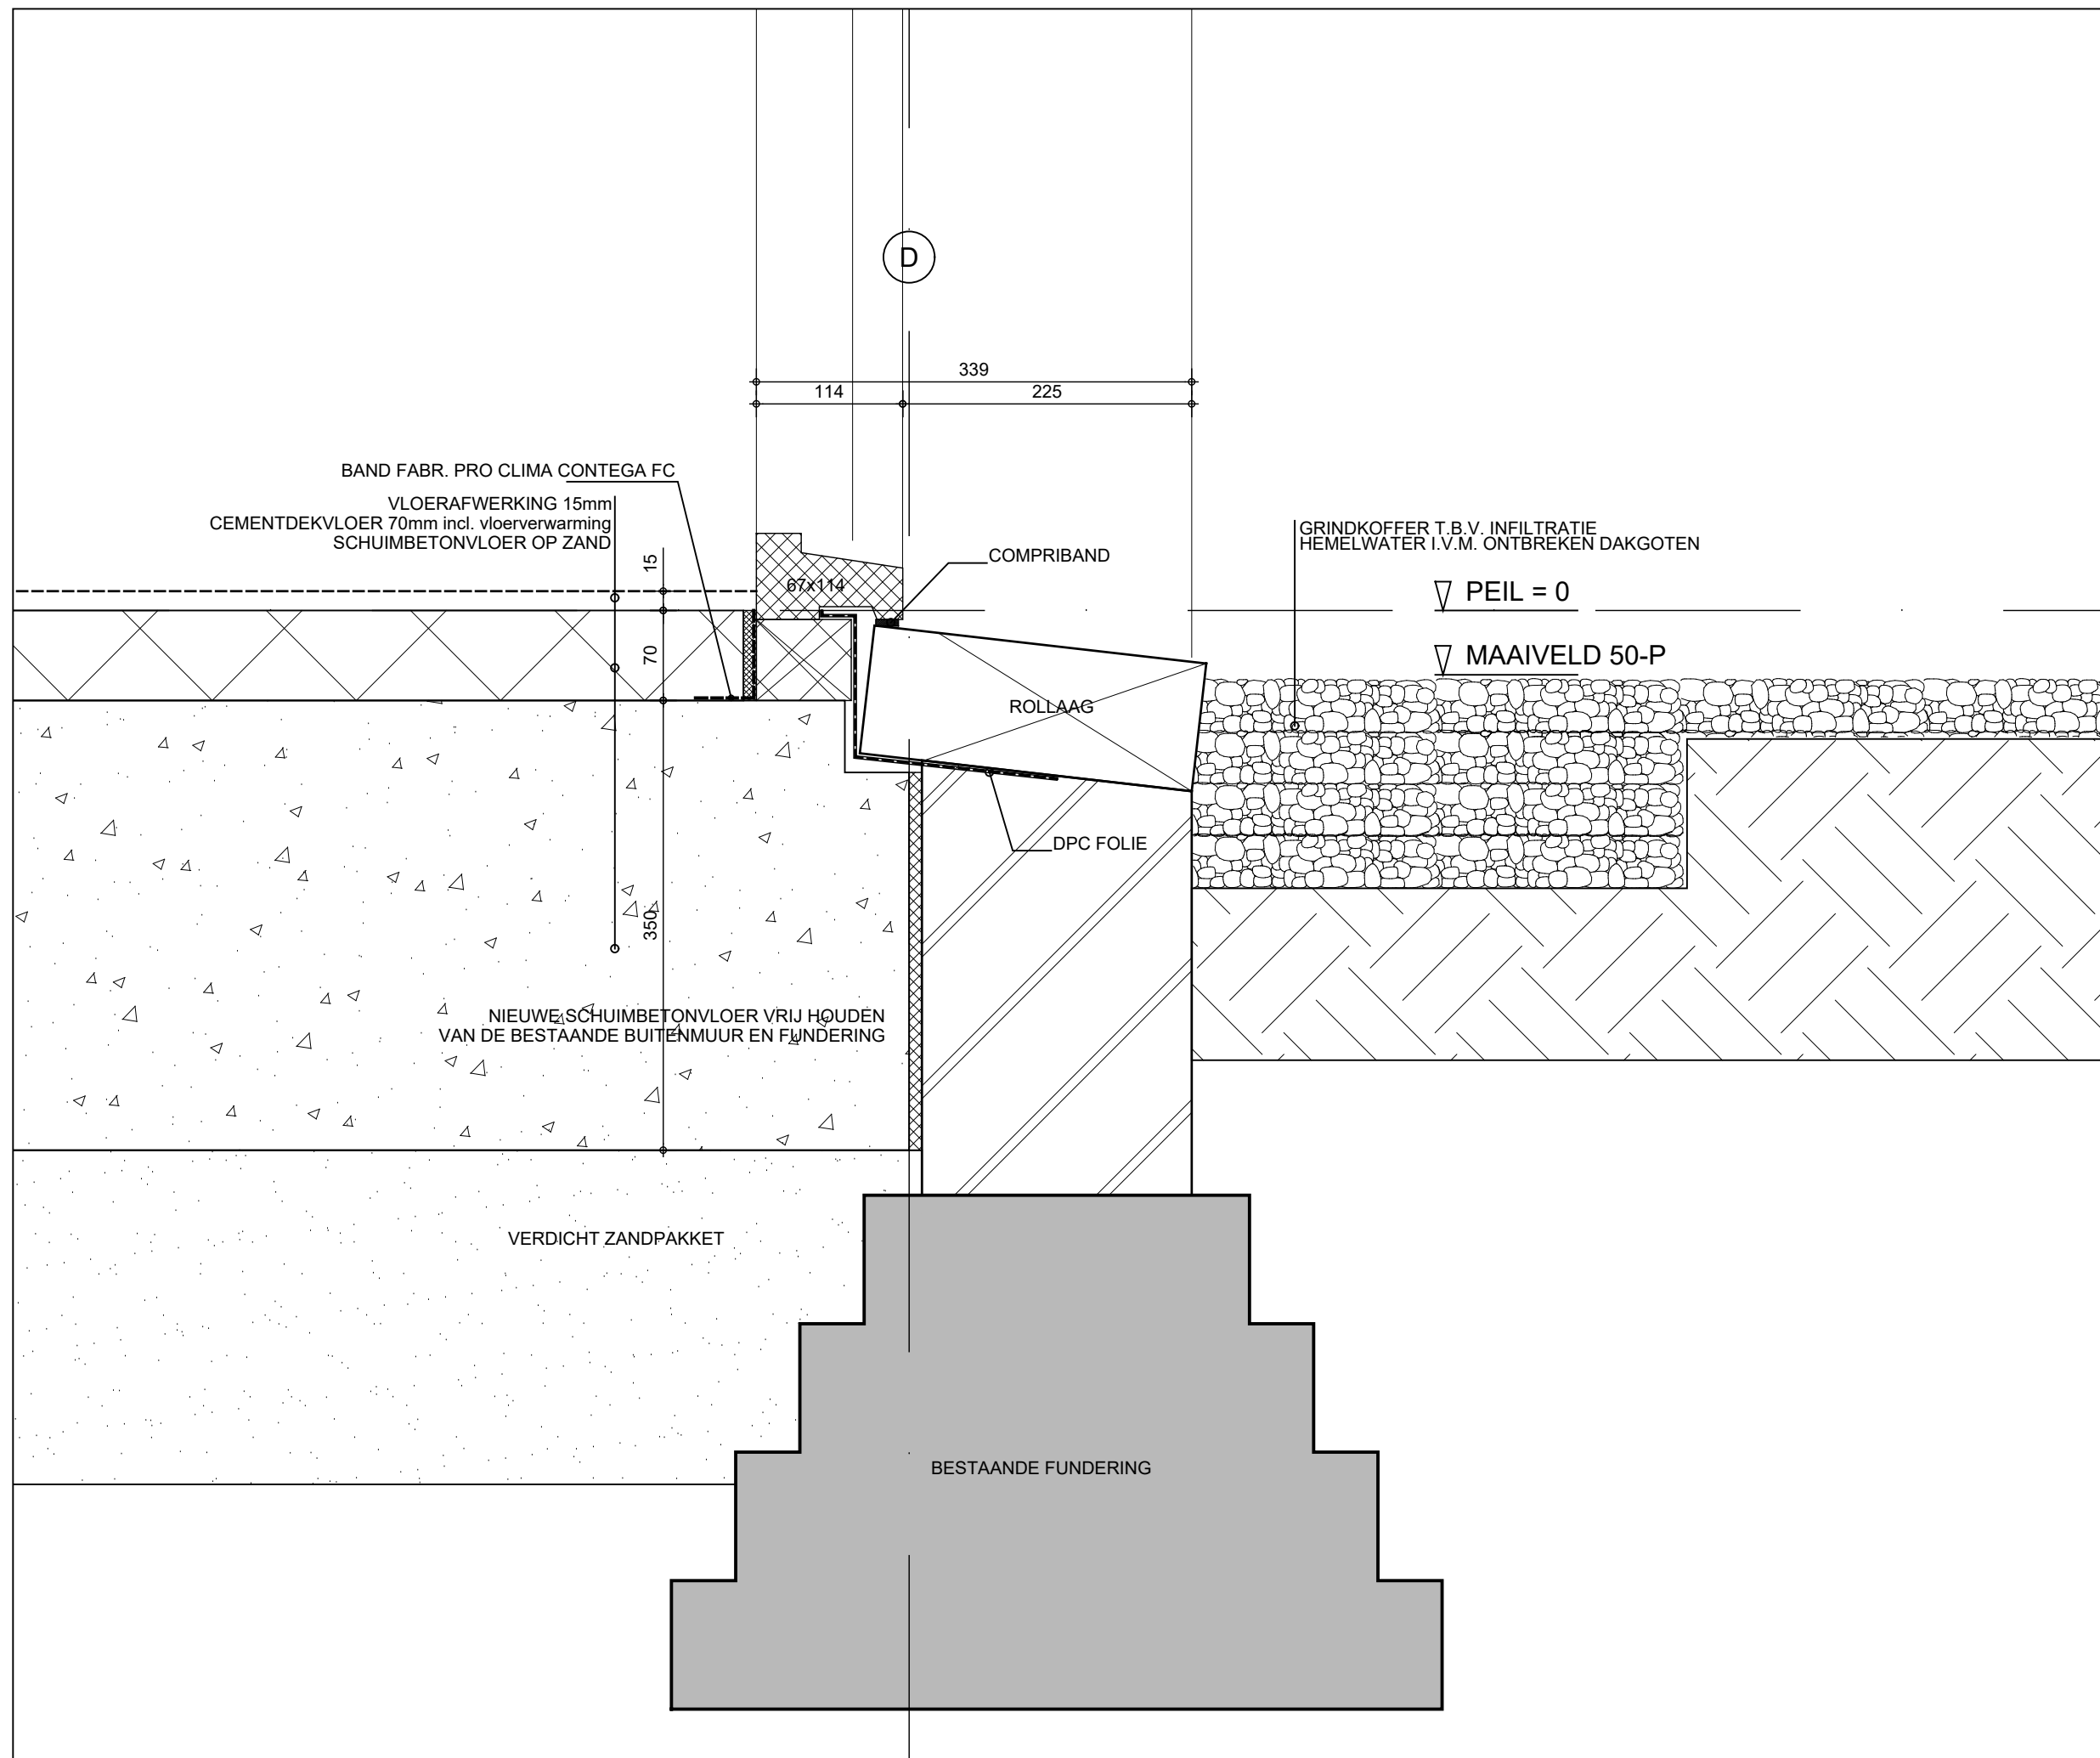

ARCHITECTEN

v.o.f. derksen en bongers c.s. bna

paul krugerstraat 12 6814 as arnhem

tel: 026 - 4426464 fax: 026 -3513130

www.dplusb.nl architecten@dplusb.nl

■ project:

Verbouw en restauratie
boerderij aan de Kerkhofweg
te Steenderen

■ in opdracht van:

G.J. Steert en D. Wieben
Kastanjelaan 35
7221 GL Steenderen

■ bladformaat:

A3

■ datum:

27-03-2018

■ laatste wijziging:

■ schaal:

1:5

■ onderdeel:

Detail 23

■ werknr.: fase: bladnr.:

1628 BE 523



ARCHITECTEN

v.o.f. derksen en bongers c.s. bna

paul krugerstraat 12 6814 as arnhem

tel: 026 - 4426464 fax: 026 -3513130

www.dplusb.nl architecten@dplusb.nl

■ projekt:

Verbouw en restauratie
boerderij aan de Kerkhofweg
te Steenderen

■ in opdracht van:

G.J. Steert en D. Wieben
Kastanjelaan 35
7221 GL Steenderen

■ bladformaat:

A3

■ datum:

27-03-2018

■ laatste wijziging:

■ schaal:


1:5

■ onderdeel:

Detail 24

■ werknr.: fase: bladnr.:

1628 BE 524

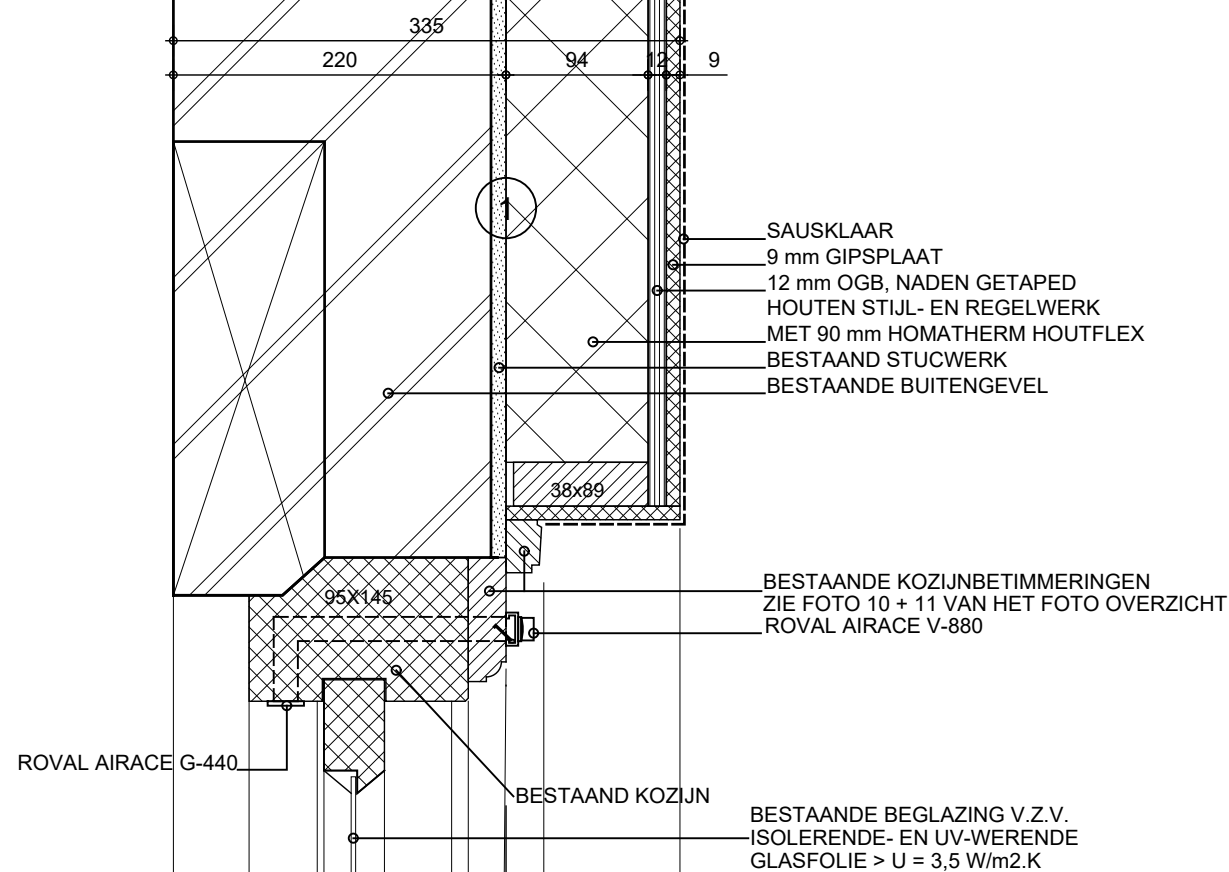



ARCHITECTEN

v.o.f. derksen en bongers c.s. bna

paul krugerstraat 12 6814 as arnhem

tel: 026 - 4426464 fax: 026 -3513130

www.dplusb.nl architecten@dplusb.nl

■ projekt:

Verbouw en restauratie
boerderij aan de Kerkhofweg
te Steenderen

■ in opdracht van:

G.J. Steert en D. Wieben
Kastanjelaan 35
7221 GL Steenderen

■ bladformaat:

A3

■ datum:

27-03-2018

■ laatste wijziging:

■ schaal:


1:5



■ onderdeel:

Detail 25

■ werknr.: fase: bladnr.:

1628 BE 525

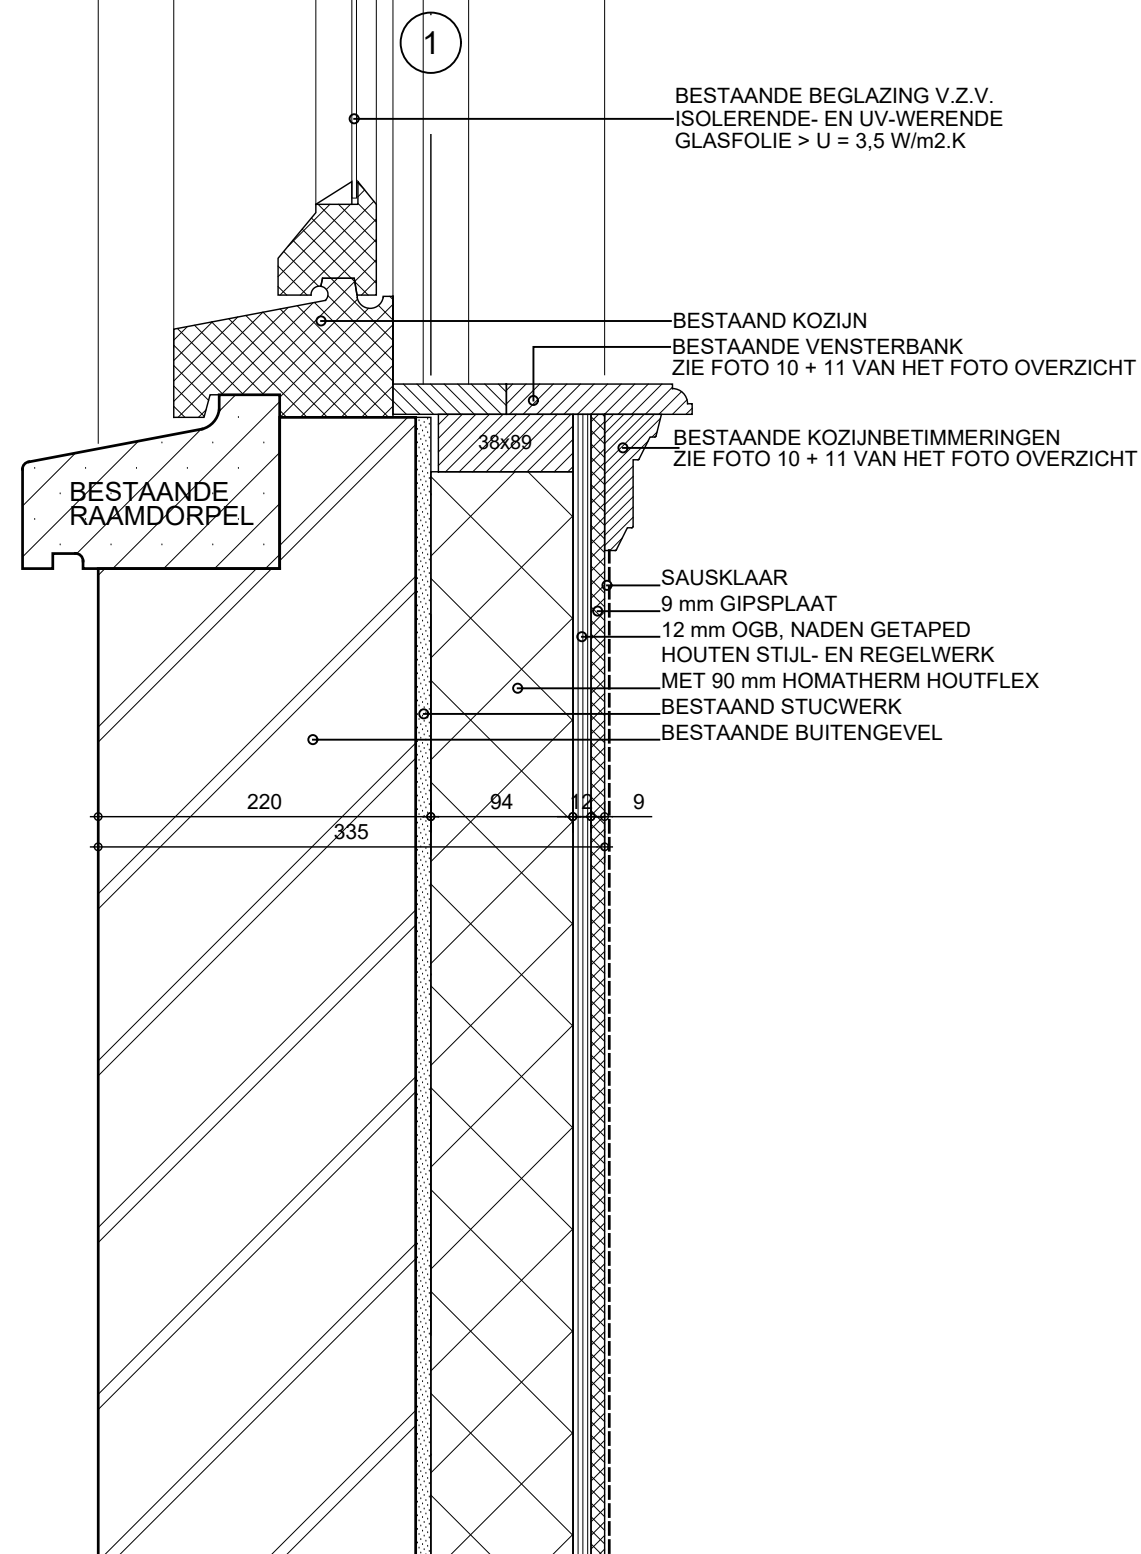

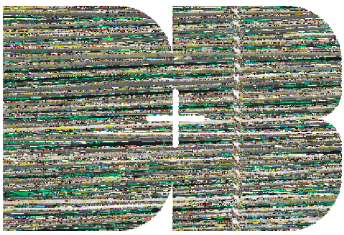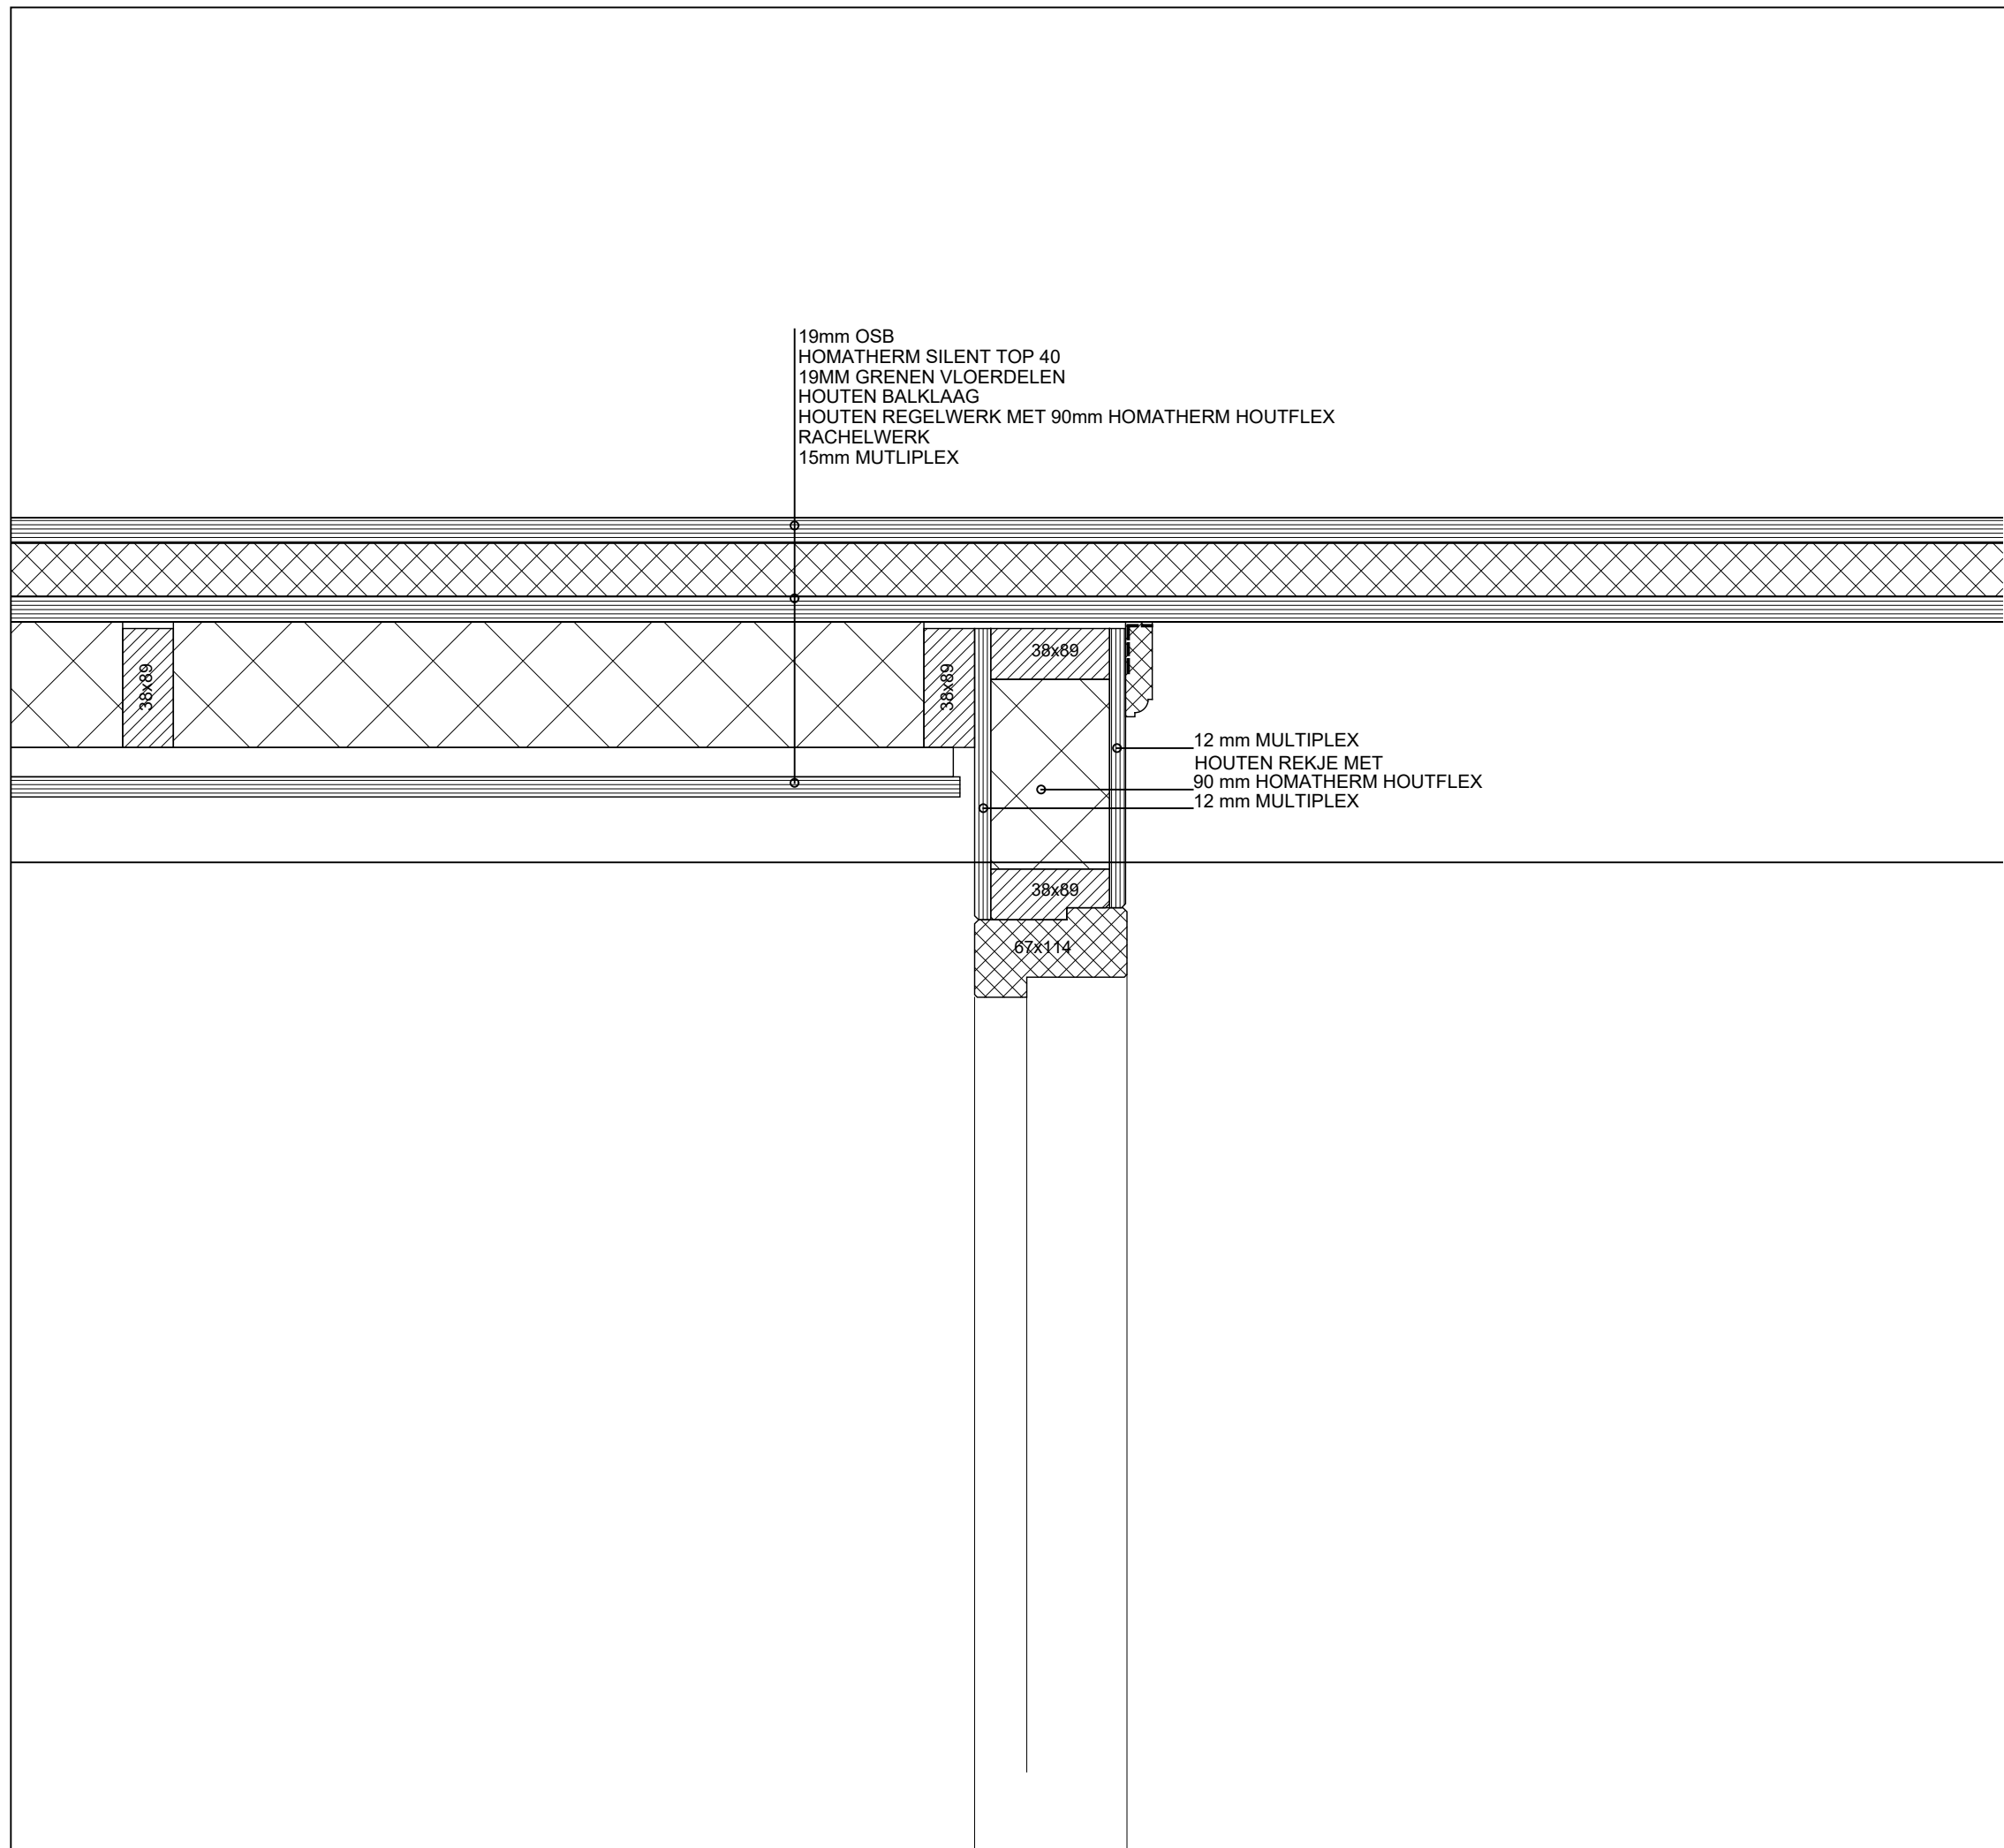

ARCHITECTEN

v.o.f. derksen en bongers c.s. bna

paul krugerstraat 12 6814 as arnhem

tel: 026 - 4426464 fax: 026 -3513130

www.dplusb.nl architecten@dplusb.nl

■ **project:**

**Verbouw en restauratie
boerderij aan de Kerkhofweg
te Steenderen**

■ **in opdracht van:**

**G.J. Steert en D. Wieben
Kastanjelaan 35
7221 GL Steenderen**

■ **bladformaat:**

A3

■ **datum:**

23-04-2018

■ **laatste wijziging:**

■ **schaal:**

1:5

■ **onderdeel:**

Detail 31

■ **werknr.:** **fase:** **bladnr.:**

1628 BE 531