


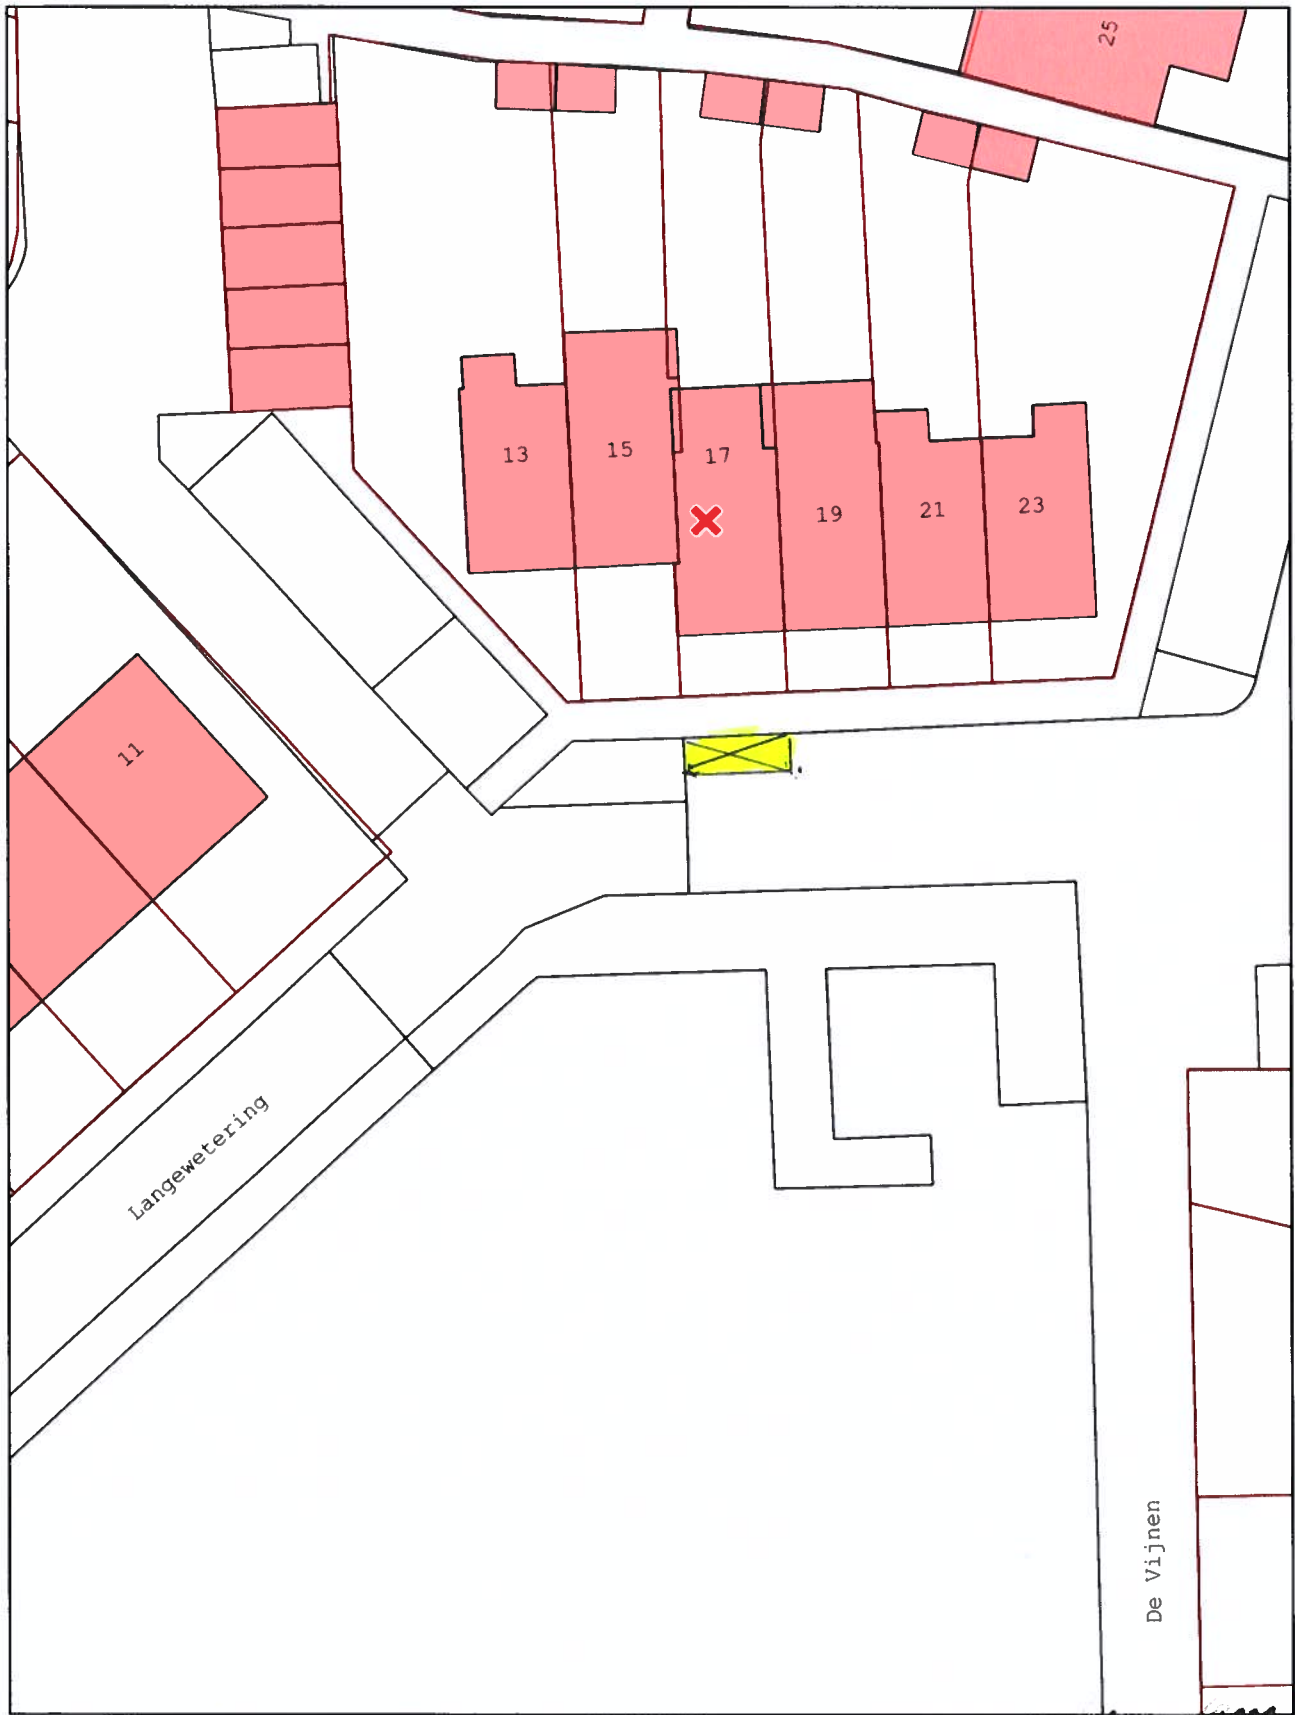

Disclaimer tekst

Vrije tekst regel 1
Vrije tekst regel 2

Gemeente **Wijdemeren**

Schaal 1:375
0 5 10 15m
Postbus 190
1230 AD Loosdrecht
Tel.: 035 - 65595 95
Rading 1
1231 KB Loosdrecht
Fax 035 - 655 95 99