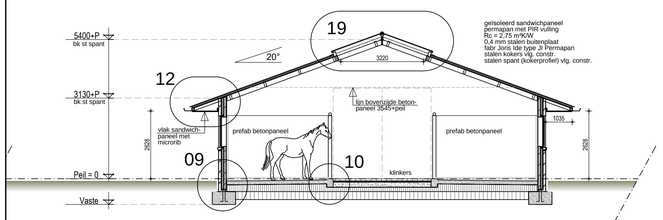

- DOORSNEDE A-A -

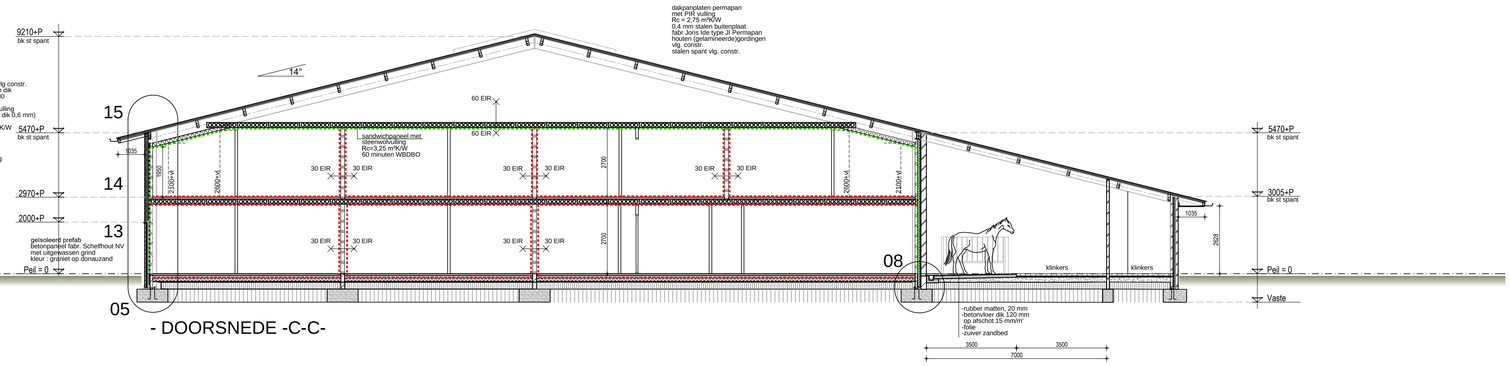

- DOORSNEDE -C-C-

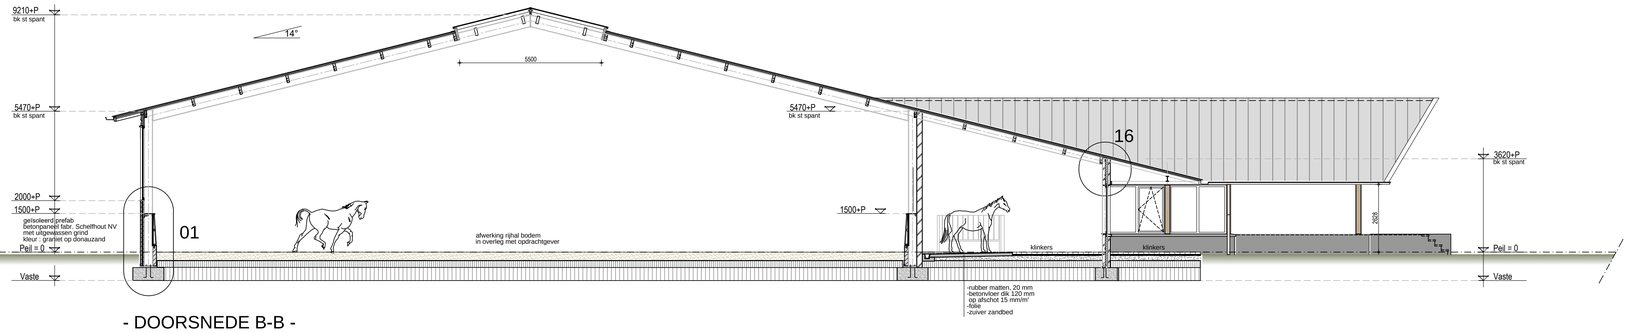

- DOORSNEDE B-B -

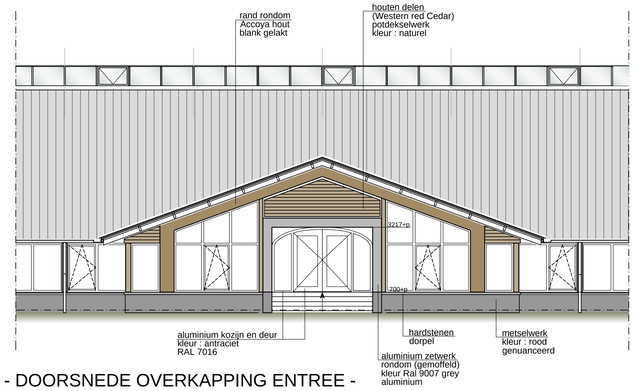

- DOORSNEDE OVERKAPPING ENTREE -

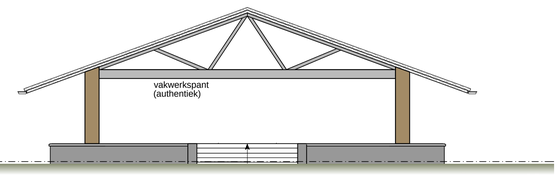

- AANZICHT OVERKAPPING -

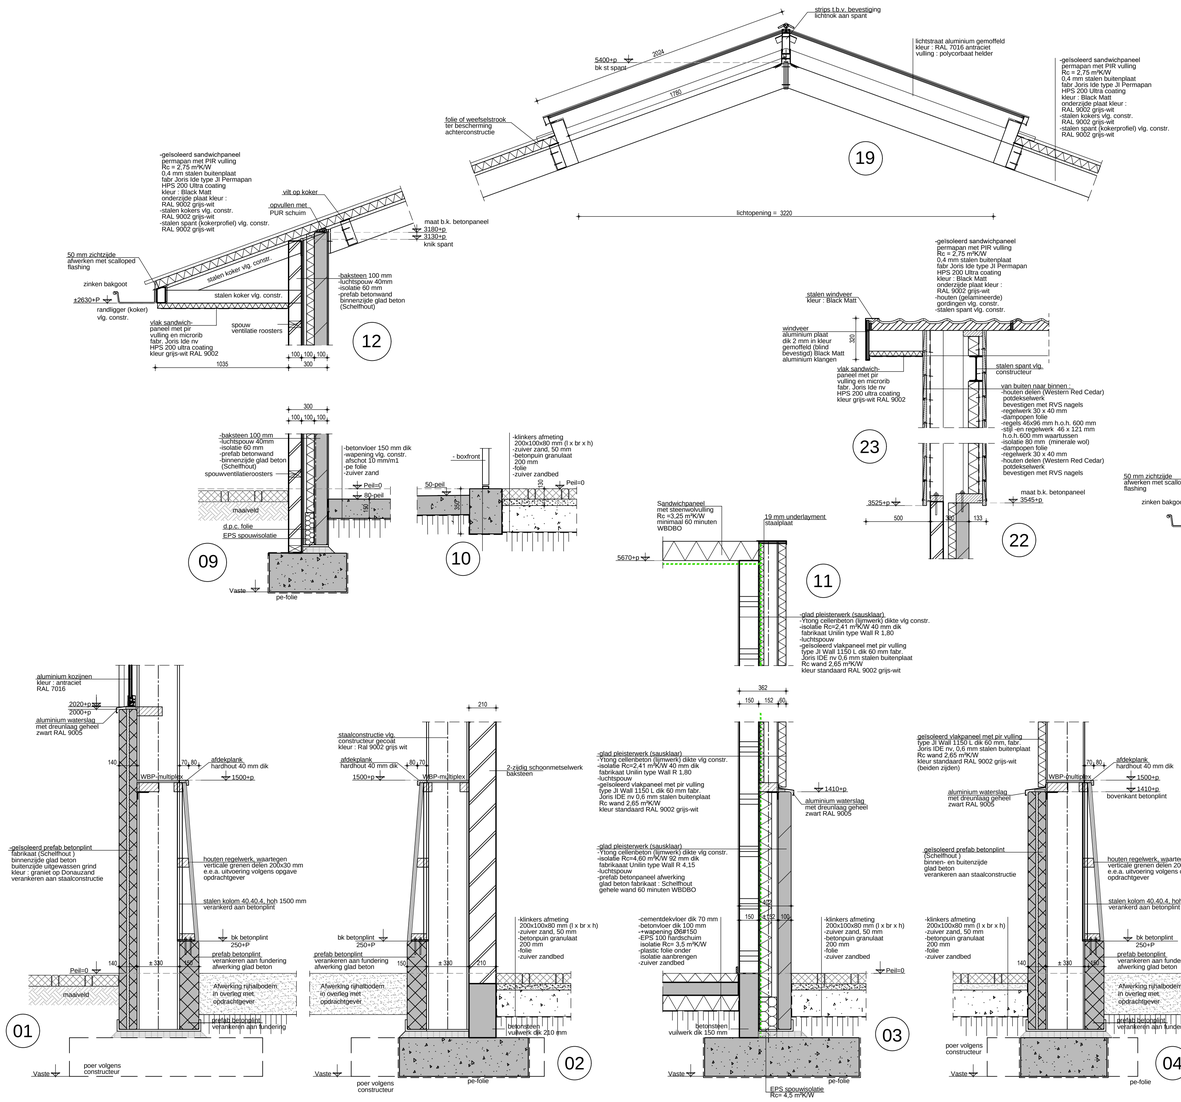

DE GEHELE CONSTRCUTIE UITVOEREN VOLGENS TEKENINGEN EN BEREKENINGEN VAN DE CONSTRUCTEUR

ALLE MATEN IN HET WERK TE CONTROLEREN

OPDRACHTGEVER: LSR B.V. Witveldweg 104 703087 5961 ND Horst	TEKENING NO: 17-065 B3
BOUWPLAN: Nieuwbouw hippisch complex Travers (kavel 6) te Kronenberg	SCHAAL: 1:100 / 1:20 FORMAAT: A0-
ONDERDEEL: Bestektekening Doorsneden en principe details	DATUM GETEKEND: 22-12-2017 /MW
	WIJZ. 1: 16-01-2018 /MW WIJZ. 2: 18-05-2018 /MW WIJZ. 3: 25-05-2018 /MW WIJZ. 4: 13-06-2018 / TL WIJZ. 5:

arvalis
ARCHITECTUUR & BOUWADVIES
Bezoek-/postadres
Villa Flora
Sint Jansweg 20d
5928 RC Venlo
T. 0478 578257
I. www.arvalis.nl