


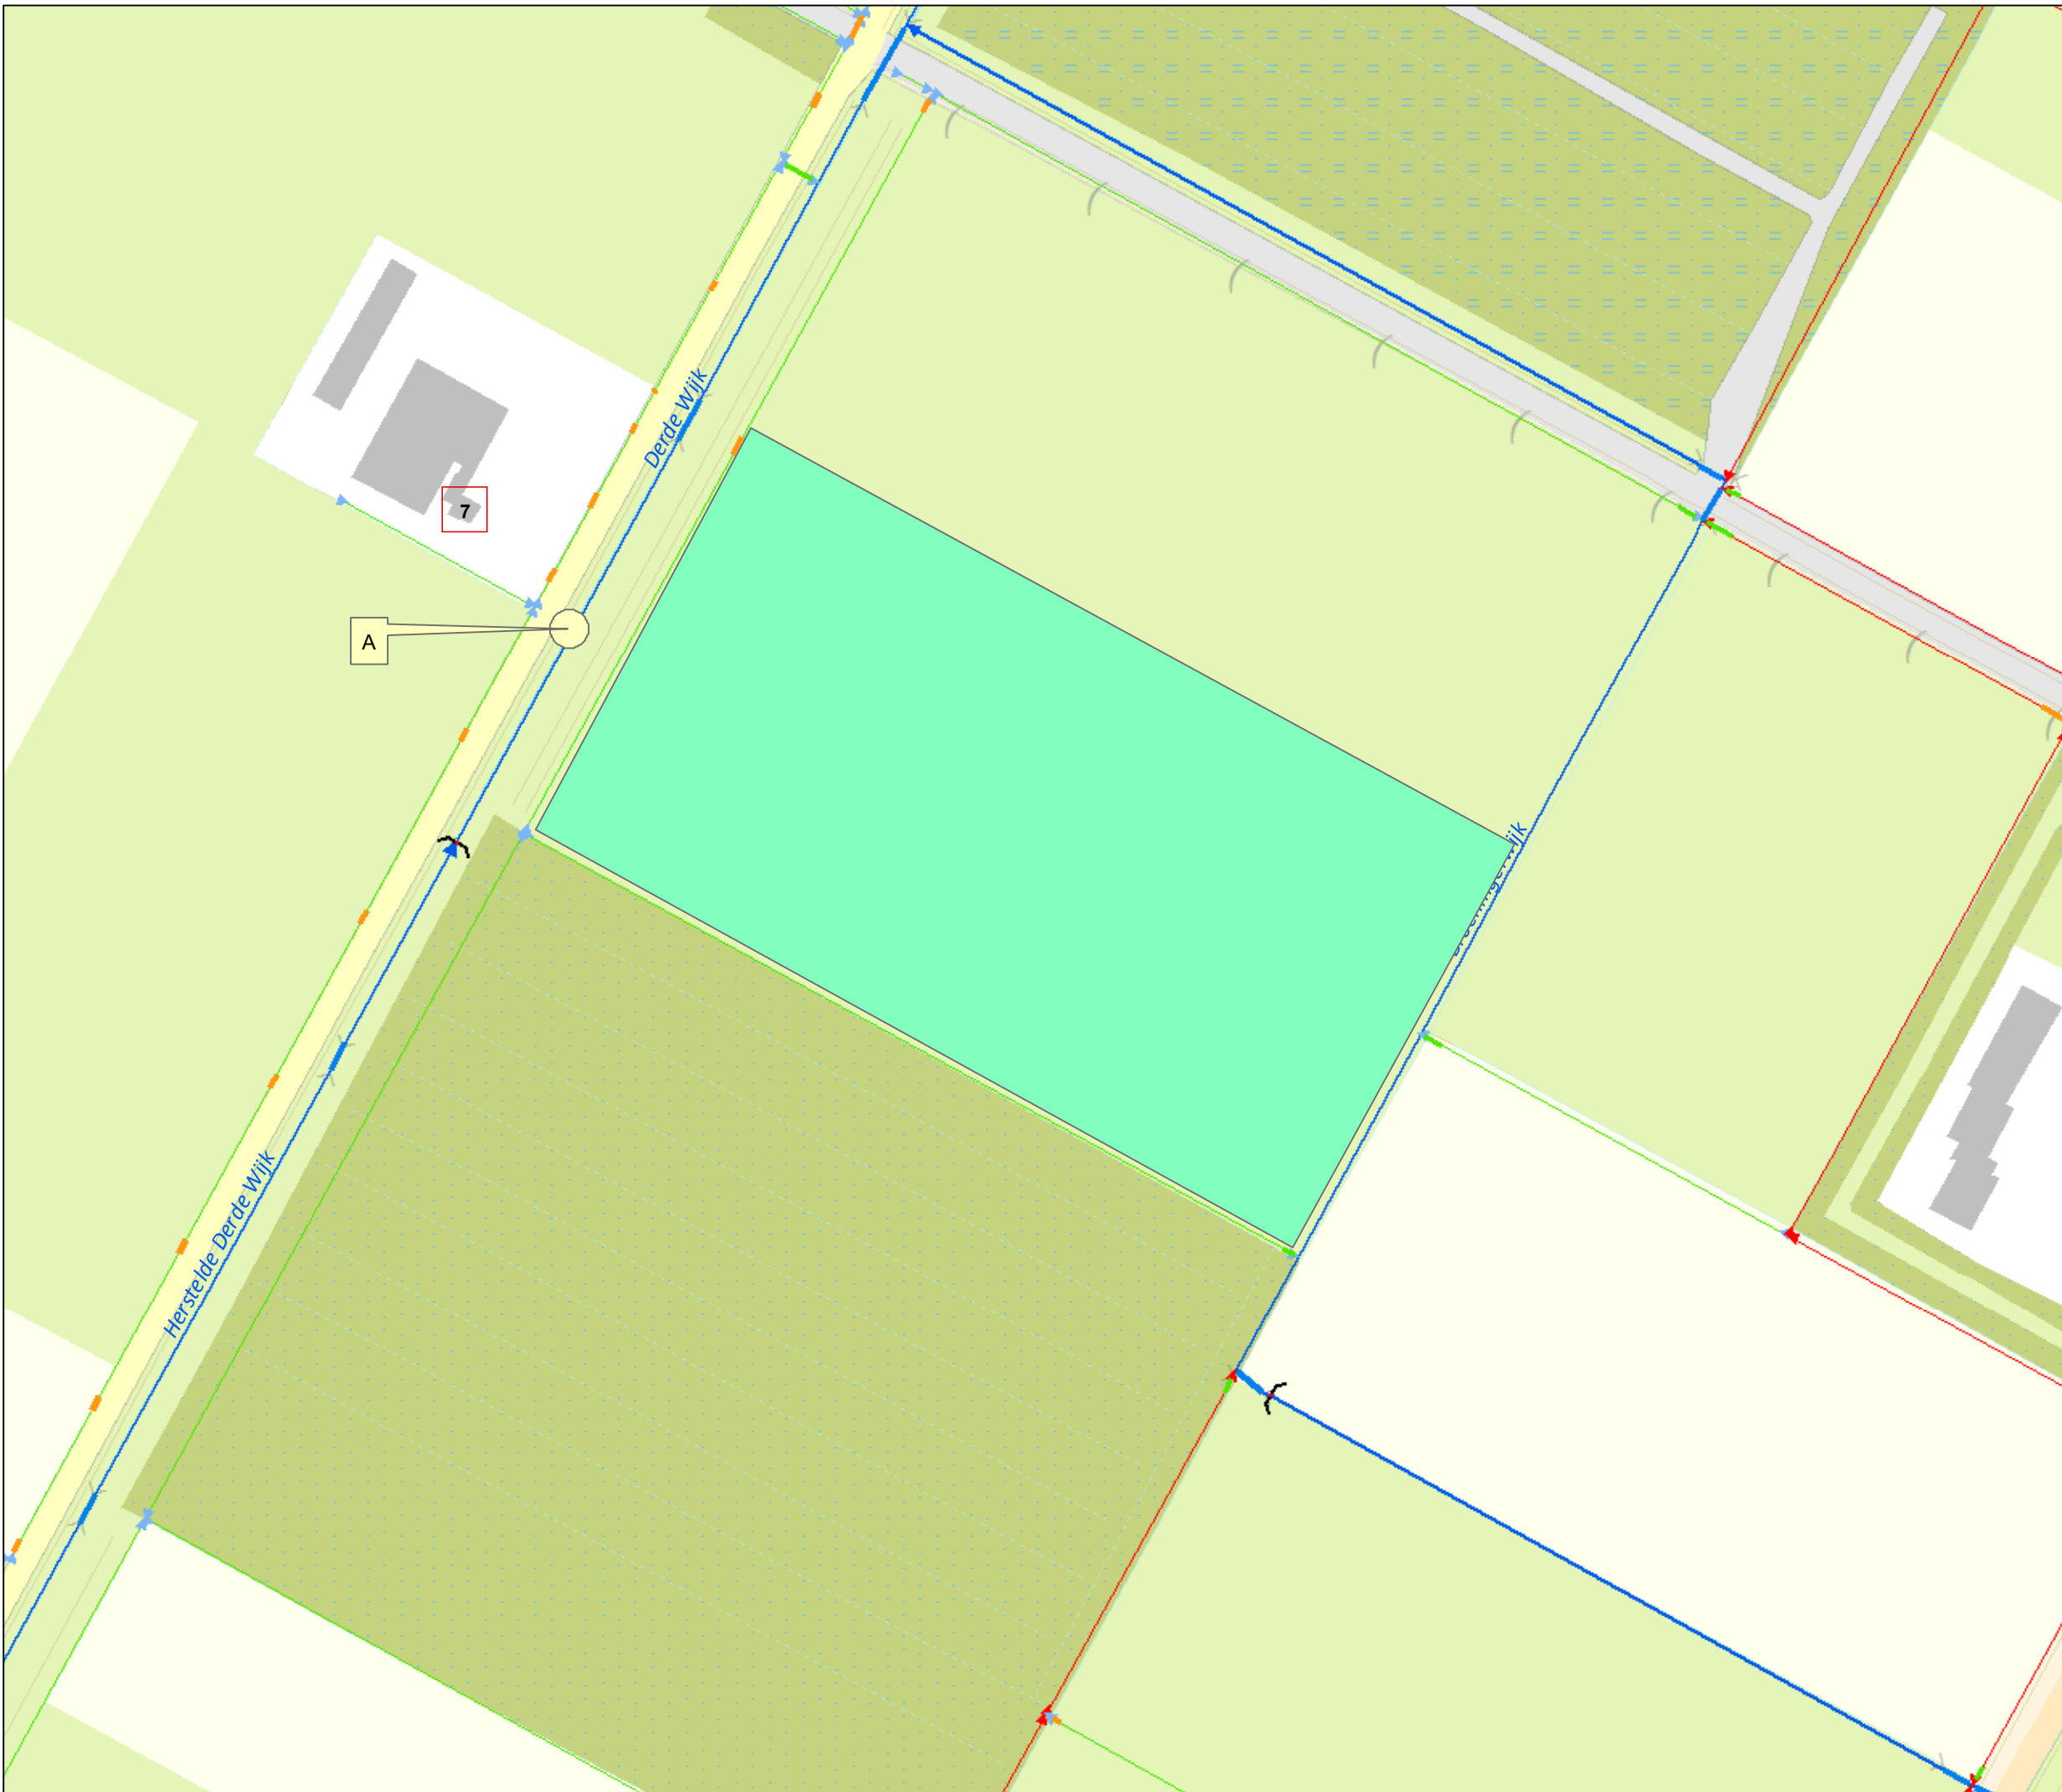

Overzicht schaal 1:25.000

Legenda

Oppervlaktelichamen

- hoofdwatgang
- schouwsloot
- sloot
- onttrekingspunt
- te beregenen perceel

Tekeningnr: Z/18/017895

Watervergunning; voor het onttrekken van oppervlaktewater uit de Derde Wijk voor het beregenen van een perceel nabij Esweg te Veenhuizen.

Waterschap NOORDERZIJLVEST



Augustus 2018

1:2.500

getekend door: Halsema

Formaat A4