



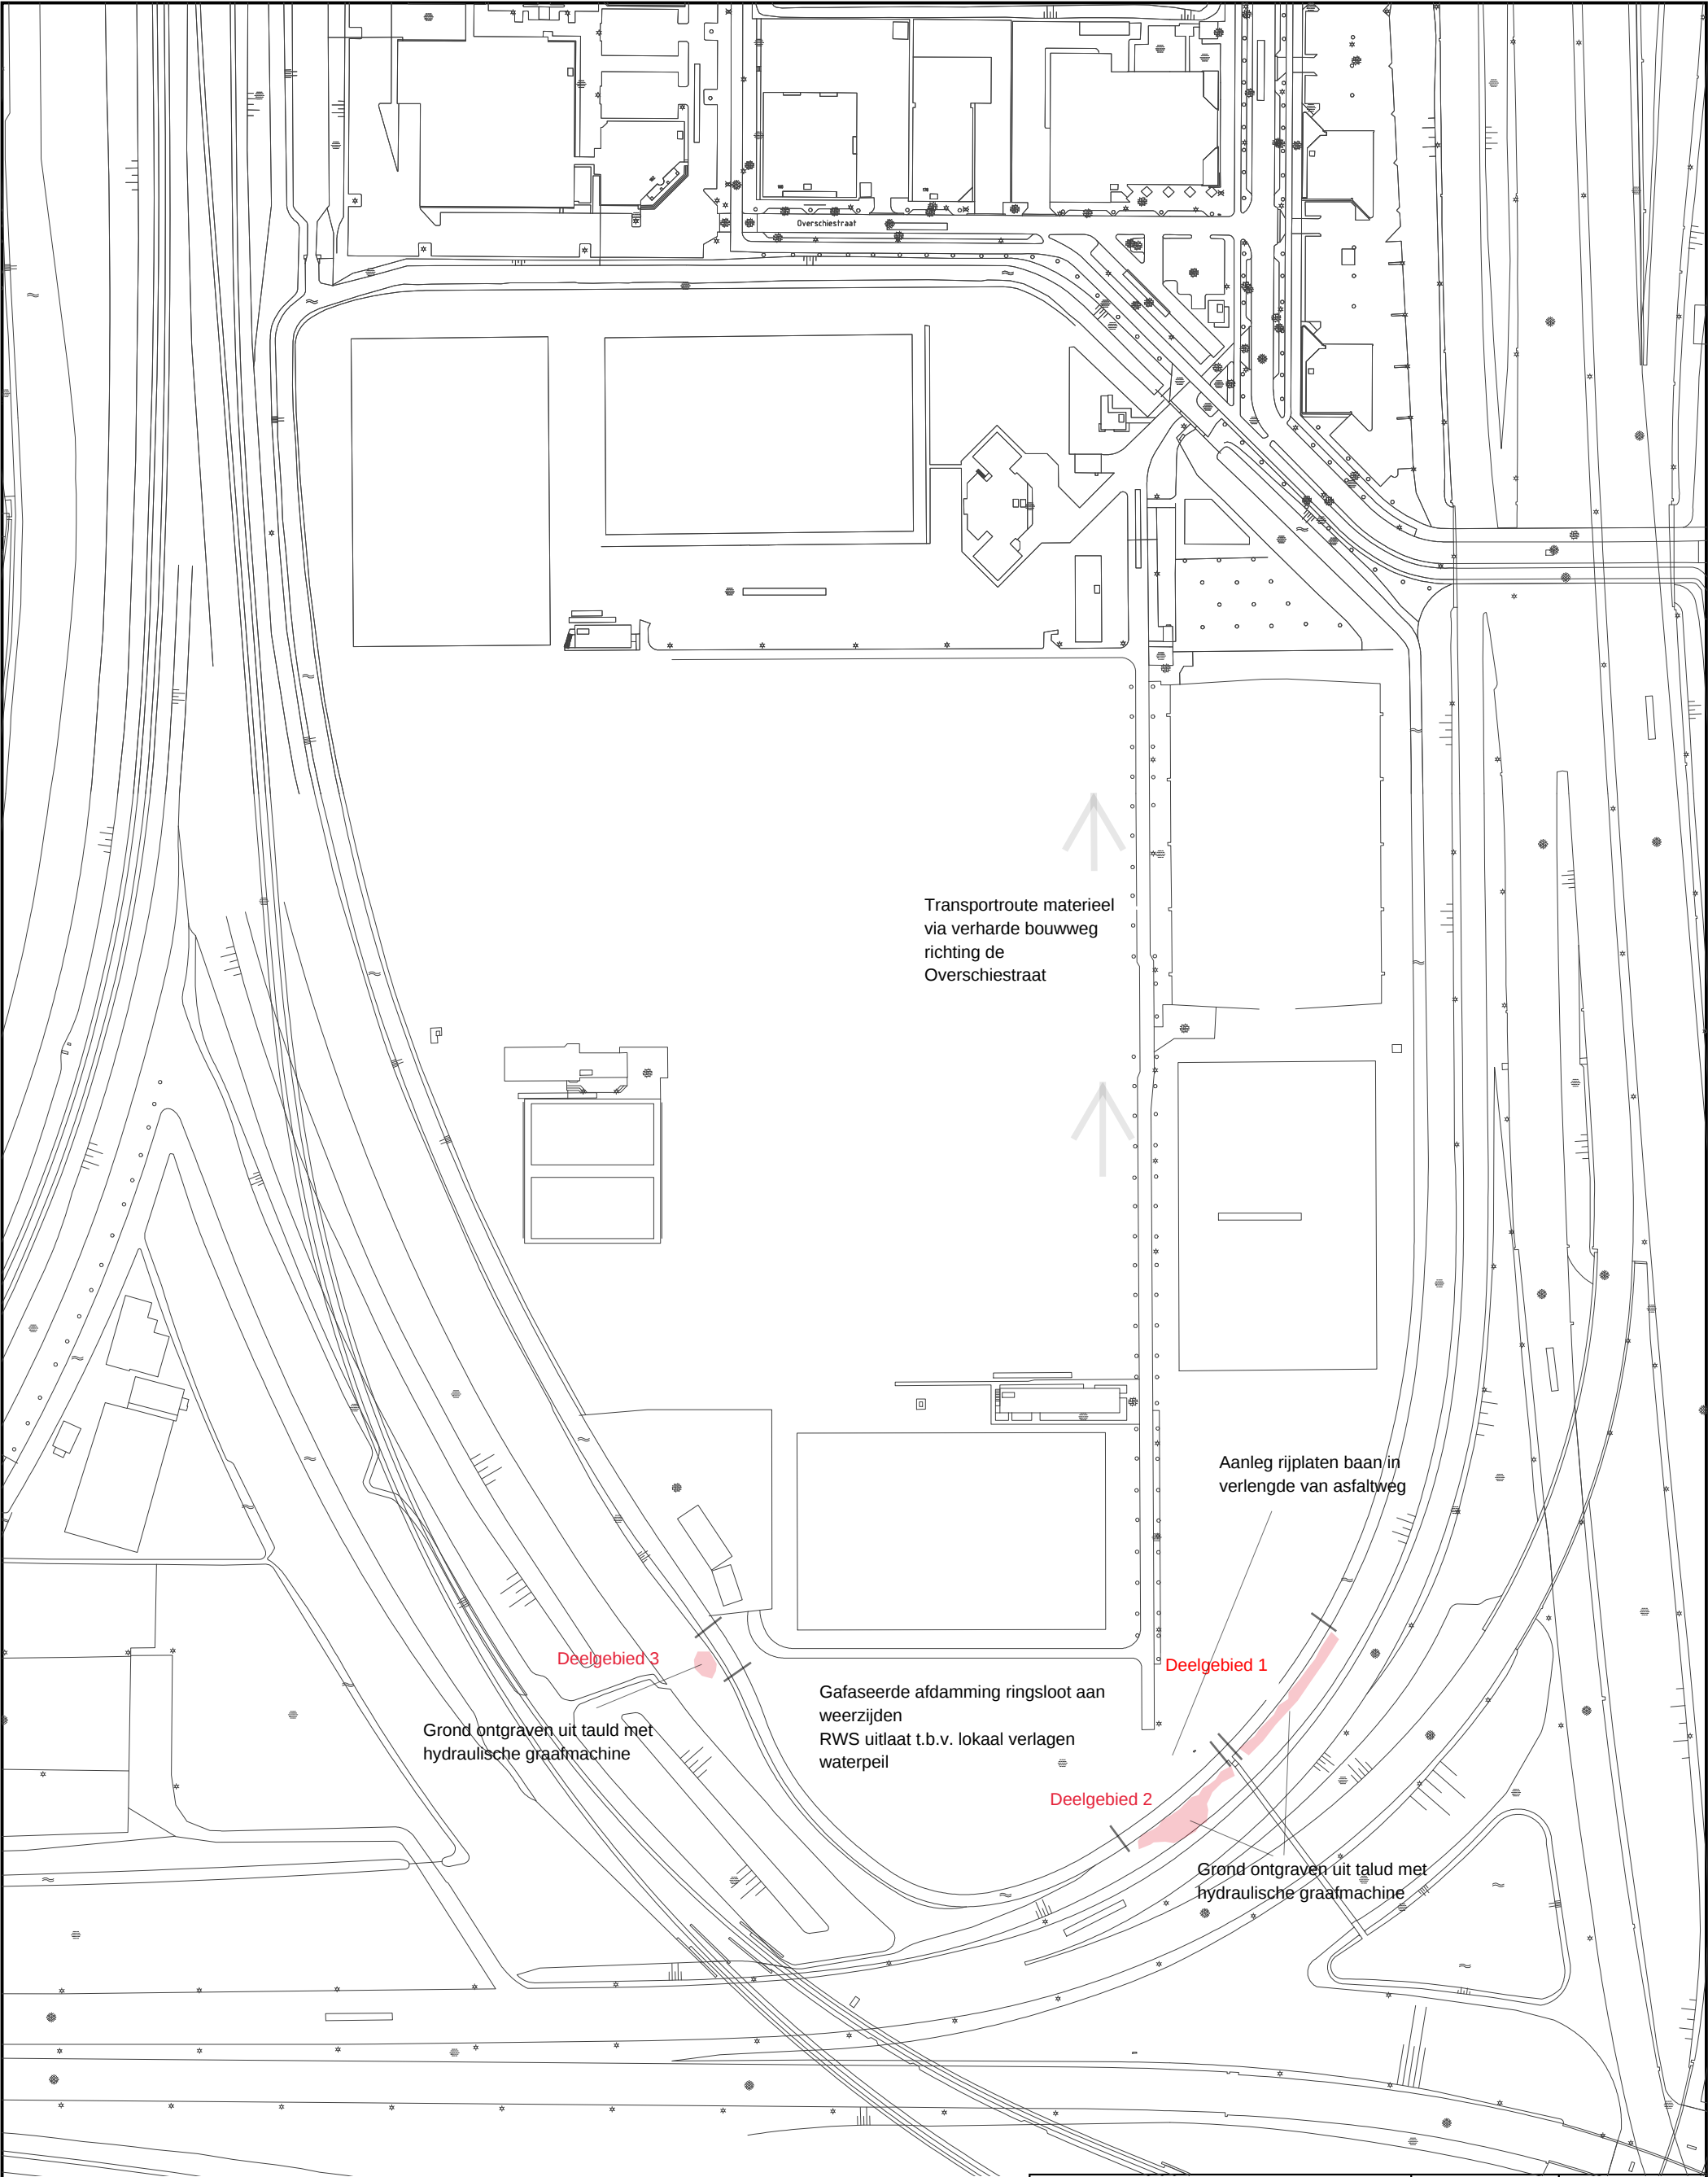

Verlaging van waterpeil ringsloot wordt gefaseerd (per deelgebied) uitgevoerd, afdamming vindt plaats met bijv. een rijplaat of andere tijdelijke afdamming waarna het waterpeil wordt verlaagd met een klokpomp.  
Per deelgebied wordt een overkluizing met draglineschotten aangebracht waarmee het ontgravingsvlak kan worden bereikt.

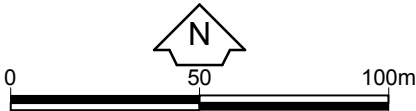

|                                                      |                       |                          |
|------------------------------------------------------|-----------------------|--------------------------|
| Opdrachtgever<br>Ingenieursbureau Gemeente Amsterdam | Schaal<br>1 : 2.000   | Status<br>Concept        |
| Project<br>Vorbereiding sanering Riekerhaven         | Formaat<br>A3 297x420 | Projectnummer<br>1236841 |
| Onderdeel<br>Situatietekening Riekerhaven            | Dat. 3.1.2017 8:19    | Tekeningnummer<br>P00028 |
|                                                      | Getek. <b>TEGSIS</b>  |                          |
|                                                      | Gec. mjb              |                          |