


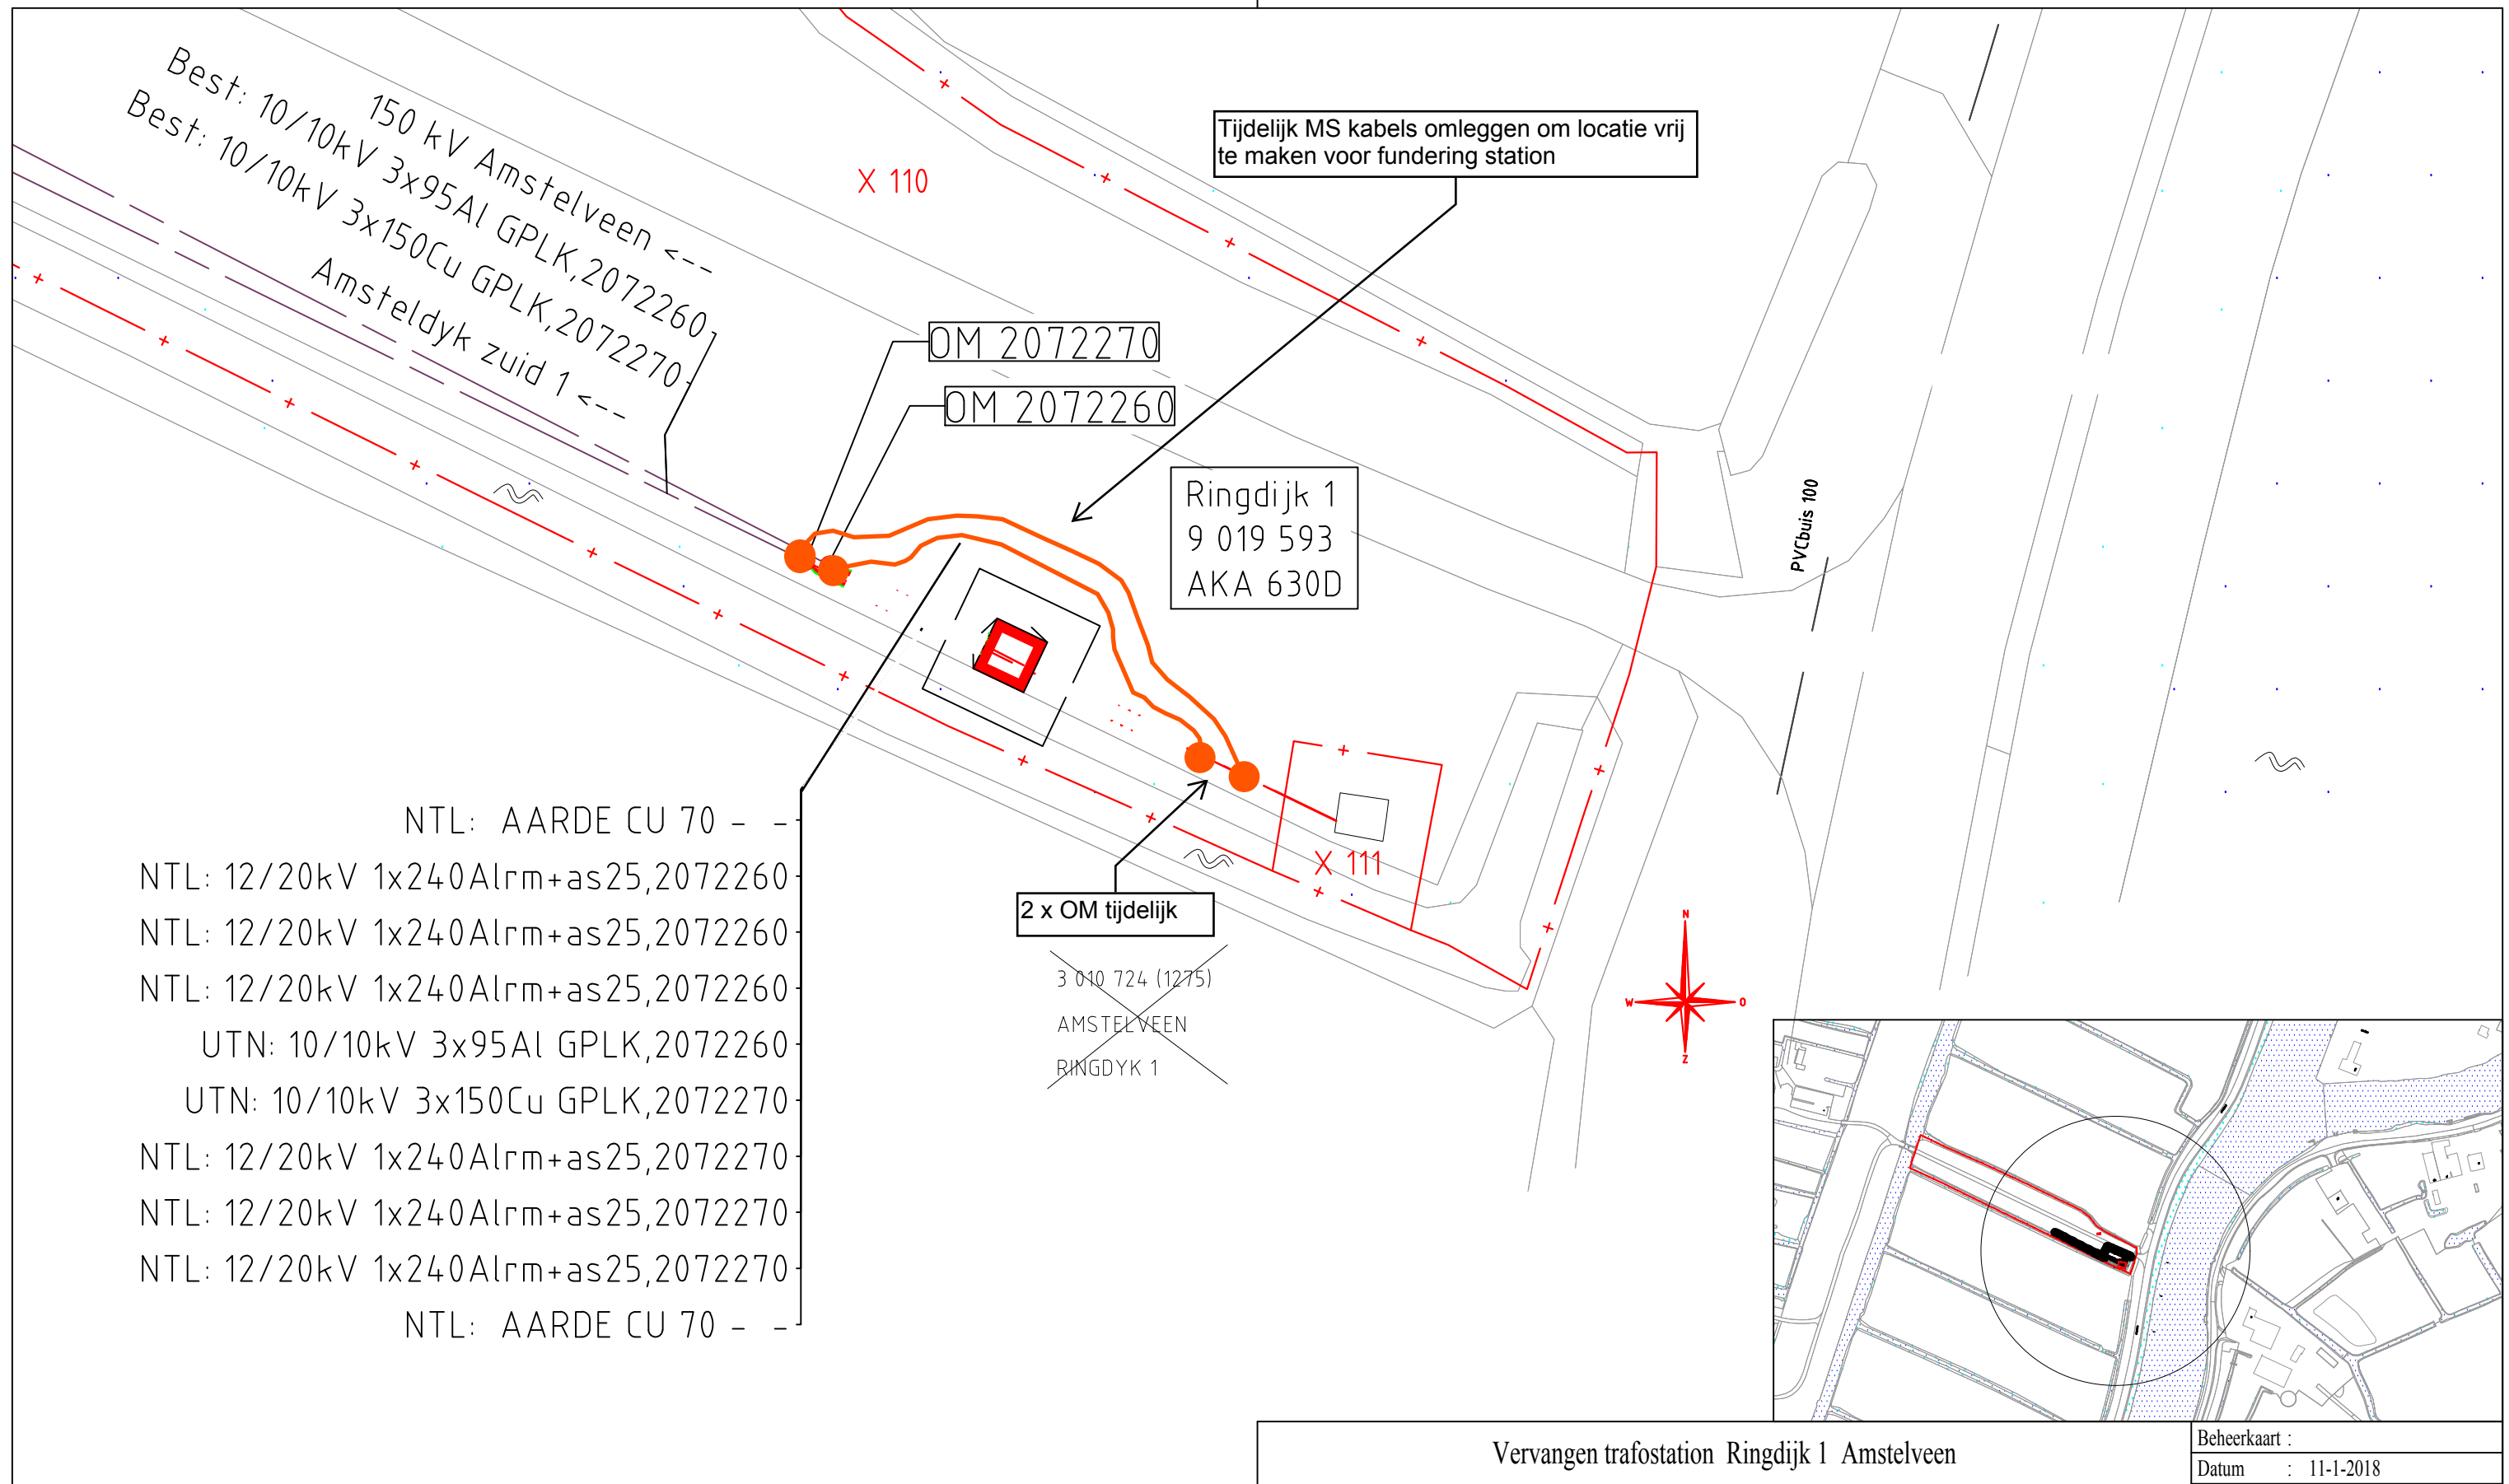

Verklaring E & OV			
—x— Aarde	—B— BBS Buitenbedrijf te stellen	● TN Mof	● Mof
— Mantelbuis	—+— NTL Nieuw te leggen	▢ Eindsluiting	▢ Aarde
— LS 230V, 400V of 600V---	—x— UTN Uit te nemen	▢ Loodkop	▢ MS Station
— LS+OV of OV	—v— OTL Om te leggen	• Beschermmof	
— 3kV, 6kV, 10kV of 20kV	—x— TVV Te vervangen	▢ LS verdeelkast	
— 50kV	—N— NTV Na te verleggen	▢ OV verdeelkast	
— 150kV	—+— TVL Te Verlaten	⊗ Bestaande lichtmast	
— 380kV	—f— IBS In bedrijf te stellen	⊗ Te verwijderen lichtmast	
— 10kV bed, 50kV bed. of 150kV bed.		⊗ Te plaatsen lichtmast	

Vervangen trafostation Ringdijk 1 Amstelveen			
FASE 1 MS-kabel			Beheerkaart : Datum : 11-1-2018 Status : Voorbereiding Schaal : 1: 250 Discipline : MS
	Gemeente: Amstelveen	Datum: 11-1-2018	Blad nr: 1/2
	Get. : LvdP	Par.:	Formaat: A3
	Wijz. A :	Datum:	CS nr: 3090644
	Wijz. B :	Par.:	Regio: IPN
	Wijz. C :	Datum:	Case nr: 184358
Engineer : Gaddum, Gregory		Tel. nr : 06-11462803	