


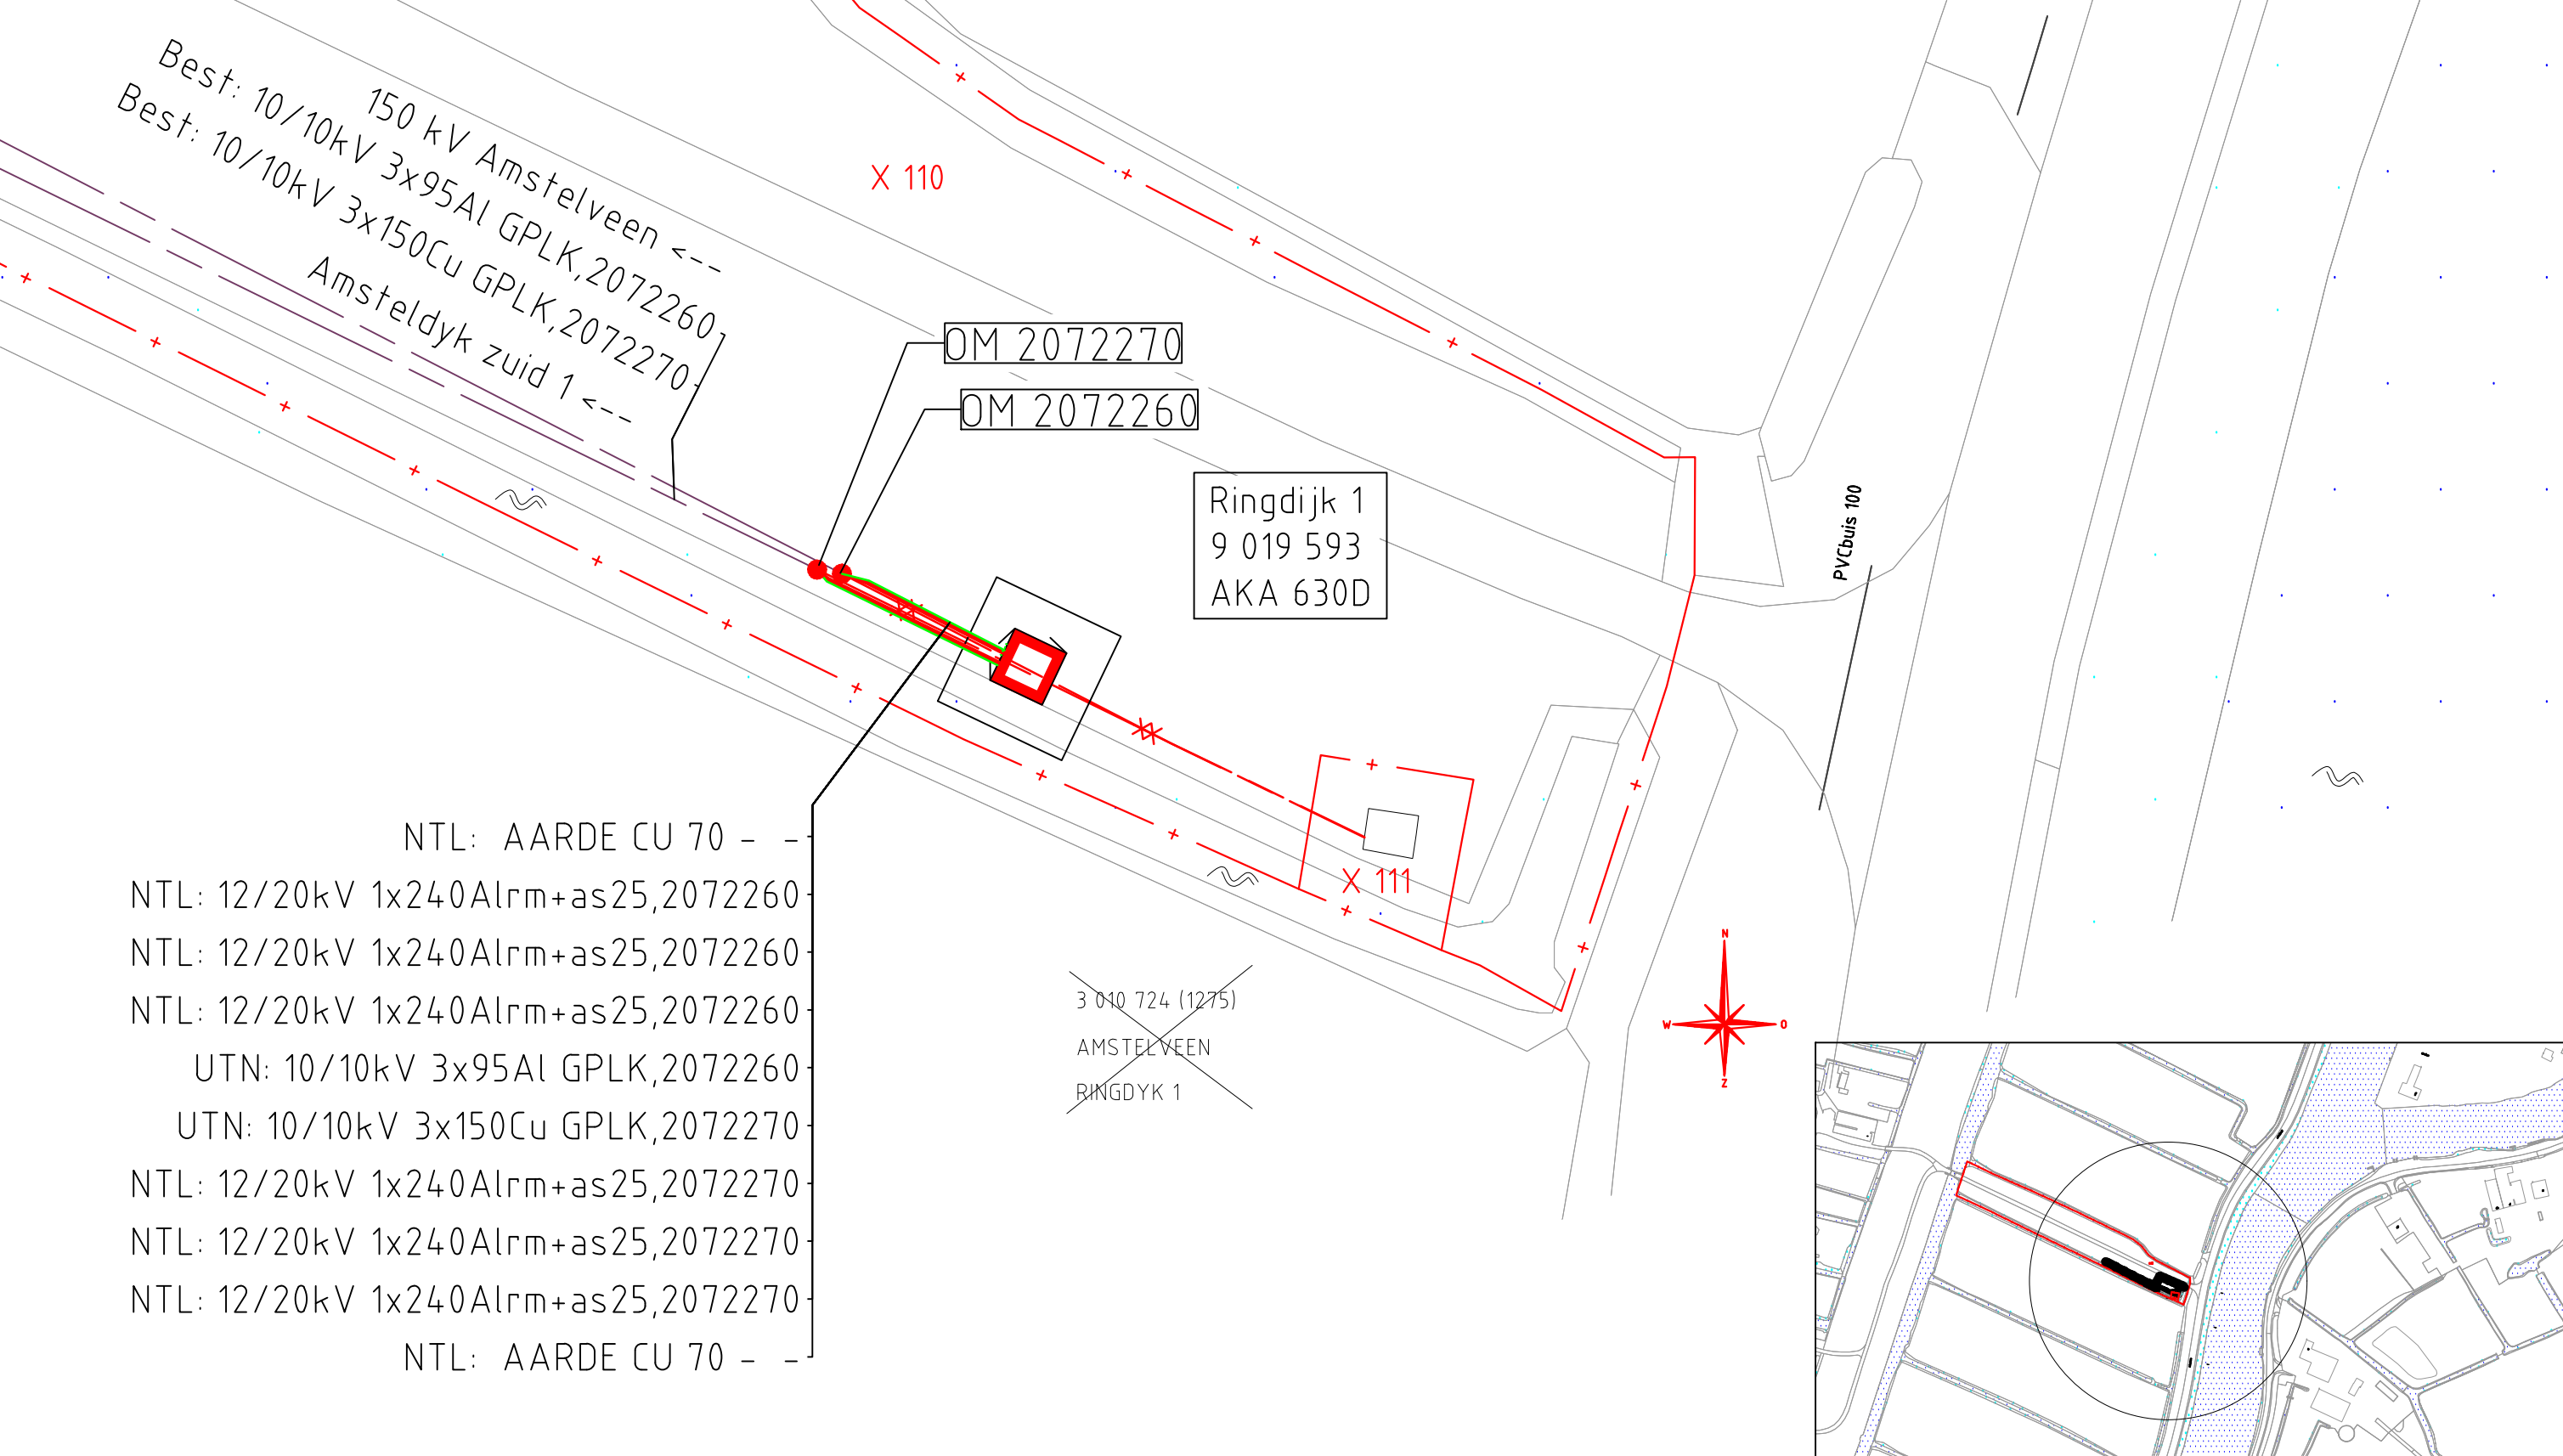

Verklaring E & OV			
—x— Aarde	—B— BBS Buitenbedrijf te stellen	● TN Mof	● Mof
— Mantelbuis	—+— NTL Nieuw te leggen	⬢ Eindsluiting	⬢ Aarde
— LS 230V, 400V of 600V---	—x— UTN Uit te nemen	■ Loodkop	⬢ MS Station
— LS+OV of OV	—v— OTL Om te leggen	• Beschermmof	□ LS verdeelkast
— 3kV, 6kV, 10kV of 20kV	—x— TVV Te vervangen	□ OV verdeelkast	⊗ Bestaande lichtmast
— 50kV	—N— NTV Na te verleggen	⊗ Te verwijderen lichtmast	⊗ Te plaatsen lichtmast
— 150kV	—+— TVL Te Verlaten	⊗ Aardbuis	
— 380kV	—f— IBS In bedrijf te stellen		
— 10kV bed, 50kV bed. of 150kV bed.			

Vervangen trafostation Ringdijk 1 Amstelveen			
FASE 2 MS-kabel		Beheerkaart :	
		Datum :	11-1-2018
		Status :	Voorbereiding
		Schaal :	1: 250
		Discipline :	MS
	Gemeente: Amstelveen	Blad nr: 1/2	Formaat: A3
	Get. : LvdP	CS nr:	3090644
	Wijz. A :	Datum:	Par.:
	Wijz. B :	Datum:	Par.:
	Wijz. C :	Datum:	Par.:
Engineer : Gaddum, Gregory		Tel. nr : 06-11462803	Case nr: 184358