
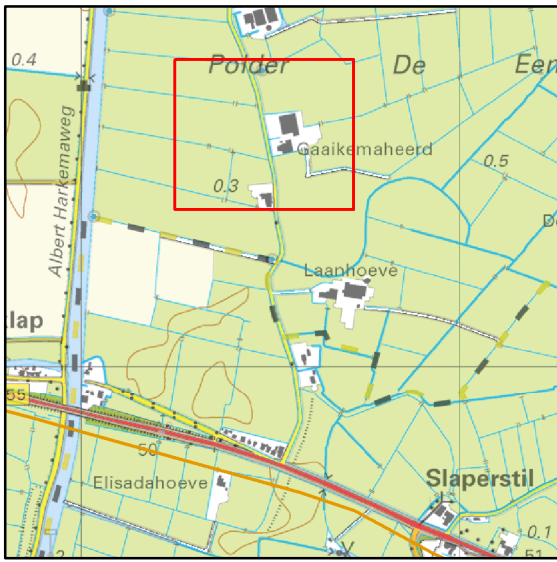


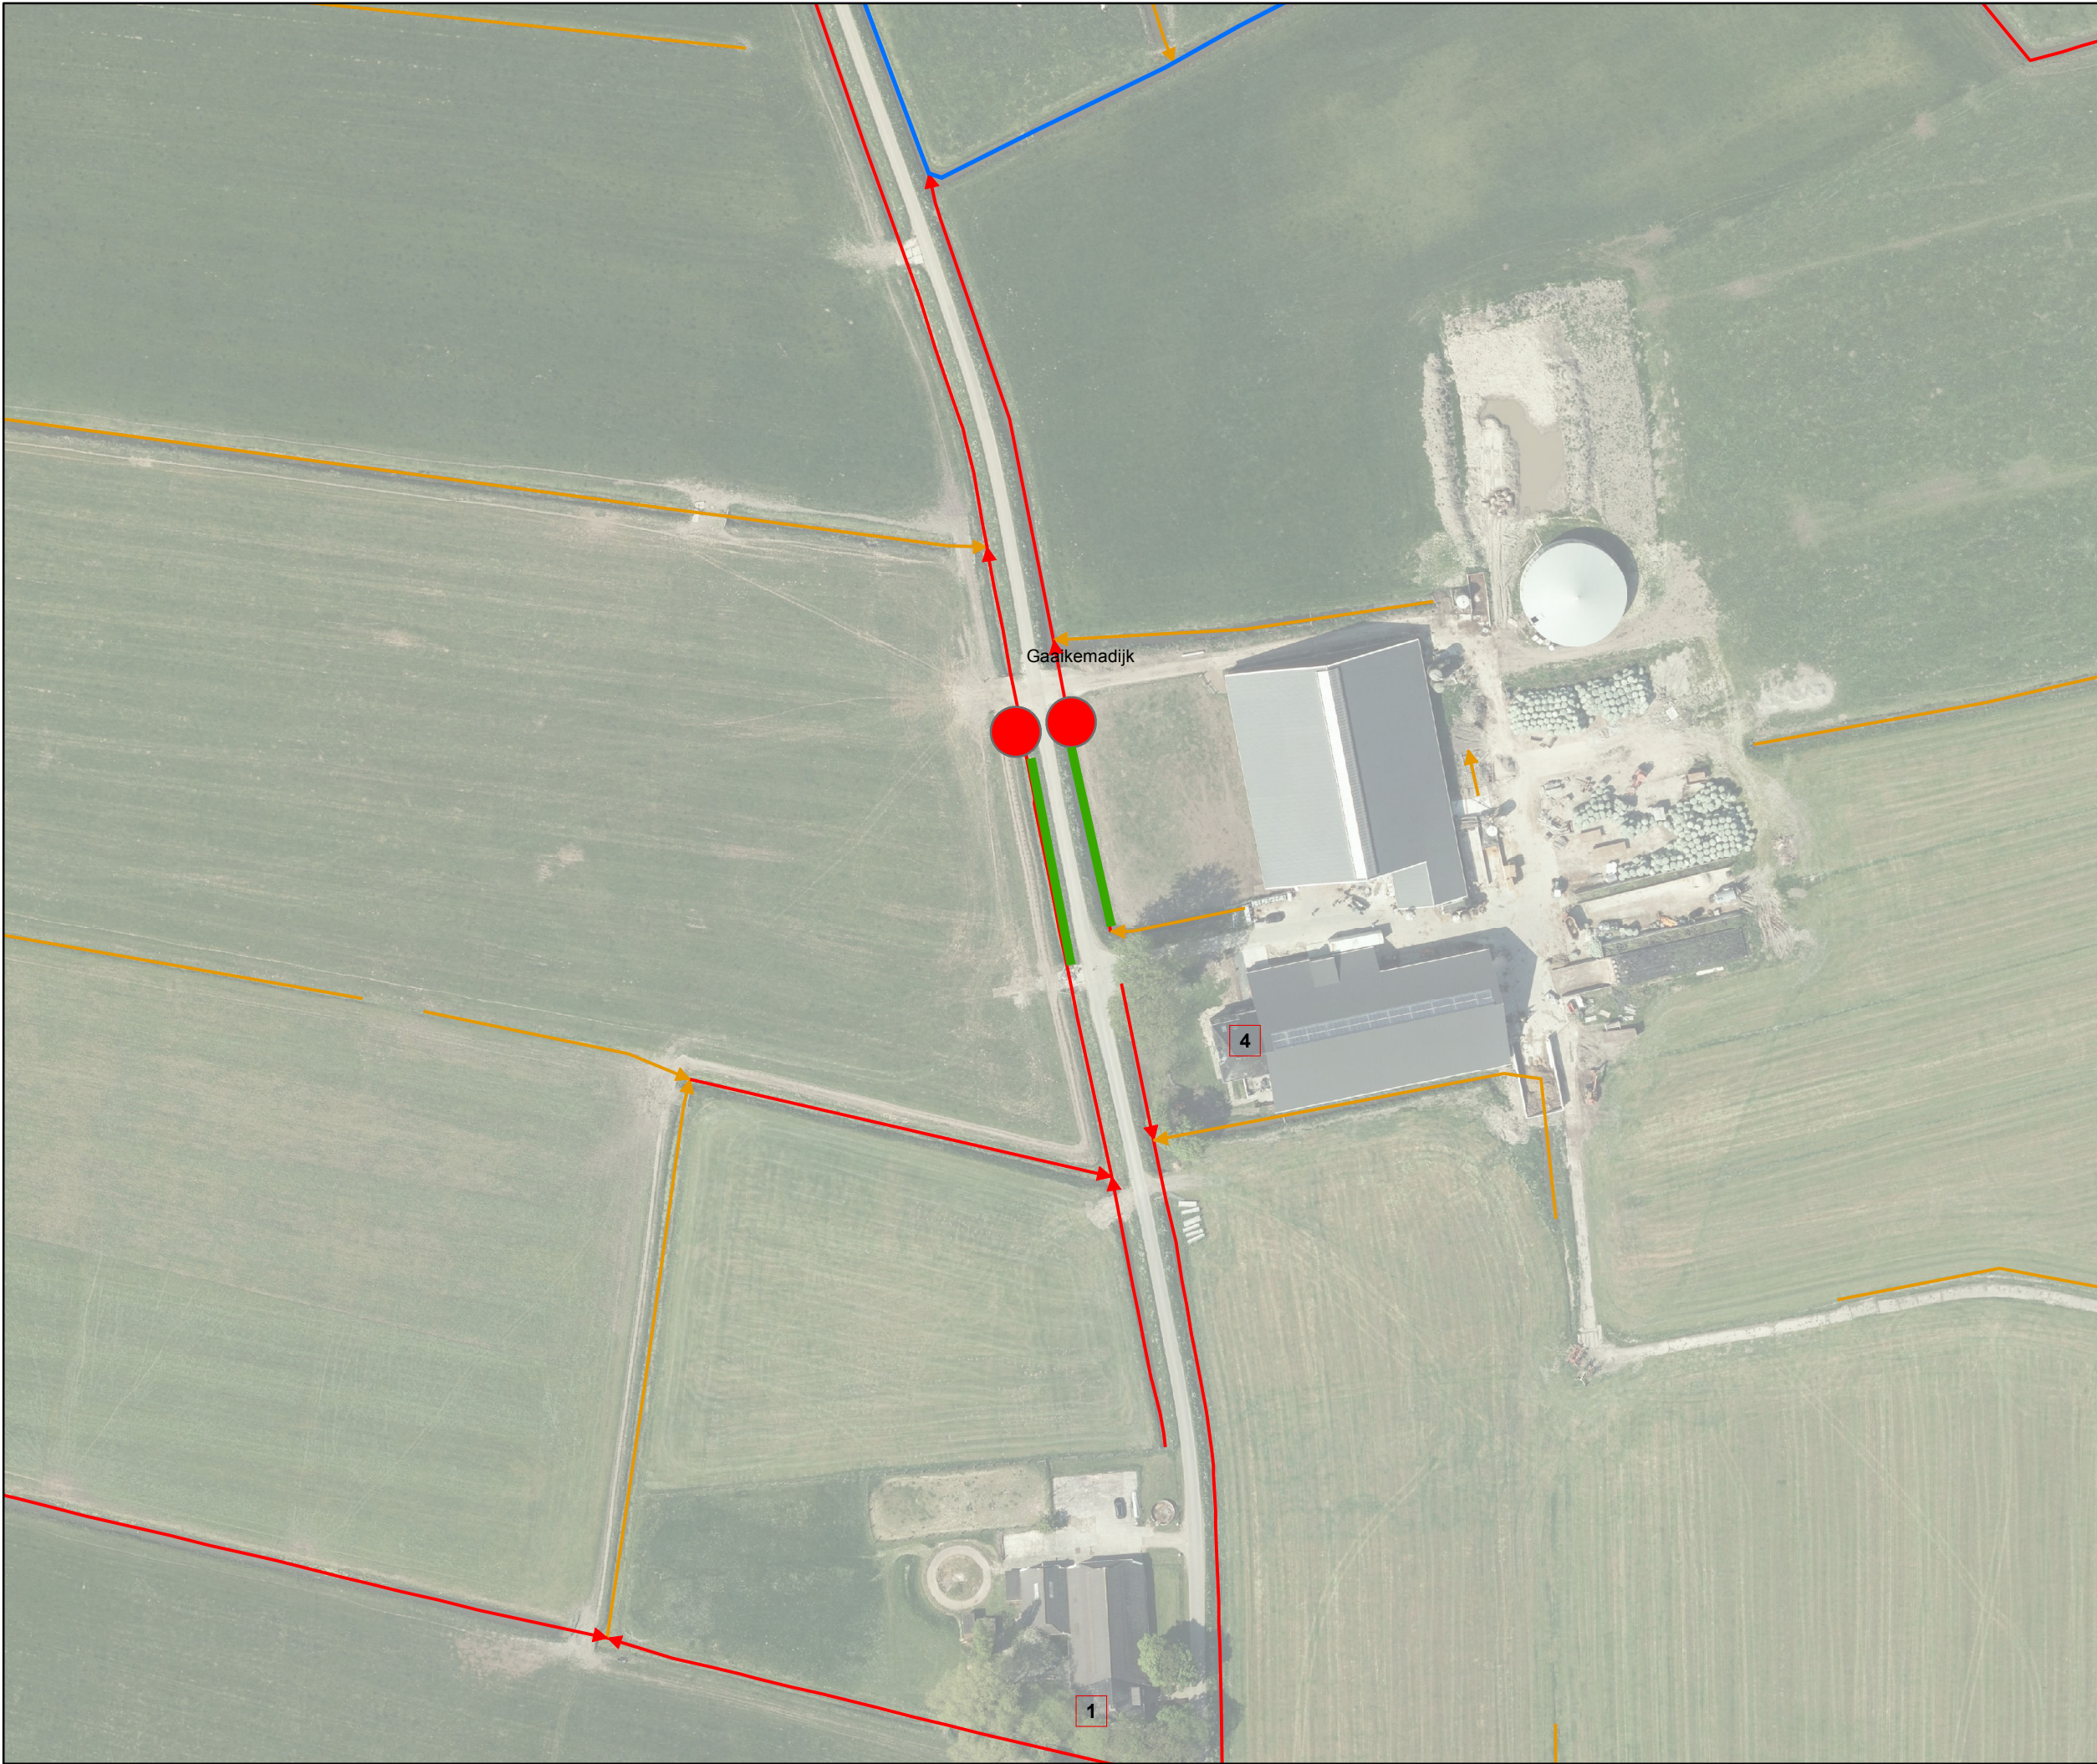

Overzicht schaal 1:20.000

Legenda

Oppervlaktelichamen

- hoofdwatgang
- schouwsloot
- sloot
- te verbreden dammen met duikers waarbij de bestaande duikers worden verlengd en een diameter van 315 mm of meer hebben in de nieuwe situatie
- te hergraven schouwsloten

Tekeningnr: Z/18/016756

Watervergunning voor de verbreding van twee bestaande dammen waarbij de bestaande duikers worden verlengd en in de nieuwe situatie een minimale diameter van 315 mm hebben, en voor het hergraven van twee schouwsloten nabij Gaaikemadijk 4 te Aduard.

Waterschap NOORDERZIJLVEST	
	
28 augustus 2018	1:1.423
RJ Rittersma	Formaat A4