
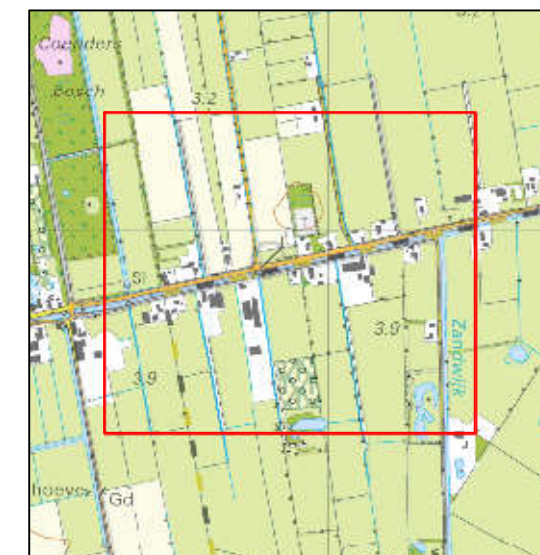


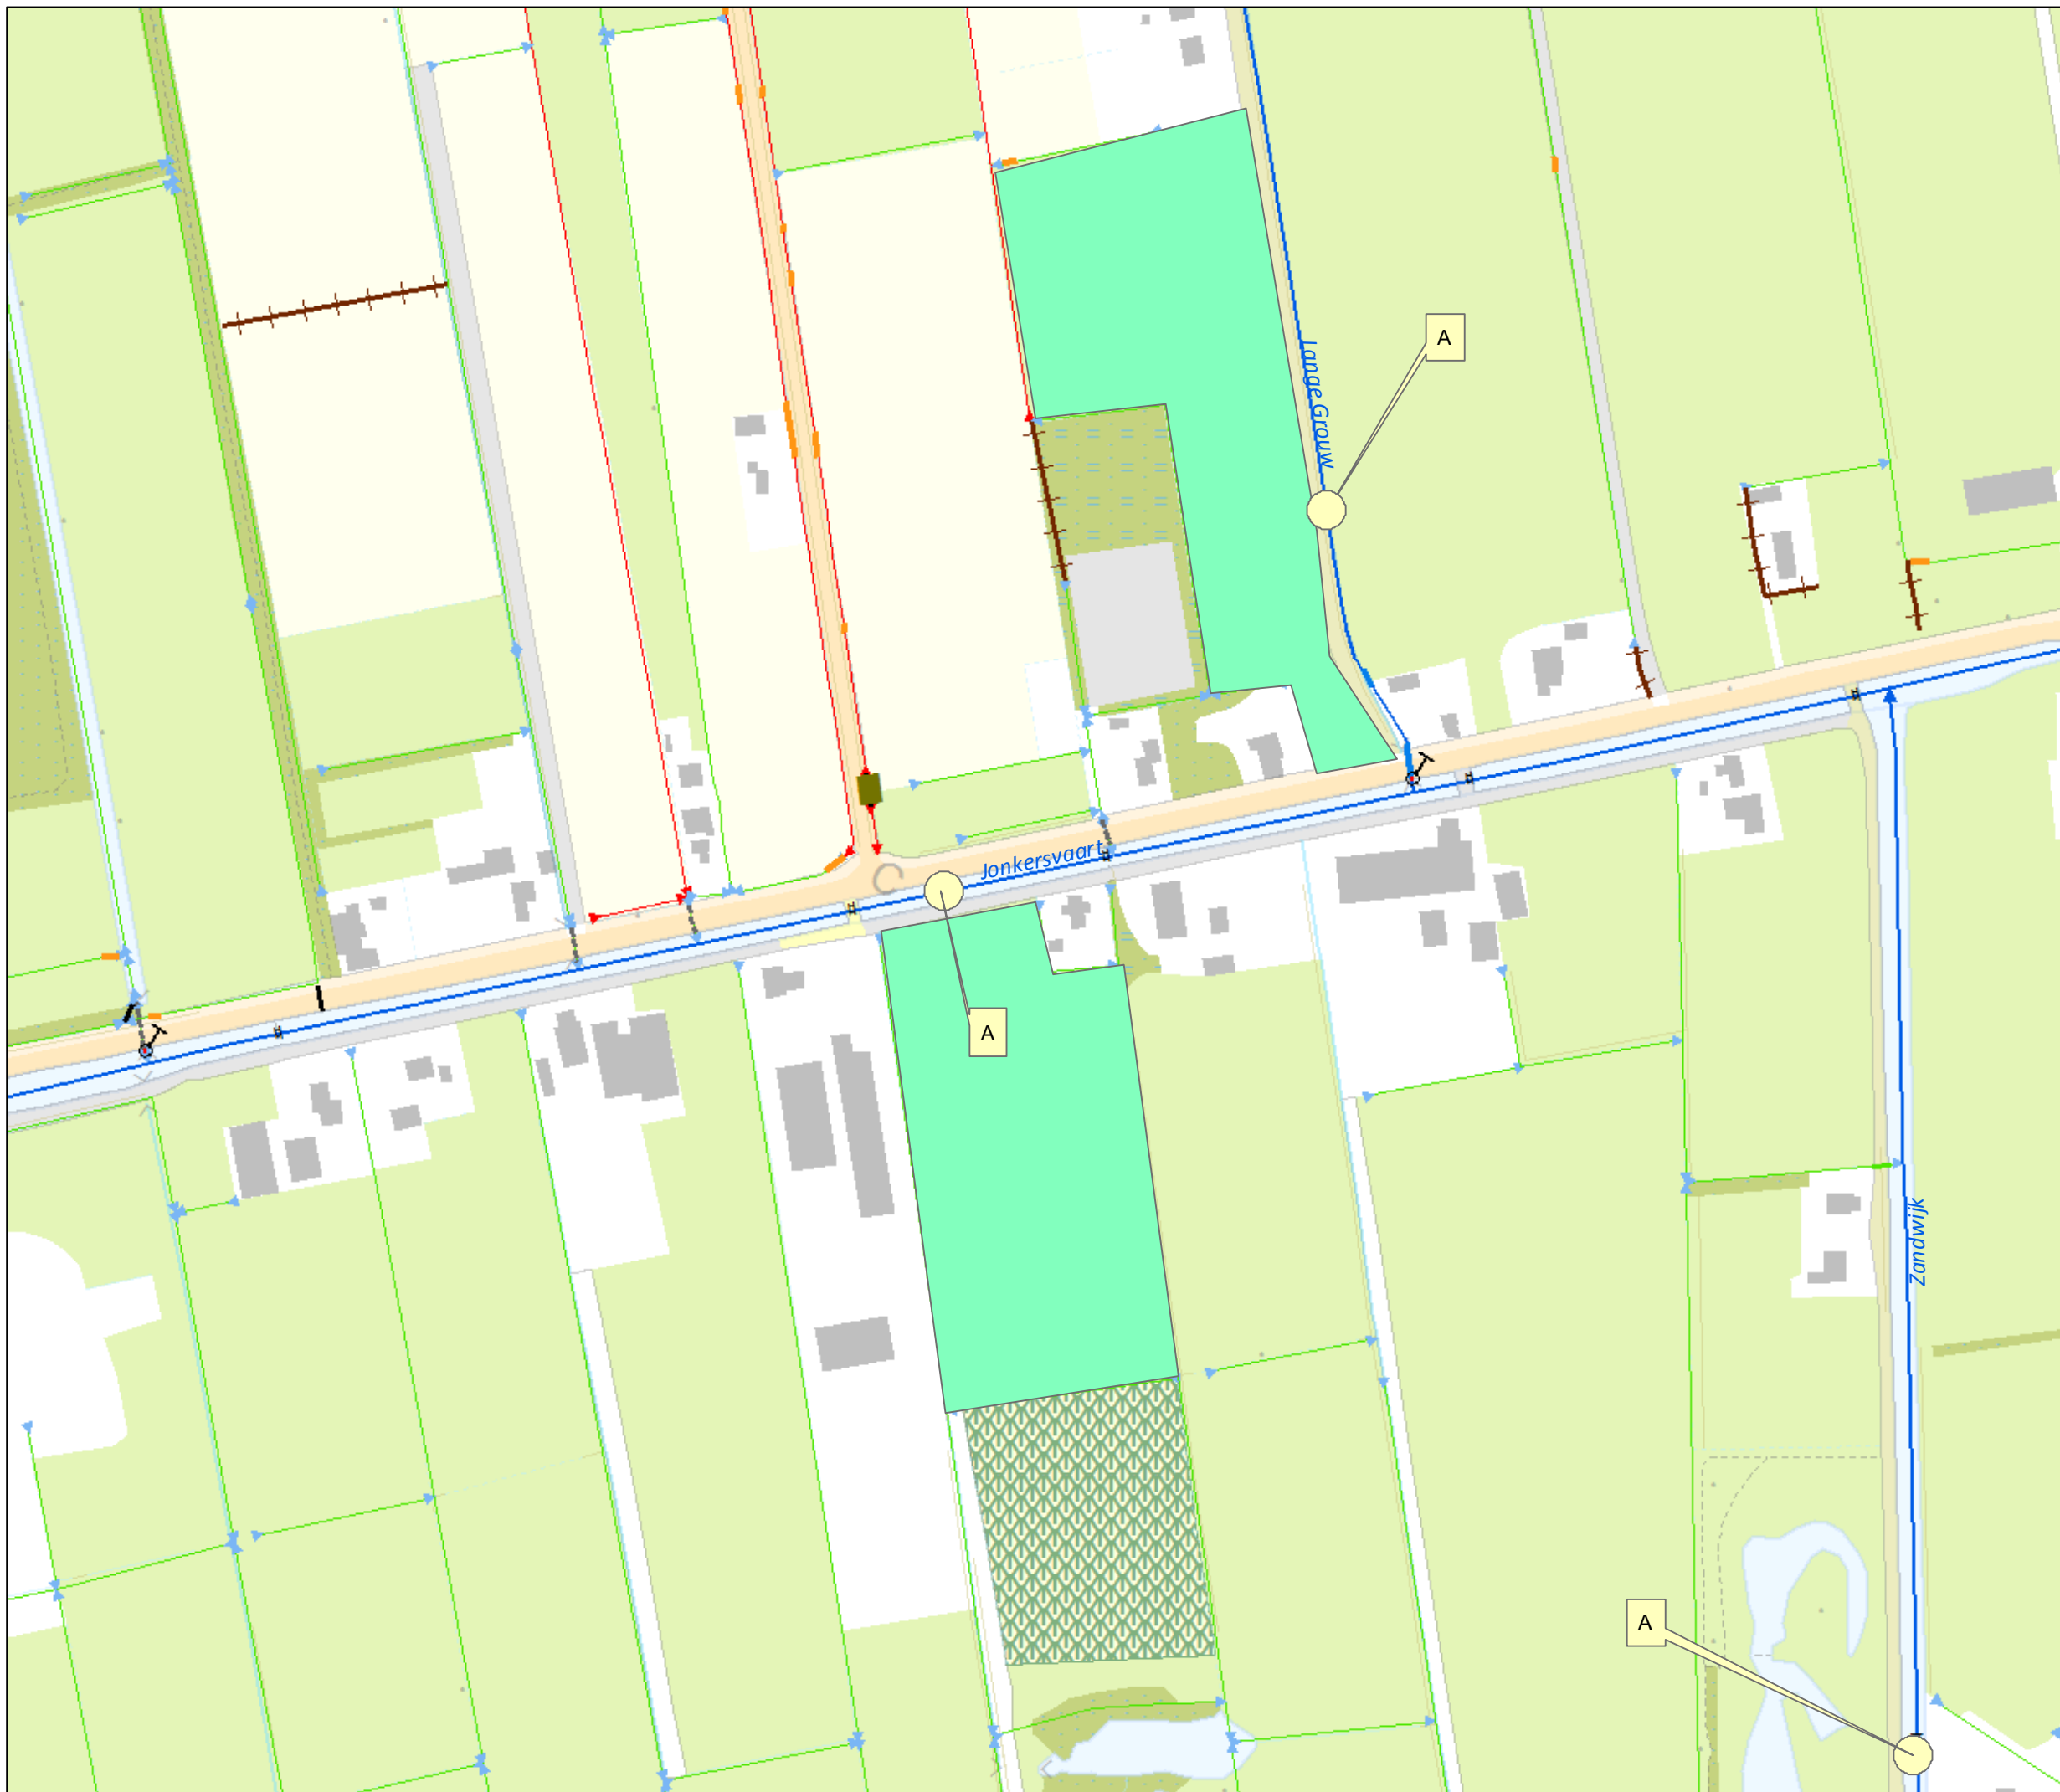

Overzicht schaal 1:20.000

Legenda

Oppervlaktelichamen

- hoofdwatgang
- schouwsloot
- sloot
- onttrekkingspunt
- te beregenen percelen

Tekeningnr: Z/18/017787

Watervergunning; voor het onttrekken van oppervlaktewater uit Lange Grouw, Jonkersvaart en Zandwijk voor het beregenen van percelen nabij Jonkersvaart 91 te Zevenhuizen.

Waterschap NOORDERZIJLVEST



Augustus 2018

13.000

getekend door: Halsema

Formaat A4