


Auteursrecht voorbehouden volgens de wet.

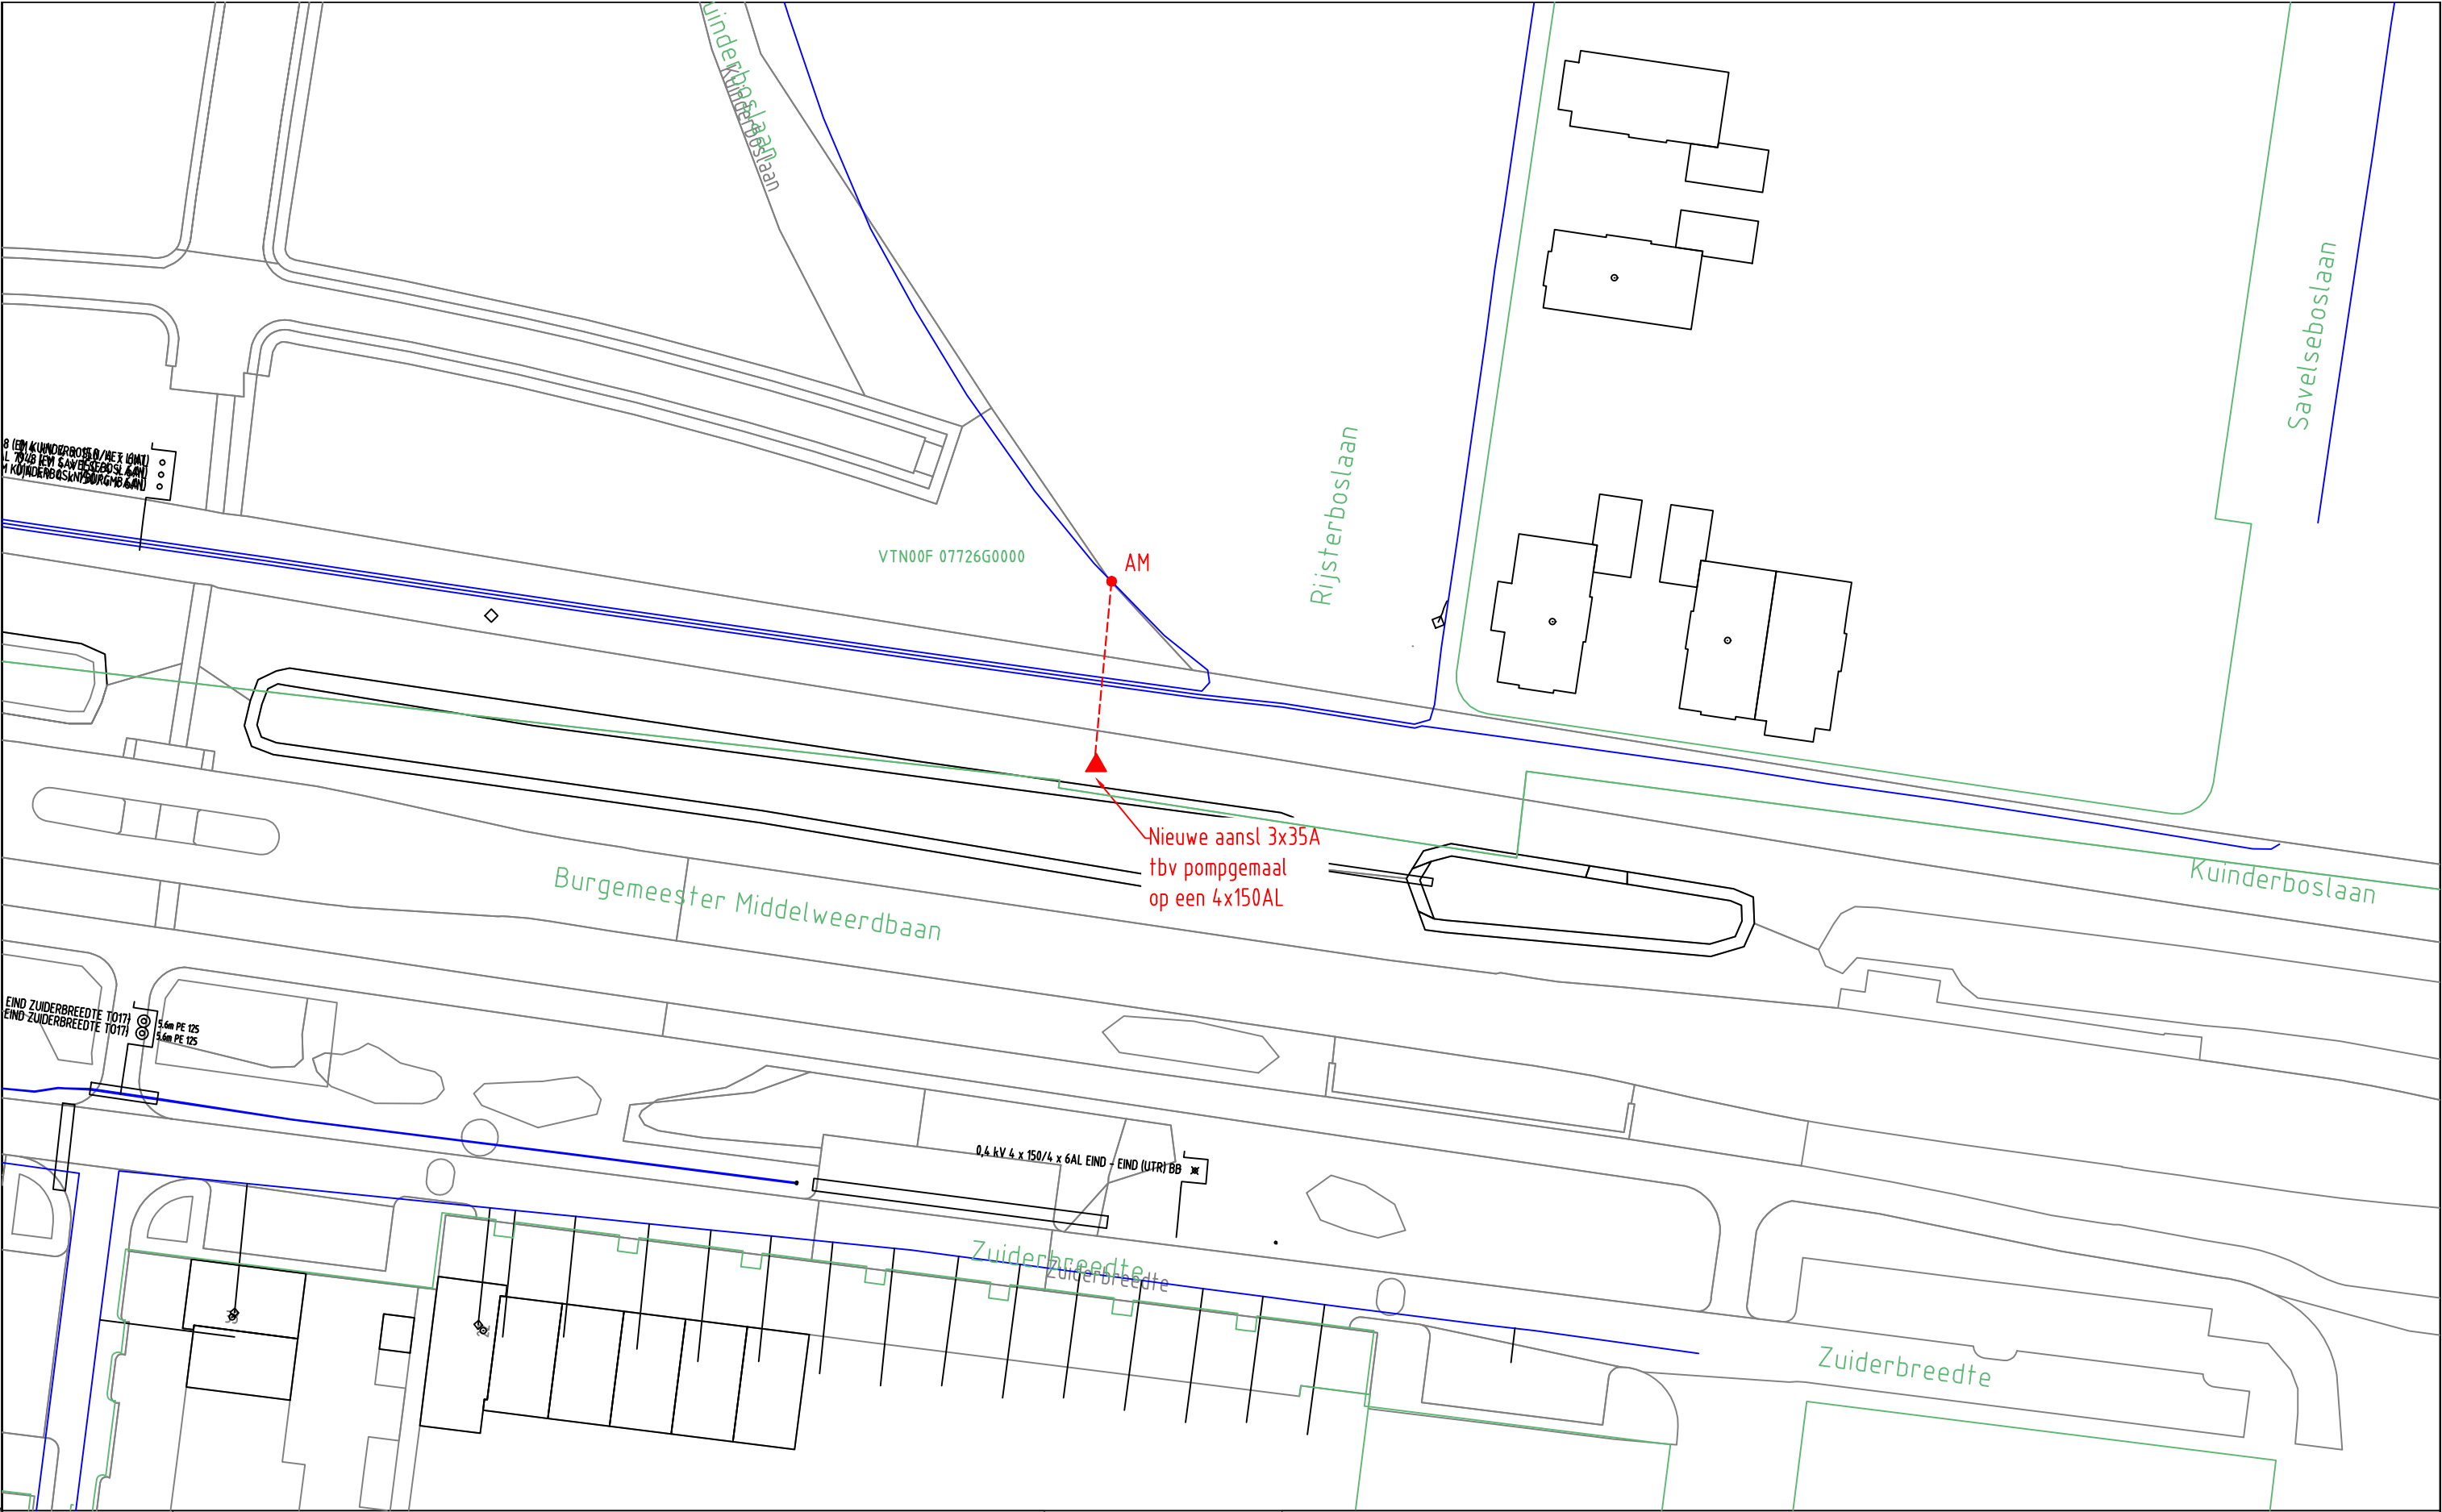

ELEKTRA NIEUW		LS-kast	Station	Leveringspunt	Laadpaal	OV mast
		Mast bovengronds	Mof	Bescherming	Abc Tekst	Zinkerbord
		Kabel nieuw	Kabel te rijden	Kabel te rooien	Buiten Bedrijf	Kadaster
ELEKTRA BESTAAND		LS-kast	Station	Leveringspunt	OV mast	Mast bovengronds
		Mof	Bescherming	0,4 kV/OV	0,4 kV	OV
		23 kV	25 kV	50 kV	6 kV	10/13 kV
		66 kV	150 kV	Buiten Bedrijf	Telecom	Aardkabel
		Gelijkspanning				

Opmerkingen/Tracélengte;

STEDIN	20180725 Trace Elektra Kuinderboslaan 2 GMA, De Meern LS-PLAN Detailontwerp/Vergunning E
Formaat: A3	
Schaal: 1:500	
Volgend bladnr: nvt	

Wijz: #0	Get: G.Urban
Datum: 25-7-2018	Gec: Jan van Hal
Project: 930000090293 KGK Aanvraag	
Ordernr: 50150910	
Documentnr: 20180725-0000-042	
Status: Voor uitvoering	Bladnr: 042