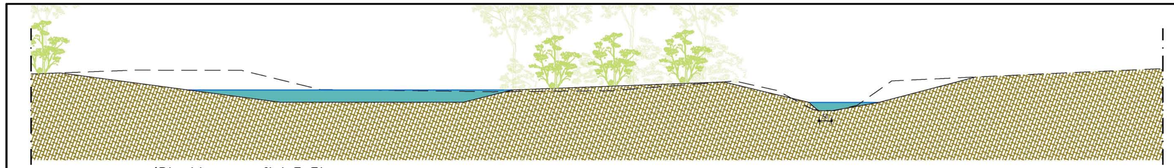

Bleekloop profiel E-E'
Schaal 1:100

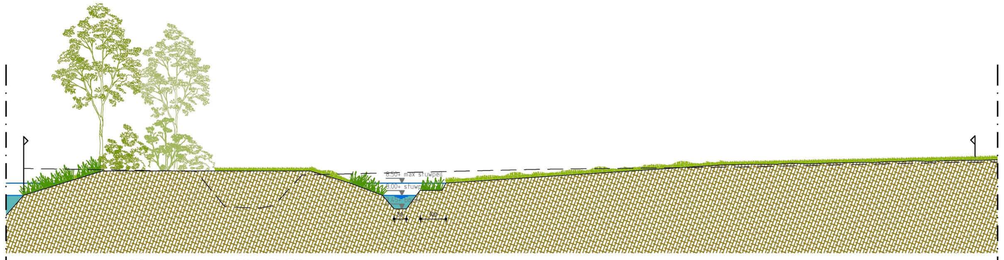

Bleekloop profiel D-D'
Schaal 1:100

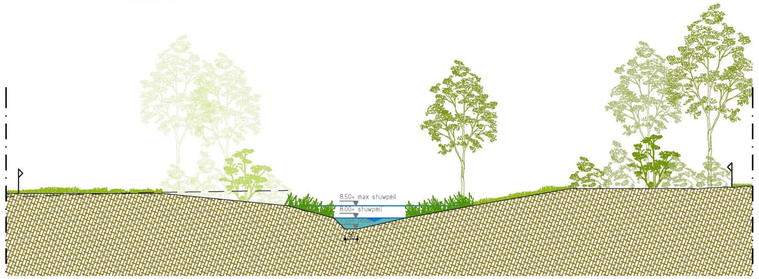

Bleekloop profiel C-C'
Schaal 1:100

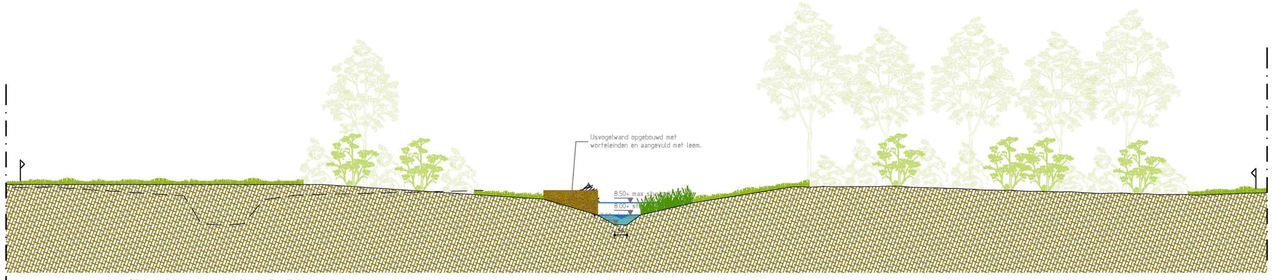

Bleekloop profiel B-B'
Schaal 1:100

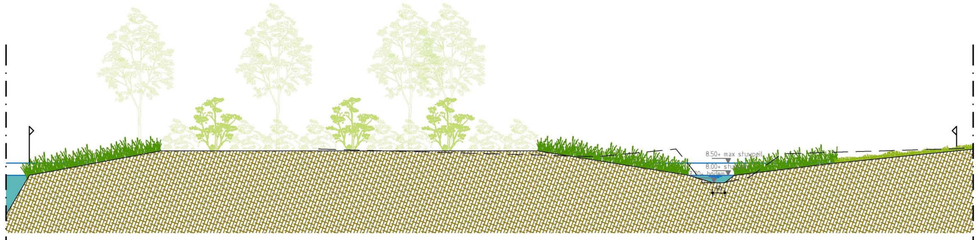

Bleekloop profiel A-A'
Schaal 1:100

Bleekloop situatie
Schaal 1:1000

Verklaring

- Bleekloop
- Bestaande Bleekloop
- Talud / oeverbeplanting
- Dras-plas berm
- Grasland semi-ruig
- Grasland ruig
- Bossage
- Bloemrijk grasland
- IJsvogelwand
- Stuw
- Stuw nieuw
- Overstroomdrempel met graskarper anti-migratie voorziening
- Bestaande brug
- Nieuwe brug
- Duiker
- Stapelzoden
- Drainage ntb.
- Beregening ntb.
- Nummering kunstwerken
- Nummering maatregelen
- Projectgrens

Versie	Datum	Omschrijving	Opsteller	Par.	Verificatie	Par.	Validatie	Par.
2	01-06-2018	Diverse wijzigingen	PVBE		BCO		BCO	
1	25-05-2018	Diverse wijzigingen	PVBE		MVG		BCO	
0	11-04-2018		PVBE		BDL	–	BCO	–

EVZ Bleekloop

Onderdeel
Situatie en profielen EVZ

Opdrachtgever
Waterschap Brabantse Delta

Fase

Formaat
A1+1

Schaal
1: 1000

Projectnummer
WBD024-0001

Tekeningnummer
2018-0687

Behorende bij doc. nr.

Herten
Schooldreef 8, 6049 BN Herten
Postbus 14, 6040 AA Roermond

's-Hertogenbosch
Hambakenwetering 5-J, 5231 DD 's-Hertogenbosch
Postbus 2309, 5202 CH 's-Hertogenbosch

088 - 3366333
info@kragten.nl
www.kragten.nl

kragten

m 20 40 60 80 100

Copyright: Kragten Ontwerpen en Adviezen B.V. Alle rechten voorbehouden. Ontleding, kopiëren, overdrachten, publicatie of ter beschikking stellen aan derden van deze tekening is alleen toegestaan met schriftelijke toestemming van Kragten Ontwerpen en Adviezen B.V.