



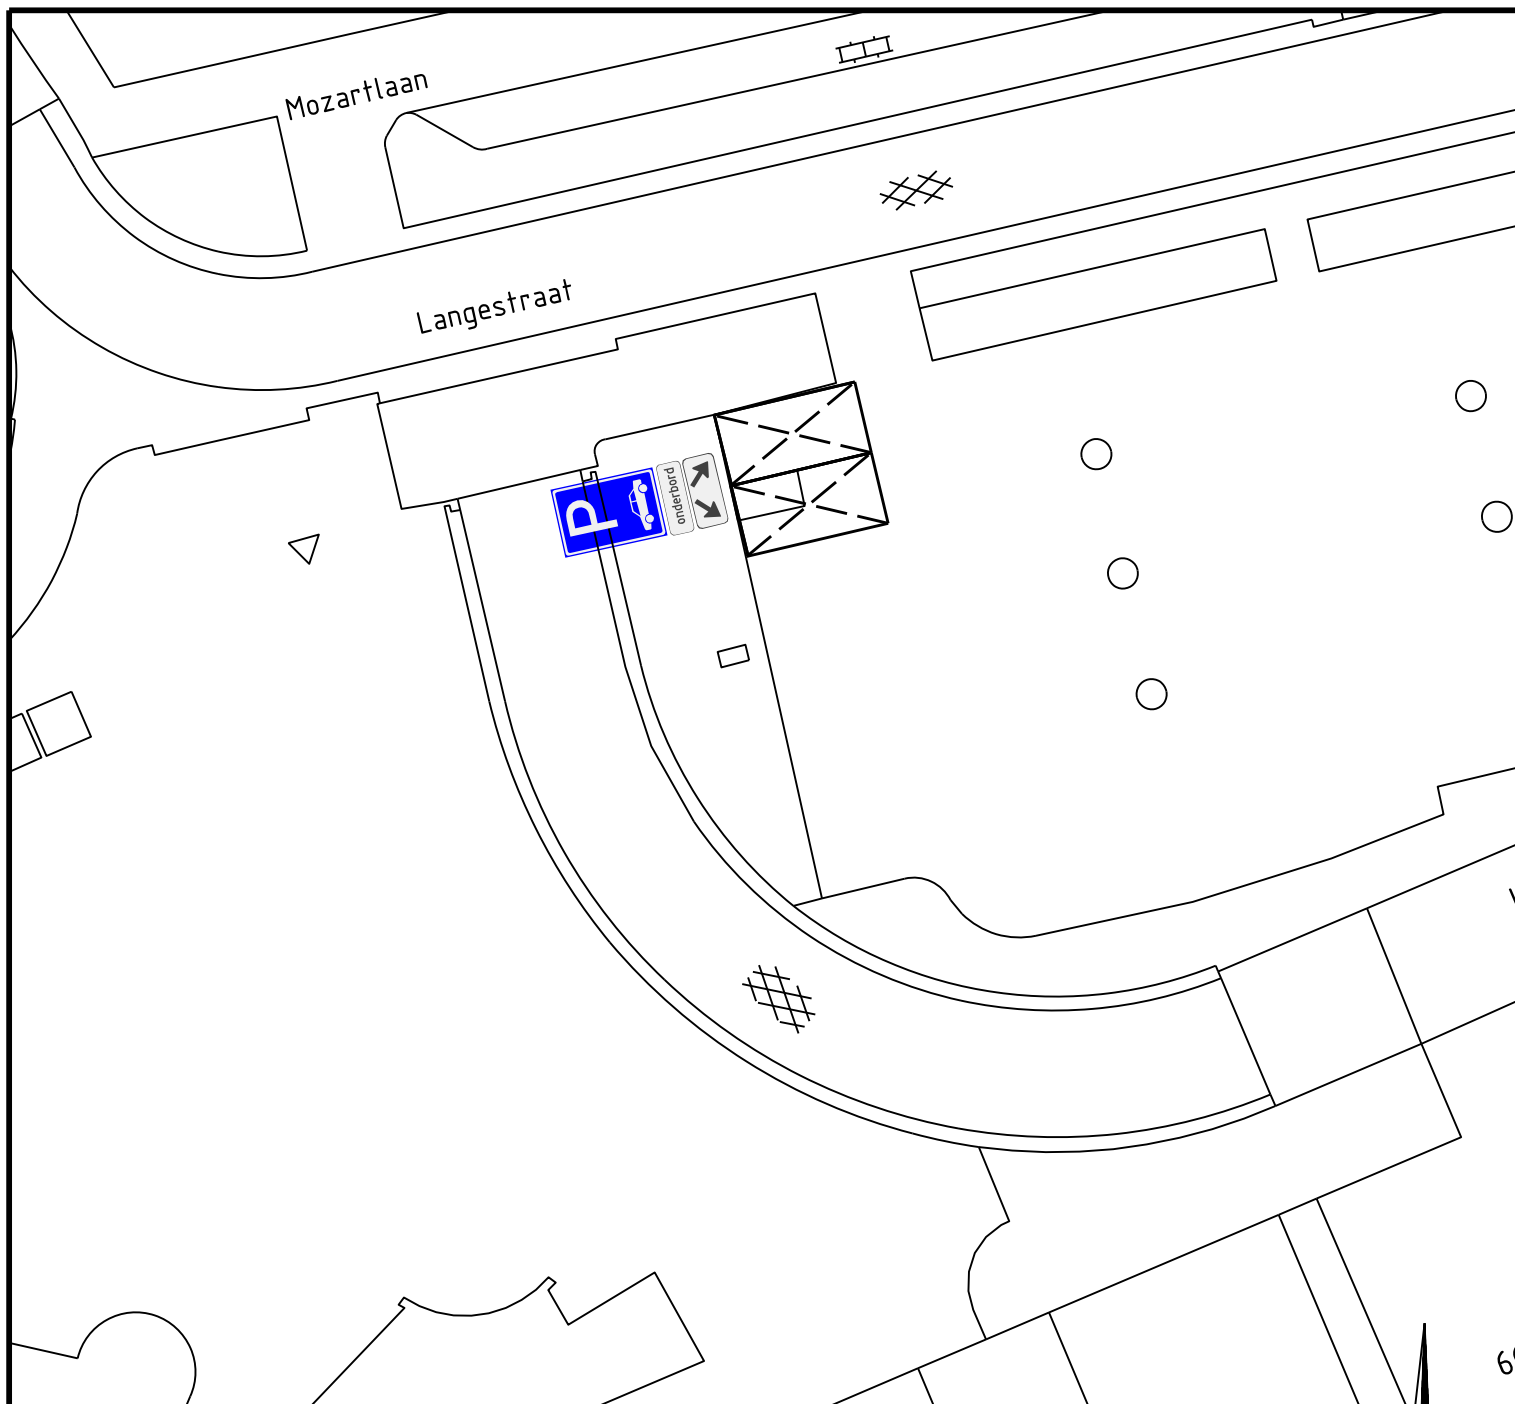

onderbord

E8 Parkeergelegenheid

"uitsluitend voor het opladen van elektrische voertuigen"

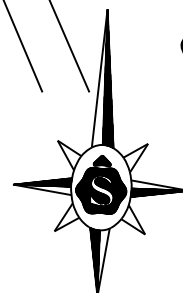

project
Verwijderen laadpaal met bebording.

onderdeel
Langestraat, Schagen

schaal	1:500
formaat	A4
datum	15-08-2018
blad	1 van 1
bestek	definitief

Afdeling Openbaar Gebied

getekend FJJ.W gezien

project no.

tekening no. 28-2018



GEMEENTE
Schagen