

OVERZICHT
schaal 1:200

LEGENDA


- Locatie dwarsprofiel
- Nieuwe houten damwand
- Vervangen houten damwand
- Nieuwe houten beschoeiing
- Vervangen beschoeiing
- Kade, incl. aanleghoogte kade in m t.o.v. NAP
- (Fictieve) teenlijn volgens legger
- Beoordelingslijn bomen (bij aangeheelde kade)
- 9m-lijn vanaf watergang
- Grens waterstaatswerk
- Aan te passen verharding

Bestaande situatie

- Bestaande verharding
- Bestaande bebouwing
- Perceelsgrens
- GBKN ondergrond
- Bestaande hoogte in m t.o.v. NAP
- Bestaande beschoeiing
- Bestaande betonnen kade
- Bestaande damwand
- Bestaand hekwerk
- Bestaande/te verwijderen boom
- Bestaande haag
- Bestaande in/uitlaat
- Bestaande put
- Bestaande vlonder
- Bestaande steiger


Bestaande kabels en leidingen

- Laagspanning
- Middenspanning
- Datatransport
- Buisleiding gevaarlijke inhoud
- Gas hoge druk
- Gas lage druk
- Water
- Riool onder druk
- Riool vrijverval

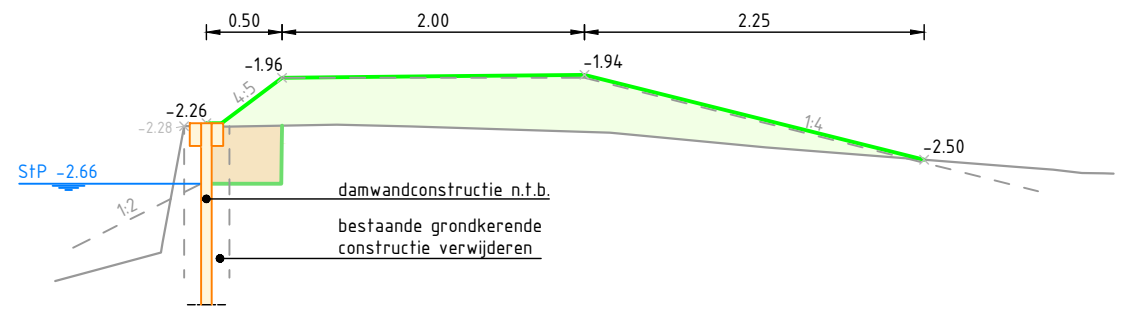

PROFIEL 11-02
Schaal 1:50

Bestaande hoogte meting	-3.12	-2.28	-2.27	-2.28	-2.32	-2.42	-2.55	-2.57	-2.59
Afstand t.o.v. beginpunt	0.70m	1.13m	1.86m	2.35m	3.67m	4.70m	6.36m	6.60m	6.94m

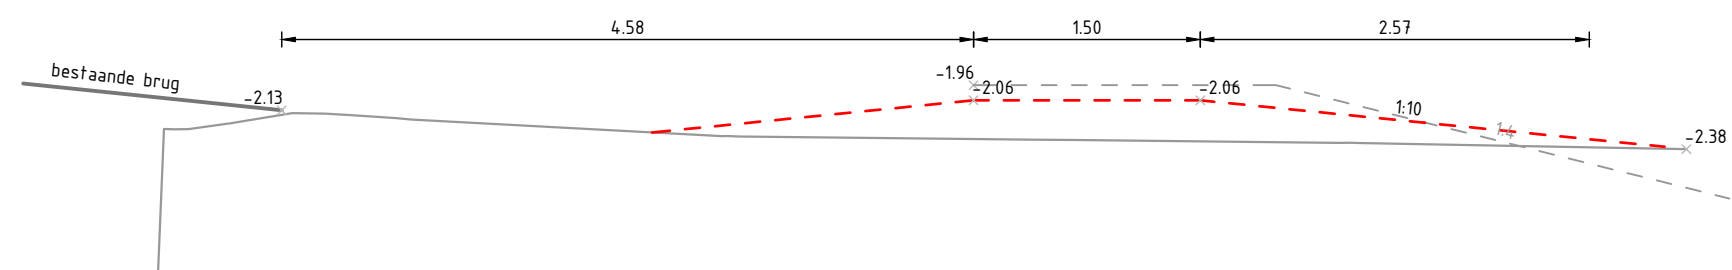

PROFIEL 11-02b
Schaal 1:50

Bestaande hoogte meting	-4.38	-2.25	-2.21	-2.15	-2.15	-2.18	-2.30	-2.32	-2.32	-2.34	-2.38
Afstand t.o.v. beginpunt	0.78m	1.00m	1.37m	1.78m	1.99m	2.46m	4.62m	6.70m	6.98m	8.71m	11.08m

Ontwerp op basis van leggerprofiel 11
Overzicht kadevak, schaal 1:5.000
0 5 10 15 20m (schaal 1:200)

WIJZ.	DOOR	OMSCHRIJVING WIJZIGING	datum wijziging
		Sector: Projectmanagementbureau (PMB) Team: - Contact adres: POSTBUS 3061, 2601 DB, DELFT www.hhdelfland.nl	701963 - Cluster Berkel - BGO 2020
Locatie: Kadevaknr. 11, Trajectnr. 202-19a Onderwerp: Buitengewoon Onderhoud regionale waterk. 2020 Soort tek.: Bewonerstekening Rodenrijseweg 110		Status: 1e bewonersgesprek	
Getekend: Jan van Zetten Gecontroleerd: René Remmink Projectleider: Rick Kasbergen Opdrachtgever: HH Delfland	Datum: 25-10-2017 Datum: 25-10-2017 Datum: 25-10-2017	Schaal: zie tek. Contractnr. 701963 Archiefnr. 701963-B1-11-Roden_110	Formaat: A3 Prj-nr.: 701963