


PROFIEL 13-08a

Schaal 1:50


| | | | | | | | | |
|--------------------------|-------|-------|-------|-------|-------|-------|-------|-------|
| Bestaande hoogte meting | -3.26 | -3.30 | -2.46 | -2.52 | -2.08 | -2.46 | -2.45 | -2.47 |
| Afstand t.o.v. beginpunt | 0.42m | 0.98m | 2.89m | 4.72m | 5.66m | 5.97m | 6.20m | 7.39m |

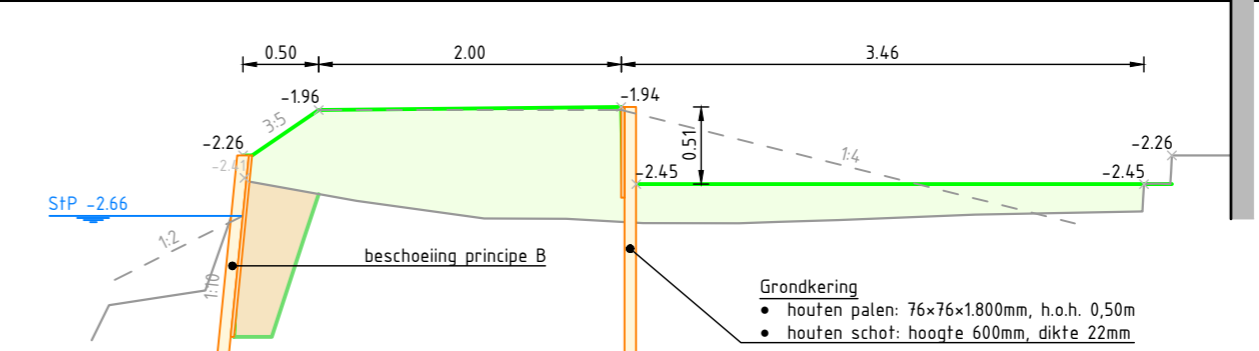

PROFIEL 13-09c

Schaal 1:50


| | | | | | | | | | | | | | |
|--------------------------|-------|-------|-------|-------|-------|-------|-------|-------|-------|-------|-------|-------|-------|
| Bestaande hoogte meting | -3.20 | -3.35 | -2.43 | -2.56 | -2.68 | -2.68 | -2.71 | -2.71 | -2.70 | -2.69 | -2.65 | -2.63 | -2.26 |
| Afstand t.o.v. beginpunt | 0.47m | 0.75m | 1.00m | 1.75m | 2.59m | 3.14m | 3.64m | 4.28m | 4.55m | 4.94m | 5.84m | 6.95m | 7.41m |

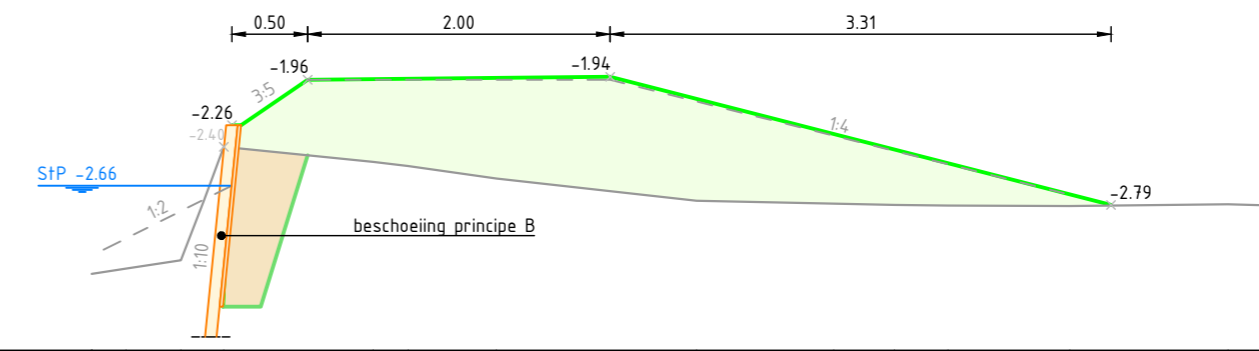

PROFIEL 13-09d

Schaal 1:50


| | | | | | | | | | | | | | |
|--------------------------|-------|-------|-------|-------|-------|-------|-------|-------|-------|-------|-------|-------|-------|
| Bestaande hoogte meting | -3.21 | -3.15 | -2.40 | -2.50 | -2.53 | -2.61 | -2.76 | -2.76 | -2.78 | -2.78 | -2.77 | -2.77 | -2.78 |
| Afstand t.o.v. beginpunt | 0.23m | 0.59m | 0.87m | 1.86m | 2.09m | 2.67m | 4.00m | 4.91m | 5.31m | 5.66m | 6.47m | 7.15m | 7.78m |

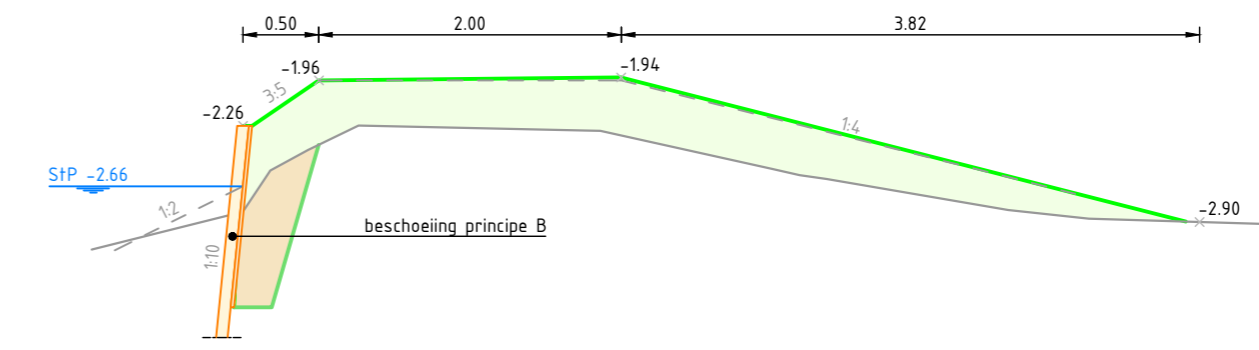

PROFIEL 13-10

Schaal 1:50


| | | | | | | | | | | |
|--------------------------|-------|-------|-------|-------|-------|-------|-------|-------|-------|-------|
| Bestaande hoogte meting | -2.83 | -2.42 | -2.26 | -2.29 | -2.54 | -2.61 | -2.82 | -2.87 | -2.87 | -2.87 |
| Afstand t.o.v. beginpunt | 1.00m | 1.43m | 1.76m | 3.26m | 4.49m | 4.86m | 6.06m | 6.59m | 7.15m | 7.78m |

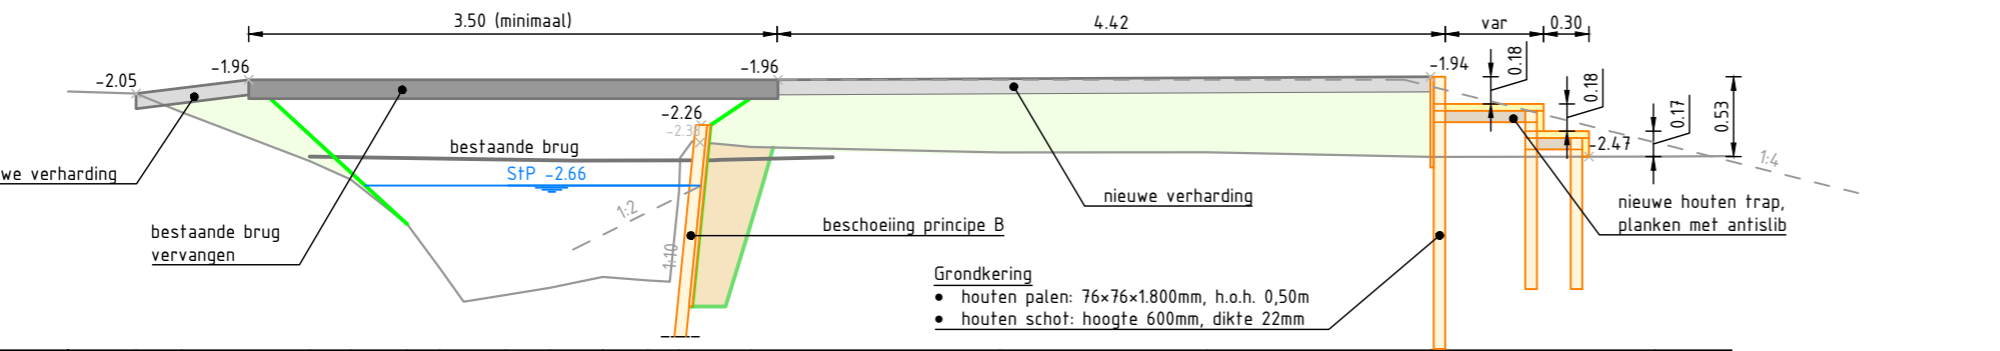

PROFIEL 13-08b

Schaal 1:50


| | | | | | | | | | | | | | | | | | |
|--------------------------|-------|-------|-------|-------|-------|-------|-------|-------|-------|-------|-------|-------|-------|-------|-------|--------|--------|
| Bestaande hoogte meting | -2.05 | -2.18 | -2.51 | -2.62 | -2.91 | -3.21 | -3.38 | -3.34 | -3.28 | -3.22 | -2.70 | -2.40 | -2.44 | -2.44 | -2.47 | -2.47 | -2.44 |
| Afstand t.o.v. beginpunt | 0.45m | 0.75m | 1.60m | 1.87m | 2.24m | 2.46m | 2.89m | 3.19m | 3.54m | 3.83m | 4.04m | 4.52m | 6.16m | 7.53m | 9.01m | 10.49m | 11.44m |

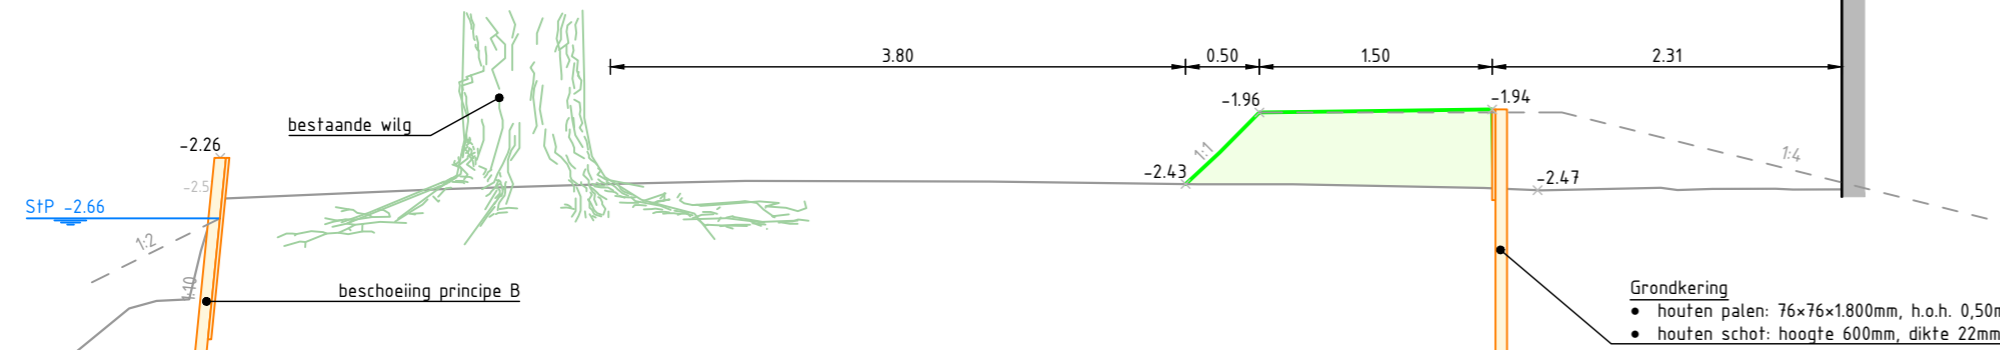

PROFIEL 13-08c

Schaal 1:50


| | | | | | | | | | | | | | | | |
|--------------------------|-------|-------|-------|-------|-------|-------|-------|-------|-------|-------|--------|--------|--------|--------|--------|
| Bestaande hoogte meting | -3.26 | -3.20 | -2.47 | -2.43 | -2.41 | -2.42 | -2.42 | -2.43 | -2.44 | -2.44 | -2.46 | -2.47 | -2.46 | -2.46 | -2.47 |
| Afstand t.o.v. beginpunt | 0.46m | 0.80m | 2.46m | 3.68m | 4.48m | 6.09m | 7.47m | 8.00m | 9.36m | 9.74m | 10.53m | 10.87m | 11.29m | 11.29m | 11.73m |

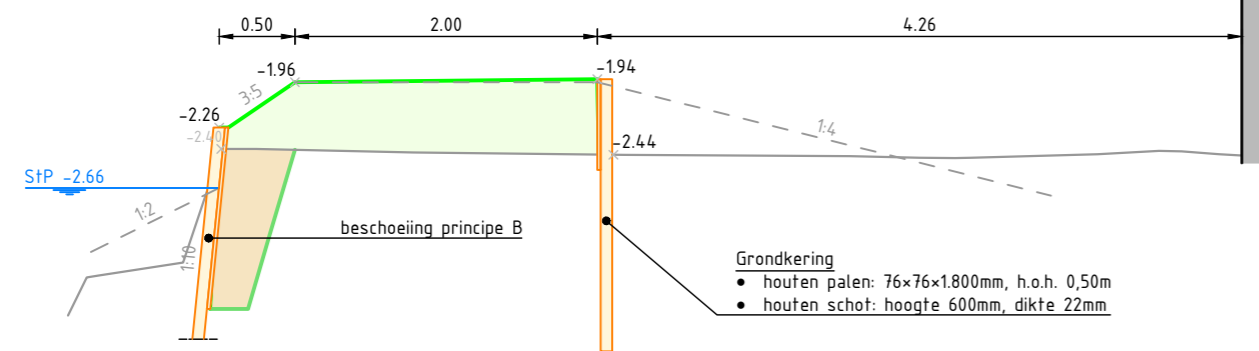

PROFIEL 13-09a

Schaal 1:50

| | | | | | | | | | | | |
|--------------------------|-------|-------|-------|-------|-------|-------|-------|-------|-------|-------|-------|
| Bestaande hoogte meting | -3.15 | -2.40 | -2.40 | -2.42 | -2.44 | -2.45 | -2.46 | -2.46 | -2.44 | -2.44 | -2.44 |
| Afstand t.o.v. beginpunt | 0.76m | 1.01m | 1.24m | 2.28m | 3.68m | 5.17m | 5.63m | 5.87m | 6.81m | 7.21m | 7.61m |

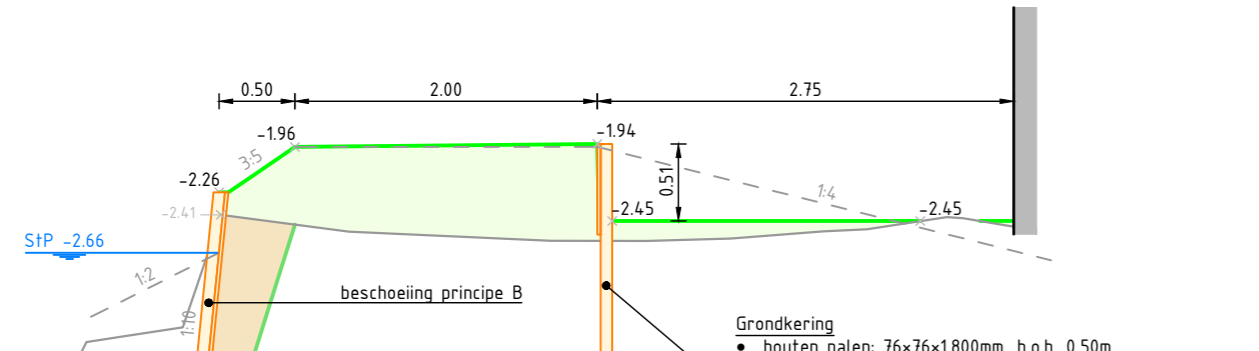

PROFIEL 13-09b

Schaal 1:50

| | | | | | | | | | | | |
|--------------------------|-------|-------|-------|-------|-------|-------|-------|-------|-------|-------|-------|
| Bestaande hoogte meting | -3.22 | -3.15 | -2.41 | -2.52 | -2.58 | -2.58 | -2.57 | -2.52 | -2.50 | -2.43 | -2.49 |
| Afstand t.o.v. beginpunt | 0.34m | 0.76m | 1.01m | 1.86m | 3.19m | 3.83m | 4.38m | 4.99m | 5.28m | 5.77m | 6.25m |

| | | | |
|---|---|---|----------------------------|
| NOOR | OPDRACHTGEVER | HOOFDVERANTWOORDELIJKE | DATEER |
| | | | |
| | | Sector: Projectmanagementbureau (PMB) Team: - Contact adres: POSTBUS 3061, 2601 DB, DELFT www.hhdelfland.nl | |
| 701963 - Cluster Berkel - BGO 2020 | | | |
| Locatie: | Kadevaknr. 13, Trajectnr. Cluster-2b | | |
| Onderwerp: | Buitengewoon Onderhoud regionale waterk. 2020 | | |
| Soort tek.: | Bewonerstekening Rodenrijseweg 585 (doorsneden) | | |
| Status: | 3e bewonersgesprek | | |
| Getekend: | Jan van Zetten | Datum: | 30-10-2017 |
| Gecontroleerd: | René Remmink | Datum: | 30-10-2017 |
| Projectleider: | Rick Kasbergen | Datum: | 30-10-2017 |
| Opdrachtgever: | HH Delfland | Schaal: | zie tek. |
| | | Formaat: | A3 |
| | | Contractnr.: | 701963 |
| | | Prj-nr.: | 701963 |
| | | Archiefnr.: | 701963-B3-13-Roden_585_dsn |