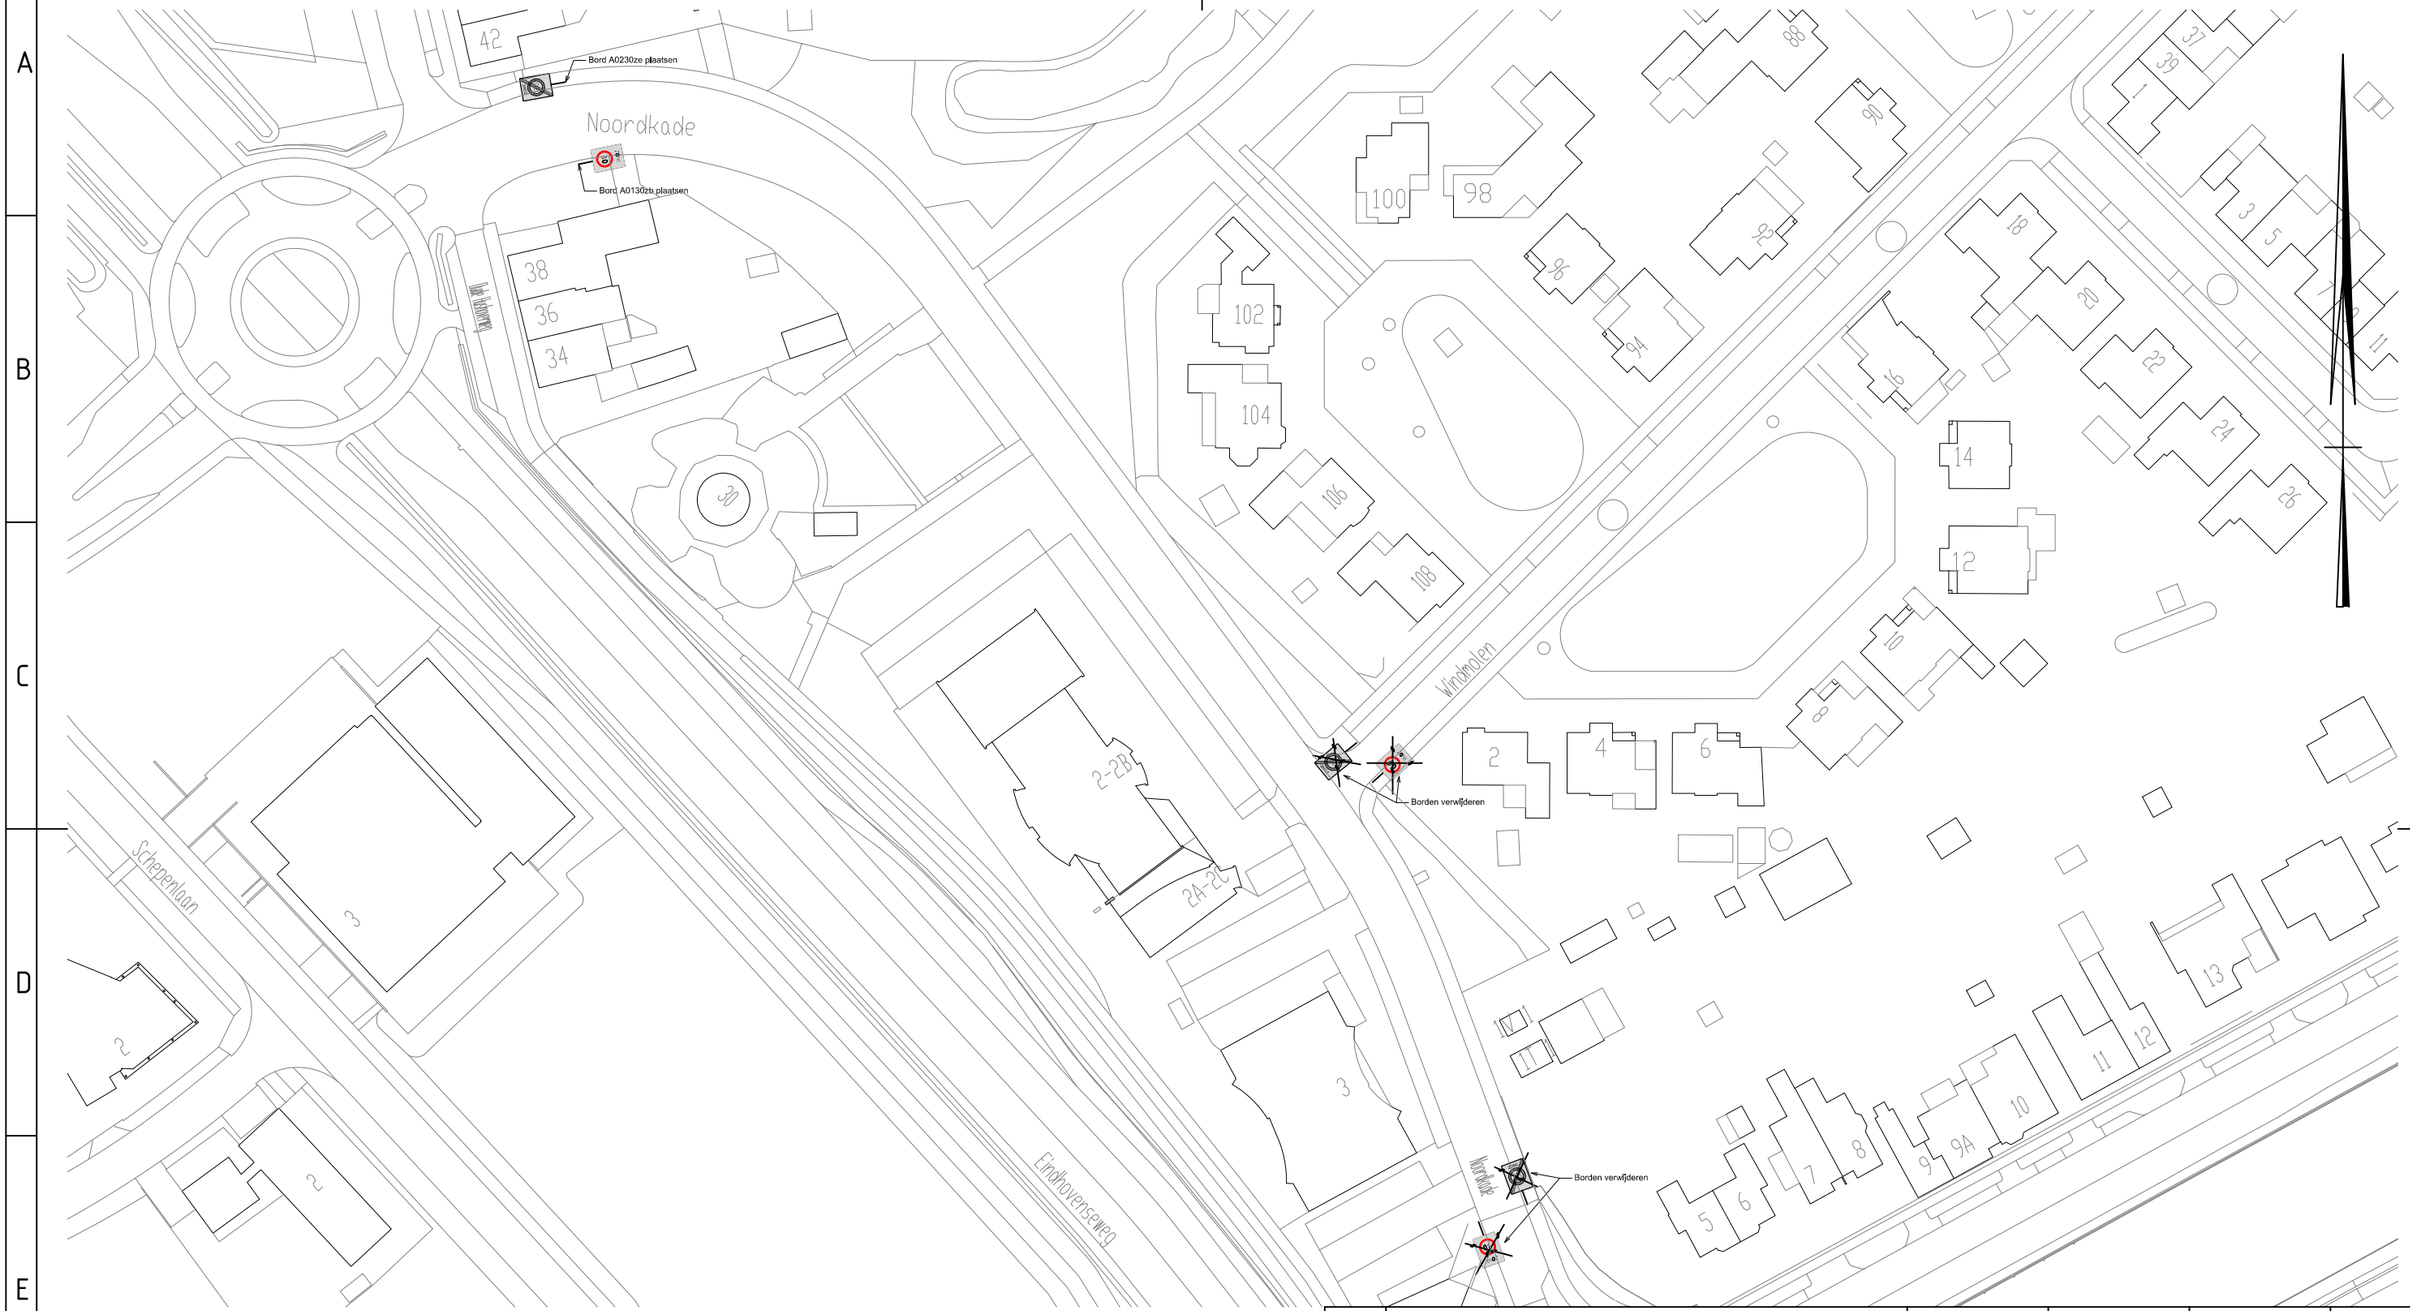

Bord A0130zb

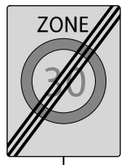

Bord A0230ze

revisie	omschrijving	getekend	gecontroleerd	akkoord	datum
2					
1					
0	Eerste uitgave	B. Tuerlings	J. Feld	J. Feld	23-01-2018

opdrachtgever
Gemeente Weert

GEMEENTE WEERT

project
Bebording

omschrijving
Noordkade, uitbreiden 30 km/zone
Borden A0130zb en A0230ze plaatsen
Borden A0130zb en A0230ze verwijderen

Royal HaskoningDHV
Enhancing Society Together
HaskoningDHV Nederland B.V.
Transport and Planning

documentstatus: definitief
documentversie: 0

formaat	schaal	fase	bladnr.	van	projectnummer / tekeningnummer
A3	1:1000	vkb	01	01	BD8240-100-100_1158_SO-669

Filename: C:\Box Sync\BD8240 Deitscheffingen Weert\BD8240 Team\BD8240 Technical Data\CAD Kader