


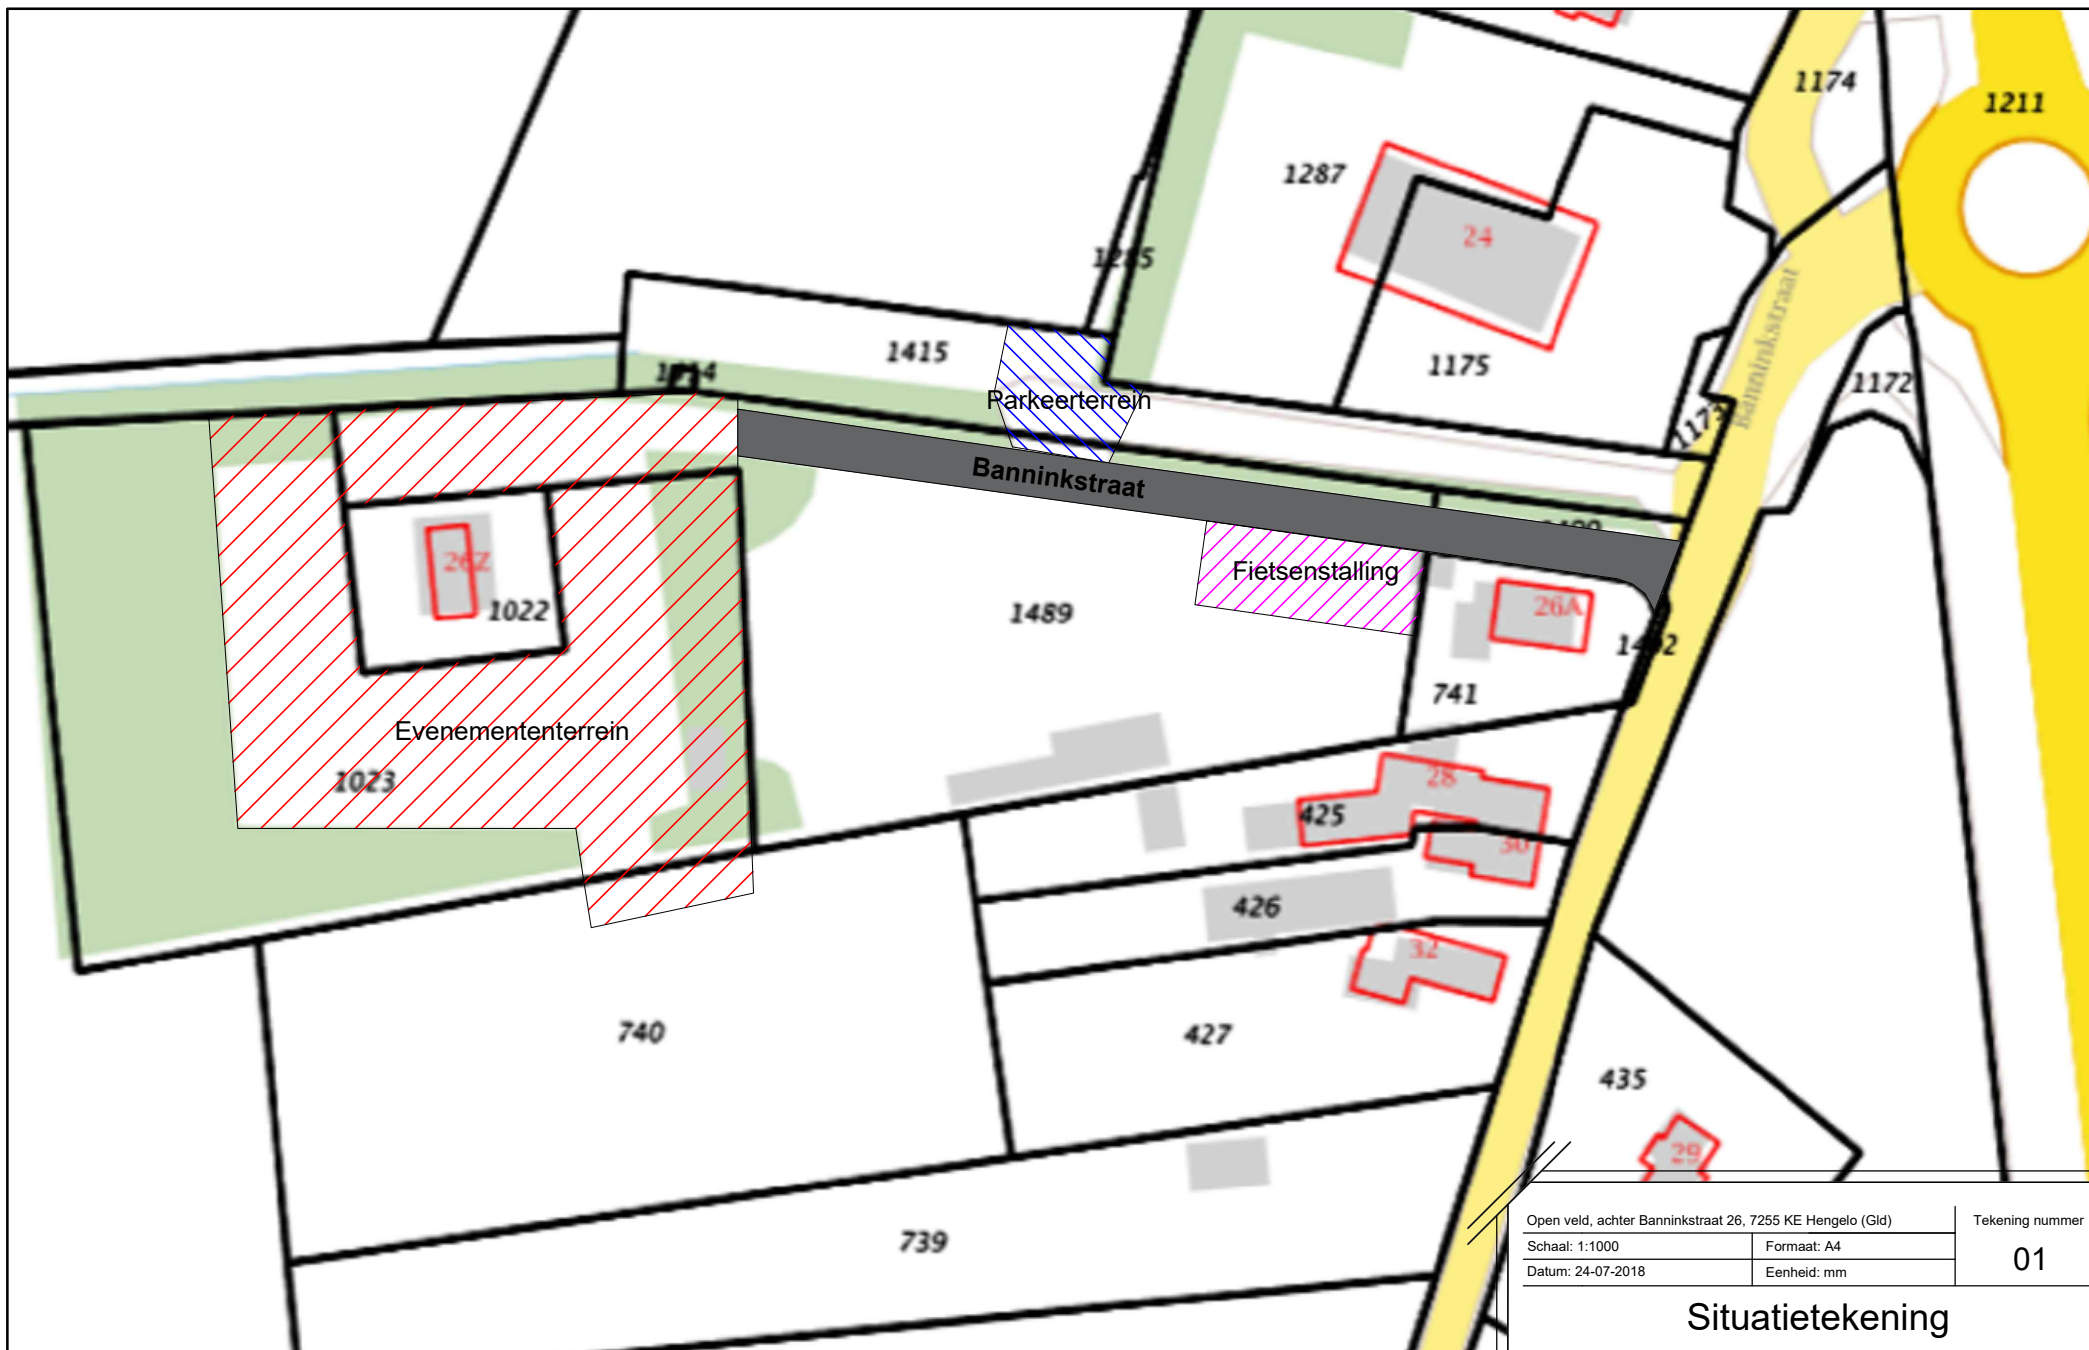

Open veld, achter Banninkstraat 26, 7255 KE Hengelo (Gld)		Tekening nummer 01
Schaal: 1:1000	Formaat: A4	
Datum: 24-07-2018	Eenheid: mm	

Situatietekening