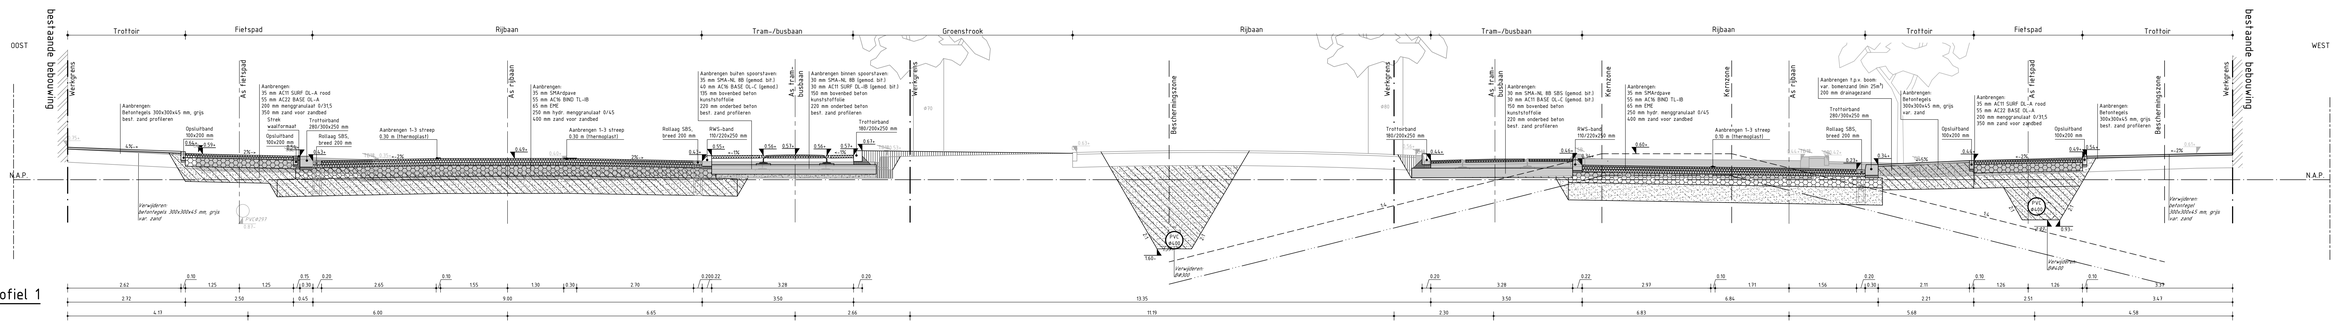

Dwarsprofiel 1
Schaal 1:50

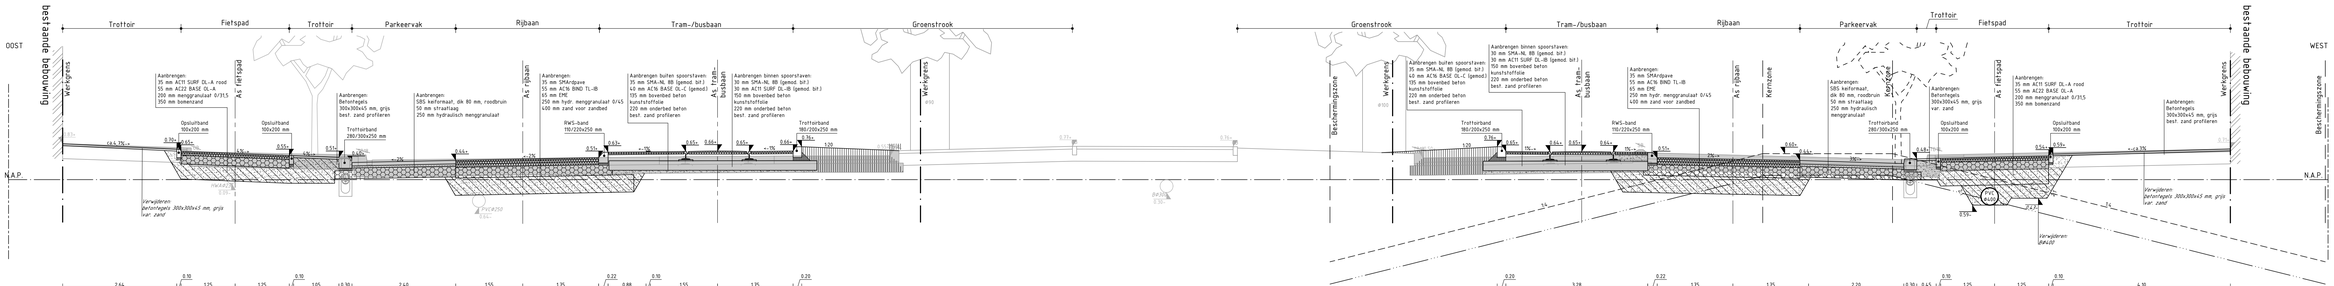

Dwarsprofiel 2
Schaal 1:50

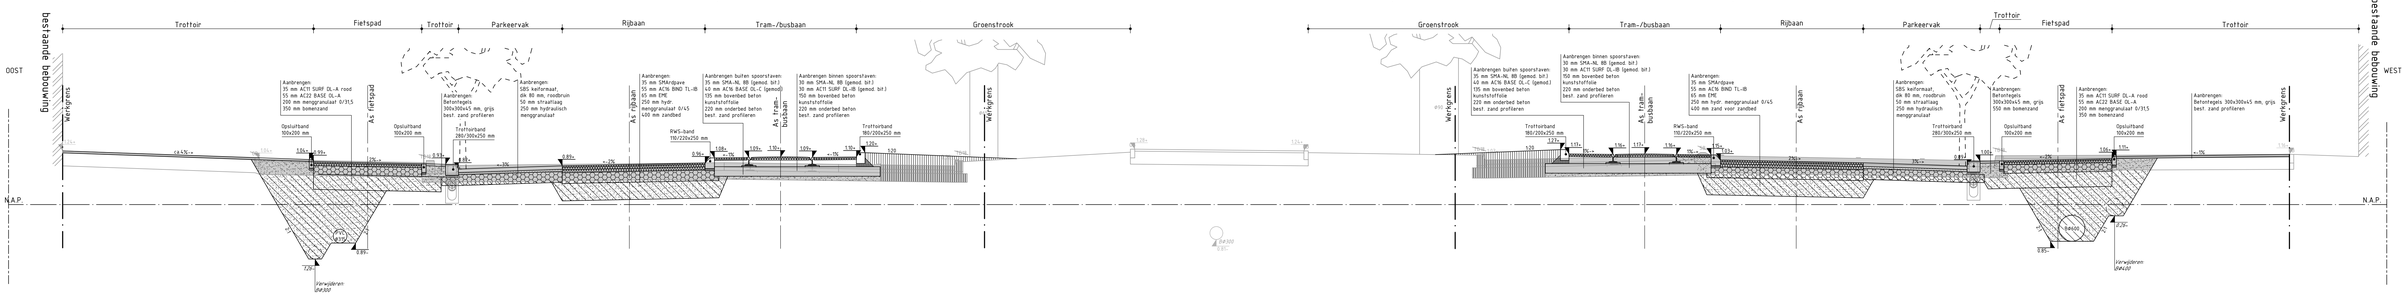

Dwarsprofiel 3
Schaal 1:50

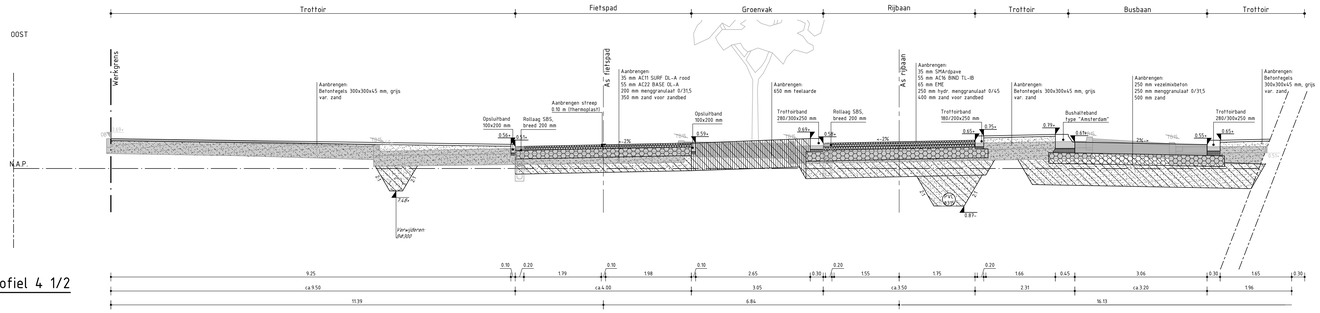

Dwarsprofiel 4 1/2
Schaal 1:50

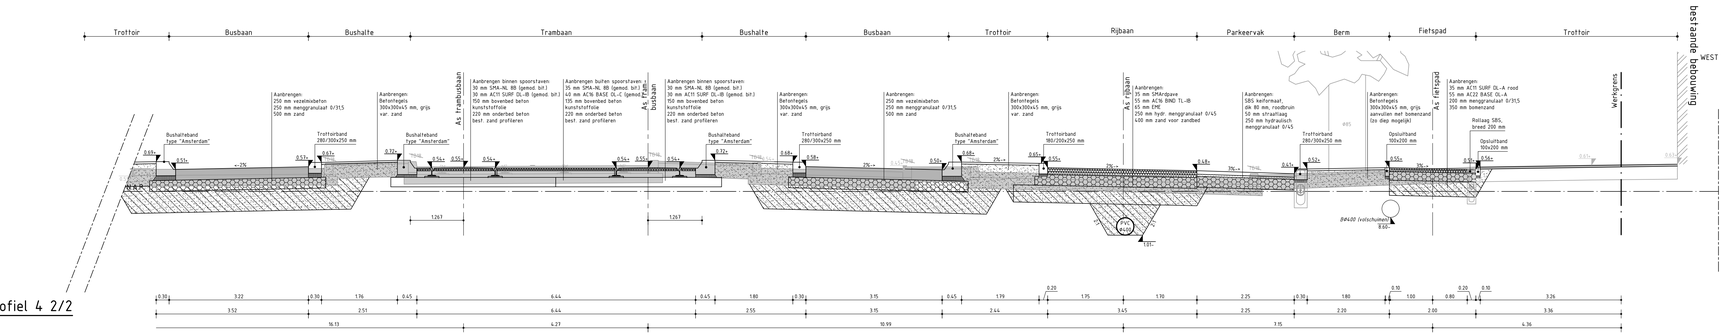

Dwarsprofiel 4 2/2
Schaal 1:50

Verklaring

- Profielijn nieuwe situatie
- Profielijn bestaande situatie
- N.A.P.-lijn
- Werkgrens
- Grondwaterstand
- Afbreeklijn
- As weg/fietspad/trambaan
- Voorstel referentie kruinlijn leggerprofiel waterkering
- Voorstel leggerprofiel secundaire waterkering
- 0.45 Ontwerphoogte

TB/15	Bestaande trottoirband 180/15x250mm handhaven
TB/18	Bestaande trottoirband 180/200x250mm handhaven
RB	Bestaande RWS-band 115x225mm handhaven
OB	Bestaande opsluitband 100x200mm handhaven
GB	Bestaande gazonband 100x200mm handhaven
SB	Bestaande scheidingsband handhaven
TB/15	Bestaande trottoirband 130/15x250mm opbreken
TB/18	Bestaande trottoirband 180/200x250mm opbreken
RB	Bestaande RWS-band 115x225mm opbreken
OB	Bestaande opsluitband 100x200mm opbreken
GB	Bestaande gazonband 100x200mm opbreken
SB	Bestaande scheidingsband opbreken

- Ontgraven
- Aanvullen met grond
- Teelaarde
- Zand voor zandbed
- Straatzand
- Drainagezand
- Bomenzand
- Stelspecie/steunzug
- Asfaltverharding
- Betonverharding
- Hydraulisch menggranulaat
- Verwijderen bestaande verharding

Overzicht DO-tekeningen

10.01 t/m 10.05	- Bekaring
50.01 t/m 50.05	- Inrichting en verhardingen
60.01	- Markering bebording
70.01 t/m 70.02	- Dwarsprofielen
75.01	- Langsprofielen
90.01 t/m 90.05	- Groenplan
120.01 t/m 120.05	- Integrale tekening alle disciplines

Opmerkingen

Maatvoering in meters, tenzij anders aangegeven
Hoogtematen in meters t.o.v. NAP

Situatie

PROJECTOMSCHRIJVING
Reconstructie Amstelveenseweg
OPDRACHTGEVER
Gemeente Amsterdam
TEKENING OMSCHRIJVING
Dwarsprofielen 1 t/m 4 - Blad 1 van 2
ONDERDEEL
-
PROJECTFASE
Definitief Ontwerp

STATUS	DATUM	VERSIE	SCHAAL	TEK. NO.
Released	27-3-2018	A	1:50	70
PROJECTNUMMER	AUTEUR	VRIJGAVE	FORMAAT	BLAD NO.
INF1727601	AOU	BRR	A0+	01

DURA VERMEER
Waarmaken van ambities

Contact:
Dura Vermeer Infra Regio Noord West
Hoofdvestiging
2542 DA DEN HAAG
Postbus 228
2160 AE HEEMSTEDE

© AUTEURSRECHT VOORBEHOUDEN

D.B.D. 2.0.0.0.17-0.0.0.