


Gehandicapten pp Beukenhof 60

Subtitel

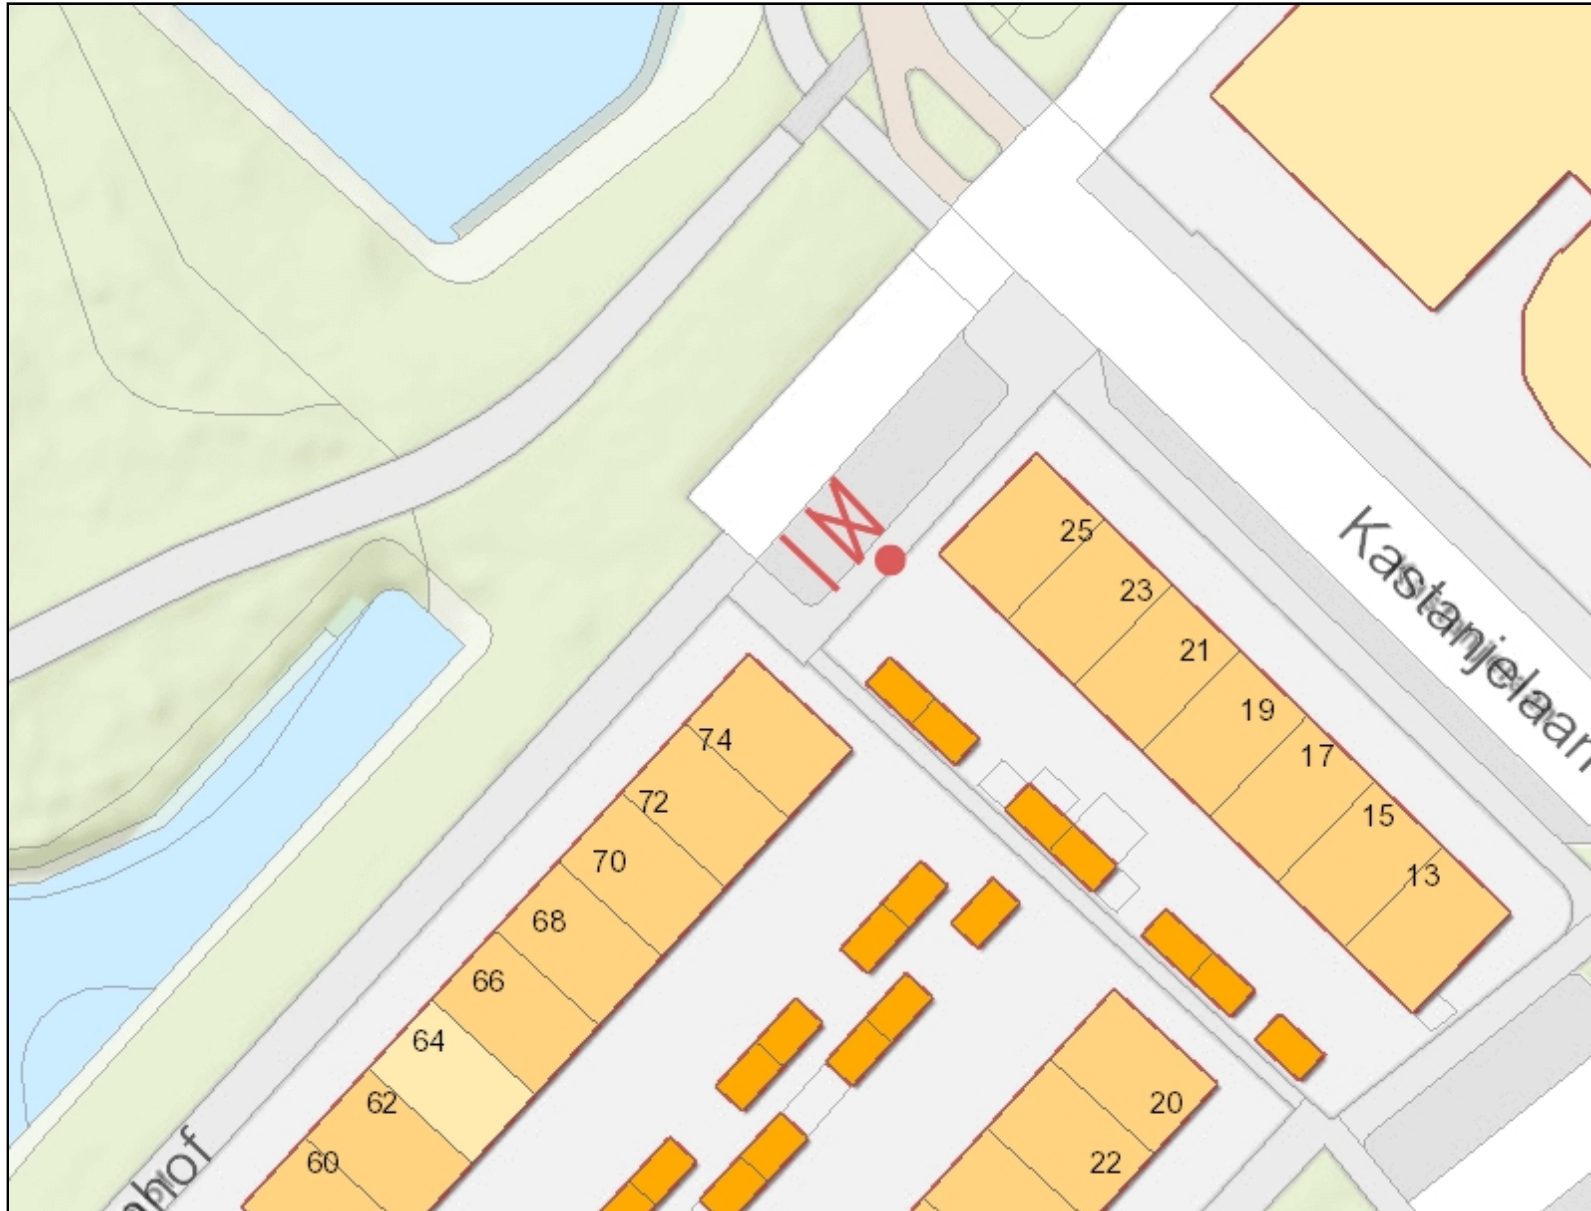

Legenda

- Adresseerbaarobject
- Ligplaats
- Verblijfsobject
 - Verblijfsobject buiten gebruik
 - Verblijfsobject gevormd
 - Verblijfsobject in gebruik
 - Verblijfsobject in gebruik (niet ingemeten)
- Standplaats
- Pand
 - Bouw gestart
 - Bouwvergunning aangevraagd
 - Bouwvergunning verleend
 - Pand buiten gebruik
 - Pand in gebruik
 - Pand in gebruik (niet ingemeten)
 - Sloopvergunning verleend
- BGT Lijnobjecten
 - Overige Topografie
 - Pand

Auteur: Auteur

Datum: 07-08-2018

Schaal: 1:500