


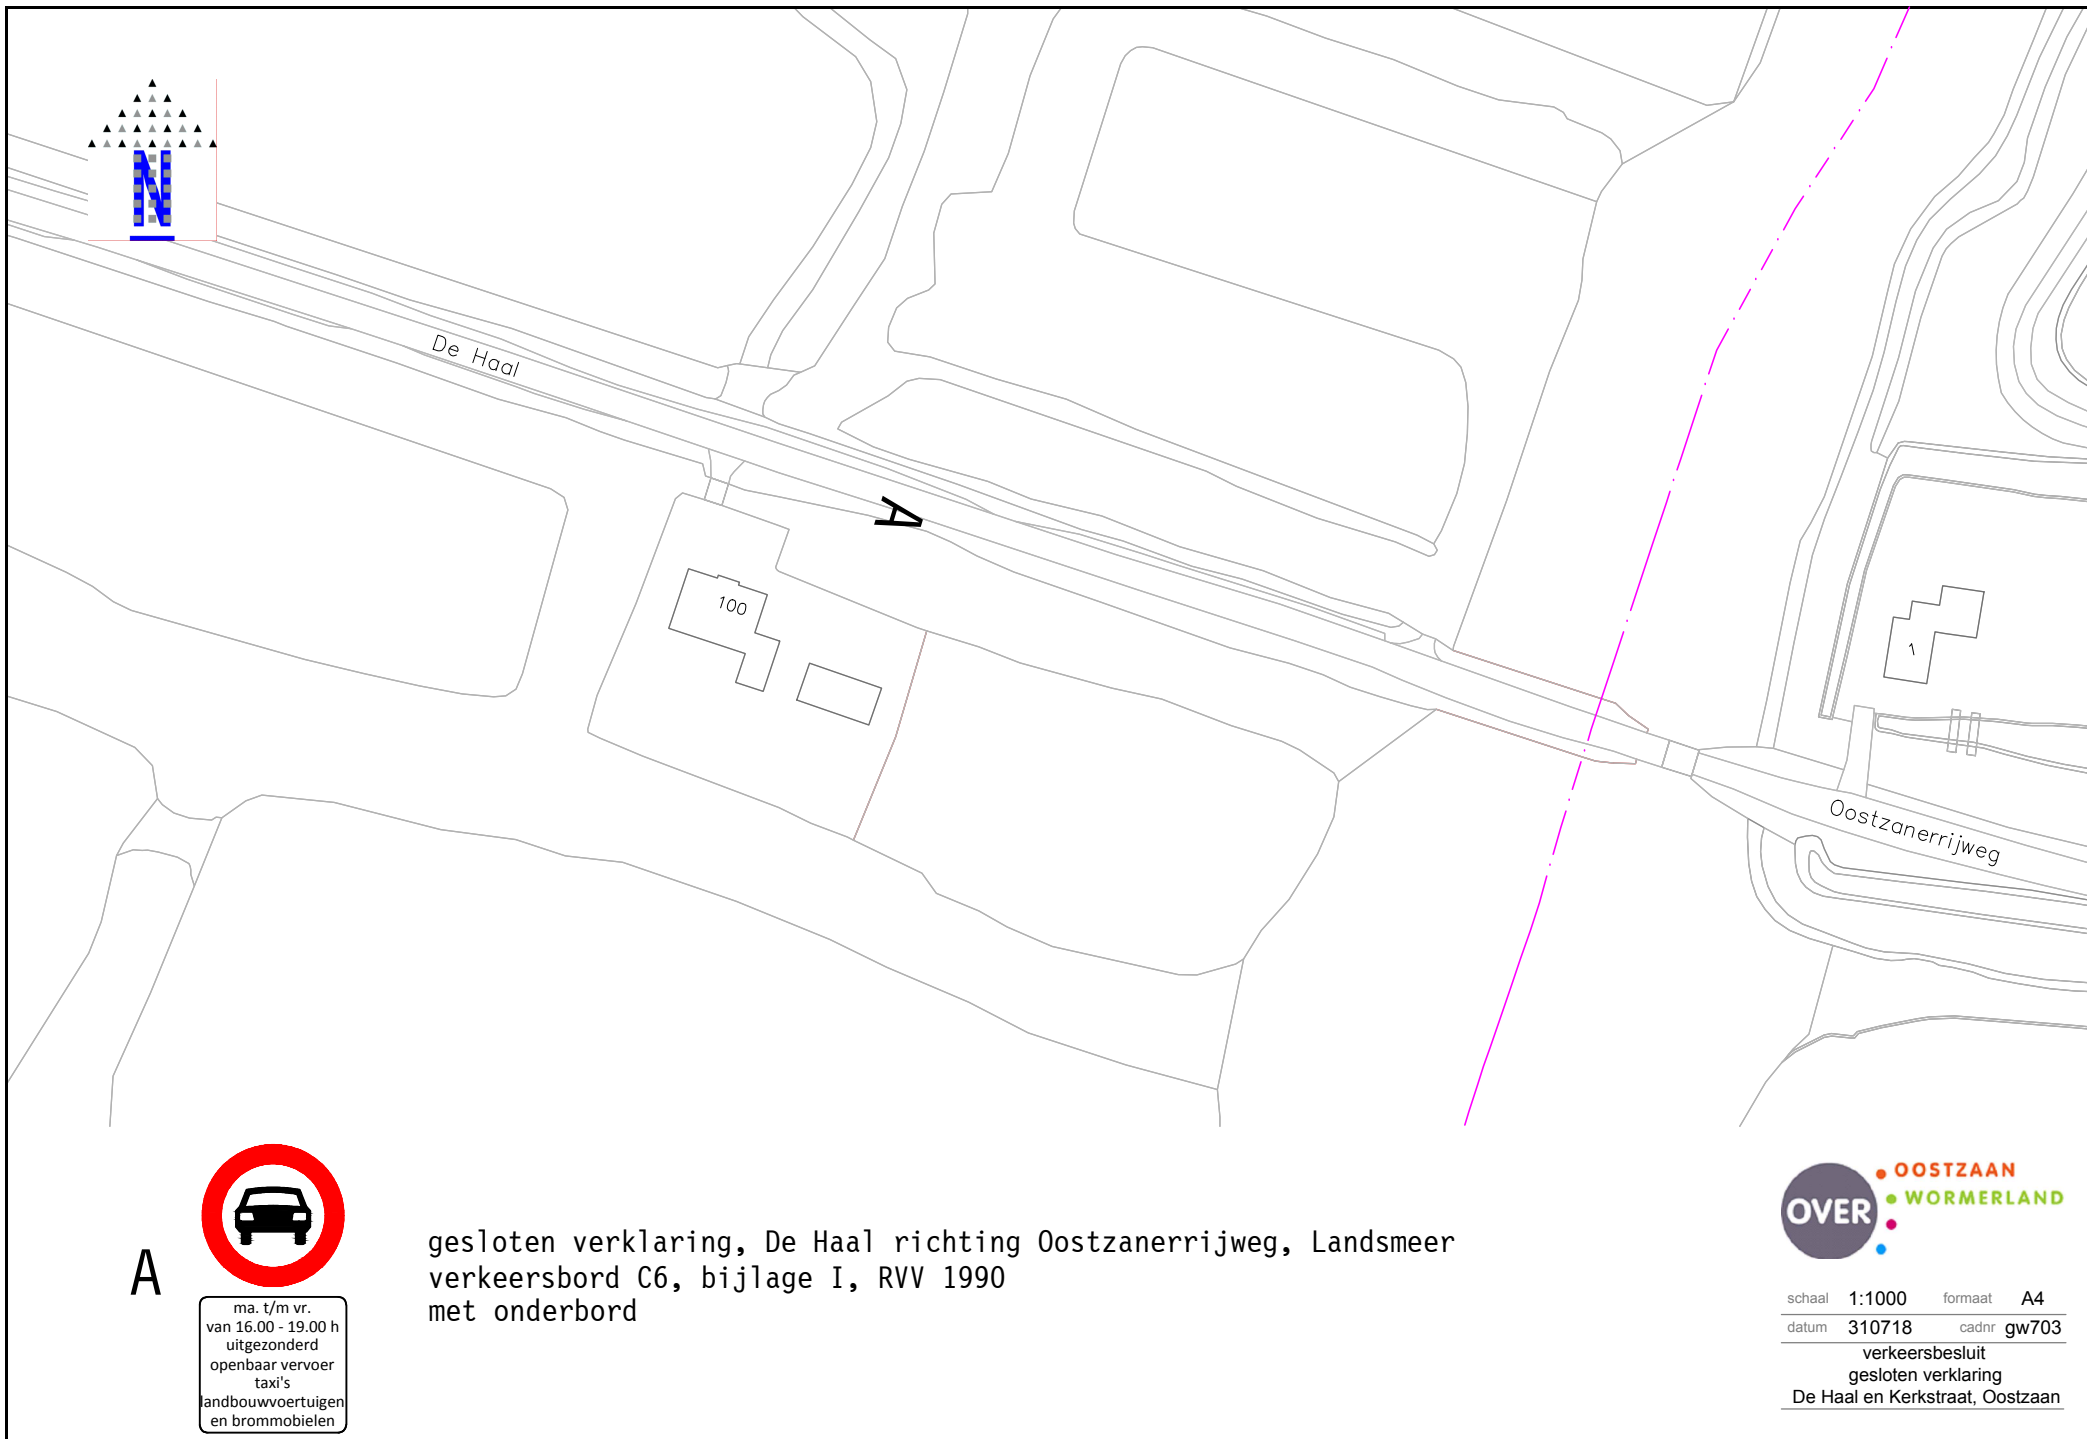

A



ma. t/m vr.
van 16.00 - 19.00 h
uitgezonderd
openbaar vervoer
taxi's
landbouwvoertuigen
en brommobielen

gesloten verklaring, De Haal richting Oostzanerrijweg, Landsmeer
verkeersbord C6, bijlage I, RVV 1990
met onderbord



schaal	1:1000	formaat	A4
datum	310718	cadnr	gw703
verkeersbesluit gesloten verklaring De Haal en Kerkstraat, Oostzaan			