


blad nr.	omschrijving	datum getekend	datum gewijzigd				
			-A-	-B-	-C-	-D-	-E-
01	Stabiliteitswand	20-04-2018	31-05-2018				
02	Stabiliteitswand wapening	20-04-2018	31-05-2018				

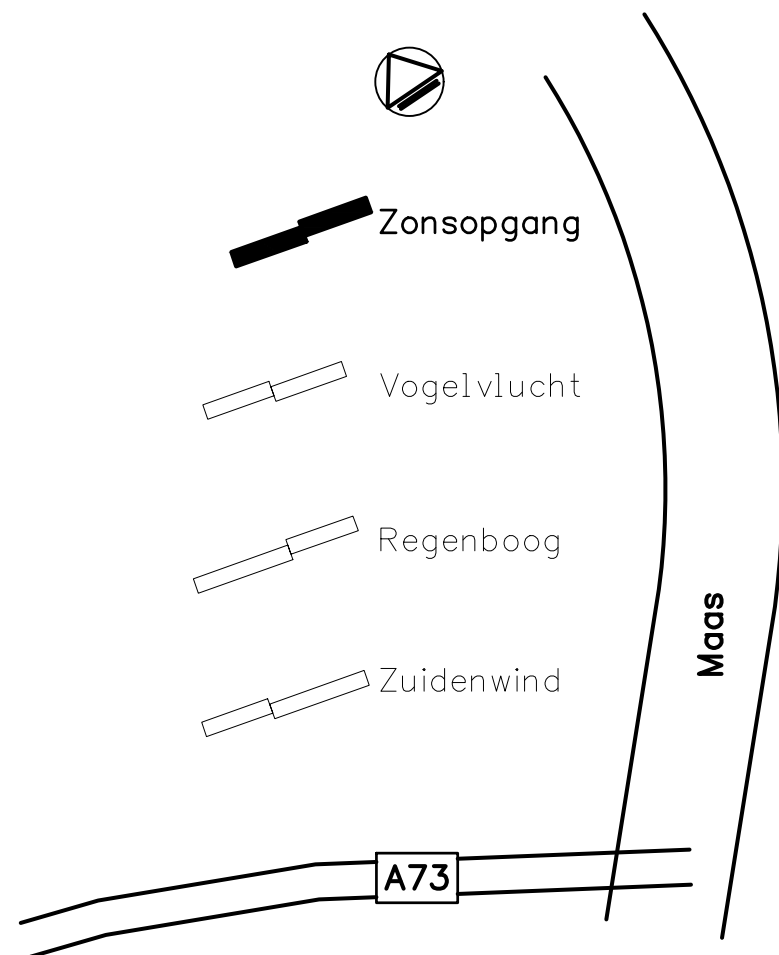

algemene betongegevens:

van toepassing:
NEN-EN 1992

kwaliteit : C30/37
milieuclassificatie : XC1


staalkwaliteit : B500B

dekking balken:

dekking vloeren:

dekking kolommen:

dekking wanden:

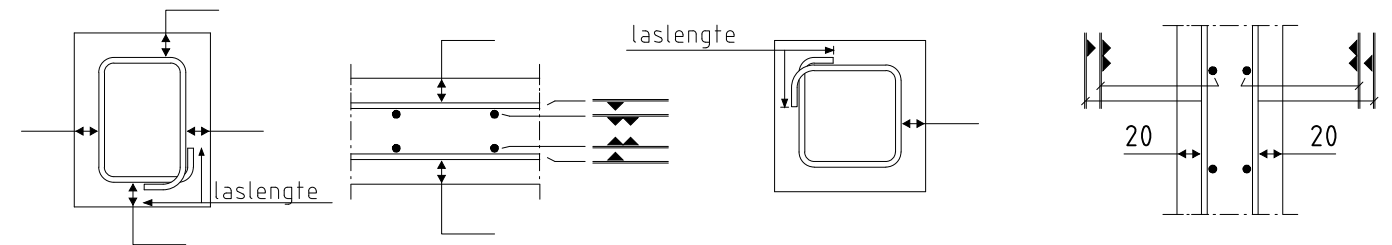

De dekking dient minimaal gelijk te zijn aan de staafdiameter.
Indien de staven groter dan $\phi 25$ zijn, dient de dekking minimaal 1,5x de staafdiameter te zijn.

Betonkwaliteit: C30/37 lastlengte wapening:

diameter:	lastlengte:	diameter:	lastlengte:
$\phi 6$	650mm	$\phi 16$	900mm
$\phi 8$		$\phi 20$	1100mm
$\phi 10$		$\phi 25$	1300mm
$\phi 12$		$\phi 32$	

lassen niet toegestaan op de volgende plaatsen:

- bovenwapening boven de steunpunten c.q. balkkruisingen.
- onderwapening tussen de steunpunten c.q. balkkruisingen

ALLE MATEN IN HET WERK TE CONTROLEREN

wijz. A 31-05-2018 Opm. architect + aannemer verwerkt, definitief

datum 20-04-2018

fase WERK

status Definitief

Van Rossum Raadgevende Ingenieurs bv
Amsterdam

ir. D.J. Kluit c.i.
ir. A.G. van der Sluis c.i.

Postbus 37290
1030 AG Amsterdam
tel. 020 - 615 37 11

amsterdam@vanrossumbv.nl
www.vanrossumbv.nl

VAN ROSSUM RAADGEVENDE
INGENIEURS

project

Molenbossen

Blerick

architect

Hans van Heeswijk Architecten

Amsterdam

opdrachtgever

Antares

Stabiliteitswand
Vorm + Wapening
Zonsopgang

schaal

1:50

formaat

A3

order




8373

projectleider

ing. T. Pessel
gefekend
R. Runderkamp

acc.

bouwdeel fase niveau volgnr.
 WE 0 0 W 3 1

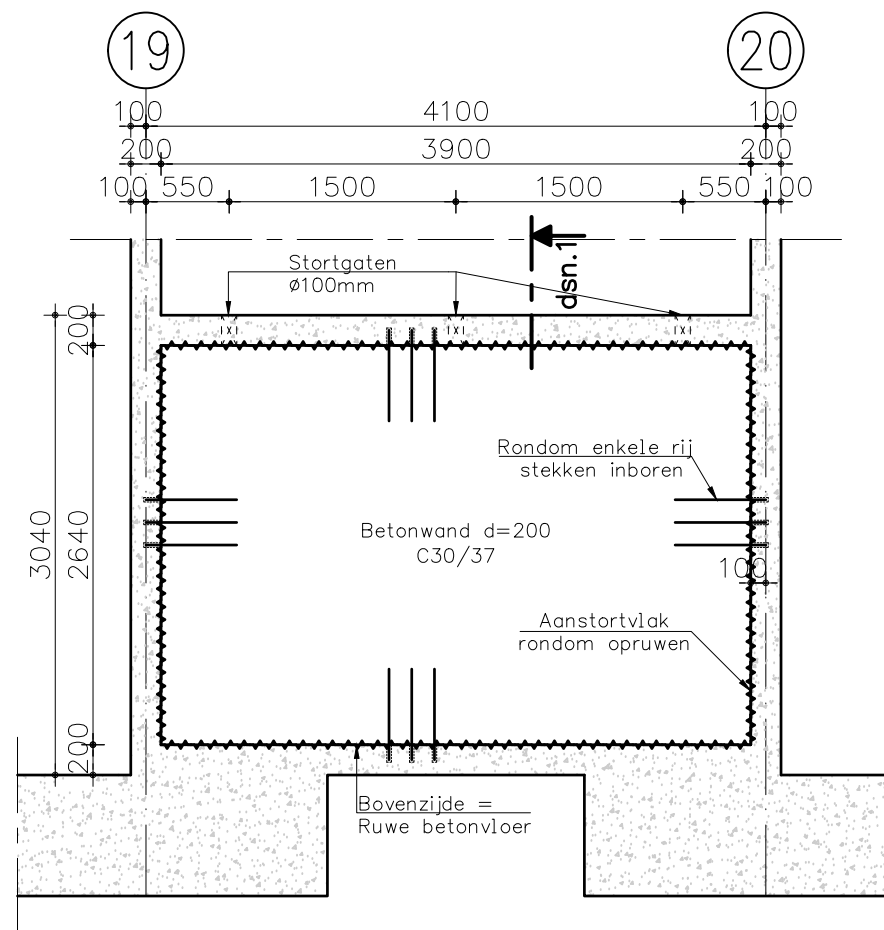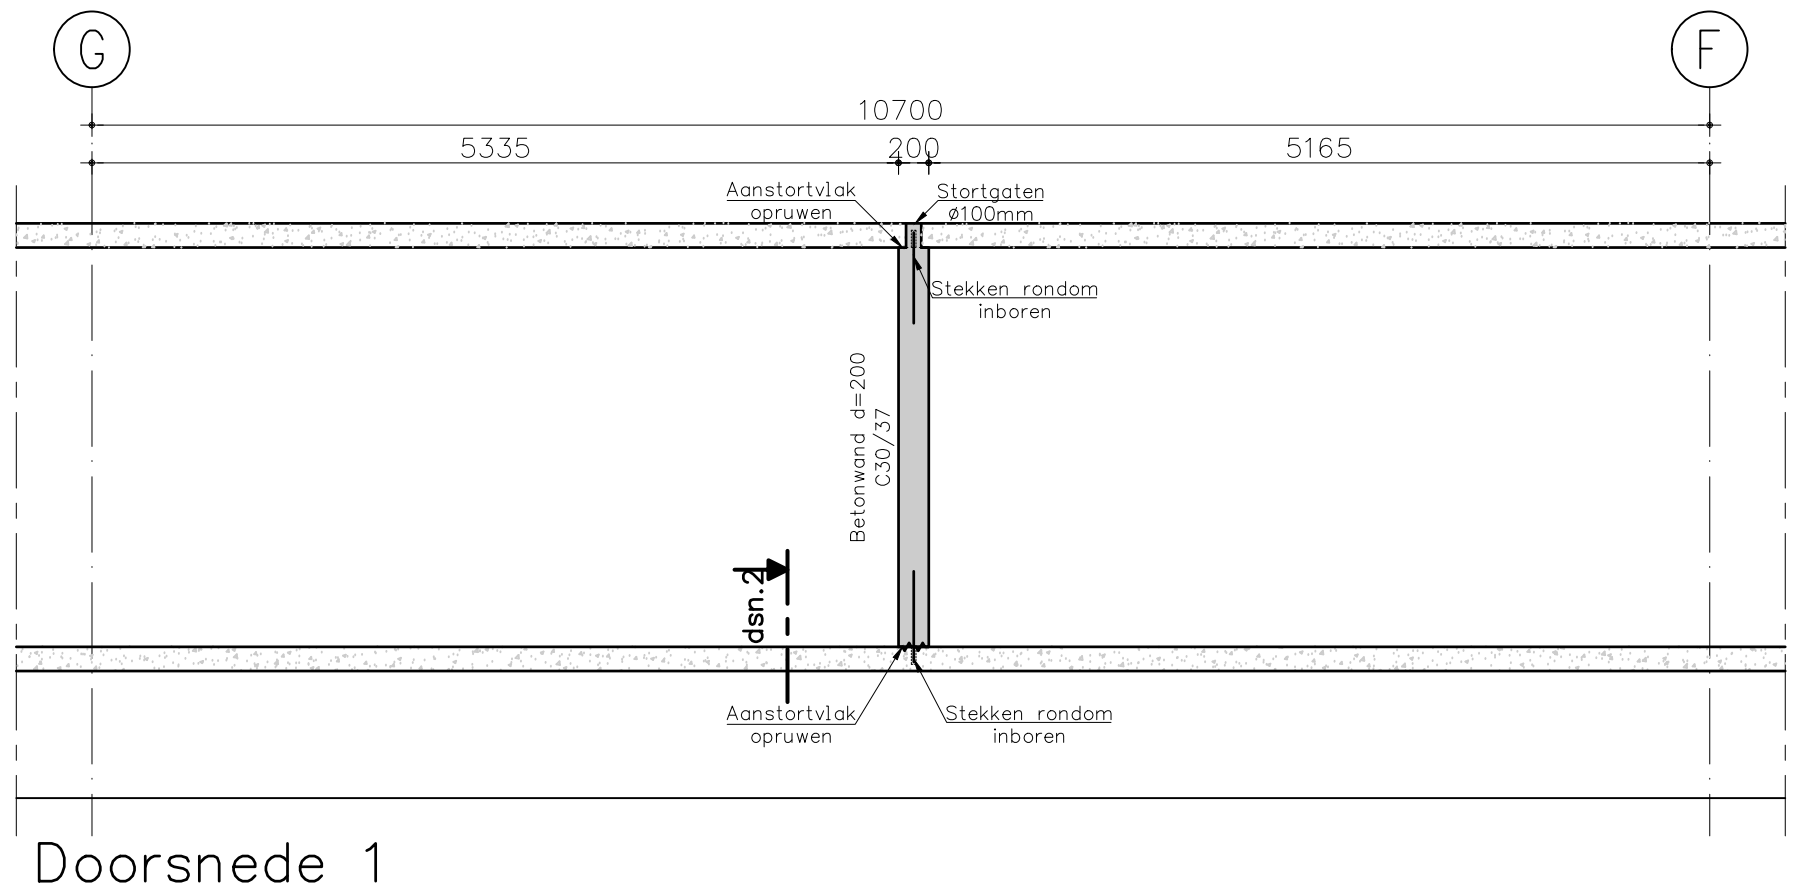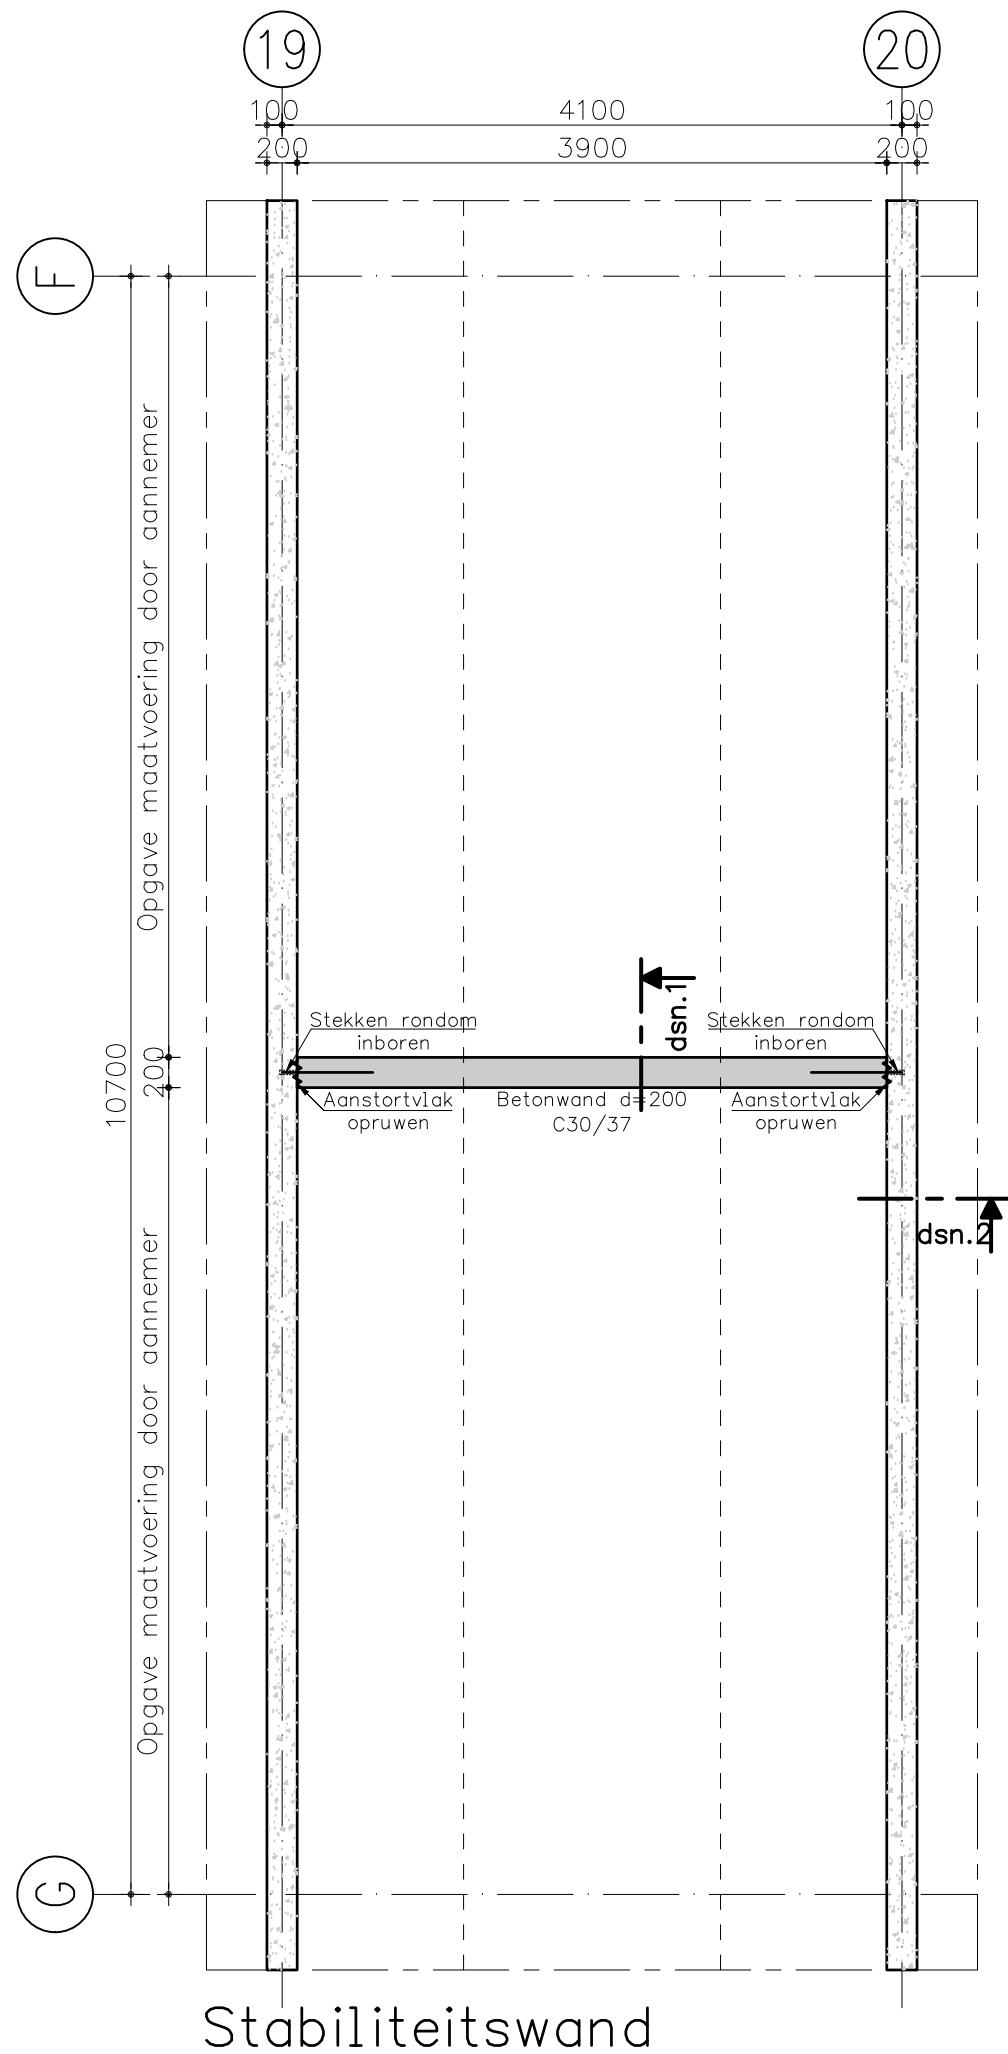


Betonkwaliteit:	C30/37
Milieuklasse:	XC1
Dekking:	20mm

schaal 1:50 datum 20-04-2018 wijz. A: 31-05-2018


VAN ROSSUM
RAADGEVENDE
INGENIEURS

Stabiliteitswand Vorm


order 8373 tekeningnummer WE00W31w bladnr. 01

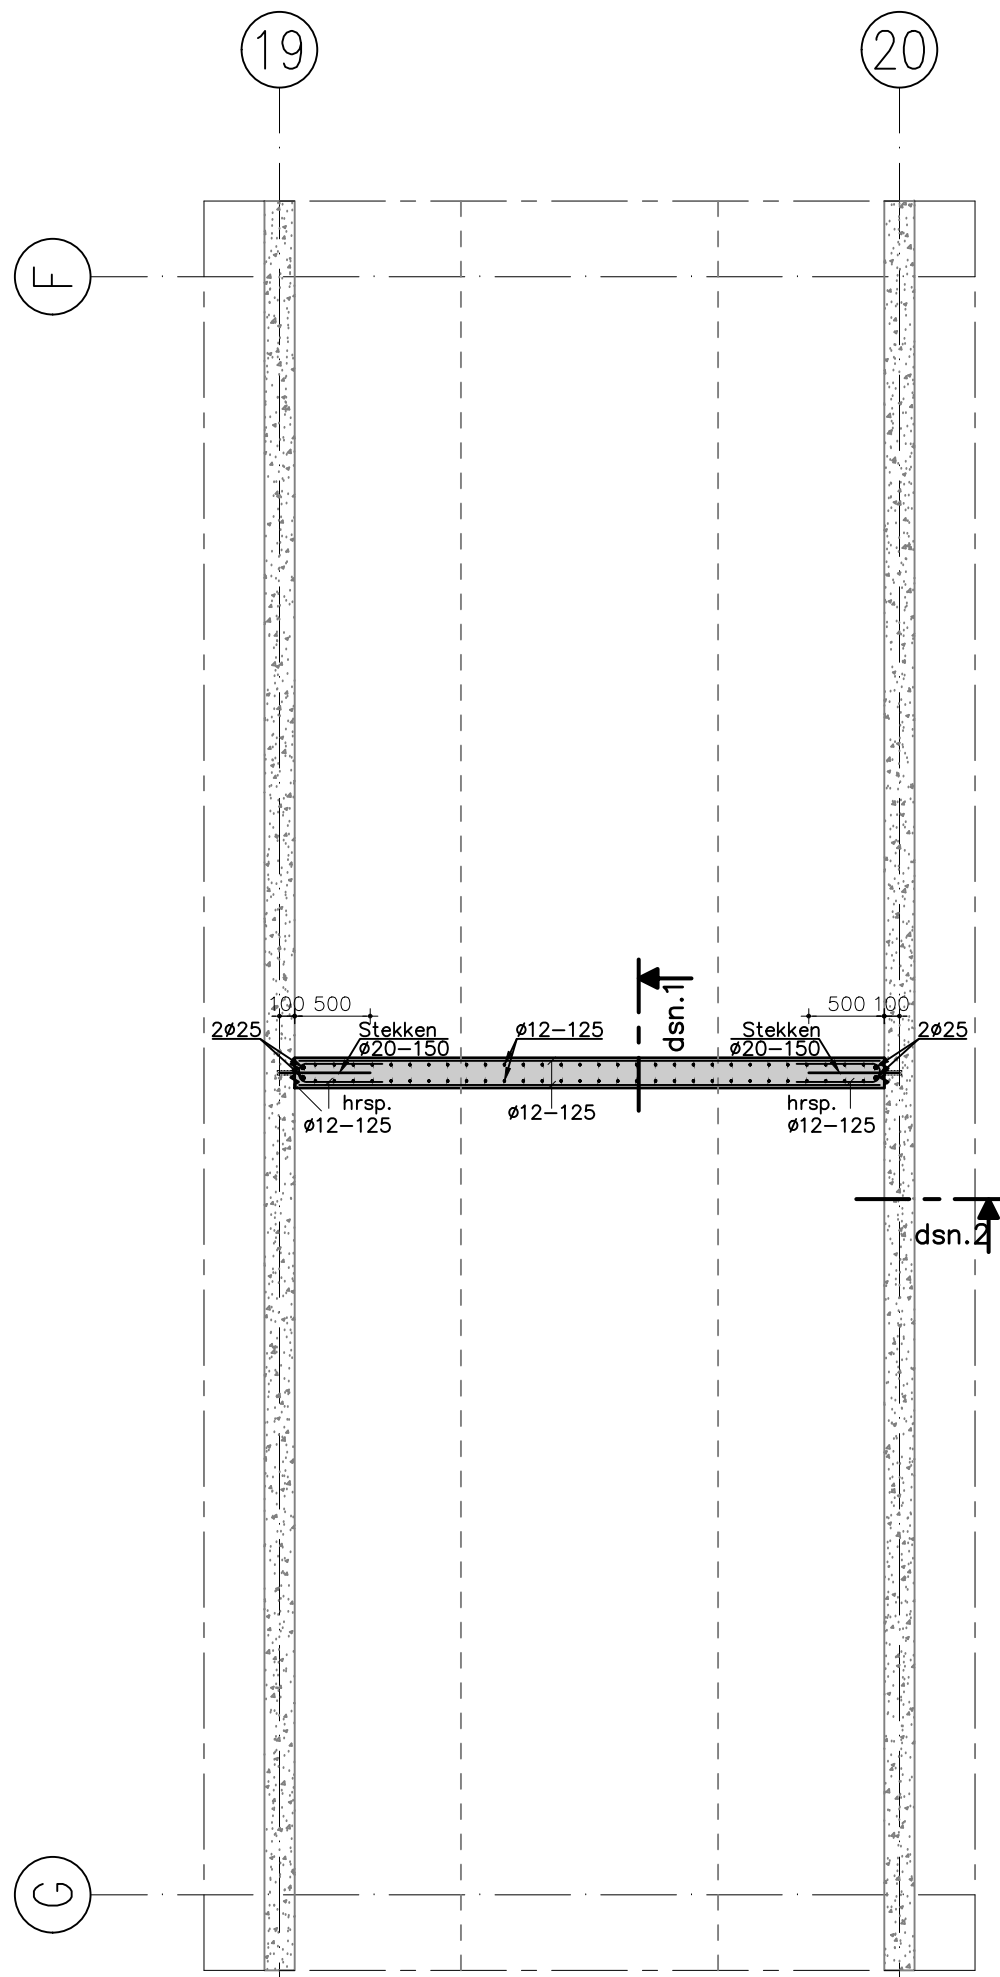

Stabiliteitswand

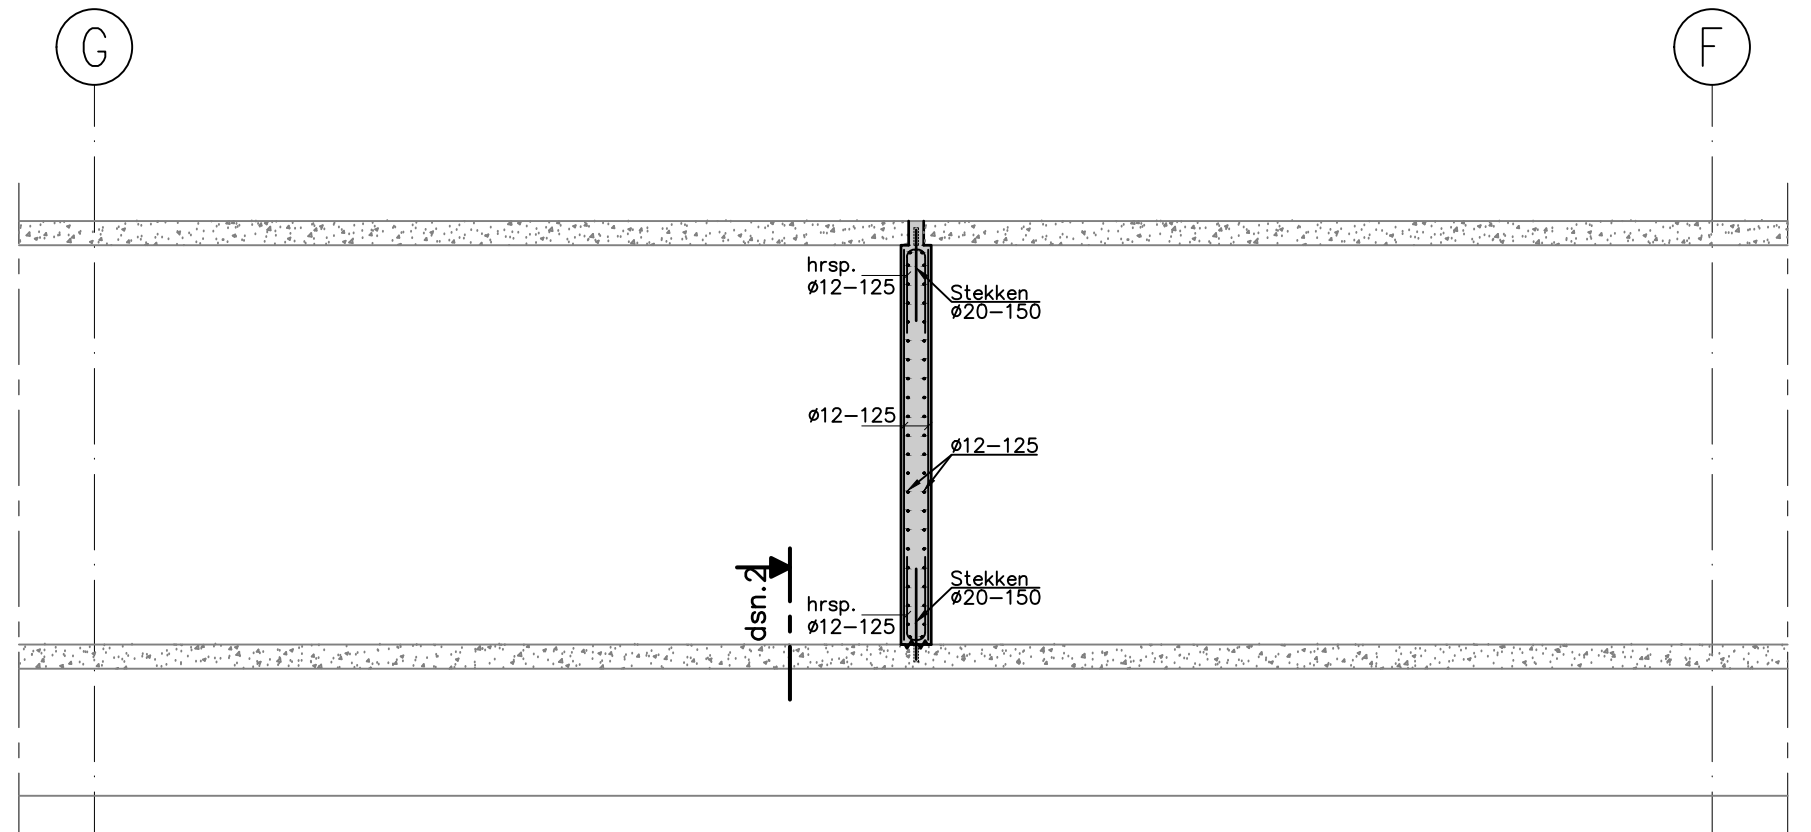

Doorsnede 1

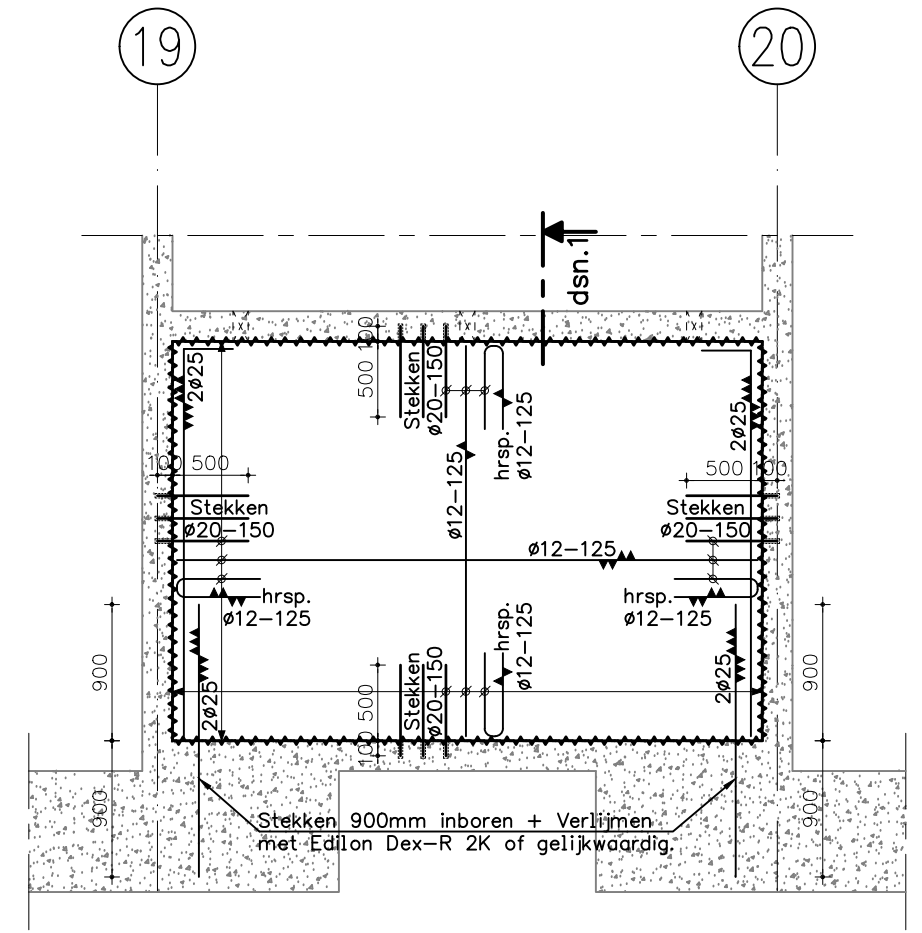

Doorsnede 2

Betonkwaliteit:	C30/37
Milieuklasse:	XC1
Dekking:	20mm

schaal 1:50 datum 20-04-2018 wijz. A: 31-05-2018

VAN ROSSUM RAADGEVENDE INGENIEURS

Stabiliteitswand wapening

order 8373 tekeningnummer WE00W31w bladnr. 01