


blad nr.	omschrijving	datum getekend	datum gewijzigd					
			-A-	-B-	-C-	-D-	-E-	
01	Begane grond	20-04-2018	31-05-2018					

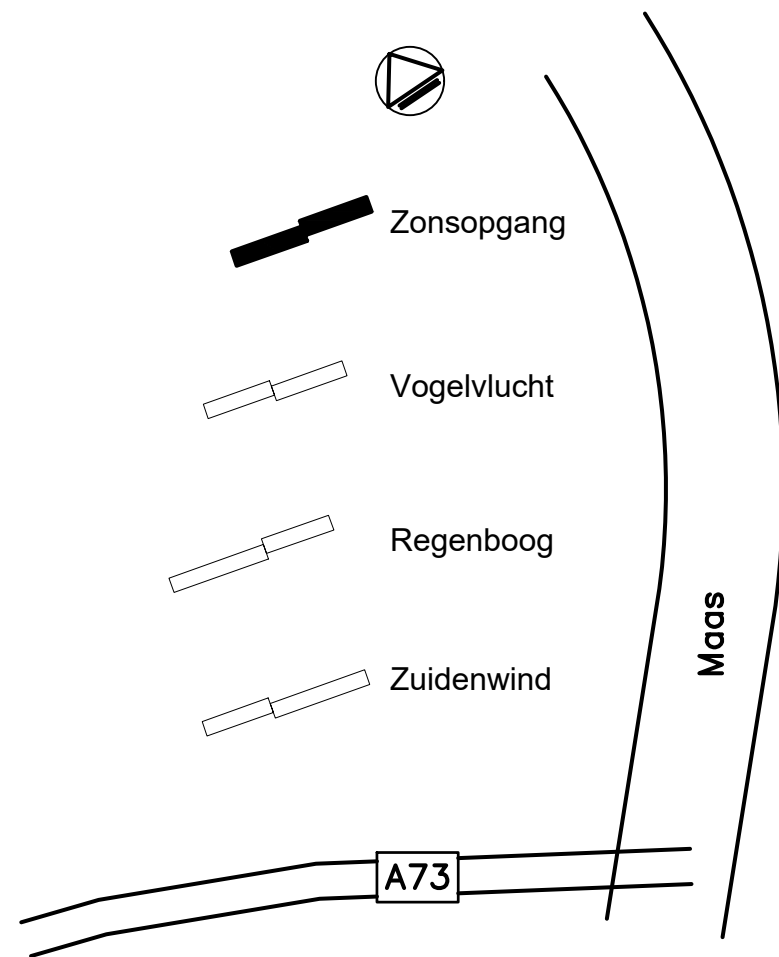

ALLE MATEN IN HET WERK TE CONTROLEREN

wijz. A 31-05-2018 Opm. architect + aannemer verwerkt, definitief

datum 20-04-2018 fase **WERK** status **Definitief**

VAN RAADGEVENDE
INGENIEURS
ROSSUM

Van Rossum
Raadgevende Ingenieurs
Amsterdam bv
ir. D.J. Kluit c.i.
ir. A.G. van der Sluis c.i.
Pedro de Medinalaan 3a
1086 XK amsterdam
Tel 020-6153711
Fax 020-6158238
E-mail amsterdam@vanrossumbv.nl

project
Molenbossen Blerick

architect
Hans van Heeswijk Architecten Amsterdam



opdrachtgever
Antares

Begane grond
Zonsopgang


schaal
1:100 / 1:20
formaat
A3
order
8373

projectleider acc.
Ing. T. Pessel
getekend
R. Runderkamp


bouwdeel fase niveau volgnr.
 WE 0031

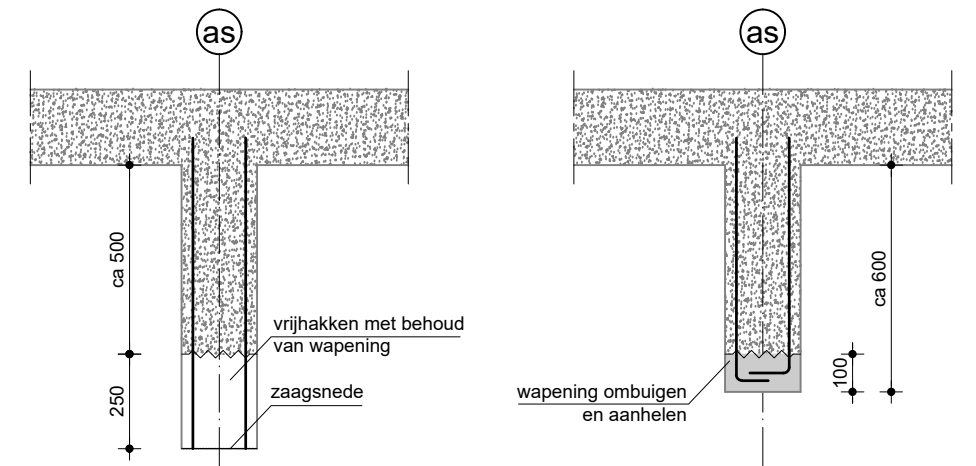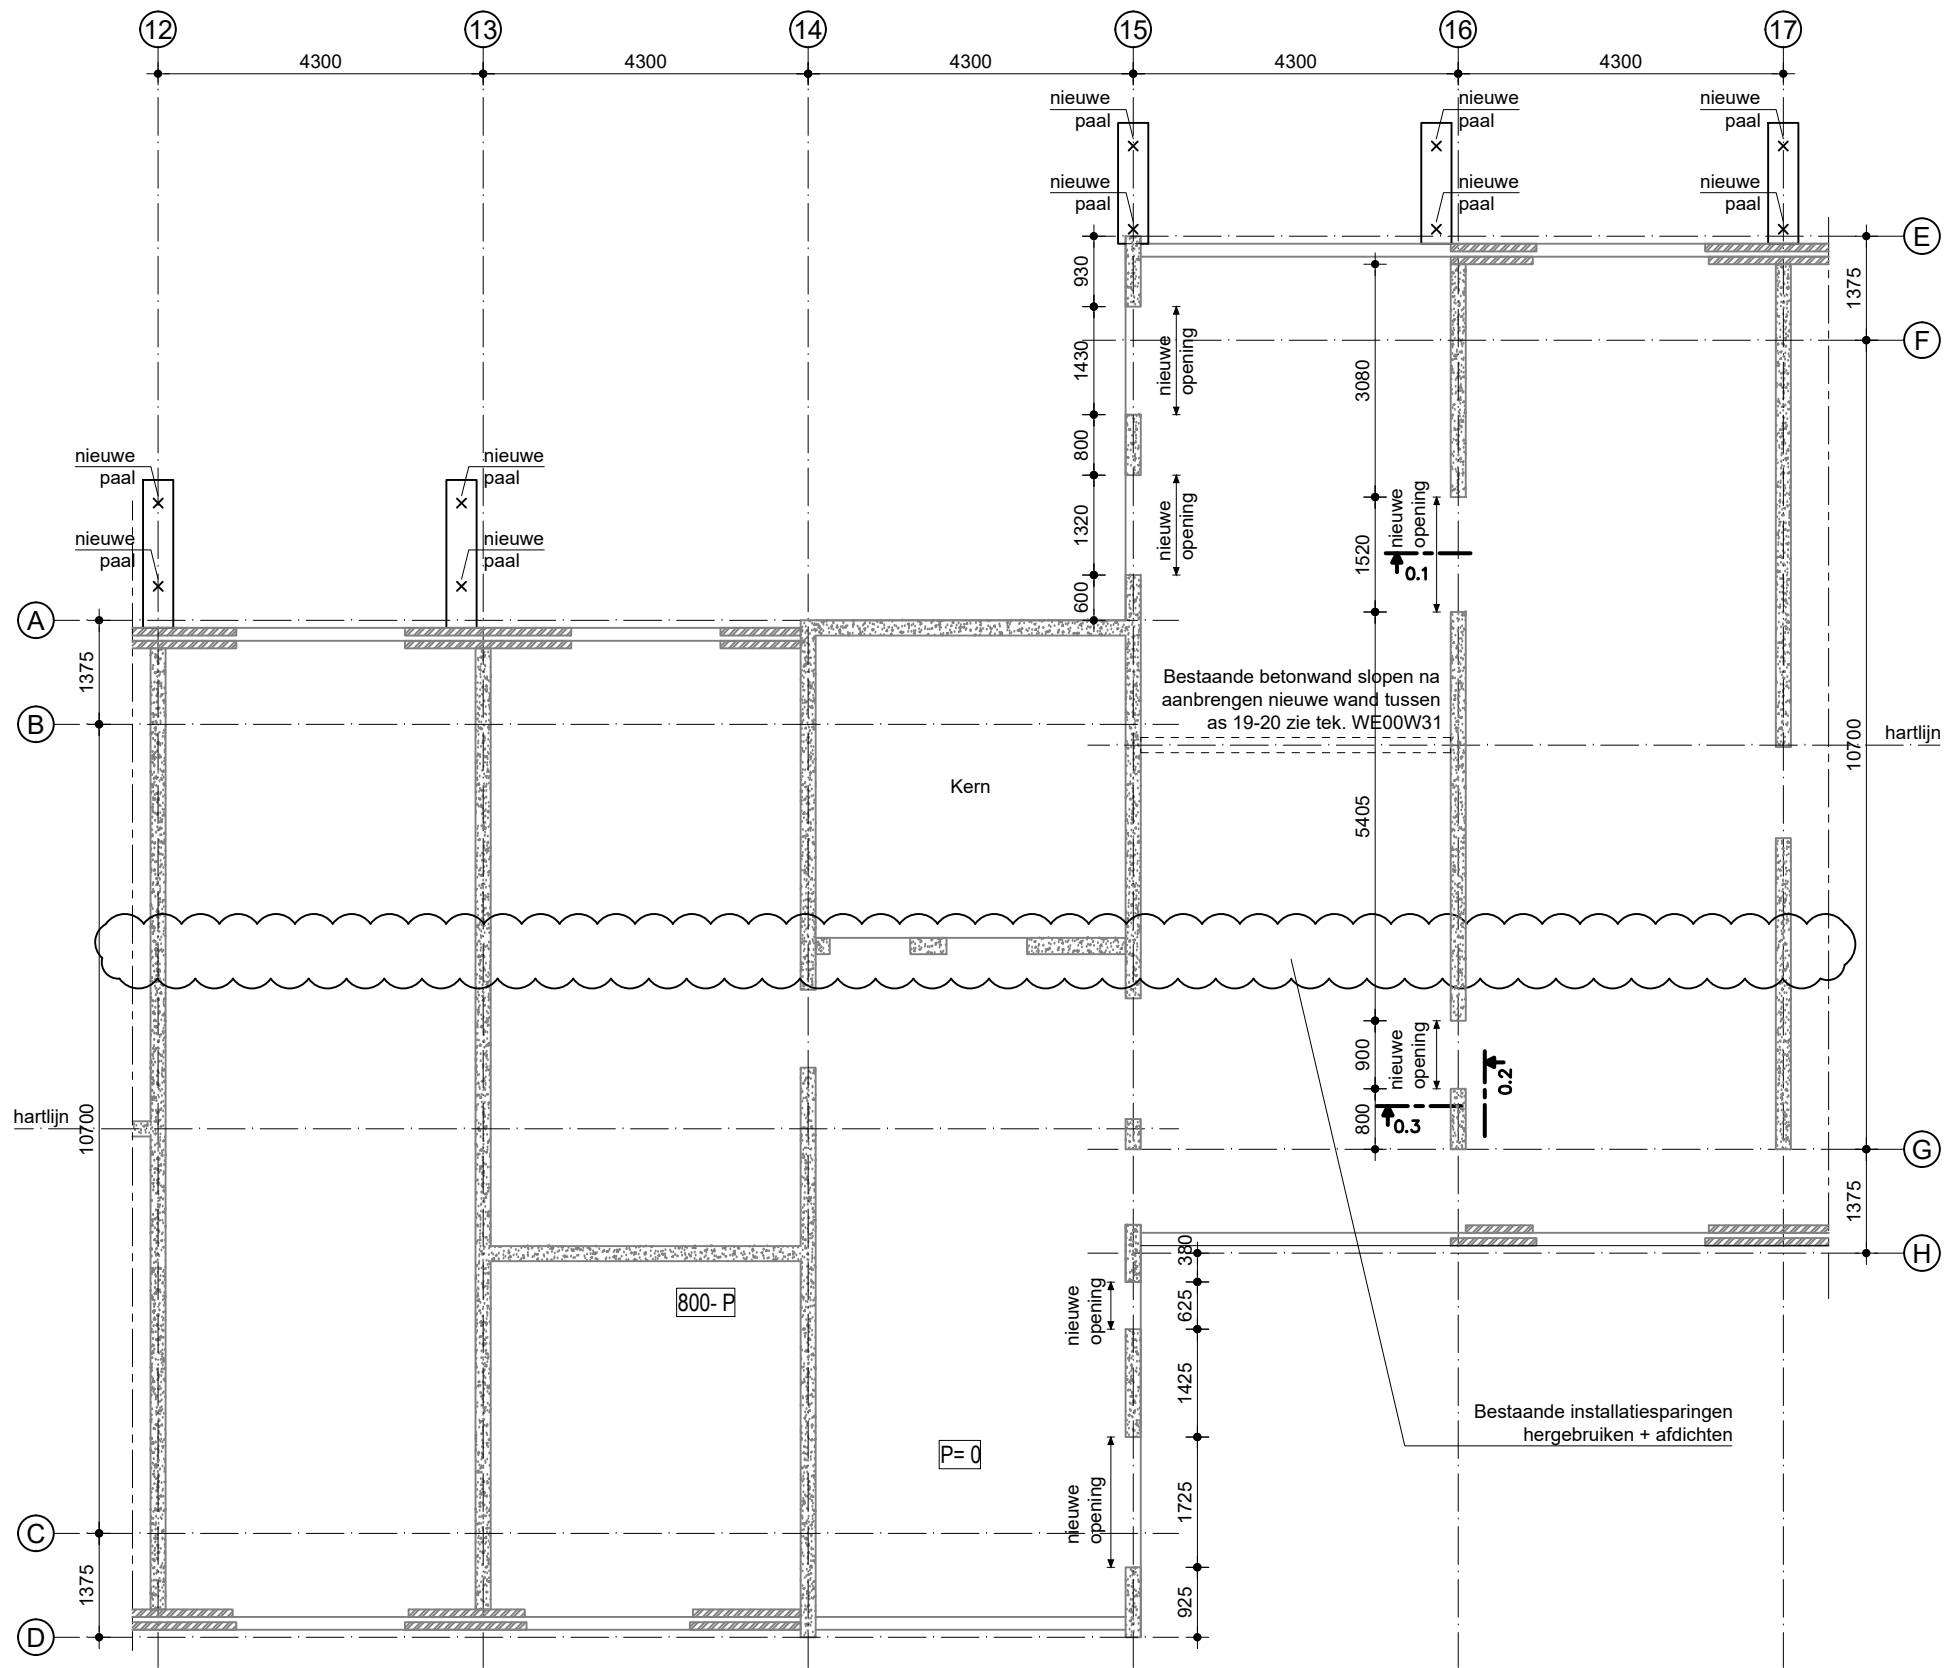

principe det. 0.1

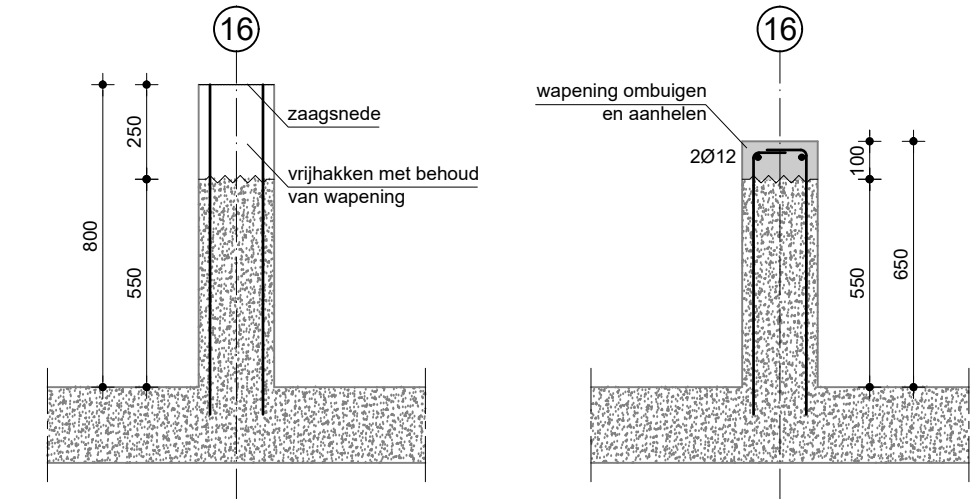

det. 0.3

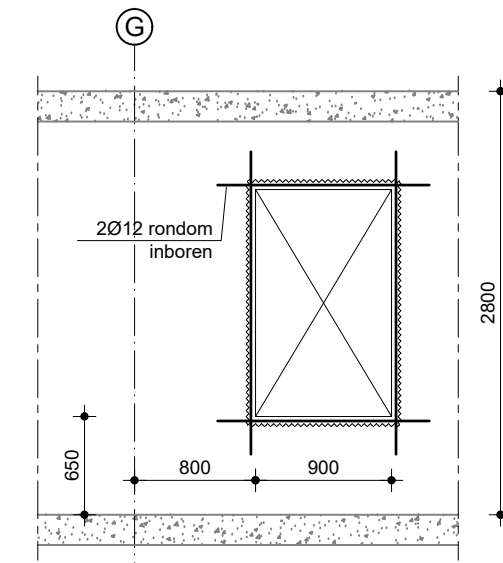

det. 0.2

schaal 1:100 / 1:50 / 1:20

datum 20-04-2018 wijz. A:31-05-2018

VAN ROSSUM RAADGEVENDE INGENIEURS

Begane grond

order 8373 tekeningnummer WE0031 bladnr. 01