
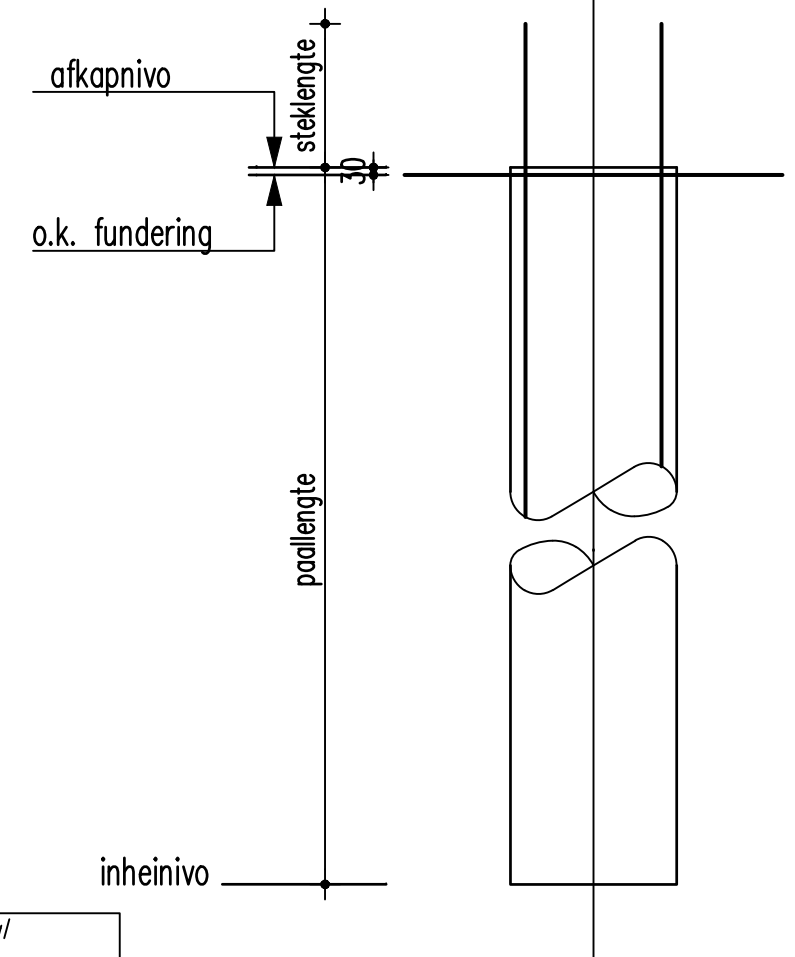


blad nr.	omschrijving	datum getekend	datum gewijzigd					
			-A-	-B-	-C-	-D-	-E-	
01	palenplan deel 1	20-04-2018	31-05-2018					
02	palenplan deel 2	20-04-2018	31-05-2018					

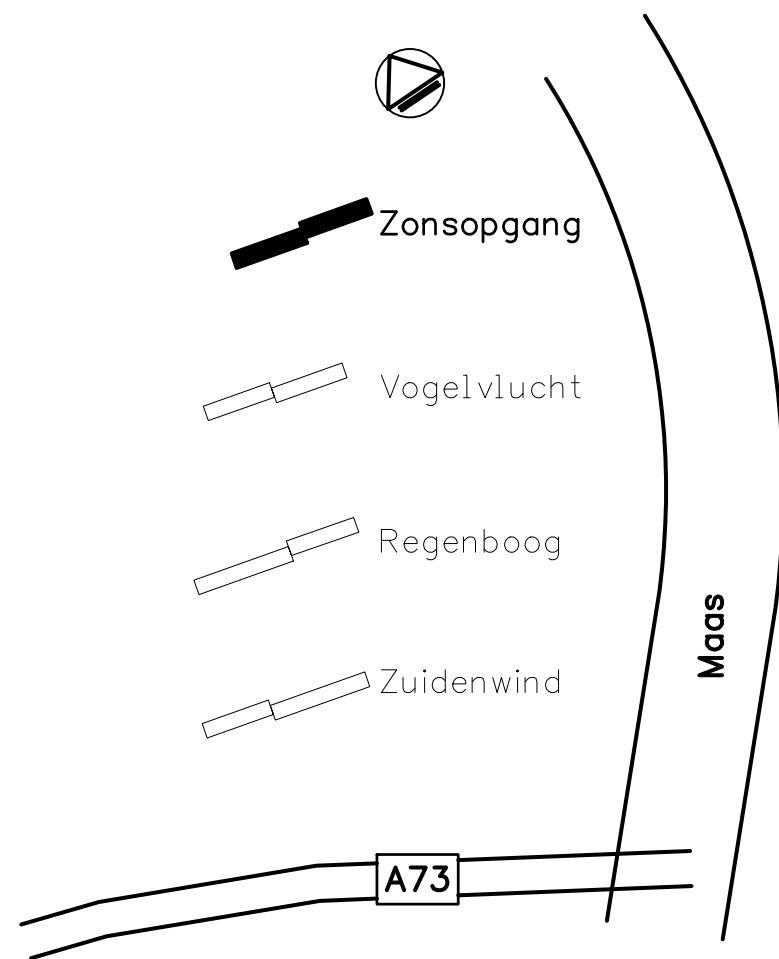

Paalsysteem: schroefinjectiepaal
Paalafmeting: $\varnothing 219/369\text{mm}$
Aantal palen: 54 stuks
Maximale paalbelasting: 550 kN

Vloerpeil bestaat 18,219+NAP in het werk te controleren

ALLE MATEN IN HET WERK TE CONTROLEREN

wijz. A 31-05-2018 Opm. architect + aannemer verwerkt, definitief
 datum 20-04-2018 fase WERK status Definitief

Van Rossum Raadgevende Ingenieurs bv
Amsterdam


ir. D.J. Kluit c.i.
ir. A.G. van der Sluis c.i.

Postbus 37290
1030 AG Amsterdam
tel. 020 - 615 37 11


amsterdam@vanrossumbv.nl
www.vanrossumbv.nl

VAN ROSSUM RAADGEVENDE INGENIEURS

project Molenbossen Blerick
 architect Hans van Heeswijk Architecten Amsterdam opdrachtgever Antares
 Palenplan balkons
 Zonsopgang
 schaal 1:200
 formaat A3
 order 8373
 projectleider ing. T. Pessel acc.
 getekend R. Runderkamp
 bouwdeel fase niveau volgnr.
 WE 0037

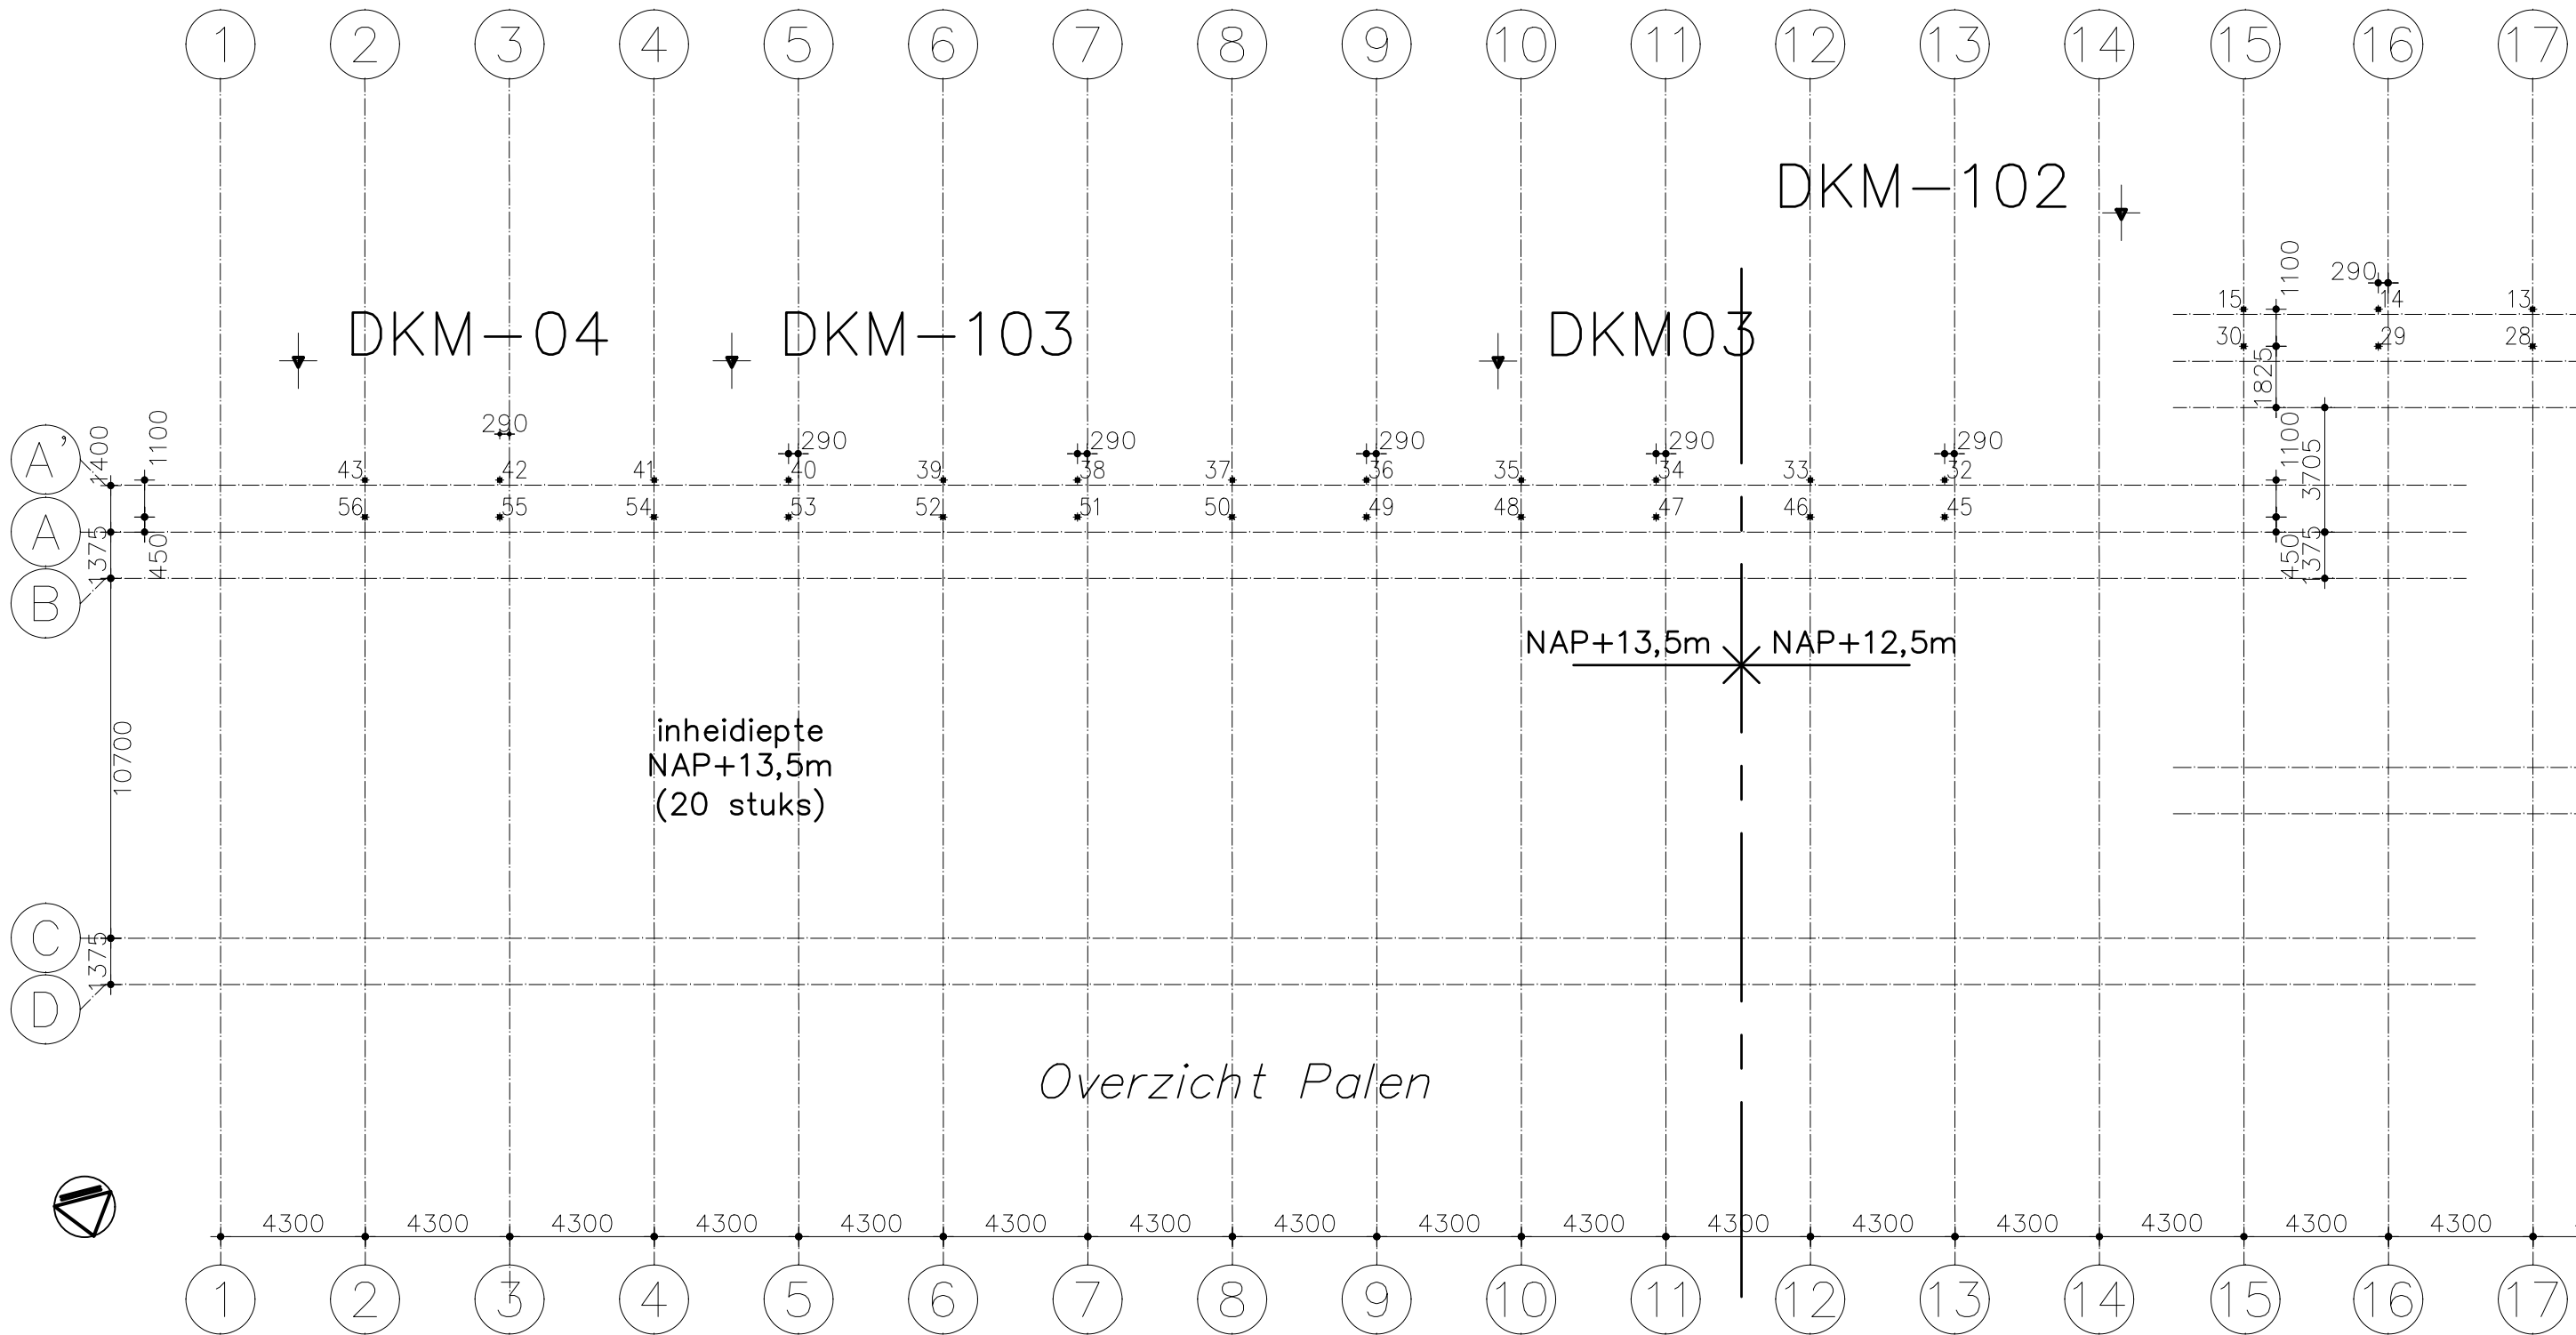

Overzicht Palen

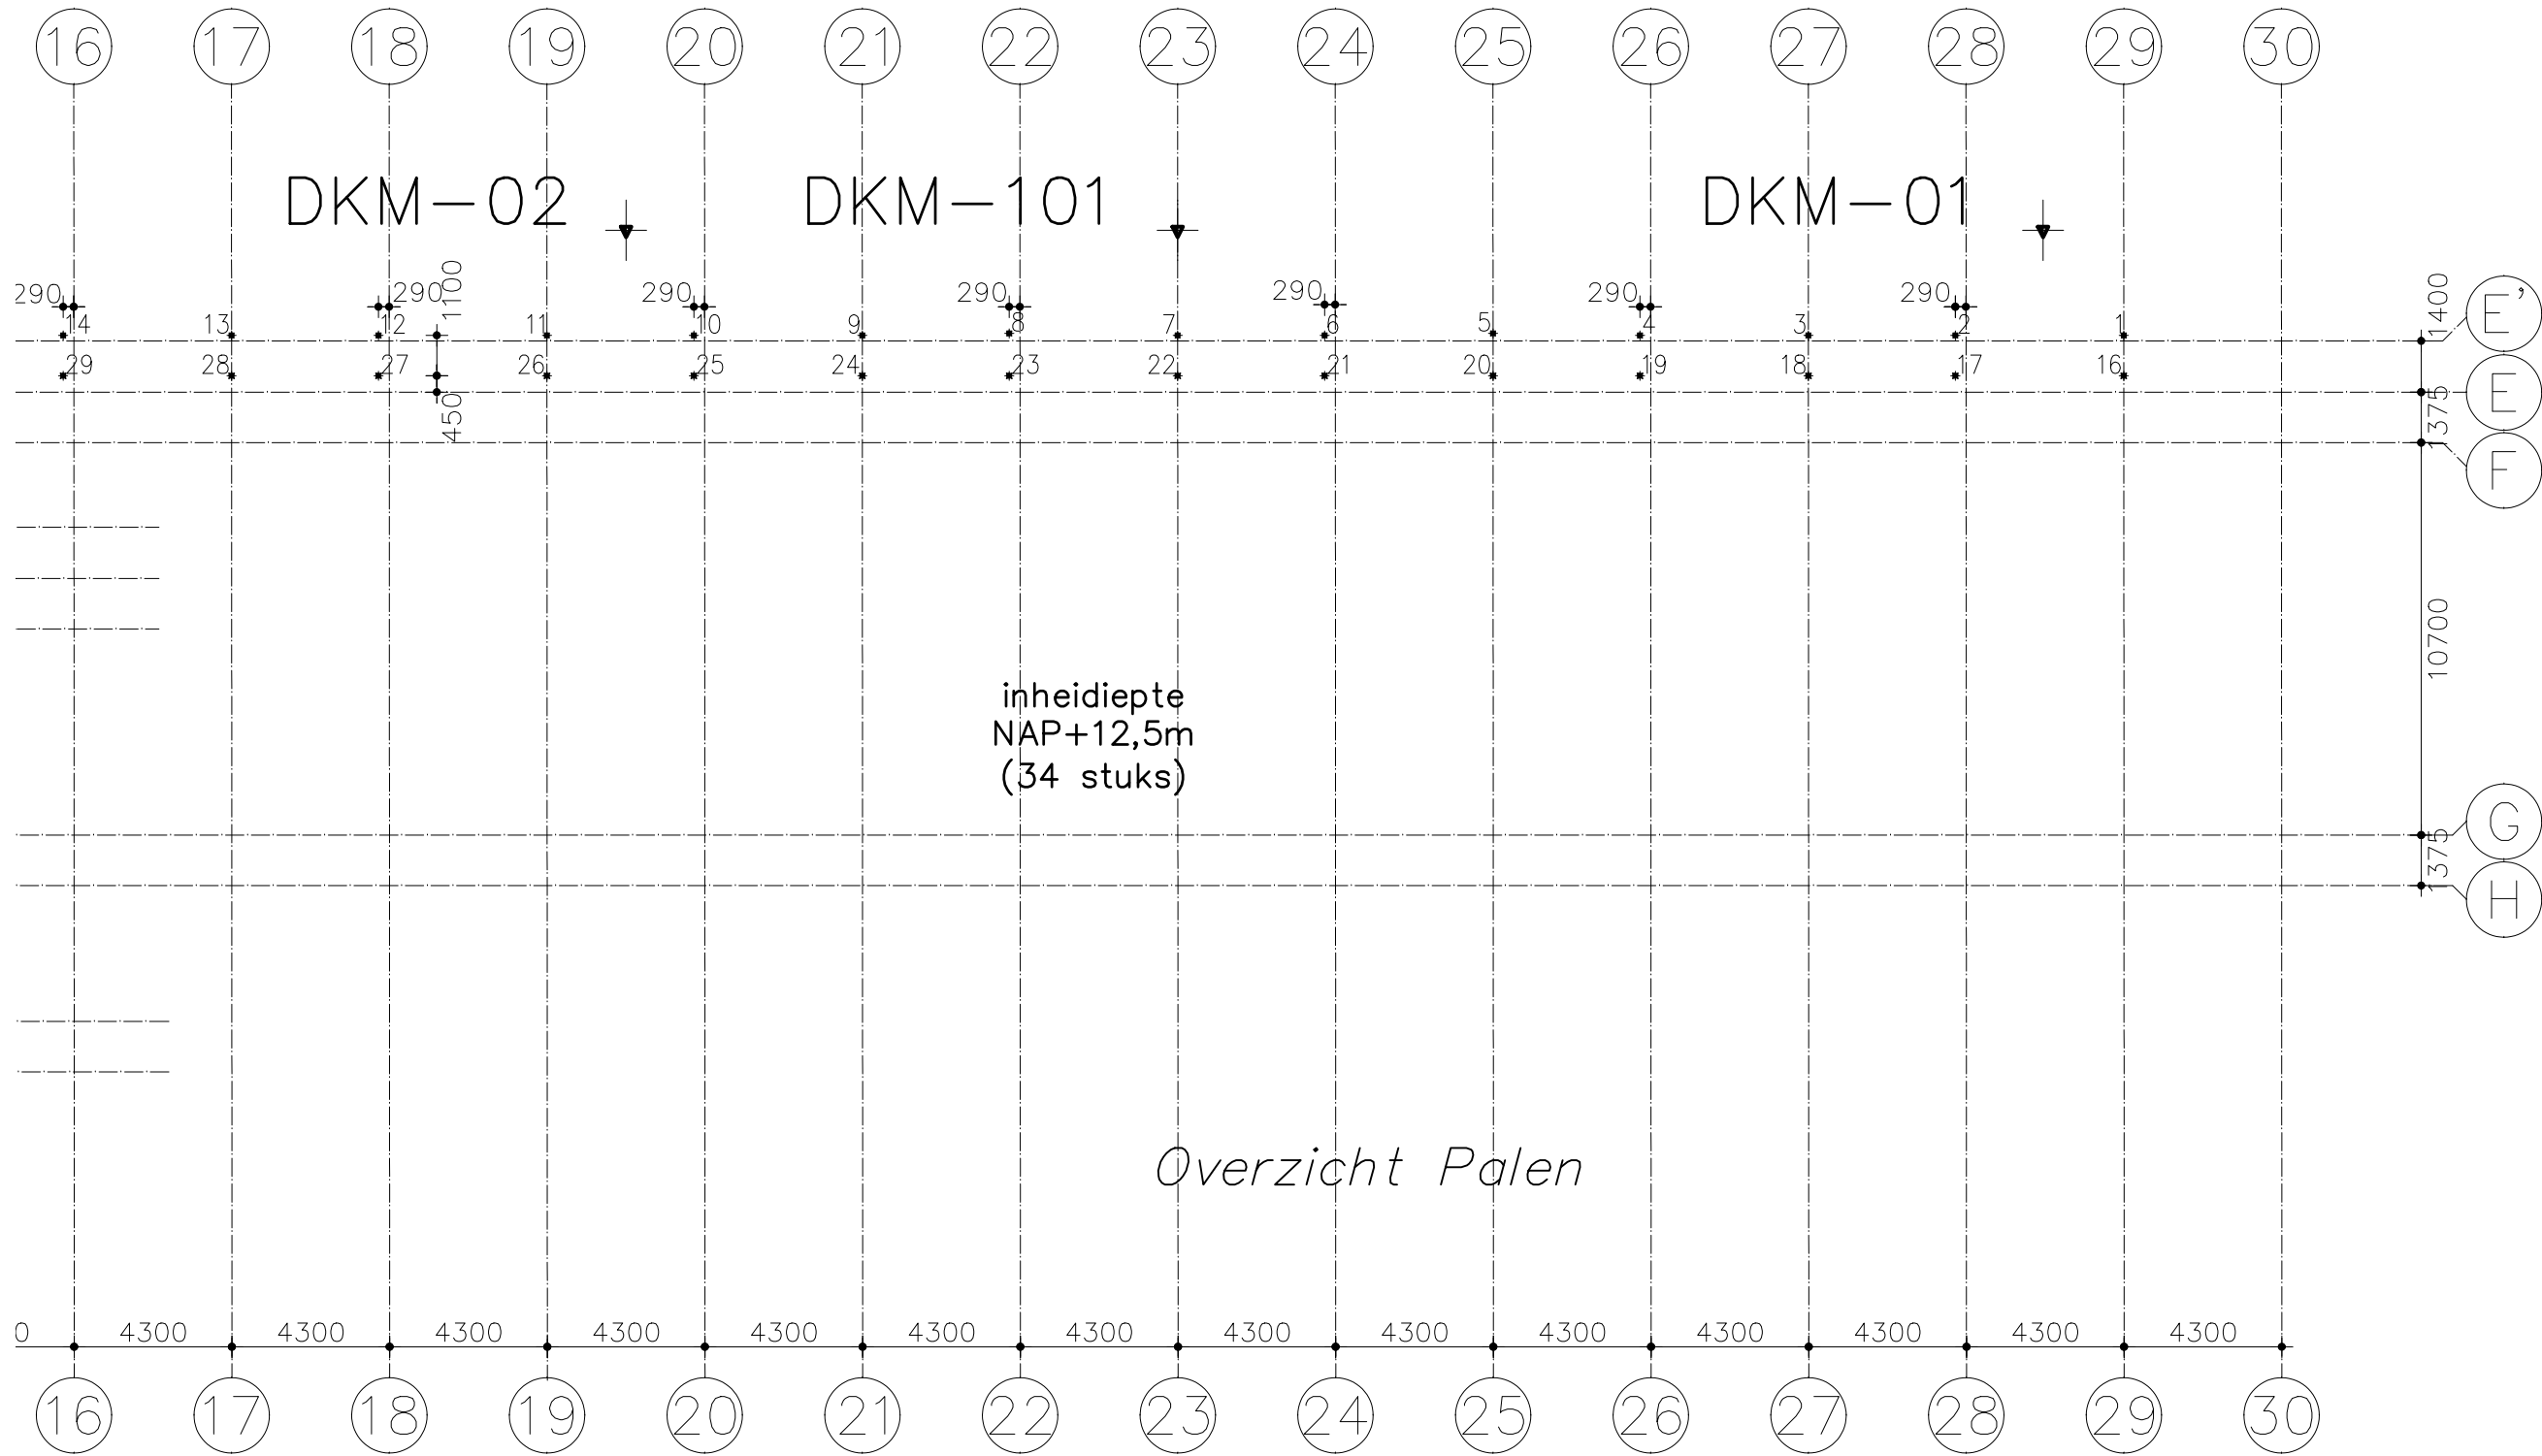

Overzicht Palen

schaal 1:200

datum 20-04-2018 wijz. A: 31-05-2018

VAN RAADGEVENDE
INGENIEURS
ROSSUM

Palenplan deel 2

order	tekeningnummer	bladnr.
8373	WE0037	02