


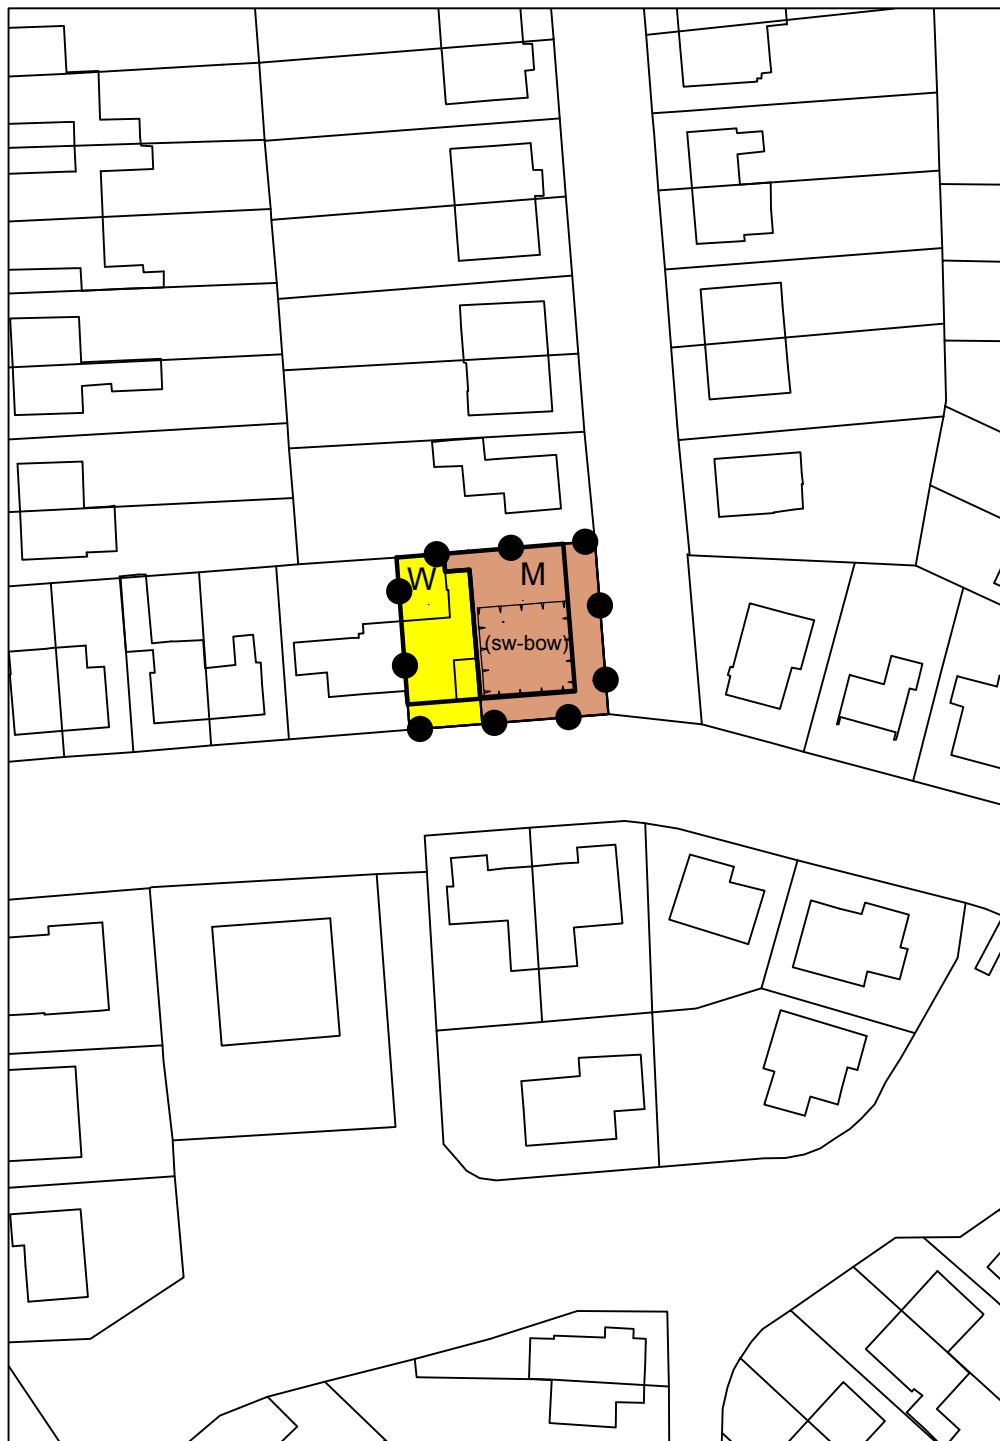

LEGENDA

Plangebied



Plangebied

Enkelbestemmingen




Maatschappelijk



Wonen

Functieaanduidingen

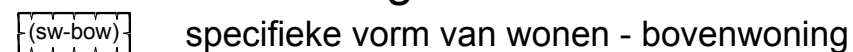

specifieke vorm van wonen - bovenwoning

Bouwvlakken



bouwvlak

Verklaringen



ondergrond

BESTEMMINGSPLAN MGR. SCHRAVENLAAN 18 LOTTUM

Gemeente Horst aan de Maas

NL.IMRO.1507.LTMGRSCHRAVENLN18-BPO1

BEUSMANS & JANSEN
Onderzoek & Advies in Ruimtelijke Ordening

Locatie- en haalbaarheidsonderzoeken • Bestemmingsplannen • Ruimtelijke onderbouwen
Plancheren/analyse • Begeleiding bouwprojecten
www.beusmans-jansen.nl

schaal: 1:1000

formaat: A4

concept: 27-08-2018 / ES

voorontwerp: / tekenaar

ontwerp: / tekenaar

vastgesteld: / tekenaar

projectnr. OPDR: .

projectnr. VWP: 18BEUSM020

bestandsnaam: 18BEUSM020-001.dwg

viewpoint

Torenallee 45
5617 BA Eindhoven



www.viewpoint.nl

info@viewpoint.nl

040 304 10 85