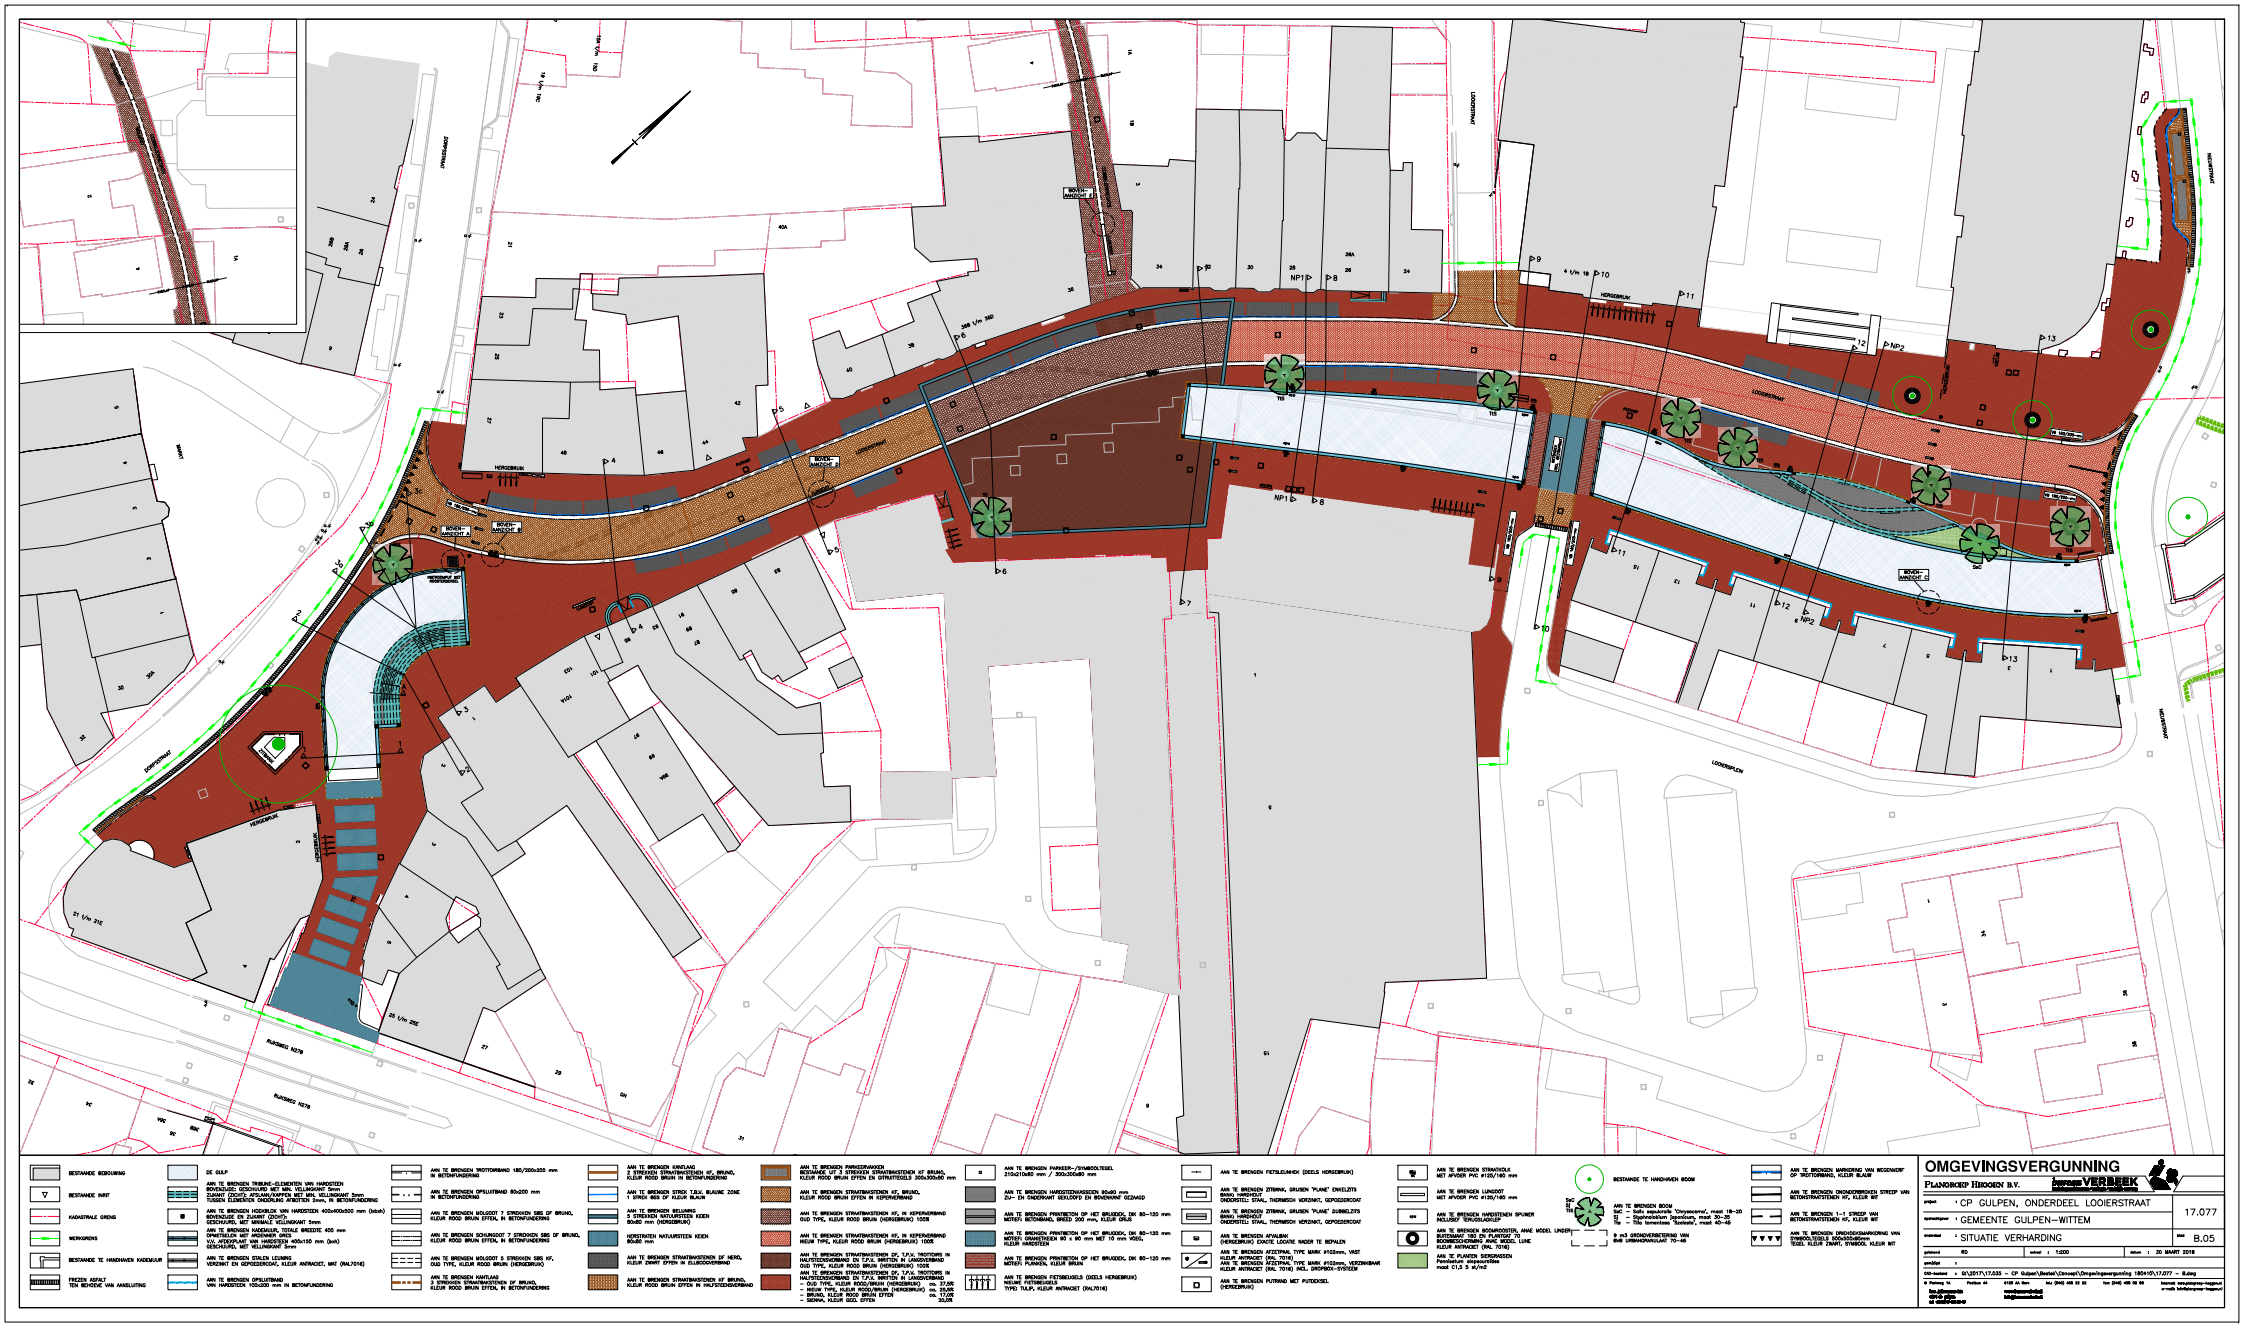
OMGEVINGSVERGUNNING
PLANGROEP HEUGEN B.V.
VERBEEK
project : CP GULPEN, ONDERDEEL LOOIERSTRAAT
17.077
opdrachtgever : GEMEENTE GULPEN–WITTEM
tekening : SITUATIE VERHARDING
B.05
getekend : RD
schaal : 1:200
datum : 20 MAART 2018
gecontr. :
OW-nummer : 61\2017\17.035 – CP Gulpen\Beste\Concept\Omgevingsvergunning 180410\17.077 – Bulag
Plangroep Heugen B.V. Postbus 44 6135 ZH Sint-Stevens-Woluwe Tel. (046) 436 83 83 Fax (046) 436 83 89
info@plangroepheugen.nl
www.plangroepheugen.nl
BESTAANDE BEBOUWING
BESTAANDE INRIT
KADASTRALE GRENS
WERKGRENS
BESTAANDE TE HANDHAVEN KADEMUUR
FREZEN ASFALT TEN BEHOEVE VAN AANSLUITING
DE GULP
AAN TE BRENGEN TRIBUNE-ELEMENTEN VAN HARDSTEEN
AAN TE BRENGEN OPSLUITBAND 80x200 mm IN BETONFUNDERING
AAN TE BRENGEN HOLLOOT 1 STROKEN SBS OF BRUINE, KLEUR ROOD BRUIN EFFEN, IN BETONFUNDERING
AAN TE BRENGEN SCHUIGGOOT 7 STROKEN SBS OF BRUINE, KLEUR ROOD BRUIN EFFEN, IN BETONFUNDERING
AAN TE BRENGEN HOLLOOT 5 STROKEN SBS HF, OUD TYPE, KLEUR ROOD BRUIN (HERKEERBRUIK)
AAN TE BRENGEN HANTLAAG 5 STROKEN STRAATMASTEENEN HF BRUINE, KLEUR ROOD BRUIN EFFEN, IN BETONFUNDERING
AAN TE BRENGEN HANTLAAG 2 STREKKEN STRAATMASTEENEN HF BRUINE, KLEUR ROOD BRUIN EFFEN, IN BETONFUNDERING
AAN TE BRENGEN STROC 1,8 M, BLAUWE ZONE 1 STREK 60X OF KLEUR BLAUW
AAN TE BRENGEN BELIJNING 5 STREKKEN NATUURSTEEN KEIEN 80x80 mm (HERKEERBRUIK)
HORSTMATEN NATUURSTEEN KEIEN 80x80 mm
AAN TE BRENGEN STRAATMASTEENEN DF, NERO, KLEUR ZWART EFFEN IN ELLEBOOGVERBAND
AAN TE BRENGEN STRAATMASTEENEN KF BRUINE, KLEUR ROOD BRUIN EFFEN IN HALFSTEENSVERBAND
AAN TE BRENGEN PARKEERVAKKEN BESTAANDE UIT 5 STREKKEN STRAATMASTEENEN KF BRUINE, KLEUR ROOD BRUIN EFFEN EN STRUITFIGUUR 300x300x80 mm
AAN TE BRENGEN STRAATMASTEENEN KF, BRUINE, KLEUR ROOD BRUIN EFFEN IN KEPERVERBAND
AAN TE BRENGEN STRAATMASTEENEN KF, IN KEPERVERBAND OUD TYPE, KLEUR ROOD BRUIN (HERGEBRUIK) 100S
AAN TE BRENGEN STRAATMASTEENEN KF, IN KEPERVERBAND NIEUW TYPE, KLEUR ROOD BRUIN (HERGEBRUIK) 100S
AAN TE BRENGEN STRAATMASTEENEN DF, T.P.V. TROTTOIRS IN HALFSTEENSVERBAND EN T.P.V. BRITTEN IN LANGSVERBAND OUD TYPE, KLEUR ROOD BRUIN (HERGEBRUIK) 100S
AAN TE BRENGEN STRAATMASTEENEN DF, T.P.V. TROTTOIRS IN HALFSTEENSVERBAND EN T.P.V. BRITTEN IN LANGSVERBAND
– OUD TYPE, KLEUR ROOD/BRUIN (HERGEBRUIK) ca. 37,5/K
– NIEUW TYPE, KLEUR ROOD/BRUIN (HERGEBRUIK) ca. 25,0/K
– BRUINE, KLEUR ROOD BRUIN EFFEN ca. 17,0/K
– ZWARTE, KLEUR GEEL EFFEN 20,0/K
AAN TE BRENGEN PARKEER-/SYMBOOLTEGEL 210x210x80 mm / 300x300x80 mm
AAN TE BRENGEN HARDSTEENBANDEN 80x80 mm GZ– EN ONDERVLAKT GEKLOVEN EN BOVENVLAK GEZAAGD
AAN TE BRENGEN PFLASTEEN OP HET BRUGDEK, DK 80–120 mm MOTIEF BETONBAND, BREED 200 mm, KLEUR GRIJS
AAN TE BRENGEN PFLASTEEN OP HET BRUGDEK, DK 80–120 mm MOTIEF: ORANJEVOEN 80 x 80 mm MET 10 mm VOEG, KLEUR HARDSTEEN
AAN TE BRENGEN PFLASTEEN OP HET BRUGDEK, DK 80–120 mm MOTIEF: PUNKEN, KLEUR BRUIN
AAN TE BRENGEN FIETSBRUGDEKS (DEELS HERGEBRUIK) VOLUME FIETSBRUGDEKS TYPE TI.A.P., KLEUR ANTRACIET (RAL7016)
AAN TE BRENGEN FIETSLEUNROK (DEELS HERGEBRUIK)
AAN TE BRENGEN ZITBANK, GRIJSEN "PLANE" ENKELZITS BANK HARDHOUT, ONDERSTELL STAAL, THERMISCH VERZINKT, GEPOEDERCOAT
AAN TE BRENGEN ZITBANK, GRIJSEN "PLANE" DUBBELZITS BANK HARDHOUT, ONDERSTELL STAAL, THERMISCH VERZINKT, GEPOEDERCOAT
AAN TE BRENGEN AFVALBAK (HERGEBRUIK) ENKELE LOSSE MANDE TE BEPALEN
AAN TE BRENGEN AFZETPAAL TYPE MARK Ø102mm, VAST KLEUR ANTRACIET (RAL 7016)
AAN TE BRENGEN AFZETPAAL TYPE MARK Ø102mm, VERZINKBAAR KLEUR ANTRACIET (RAL 7016) INCL. DROPKOP– SYSTEEM
AAN TE BRENGEN PUTRAND MET PUTDEKSEL (HERKEERBRUIK)
AAN TE BRENGEN STRAATHOLE MET AFVOER PVC Ø125/160 mm
AAN TE BRENGEN LUIKDUIT MET AFVOER PVC Ø125/160 mm
AAN TE BRENGEN HARDSTEEN SPUWER INCLUSIEF TERUGLAADSTEP
AAN TE BRENGEN BOOMROOSTER, ANKE MODEL LINDEN (HERGEBRUIK) MET BOOMSPIEGEL TOT BOOMBESCHERMING EN ANKE MODEL LIJNE KLEUR ANTRACIET (RAL 7016)
AAN TE PLANTEN GEBOMDEKEN Hemelboom stamomtrek 14/16cm maat C1,5 5 st/m2
BESTAANDE TE HANDHAVEN BOOM
AAN TE BRENGEN BOOM
SoC – Solo sequoiola 'Greywaves', maat 18–20
Sj – Sophoradaion japonicum, maat 20–25
Tia – Tilia tomentosa 'Sentinel', maat 40–45
9 m3 GROOVERBETERING VAN BeB URBANGROUND 70–40
AAN TE BRENGEN MARKERING VAN WEGGOOT OP TROTTOIRBAND, KLEUR BLAUW
AAN TE BRENGEN ONDERBROKEN STREEP VAN BETONSTRAATSTEEN KF, KLEUR WIT
AAN TE BRENGEN 1–1 STREEP VAN BETONSTRAATSTEEN KF, KLEUR WIT
AAN TE BRENGEN GROEIDOORMARKERING VAN SYMBOOLTEGELS 300x300x80mm TEGEL KLEUR ZWART, SYMBOOL KLEUR WIT