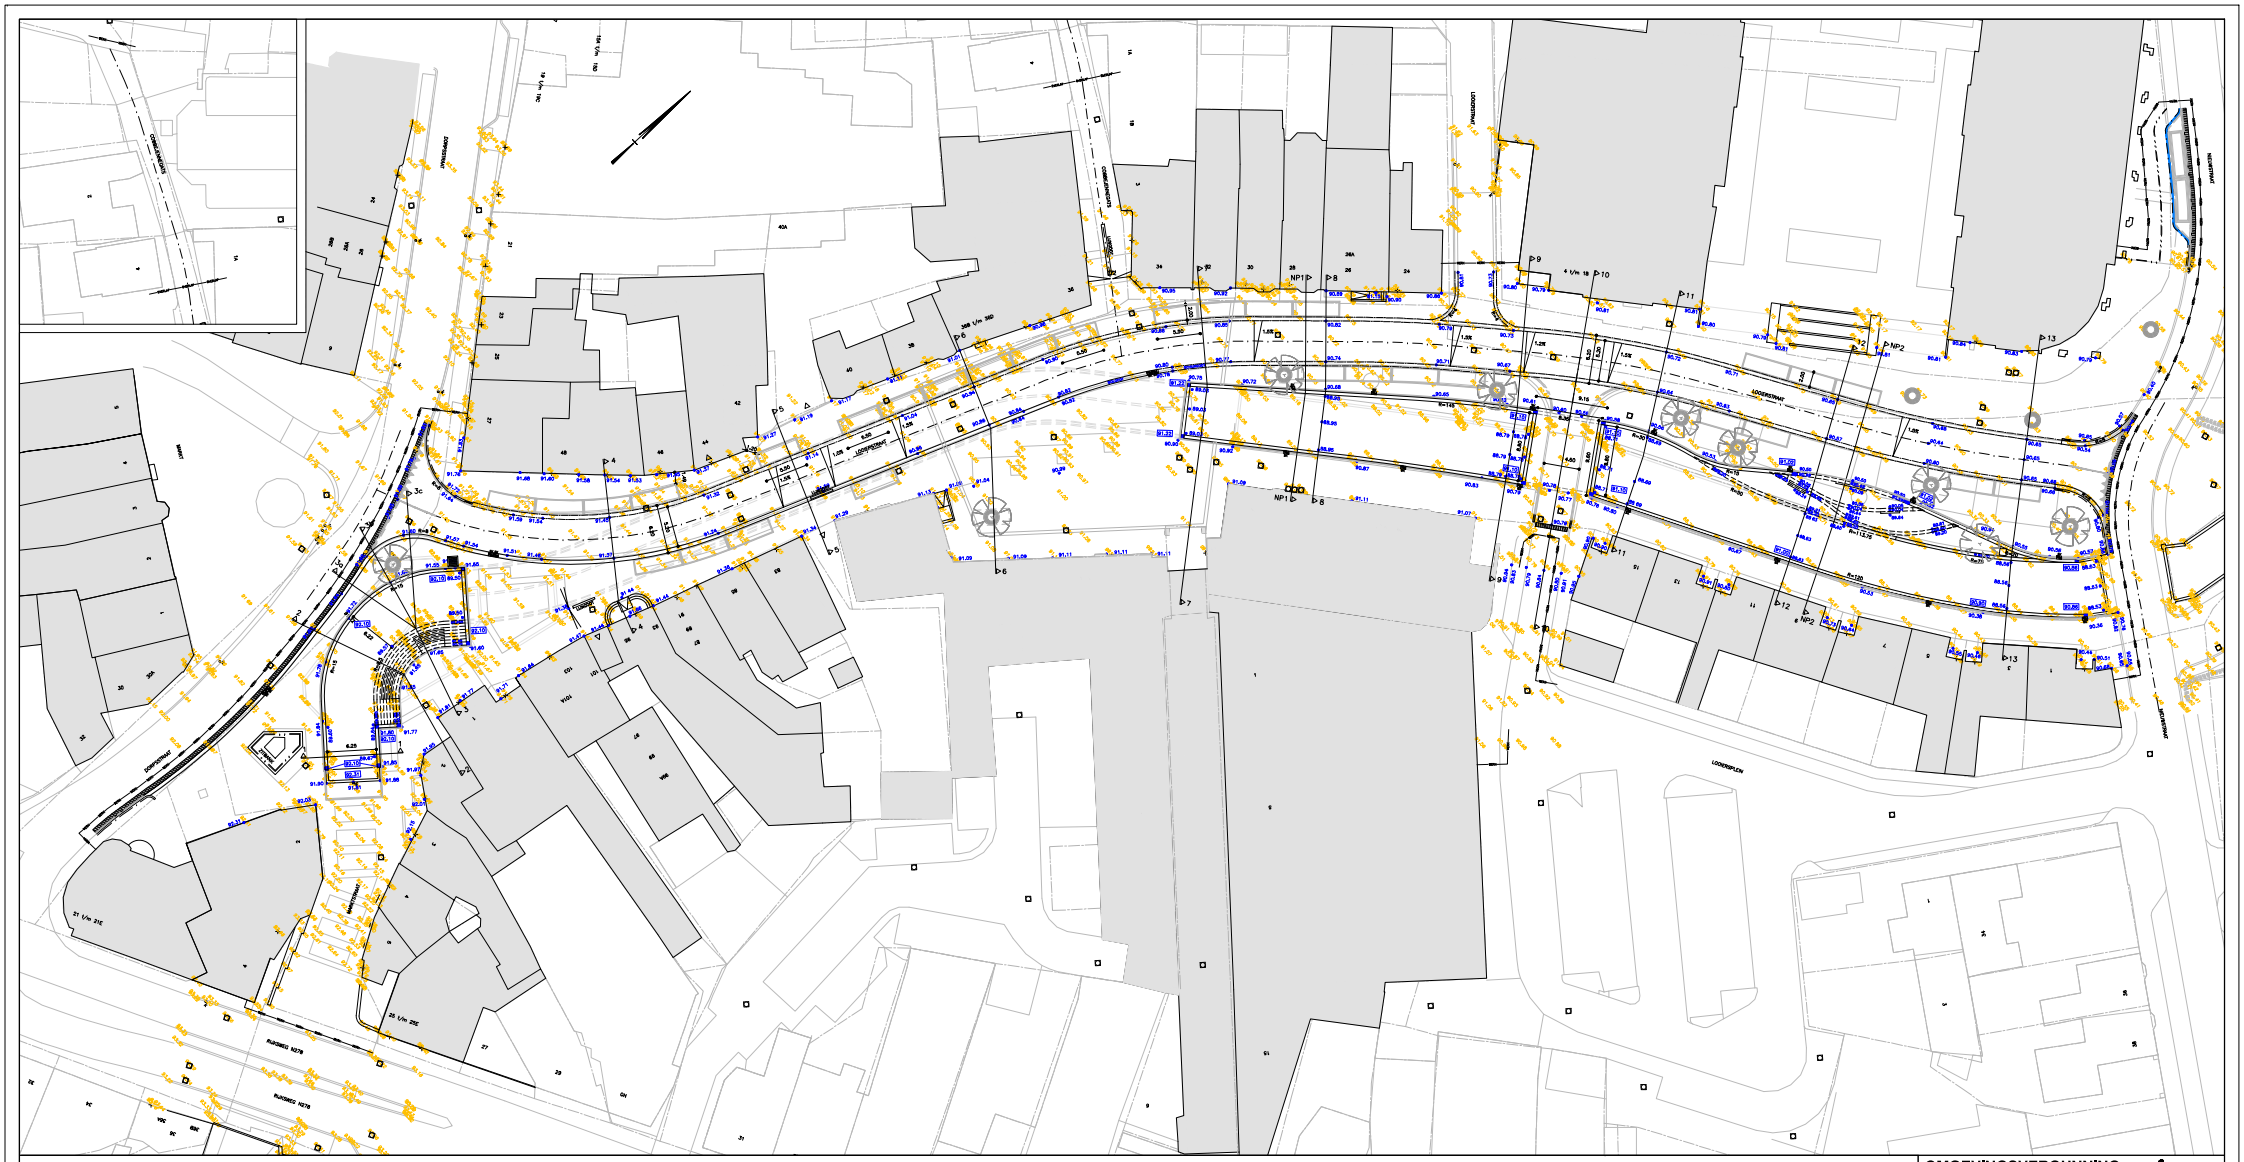


| | |
|---|---|
| BESTAANDE BEBOUWING | BESTAANDE HOOGTE |
| BESTAANDE INRIT | NIEUWE AANLEGHOOGTE |
| KADASTRALE GRENS | NIEUWE MUURHOOGTE |
| WERKGRENS | AFWATERINGSRICHTING |
| NIEUWE WEGAS | |

Uitgangspunt Inmetingt

Bout 0043 Hn N278 RIjksweg 71 +93.946 NAP

Bout 0001 Hanrzi RW Maastricht/Gulpen +103.806 NAP

# OMGEVINGSVERGUNNING

PLANGROEP HEGGEN B.V.

| | | |
|---|---|---|
| project | CP GULPEN, ONDERDEEL LOOIERSTRAAT | 17.077 |
| opdrachtgever | GEMEENTE GULPEN–WITTEM | |
| onderdeel | SITUATIE MAATVOERING | blad B.06 |
| gekleurd | RD | schaal : 1:200 | datum : 20 MAART 2018 |
| gewijzigd | : | |
| CAD-toestand | : G:\2017\17.035 – CP Gulpen\Bestek\Concept\Omgevingsvergunning 180410\17.077 – B.dwg | |


Plantweg 1A Postbus 44 4100 AA Beek Mw (046) 488 88 88 Fax (046) 488 88 88 bouwkundig-ingenieur-toegepast