




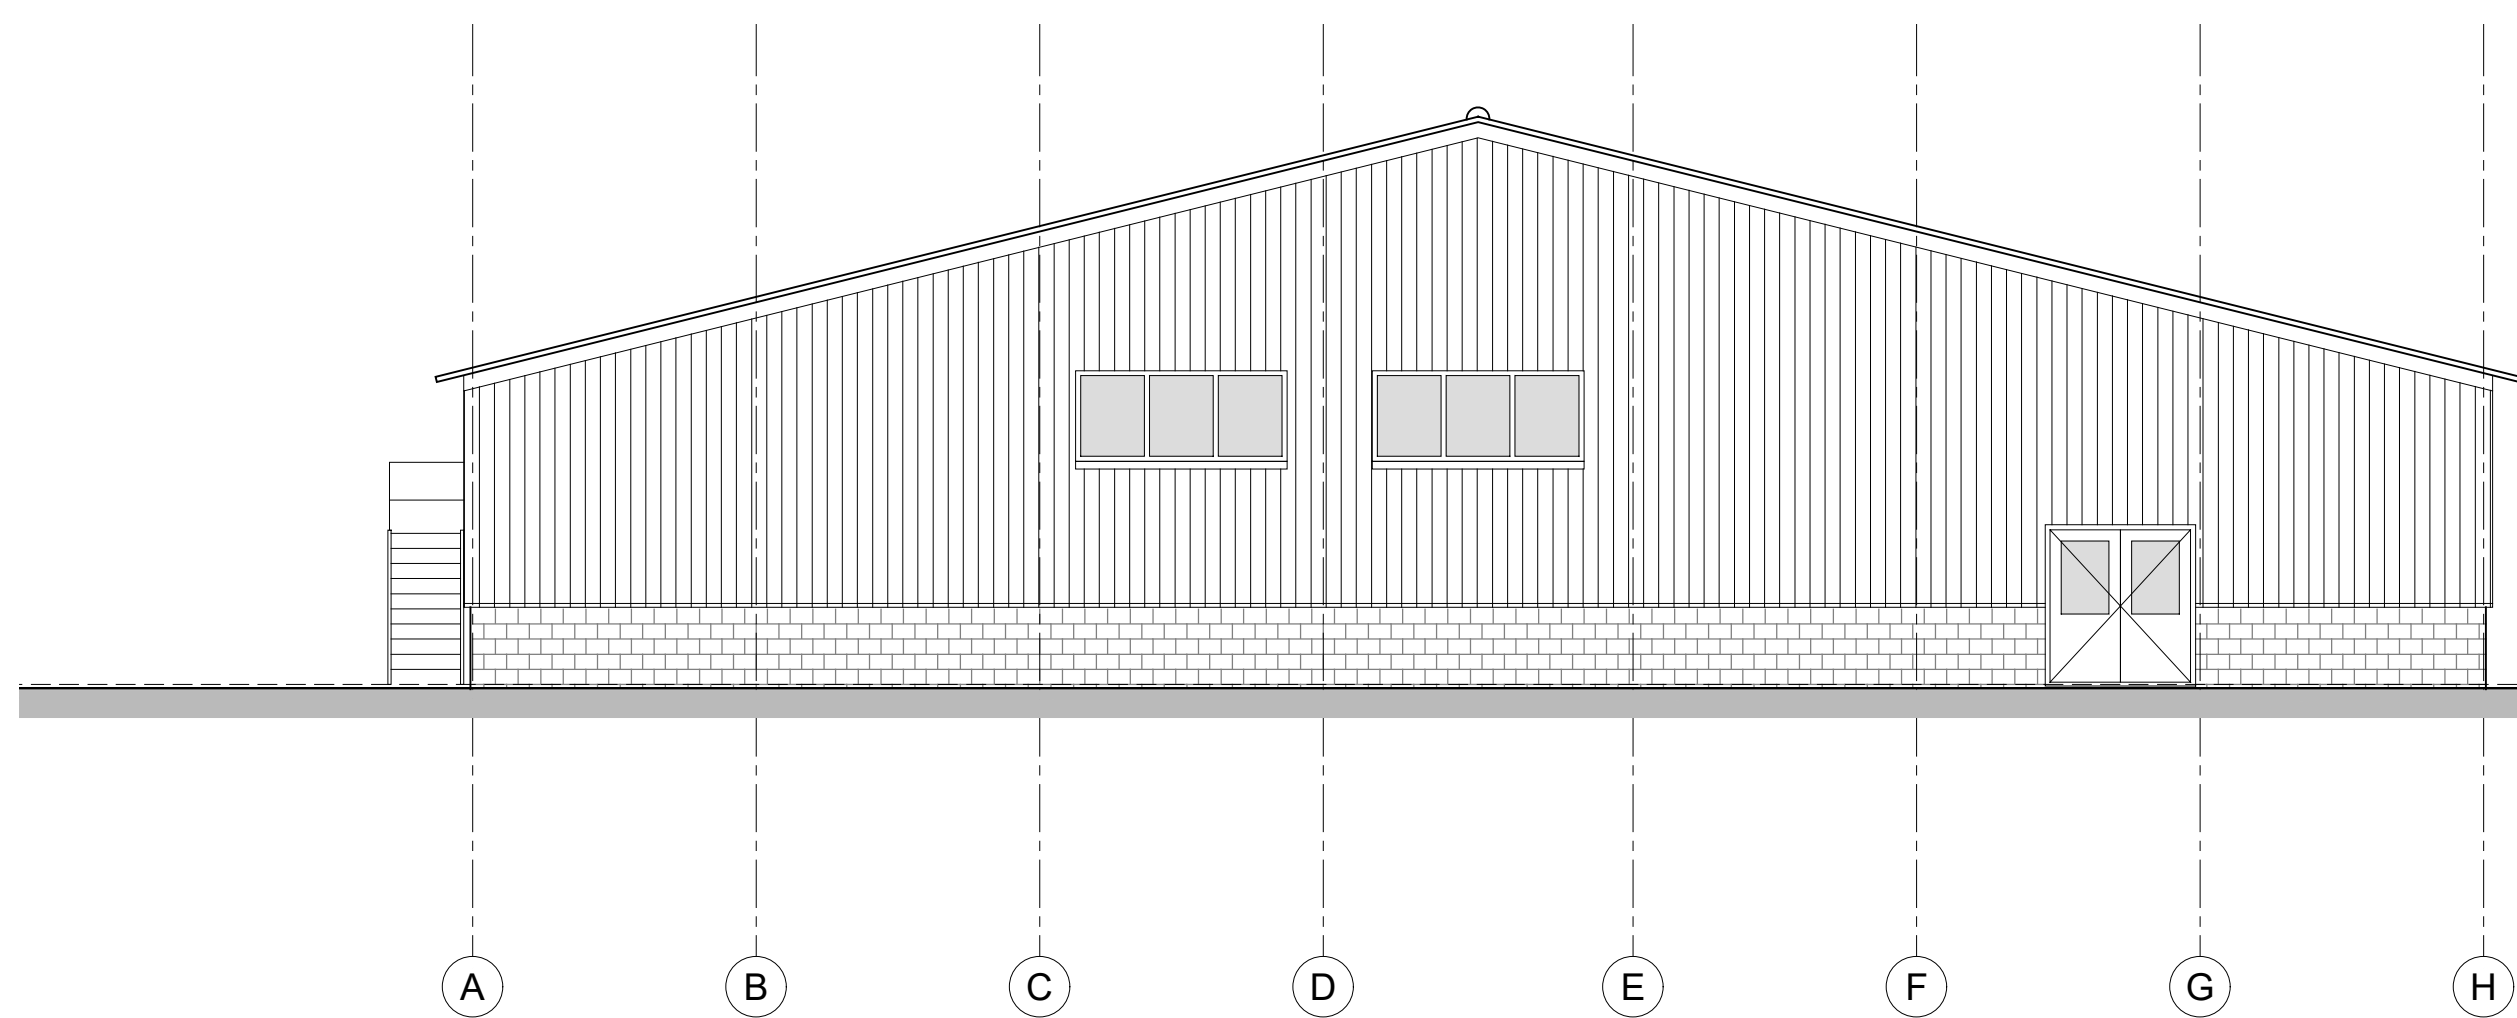


Voorgevel - zuid

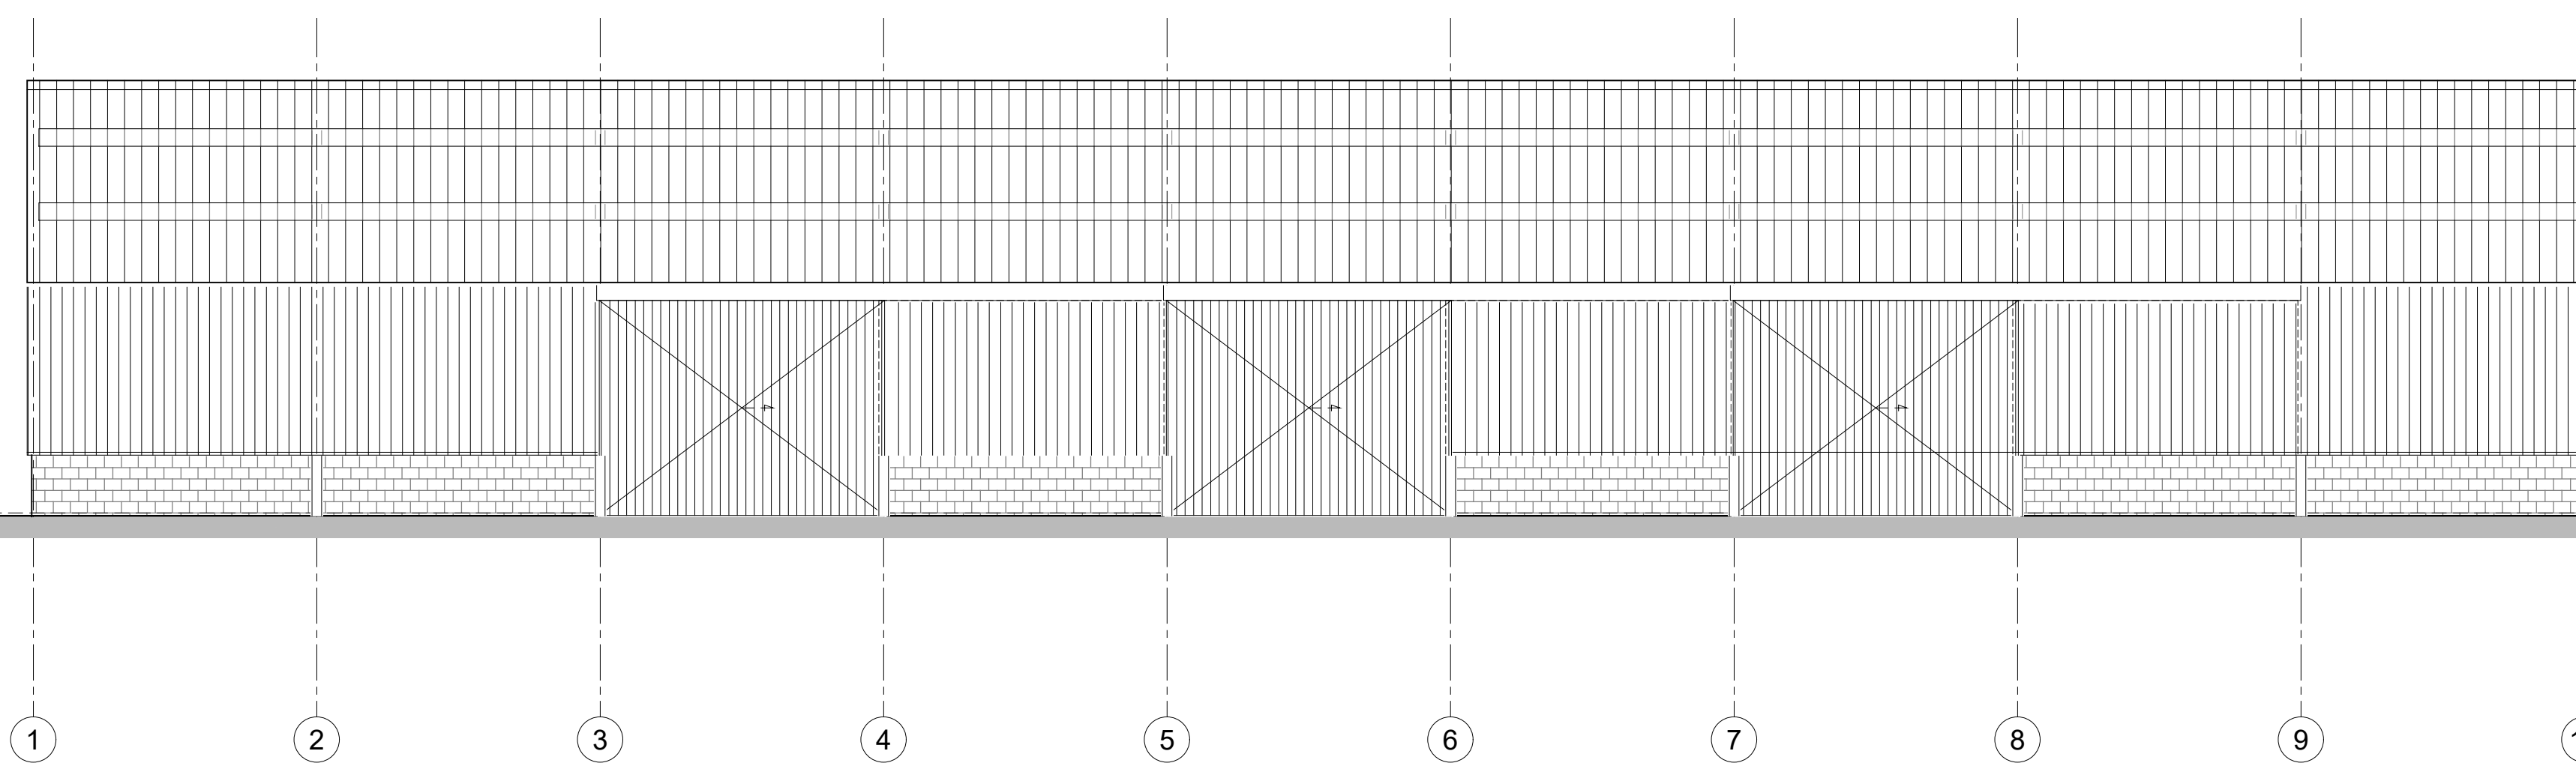


Rechter zijgevel - oost

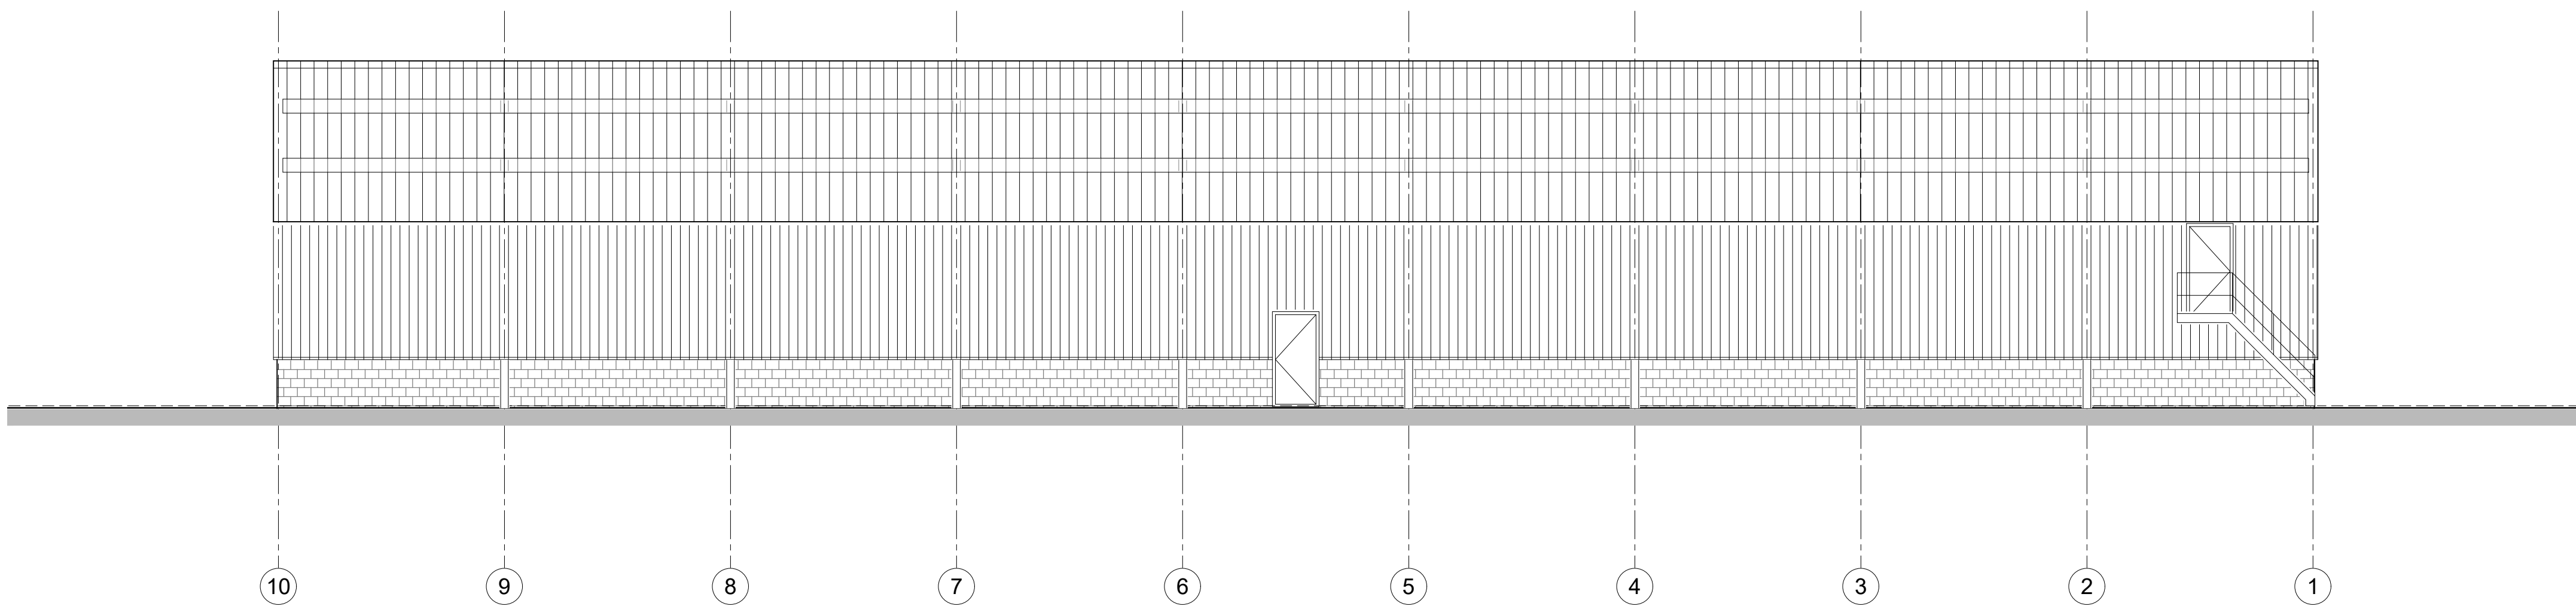


Linker zijgevel - west

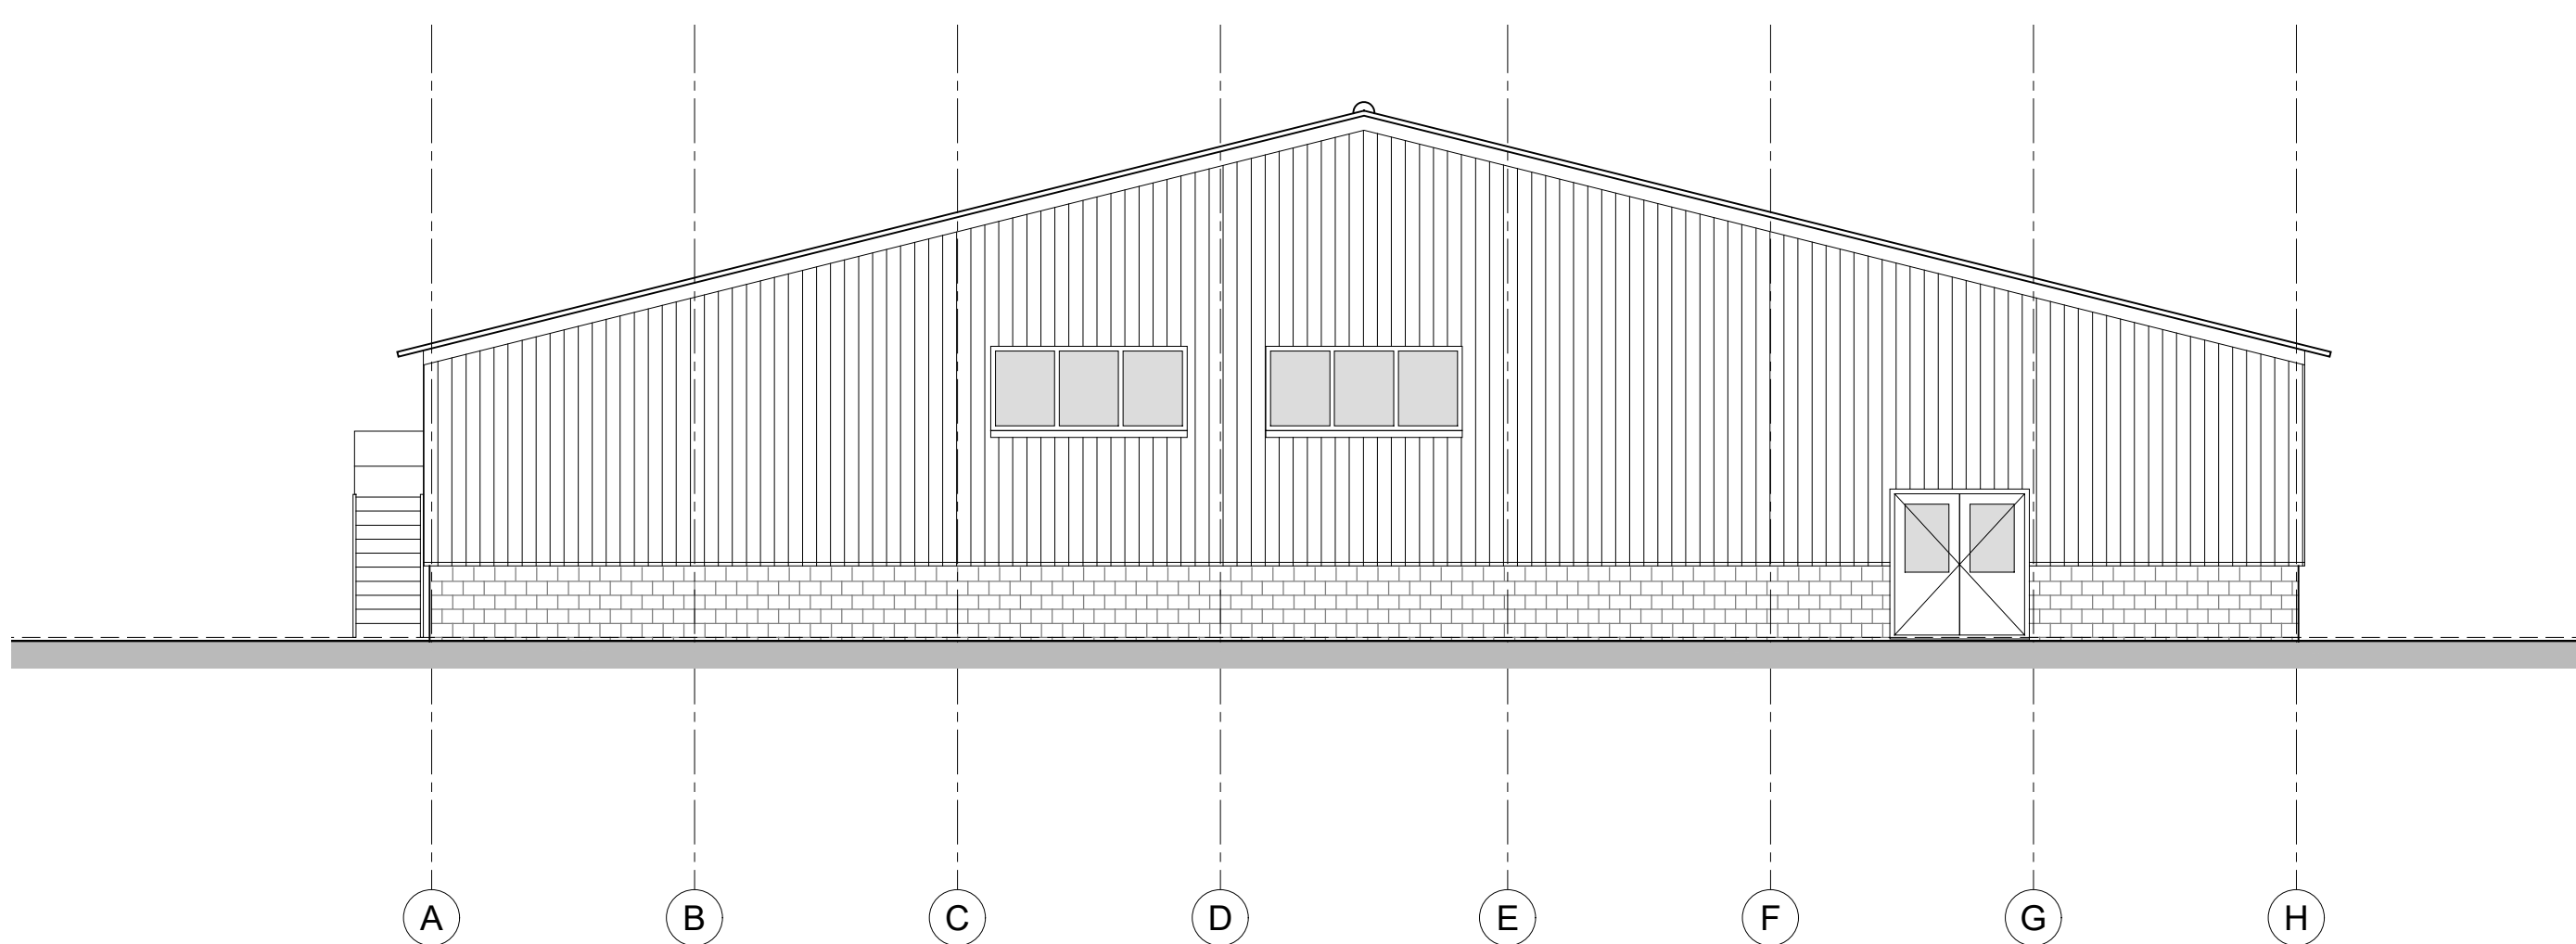


Achtergevel - noord

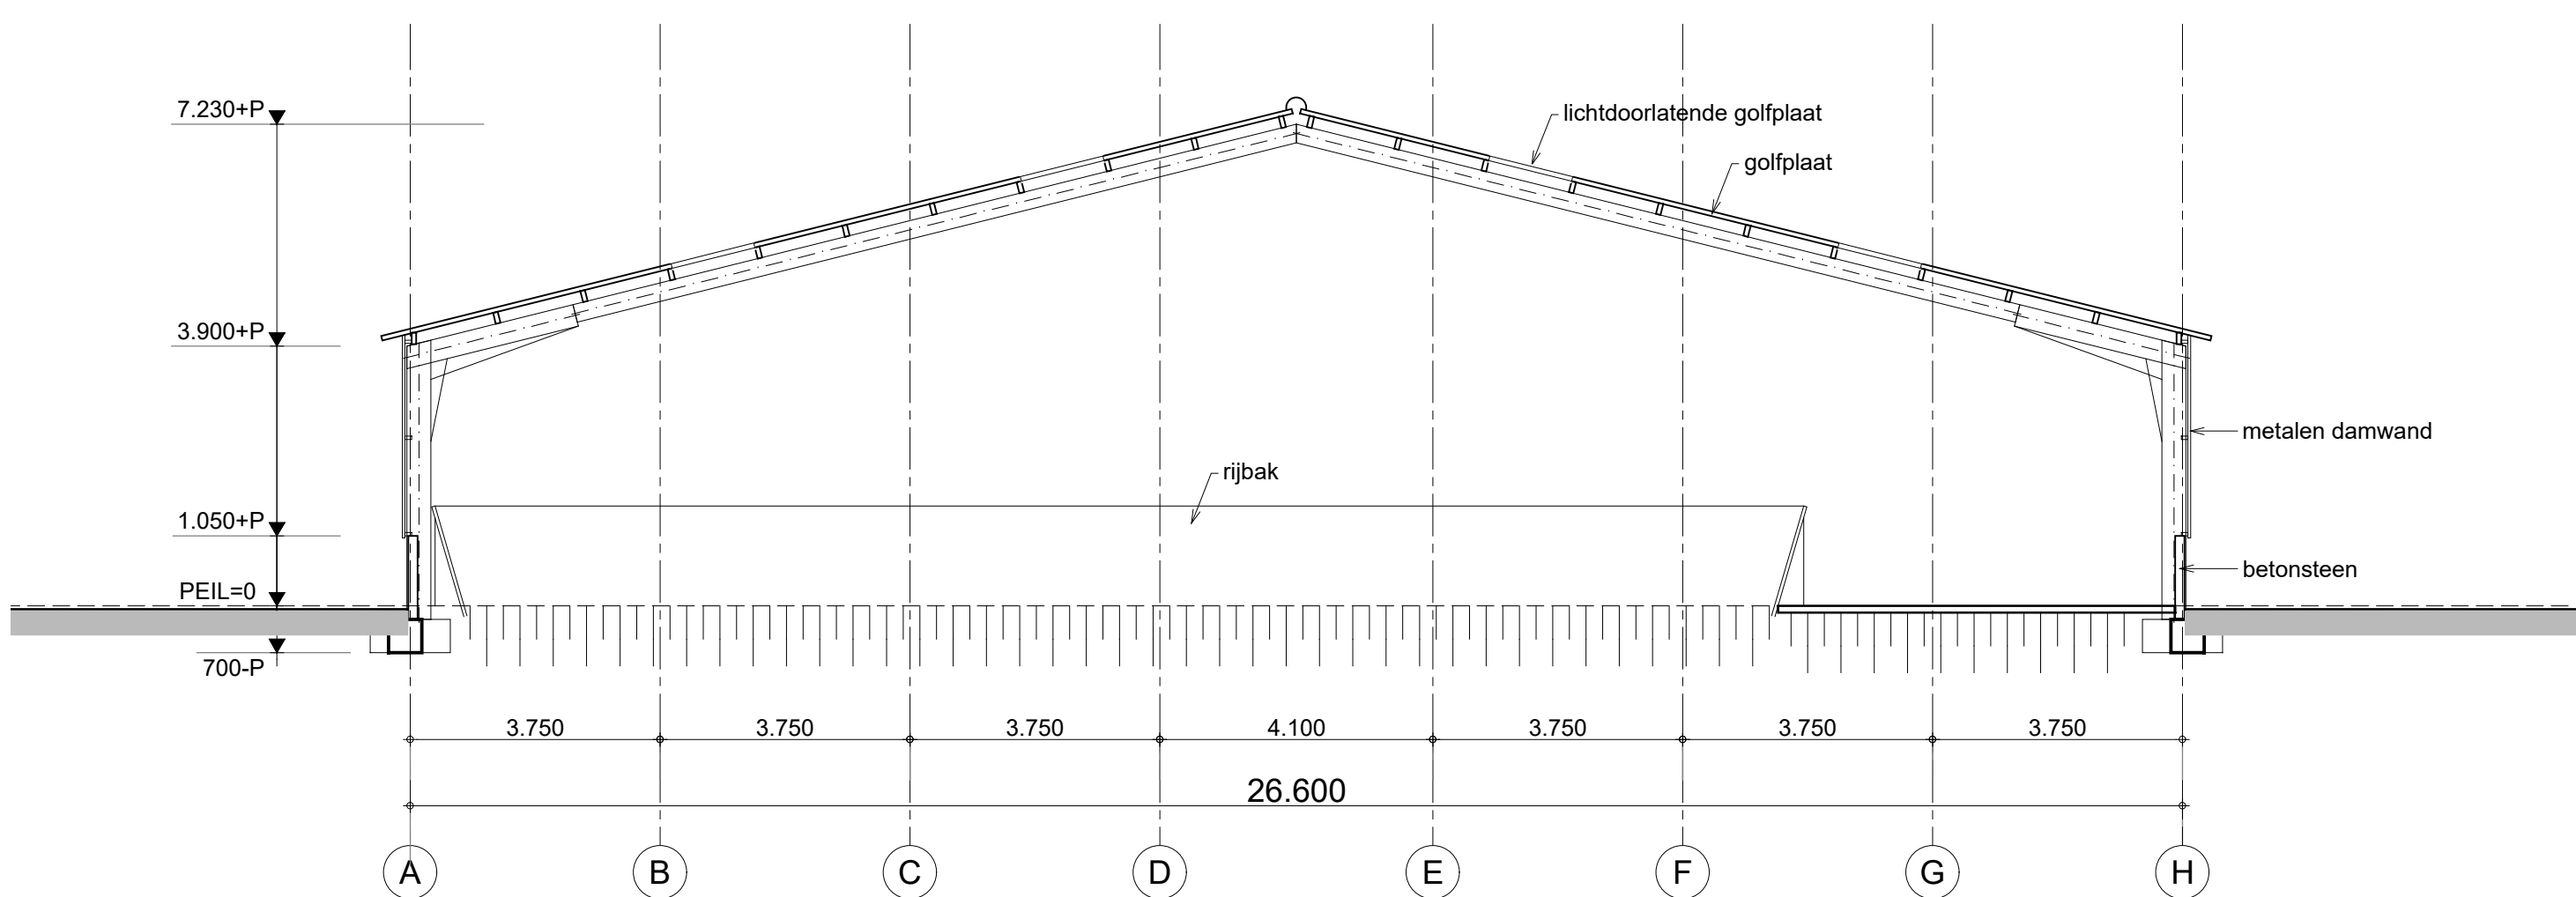

DOORSNEDE

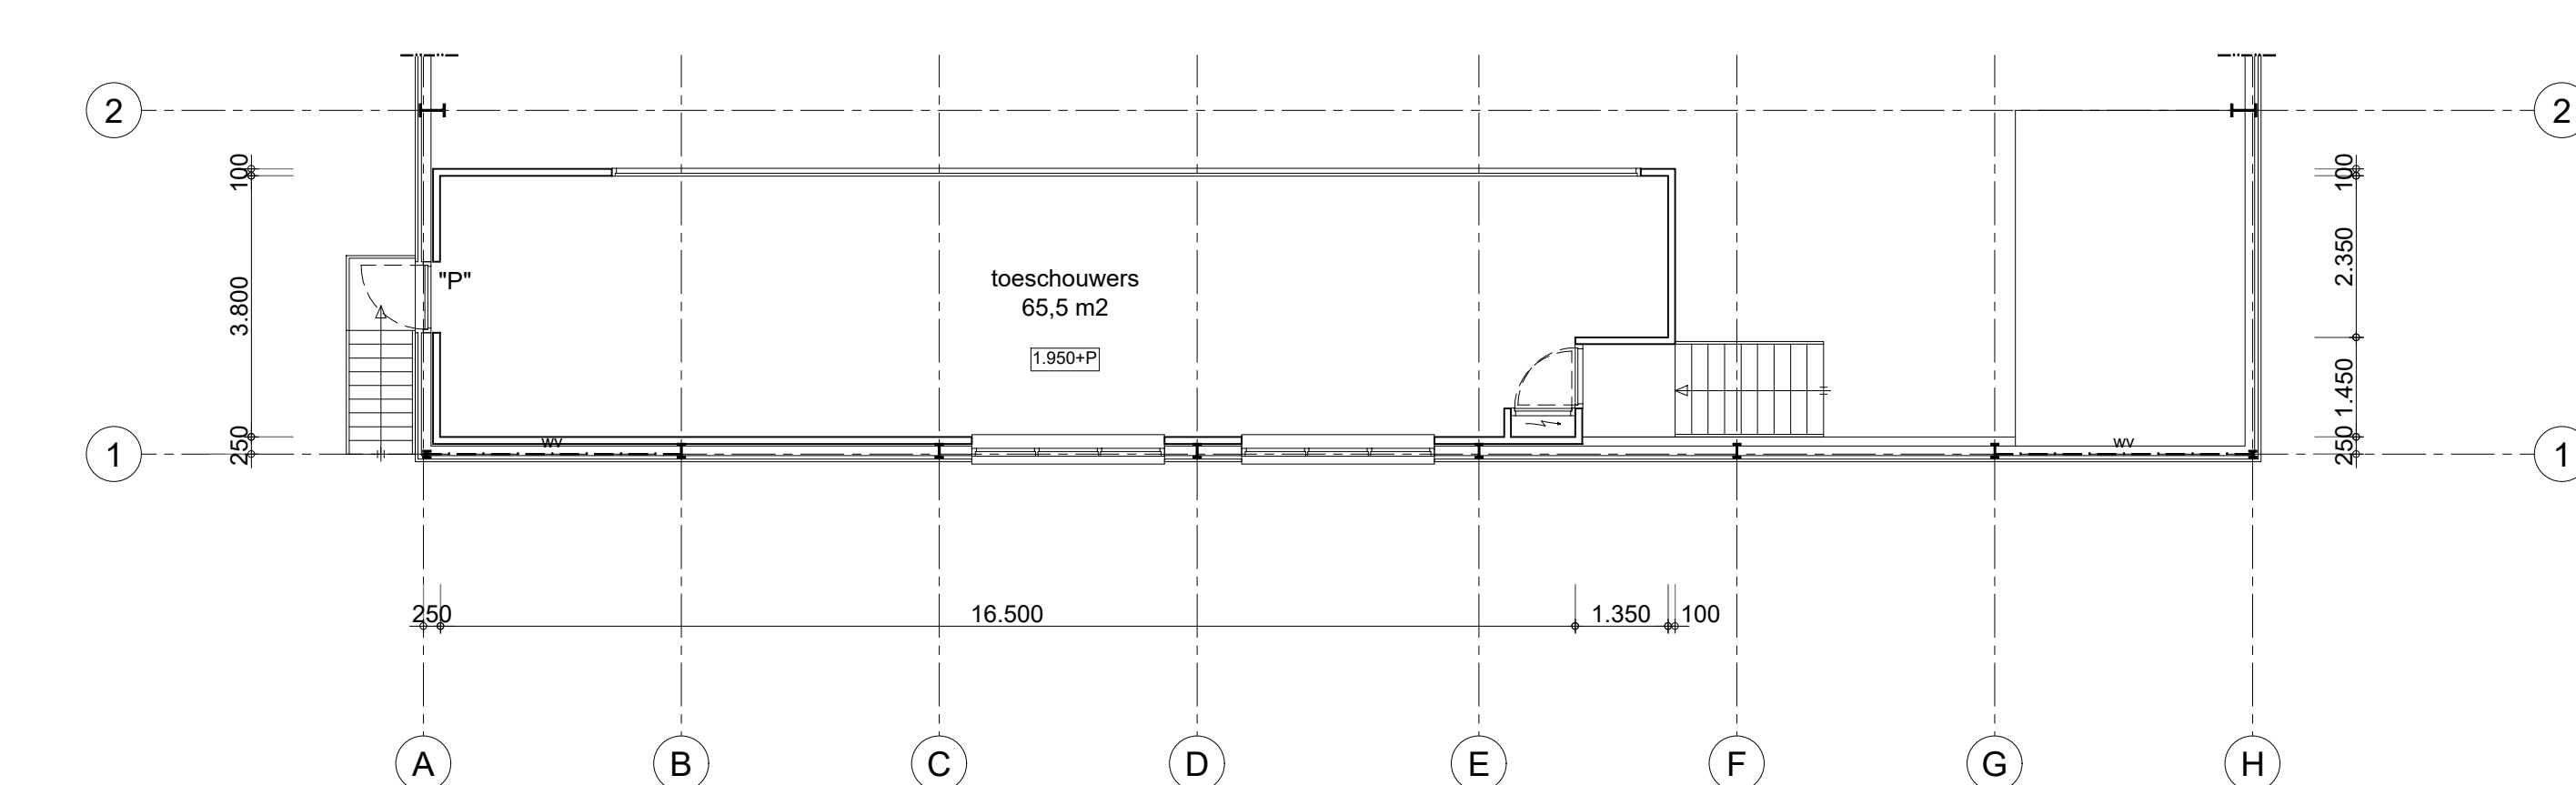


VERDIEPING

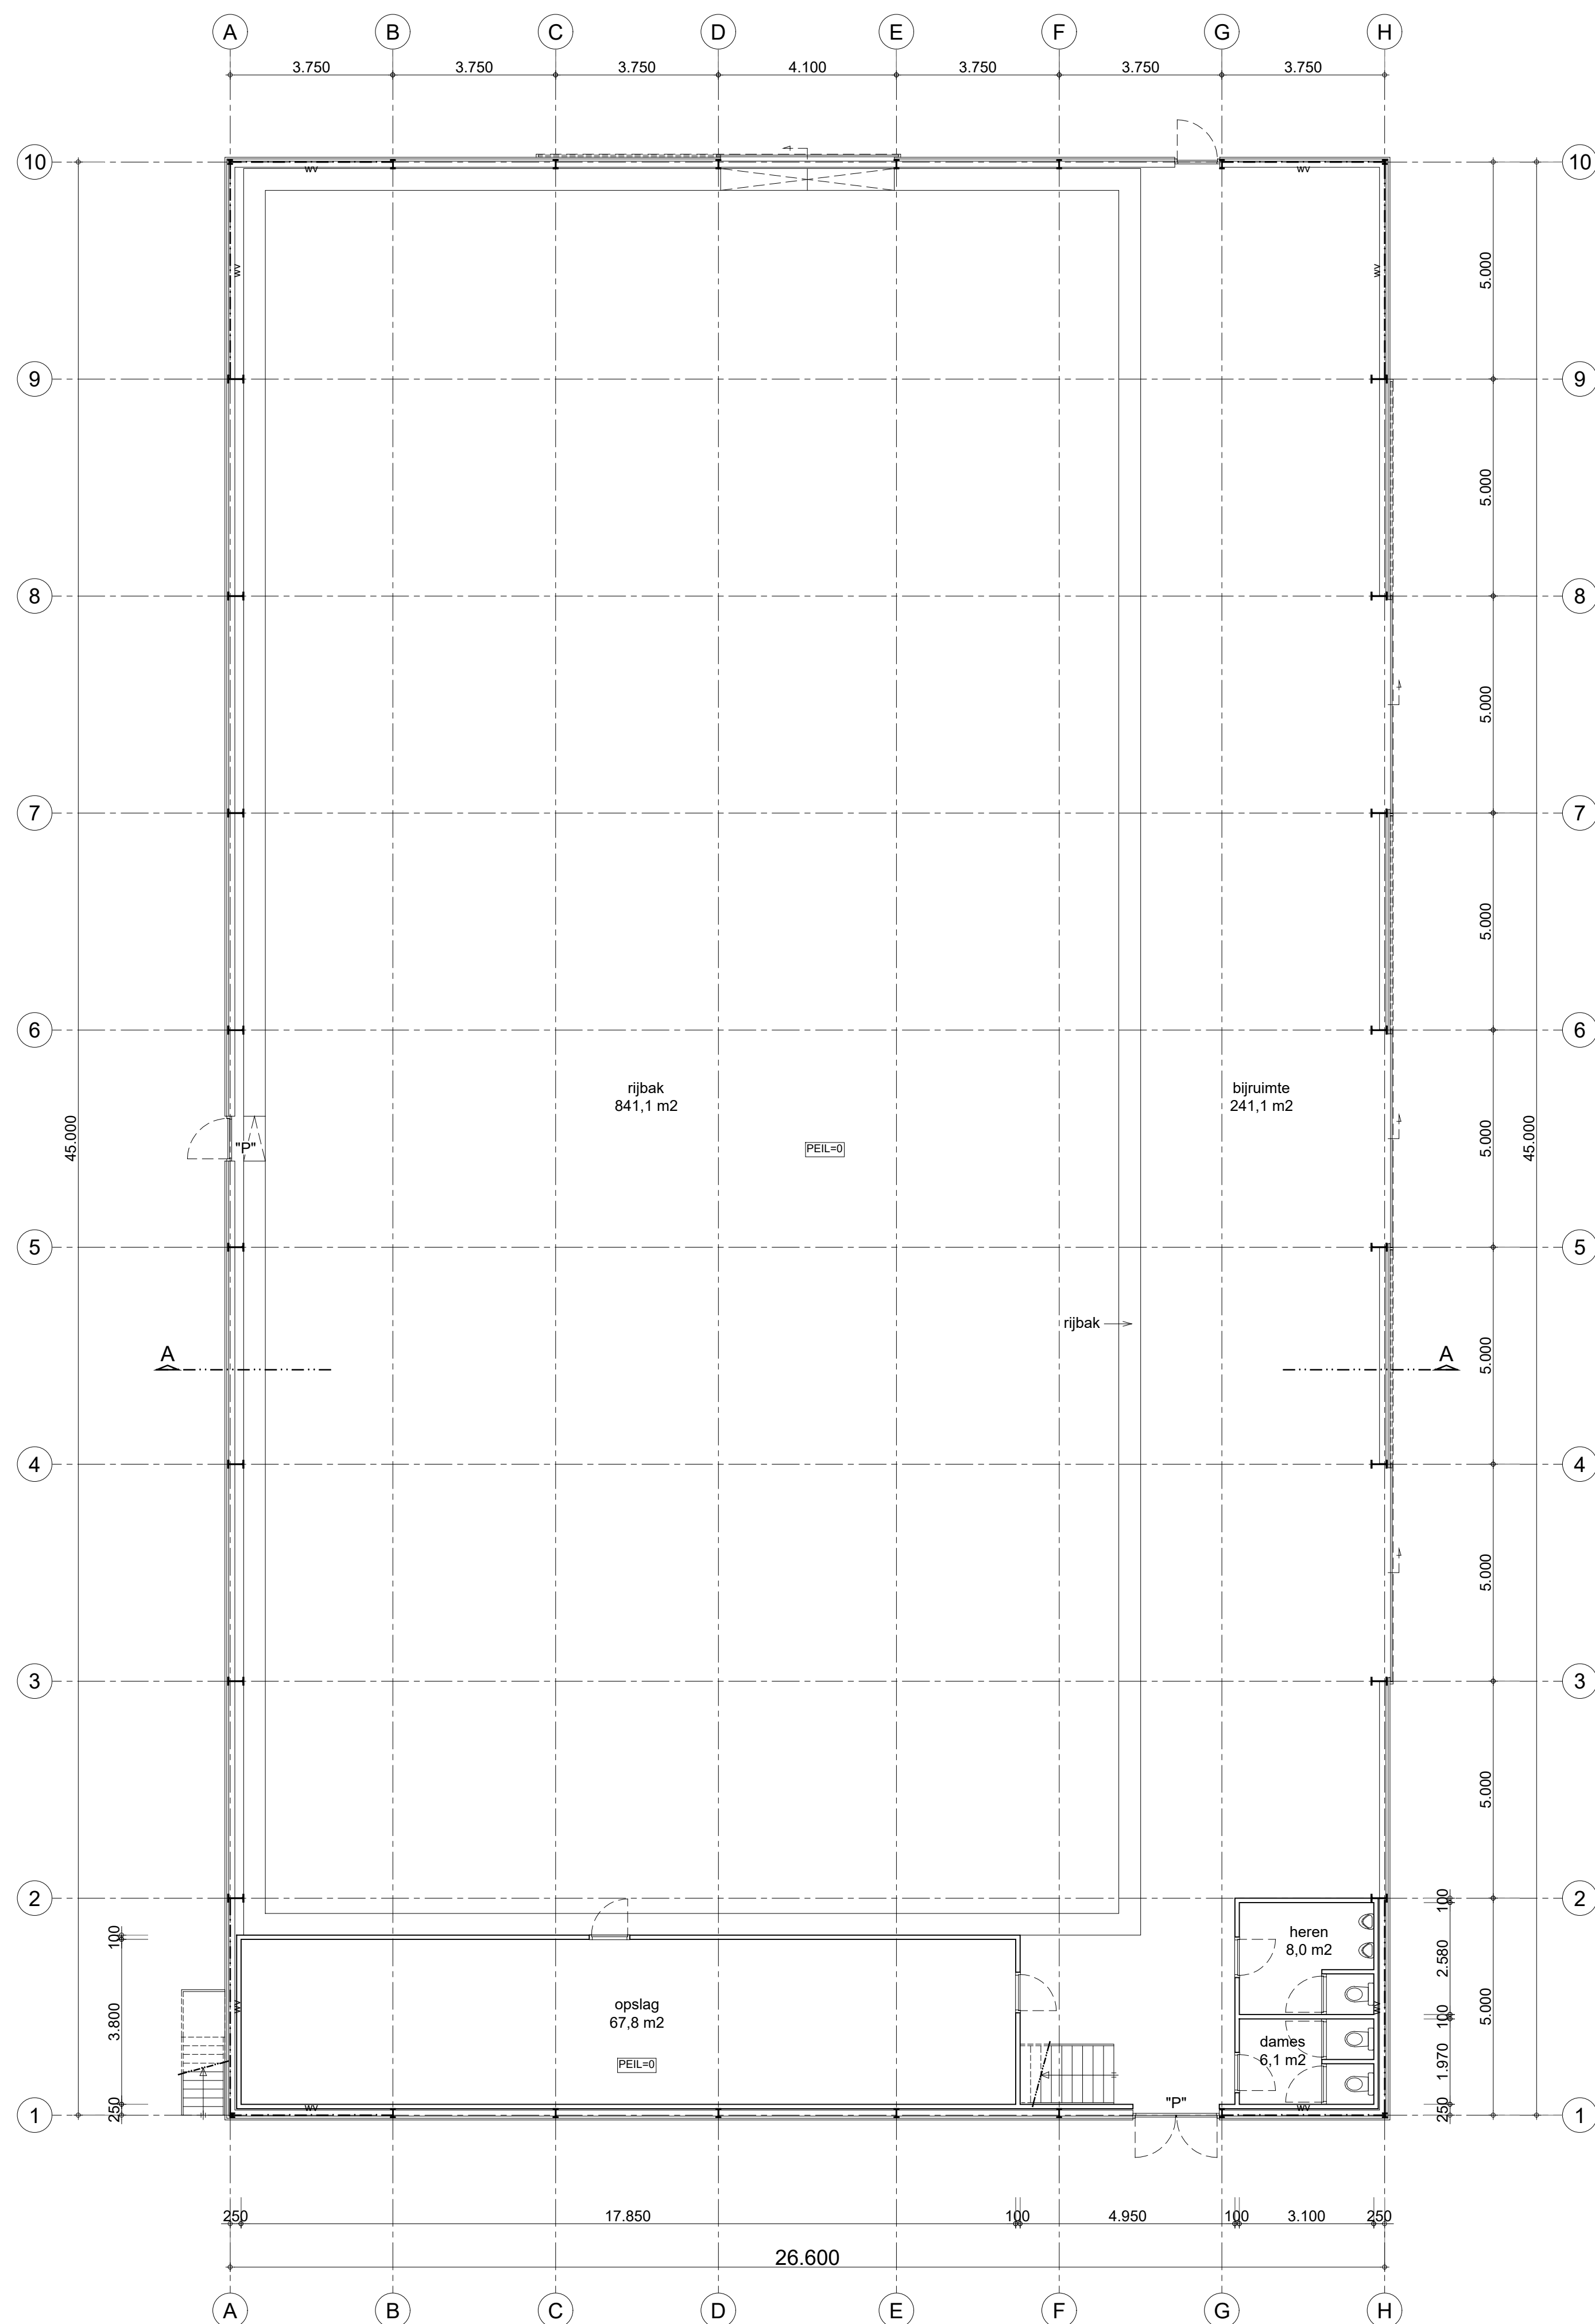

BEGANE GROND

GEBOUWFUNCTIE: INDUSTRIEFUNCTIE
BVO 1.213,7 m²
bg 78,0 m²
verd 78,0 m²
totaal 1.291,7 m²
Bruto INHOUD: 7.005 m³

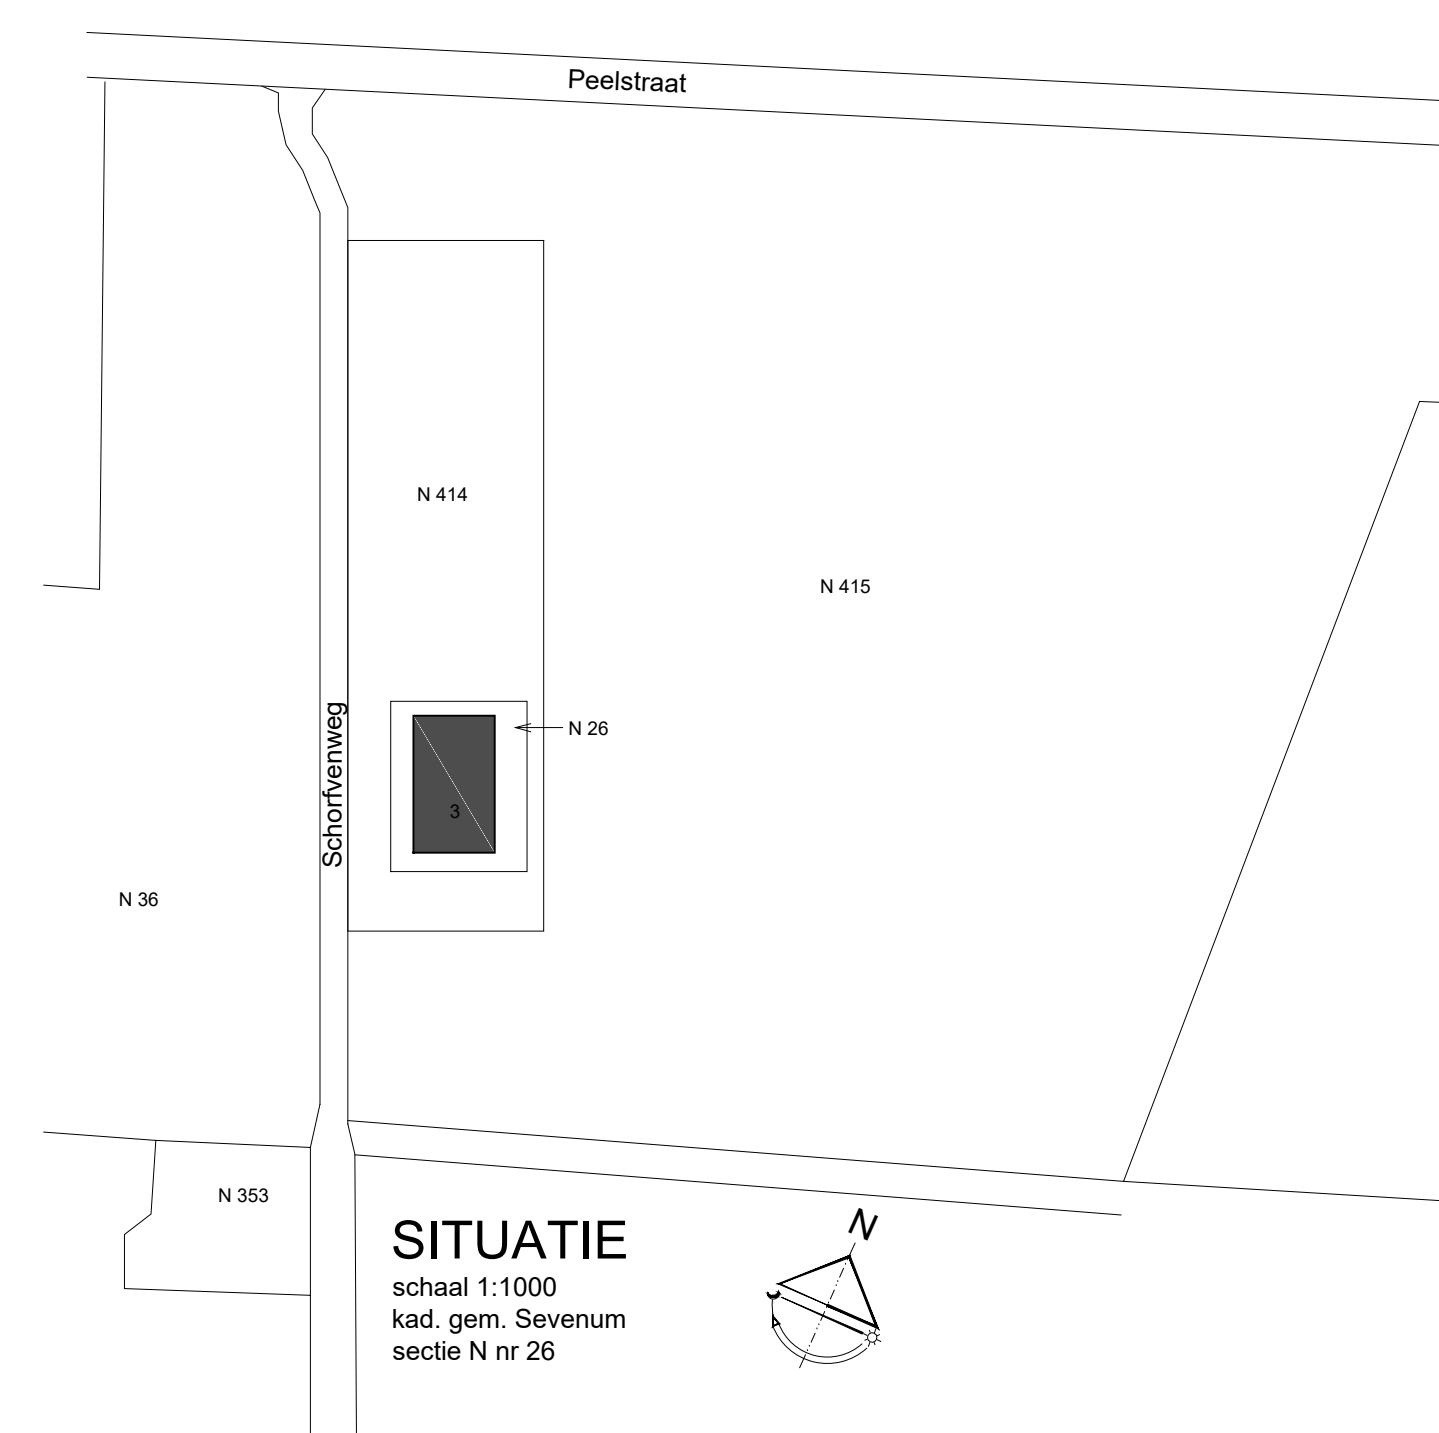

FINGOO bouwen & montage		Scharnweg 6 5758 RH Neerkant Telefoon: 077-466 13 92 fax: 077-466 19 92 K.v.K. Eindhoven 17182222 email: antoon@goorts.nl	
project: UITBREIDEN HANDE SCHORFENWEG 1, 5976 PJ KRONENBERG		bladnr: B1	
titel: BESTAANDE TOESTAND			
opdrachtgever: Stichting Ruitersbelangen p/a Dhr. G. Nalben, Severinseweg 6, 5971 NL Grubbenvorst			
datum: 23-01-2018	wijz datum: 1	schaal: 1:100	
wijz datum: 2	wijz datum: 3	formaat: A1v1	