

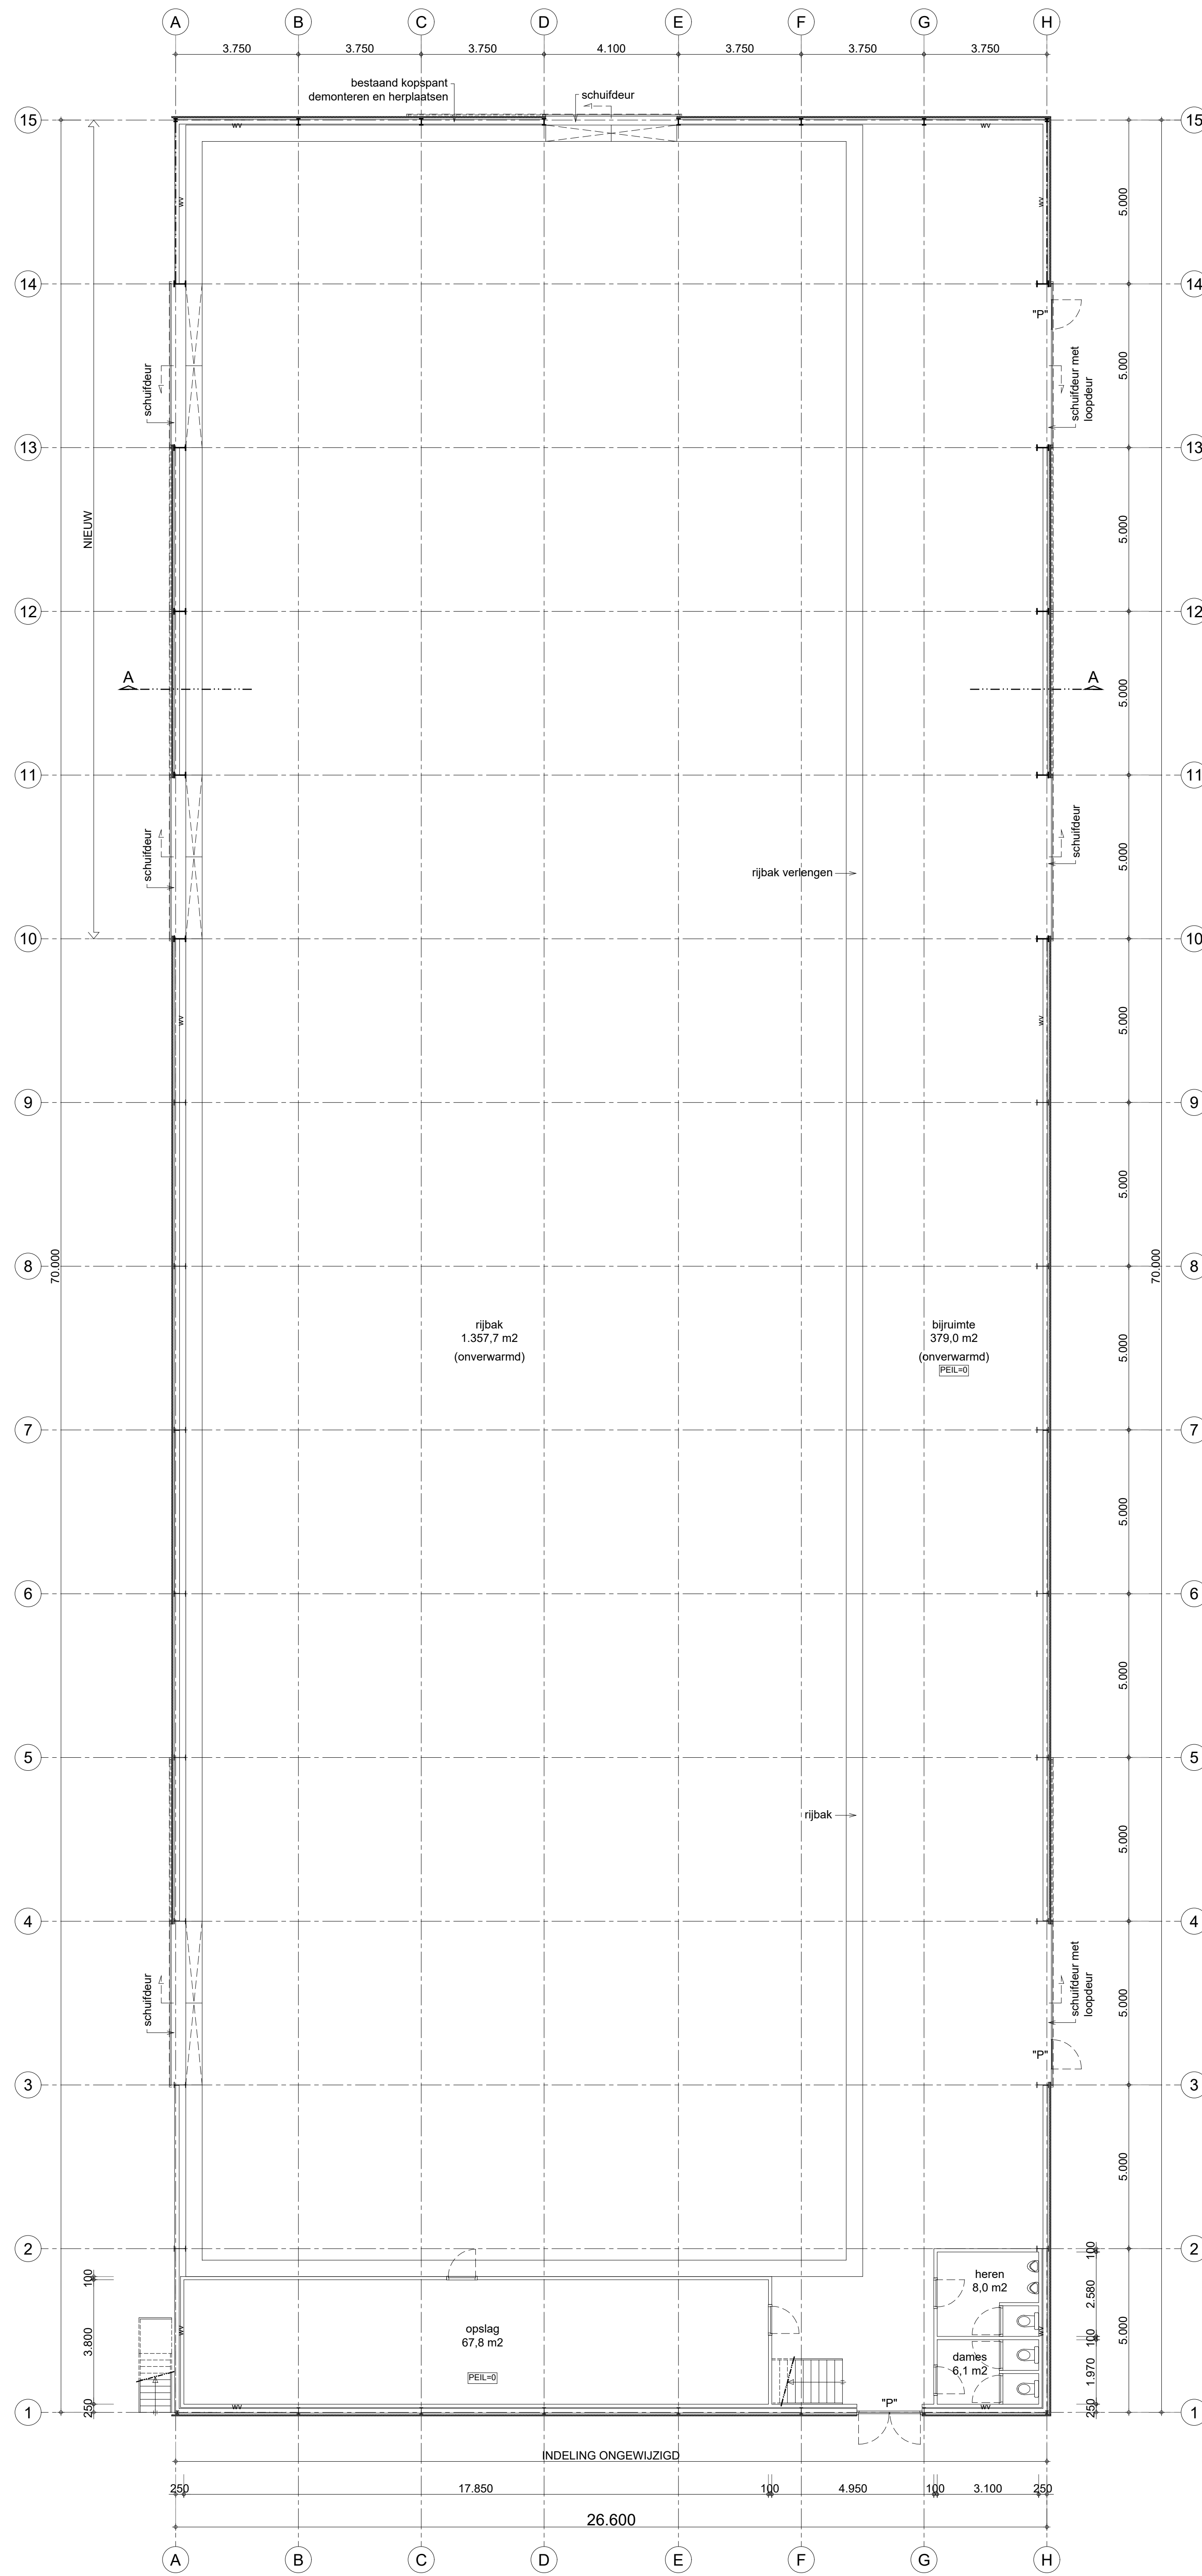



Rechter zijgevel - oost

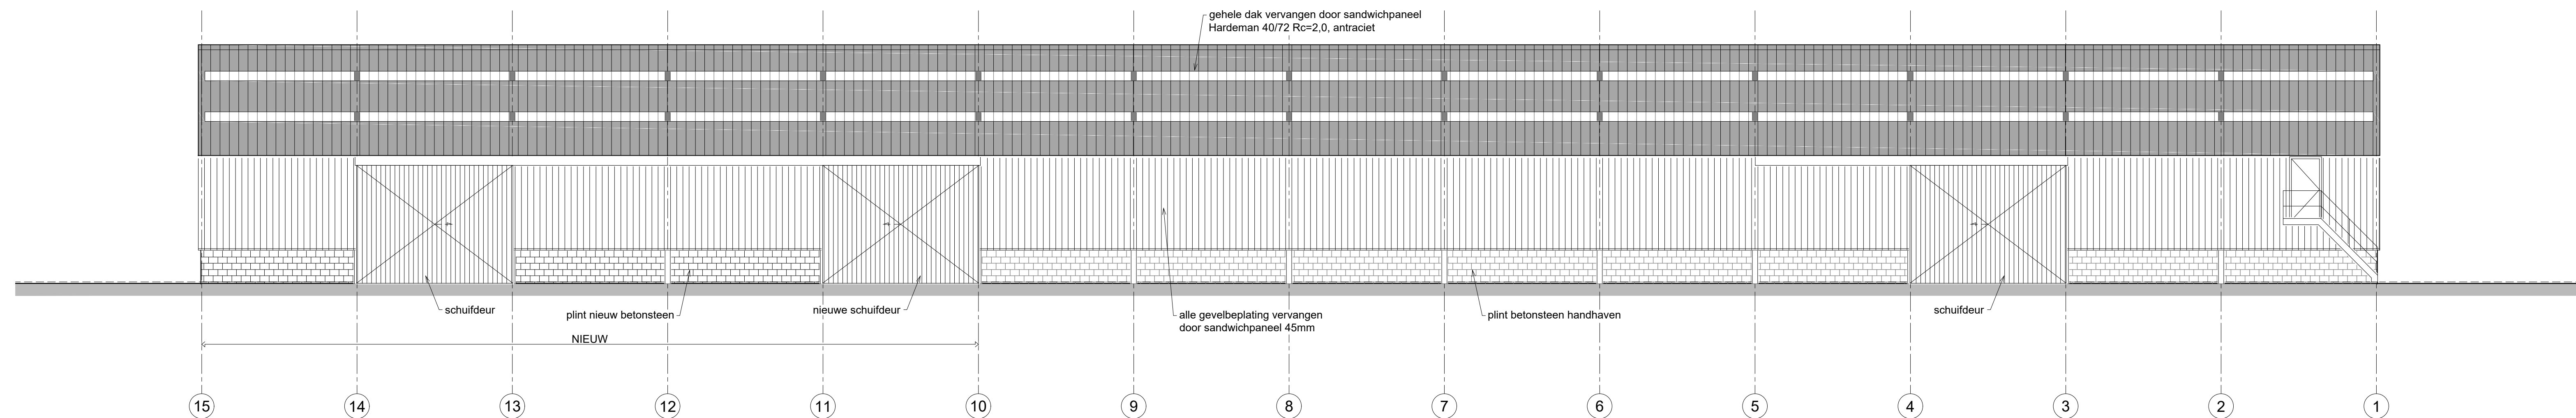


Linker zijgevel - west

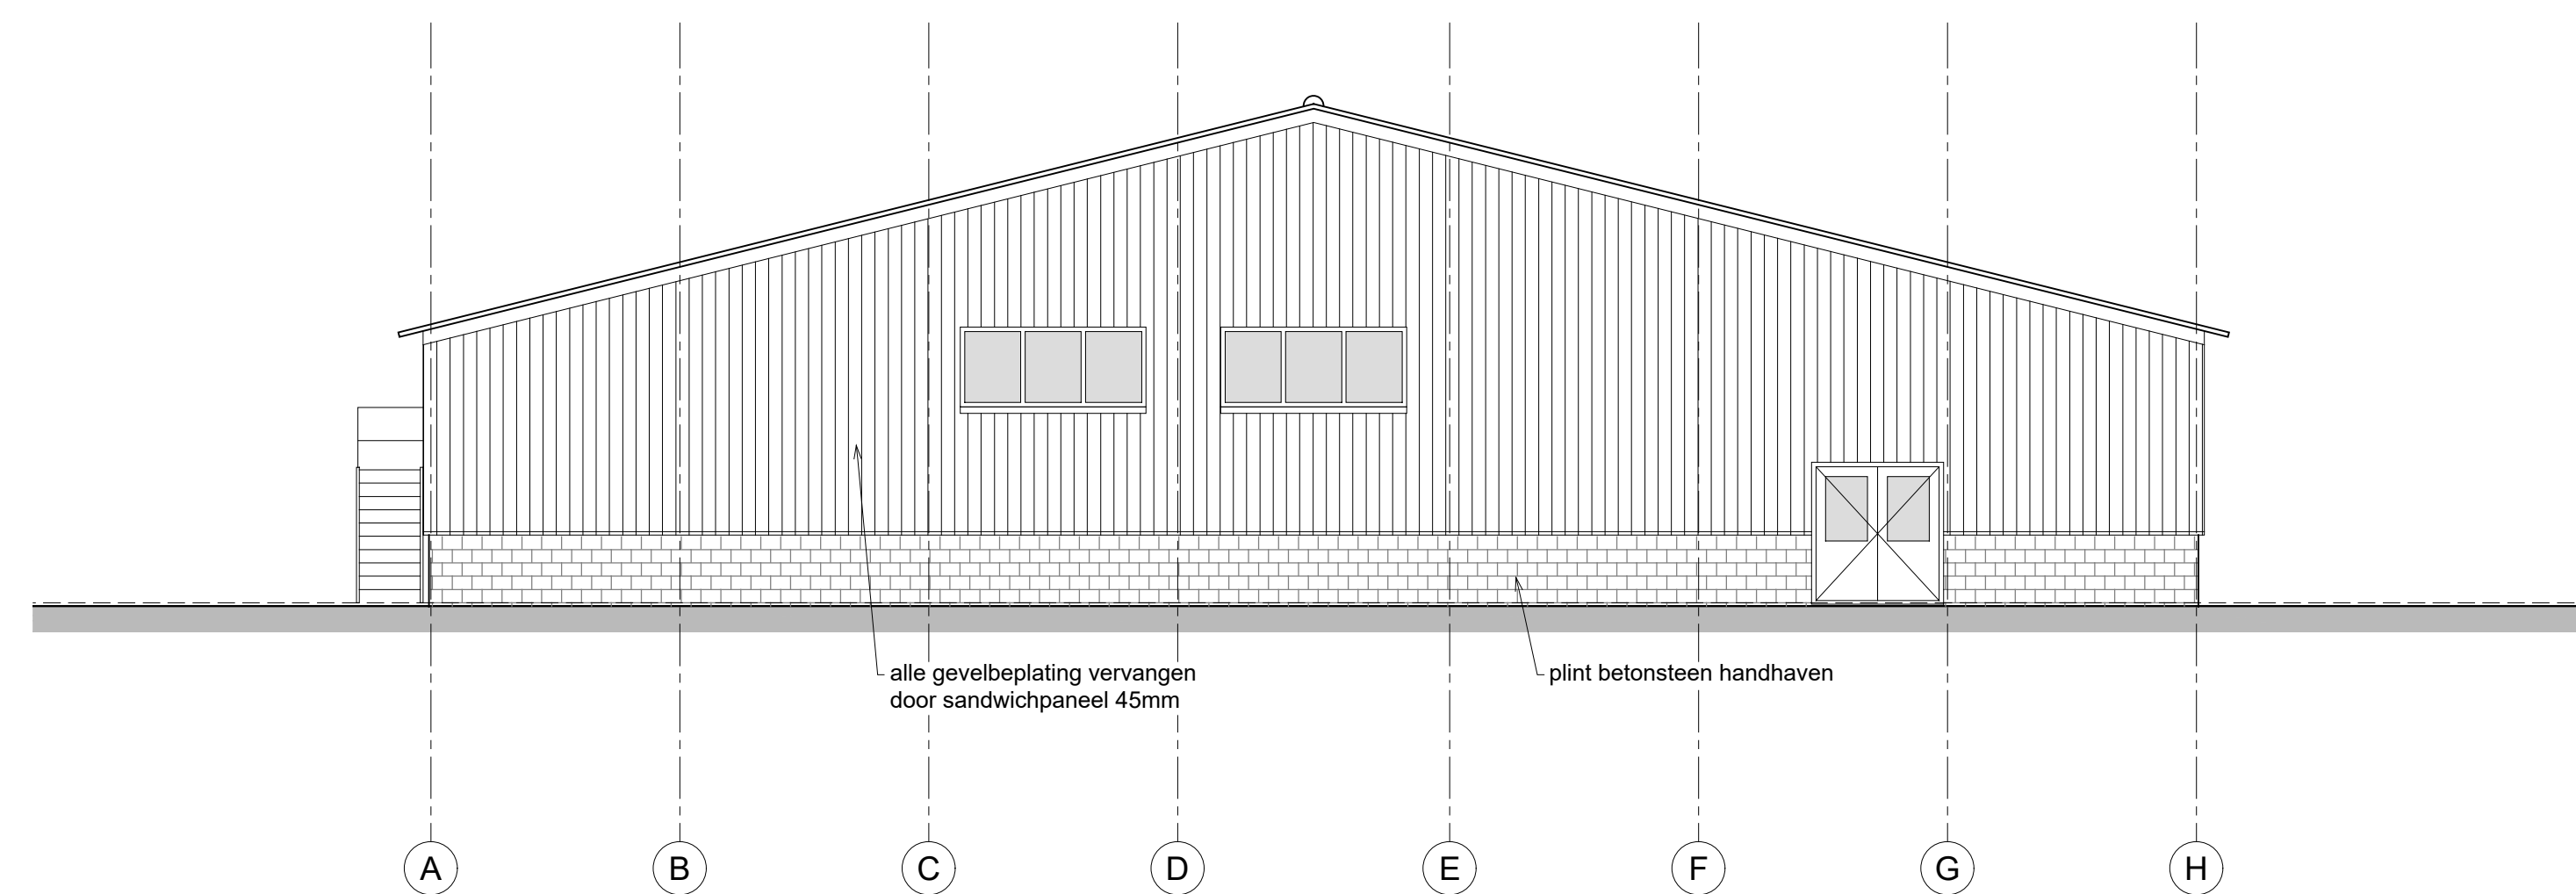


Voorgevel - zuid

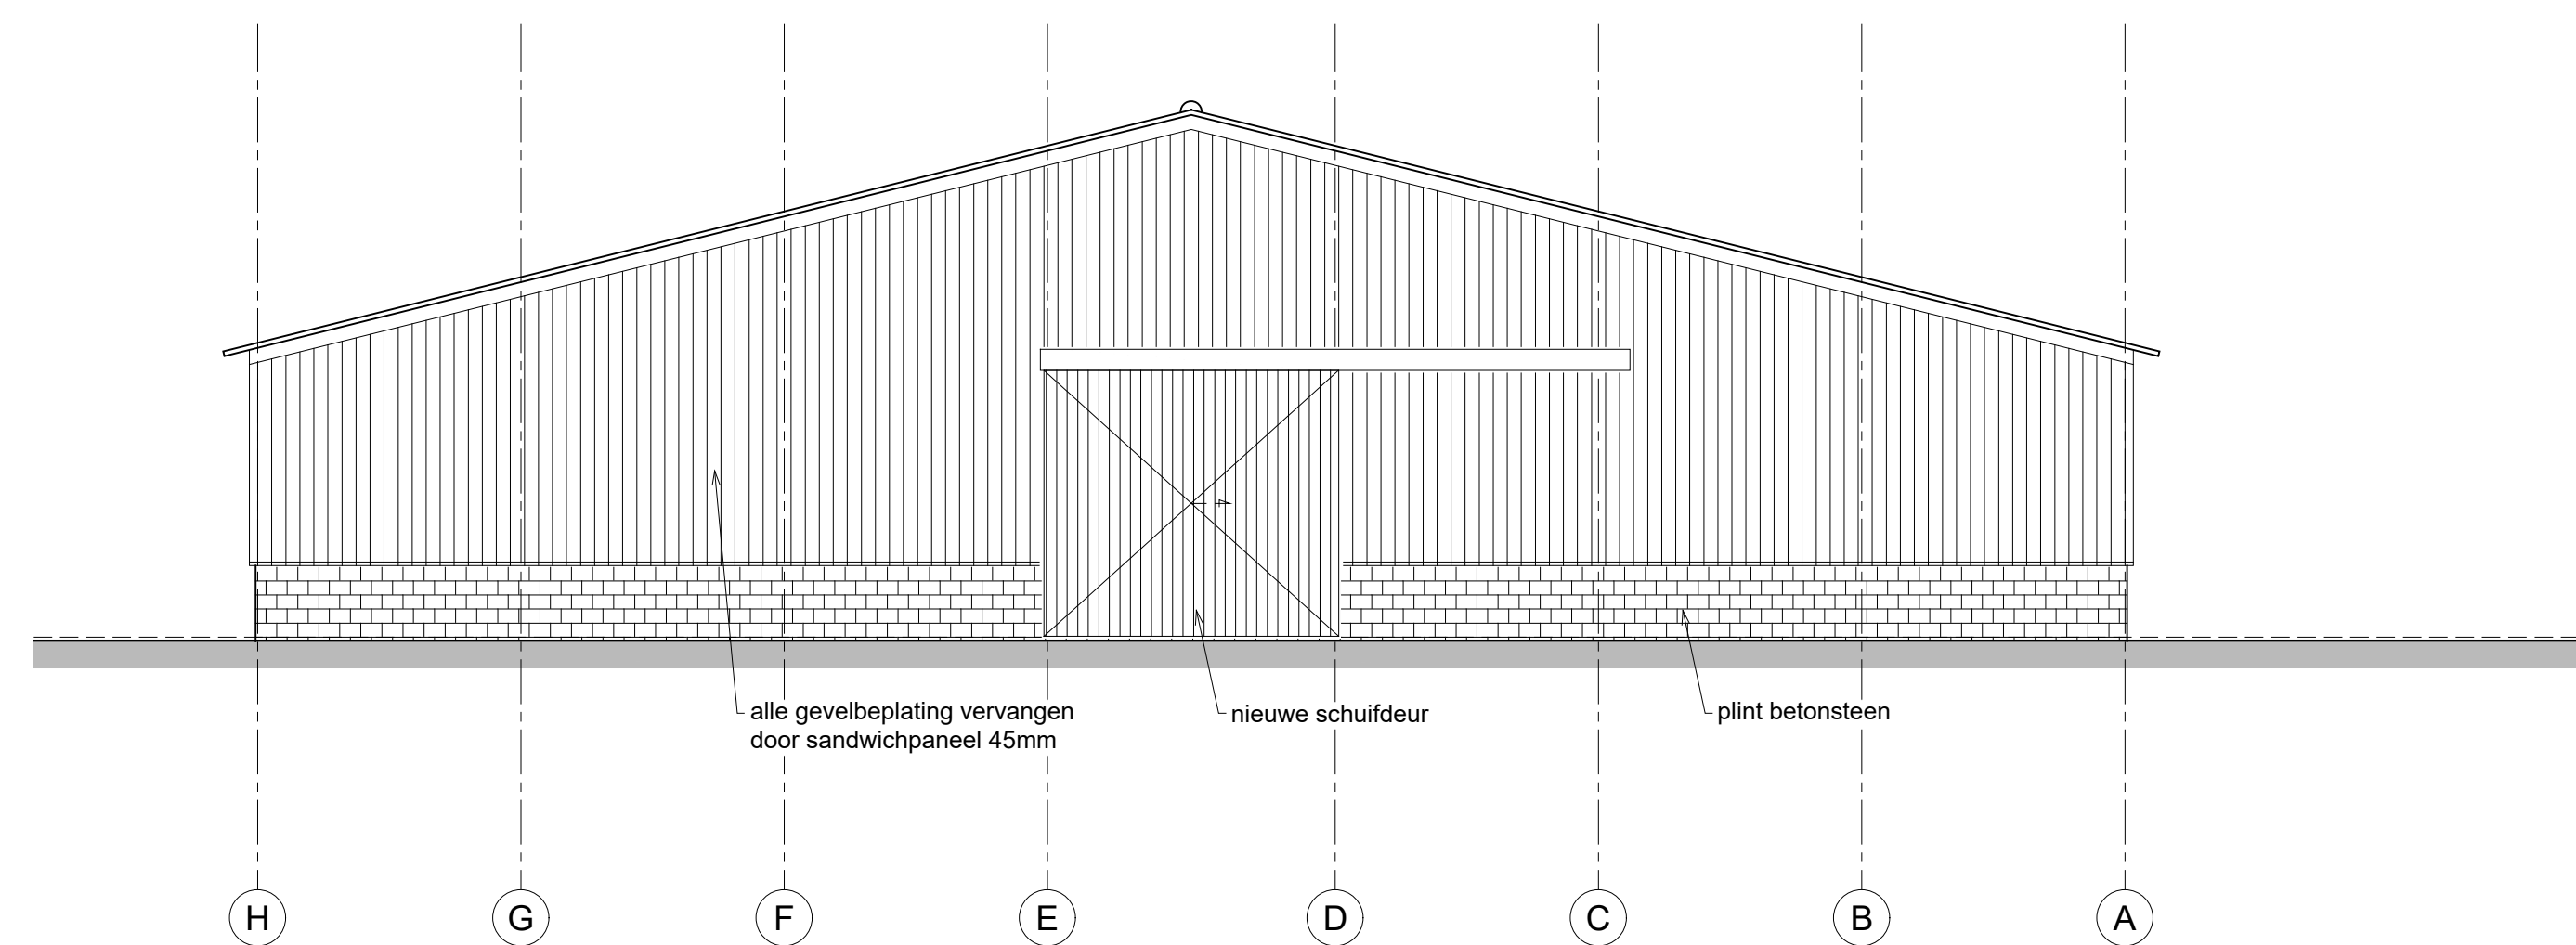


Achtergevel - noord

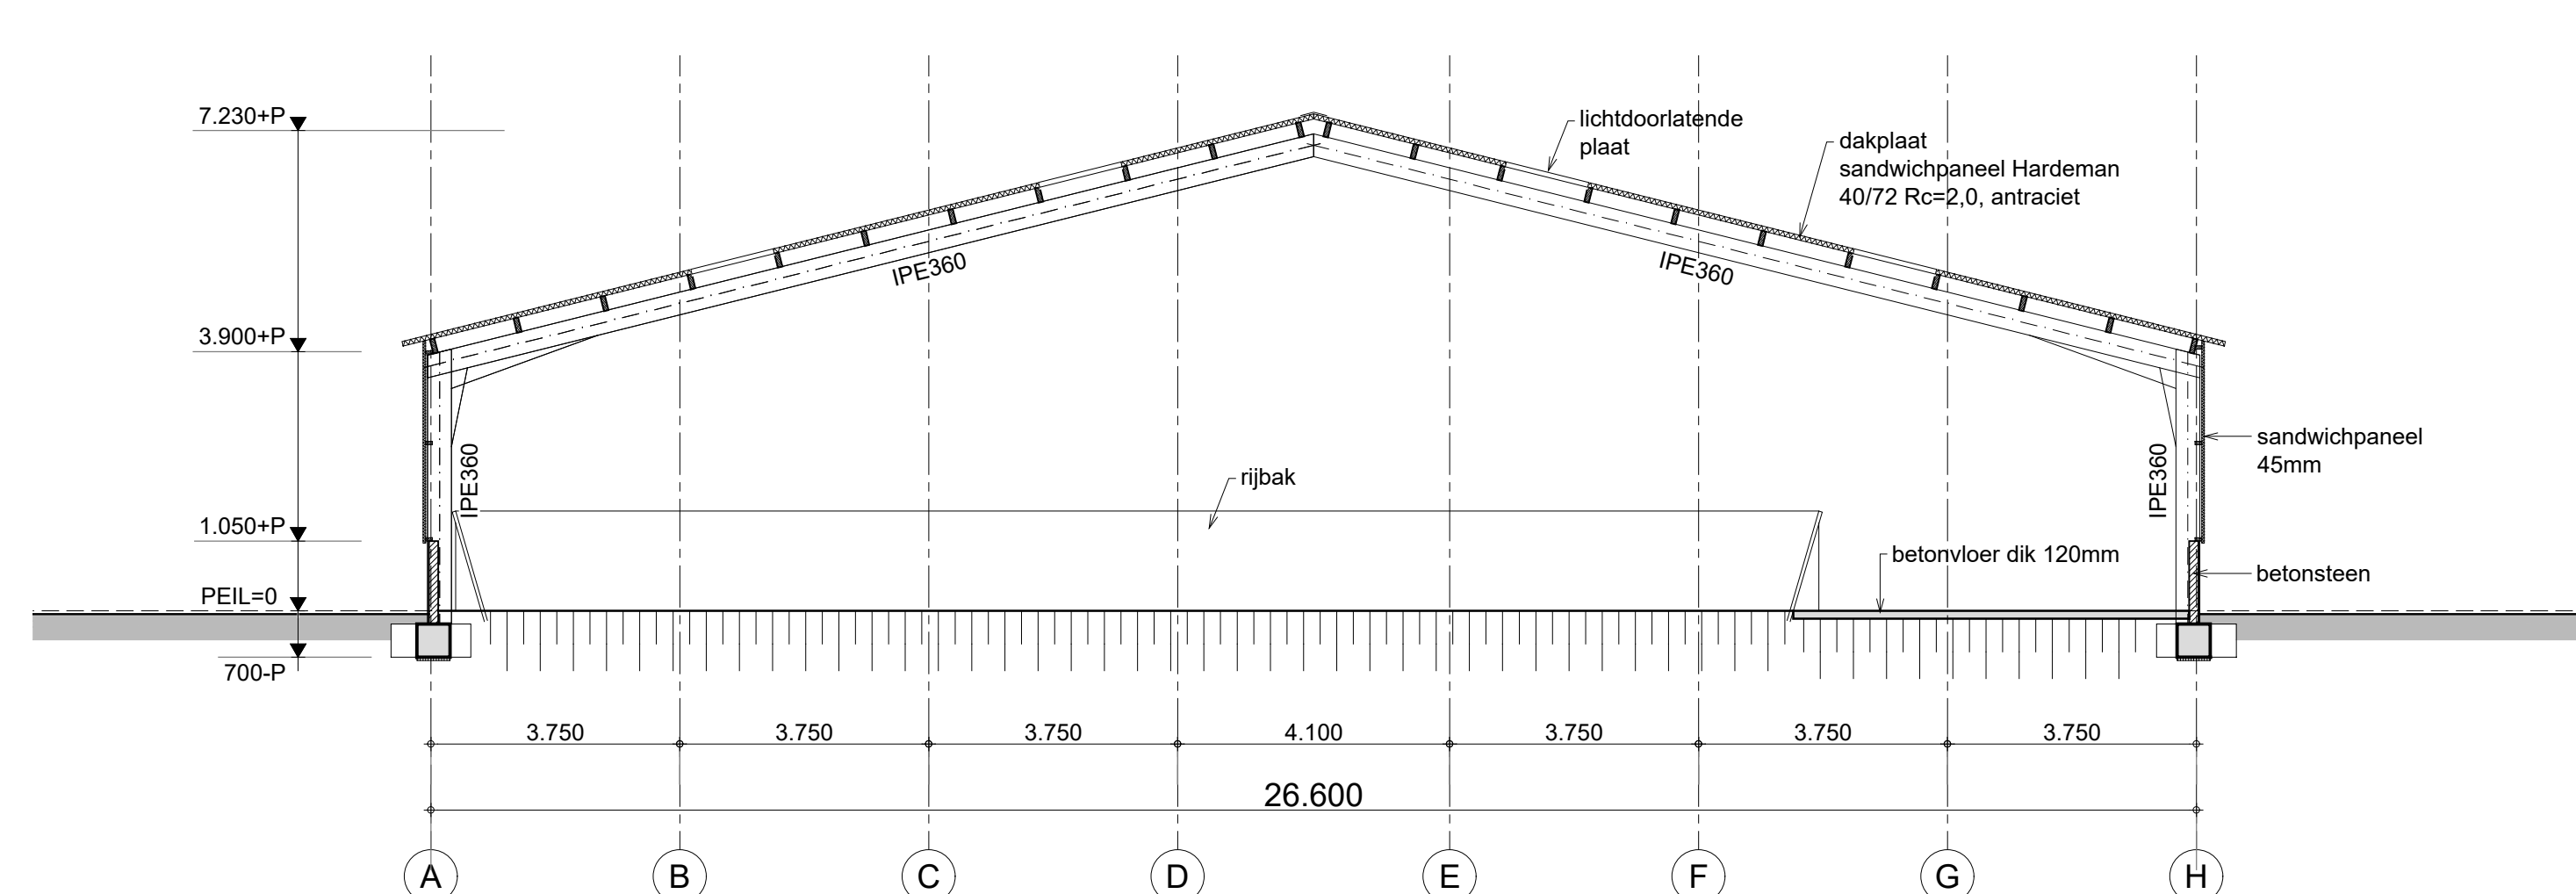


DOORSNEDE

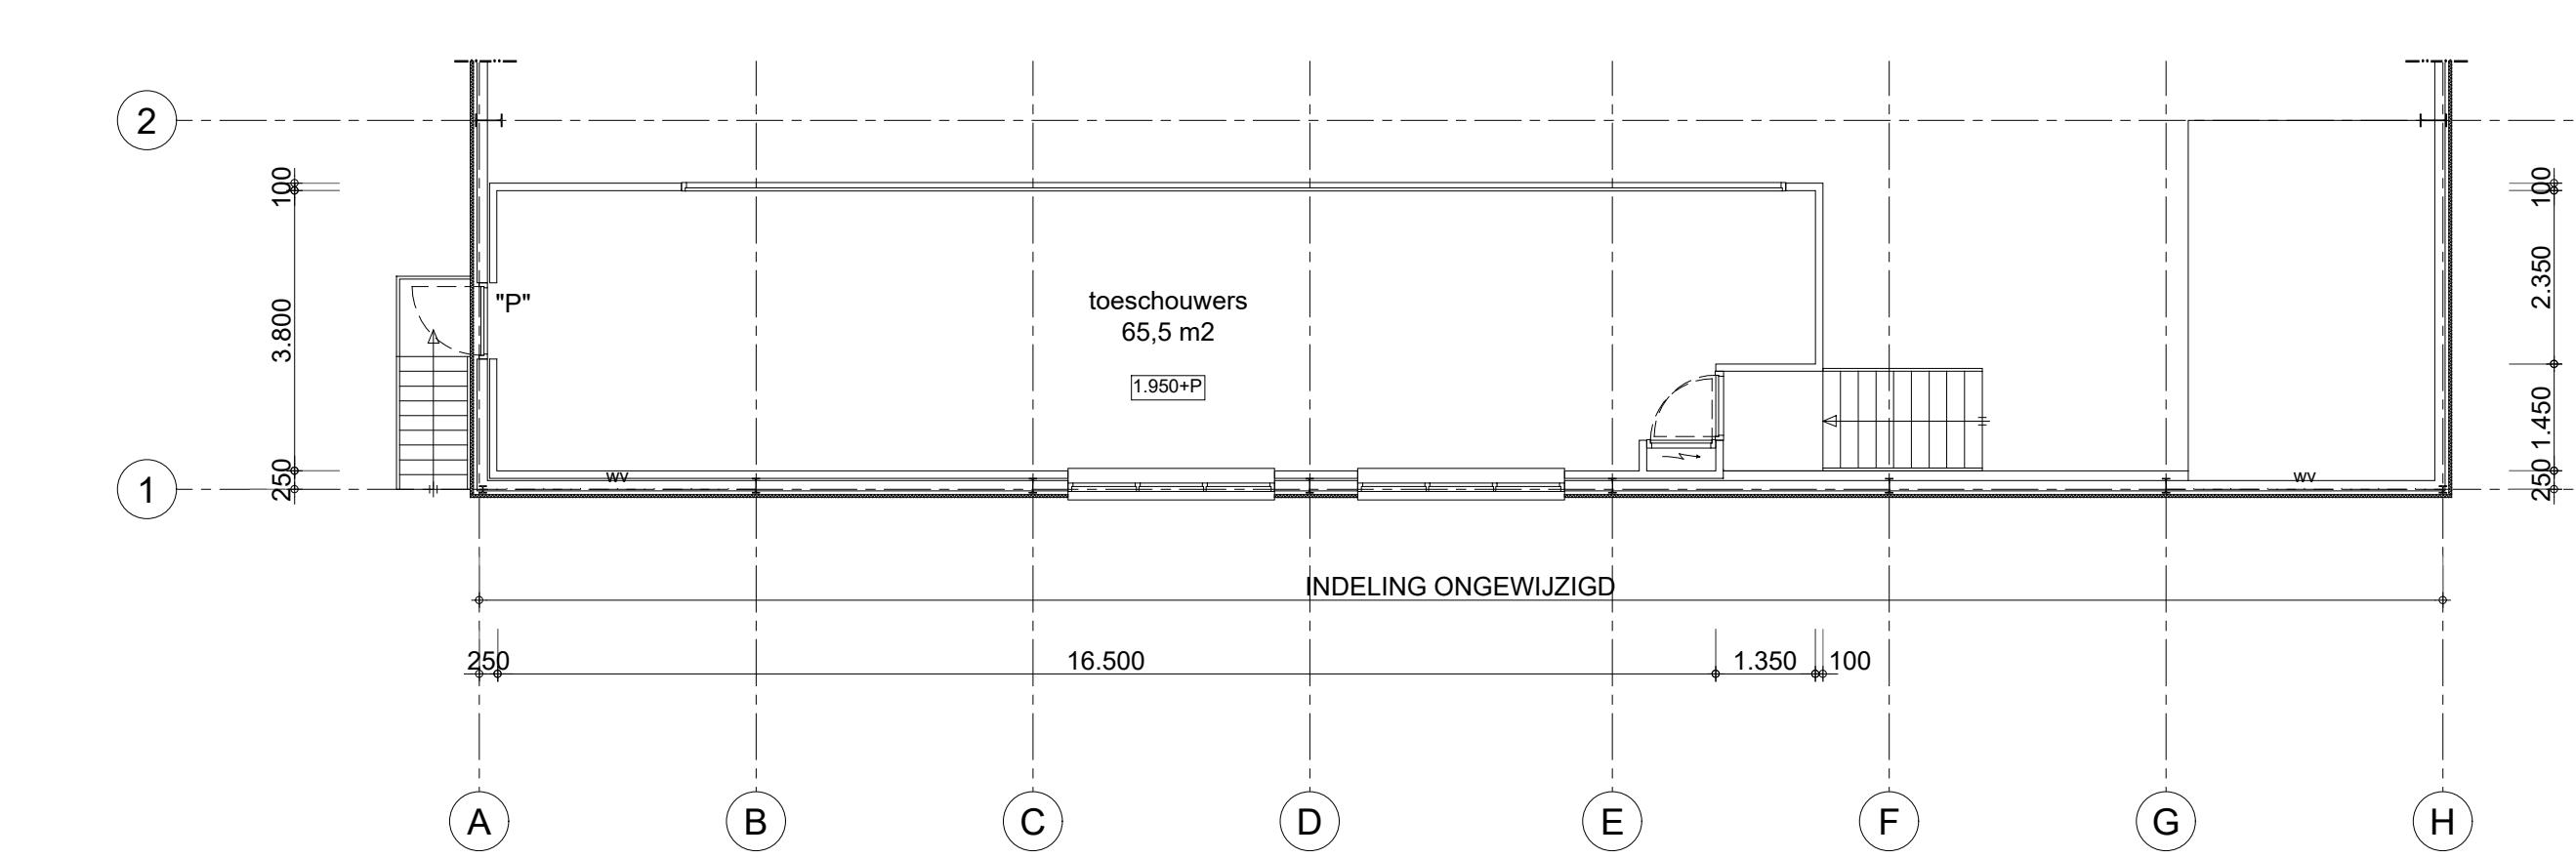

VERDIEPING

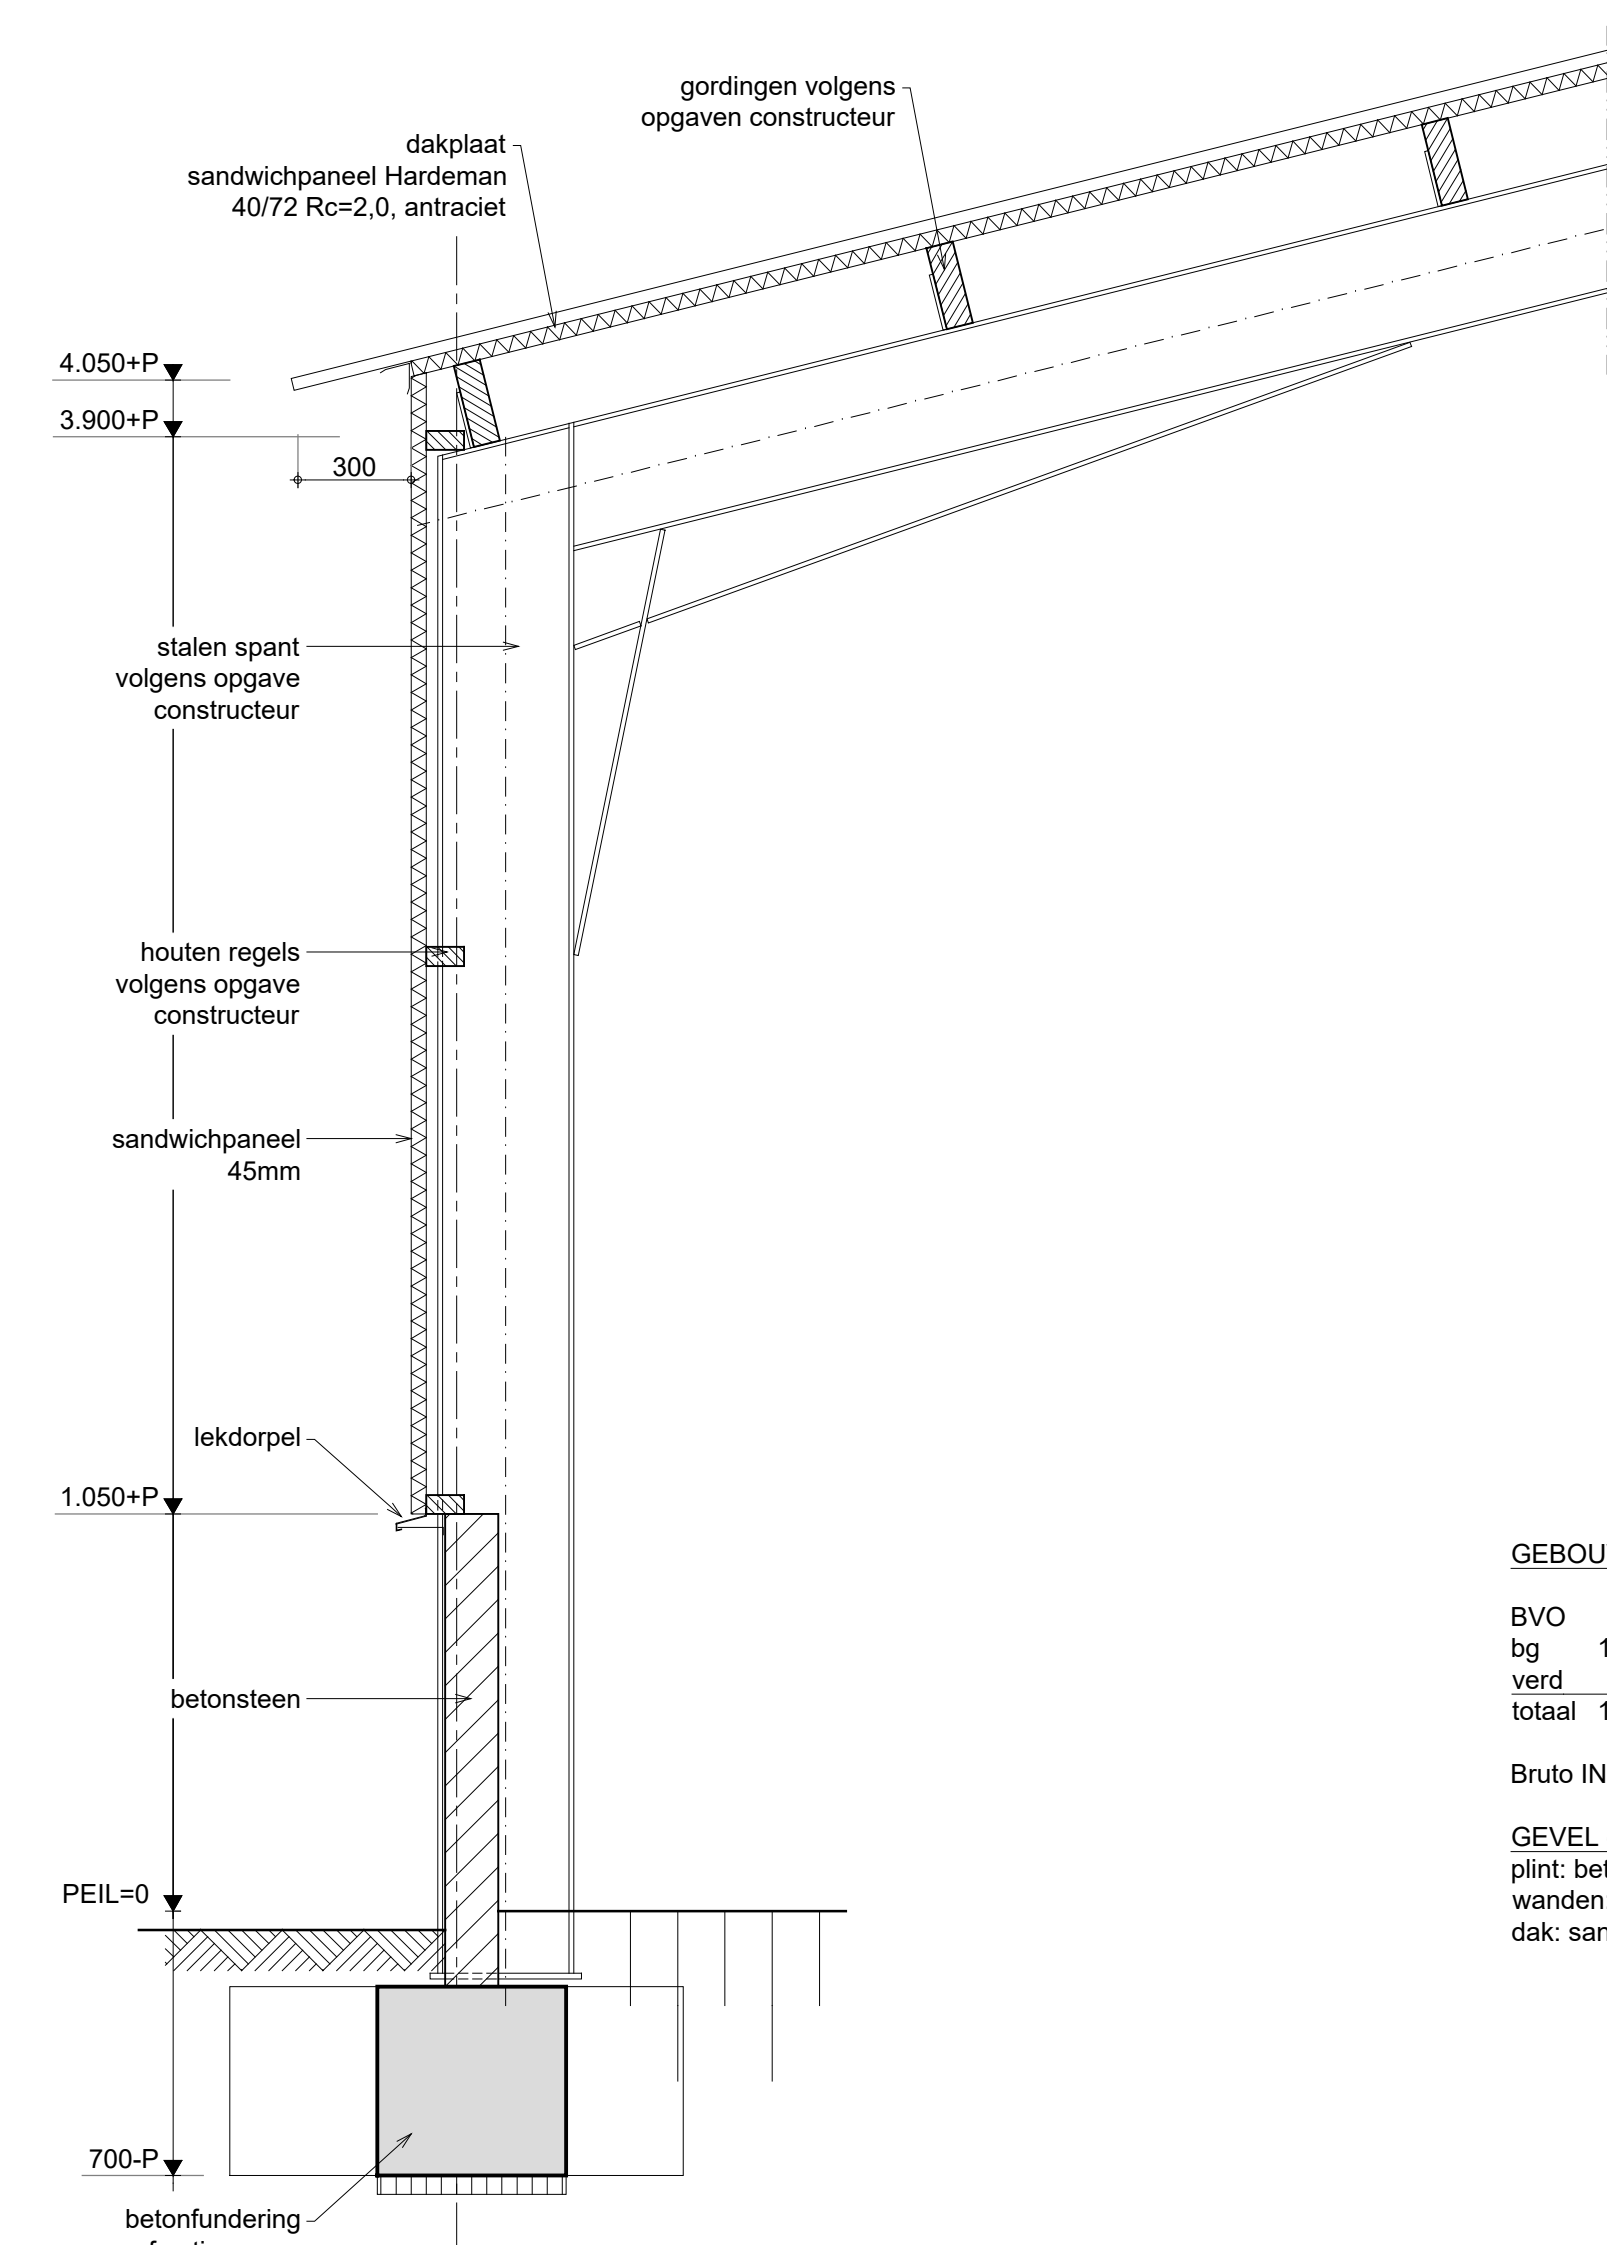

PRINCIPE DETAIL 1:20

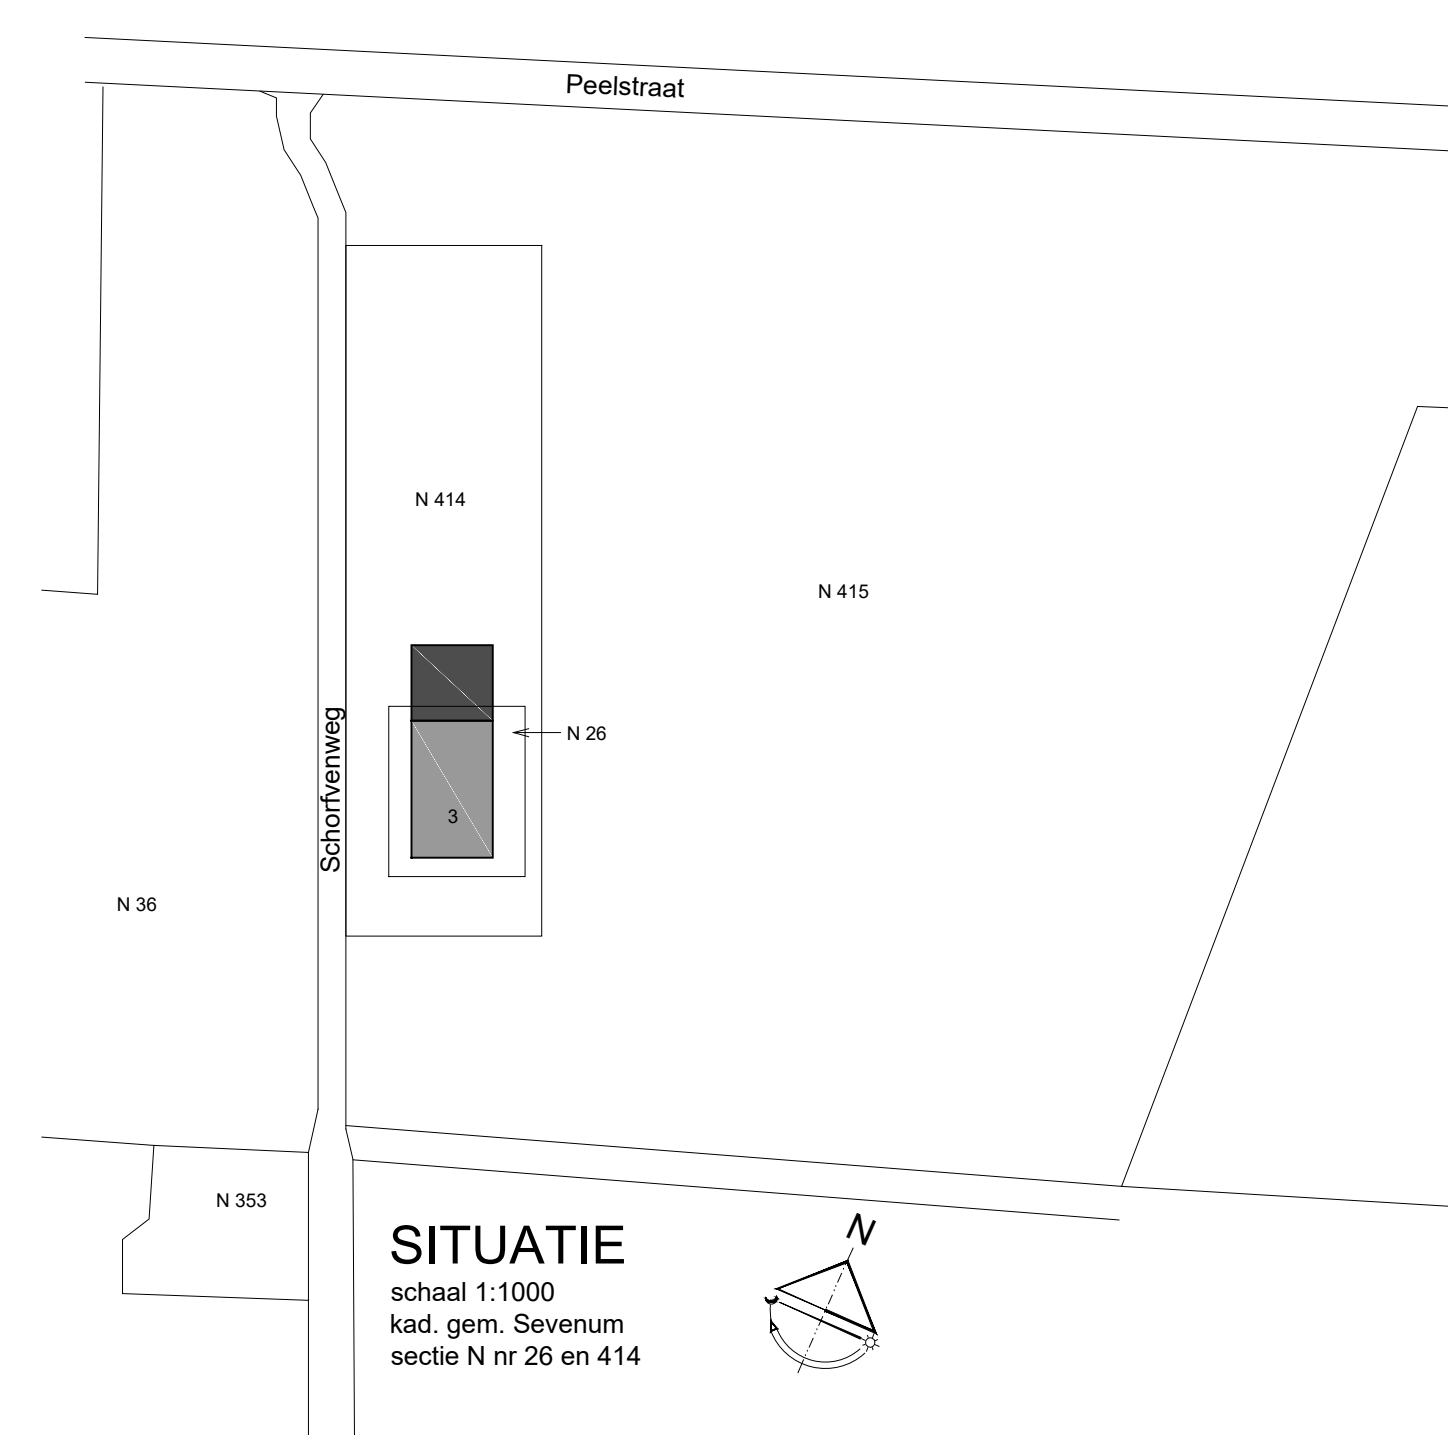

FINGOO bouwen & montage		Scharnaweg 6 5765 RH Neerkant Telefoon: 077-466 13 92 fax: 077-466 19 92 K.v.K. Eindhoven 17162222 email: antoon@goorts.nl
project:	UITBREIDEN MANEGE SCHORVENWEG 1, 576 PJ KRONENBERG	
titel:	NIEUWE TOESTAND	
opdrachtgever:	Stichting Ruiterbetalingen p/a Dhr. G. Nabben, Sevenumseweg 6, 5971 NL Grubbenvorst	
datum:	23-01-2018	schaal: 1:100
wijz.datum2:	wijz.datum1	formaat: A1x1
	wijz.datum3:	