

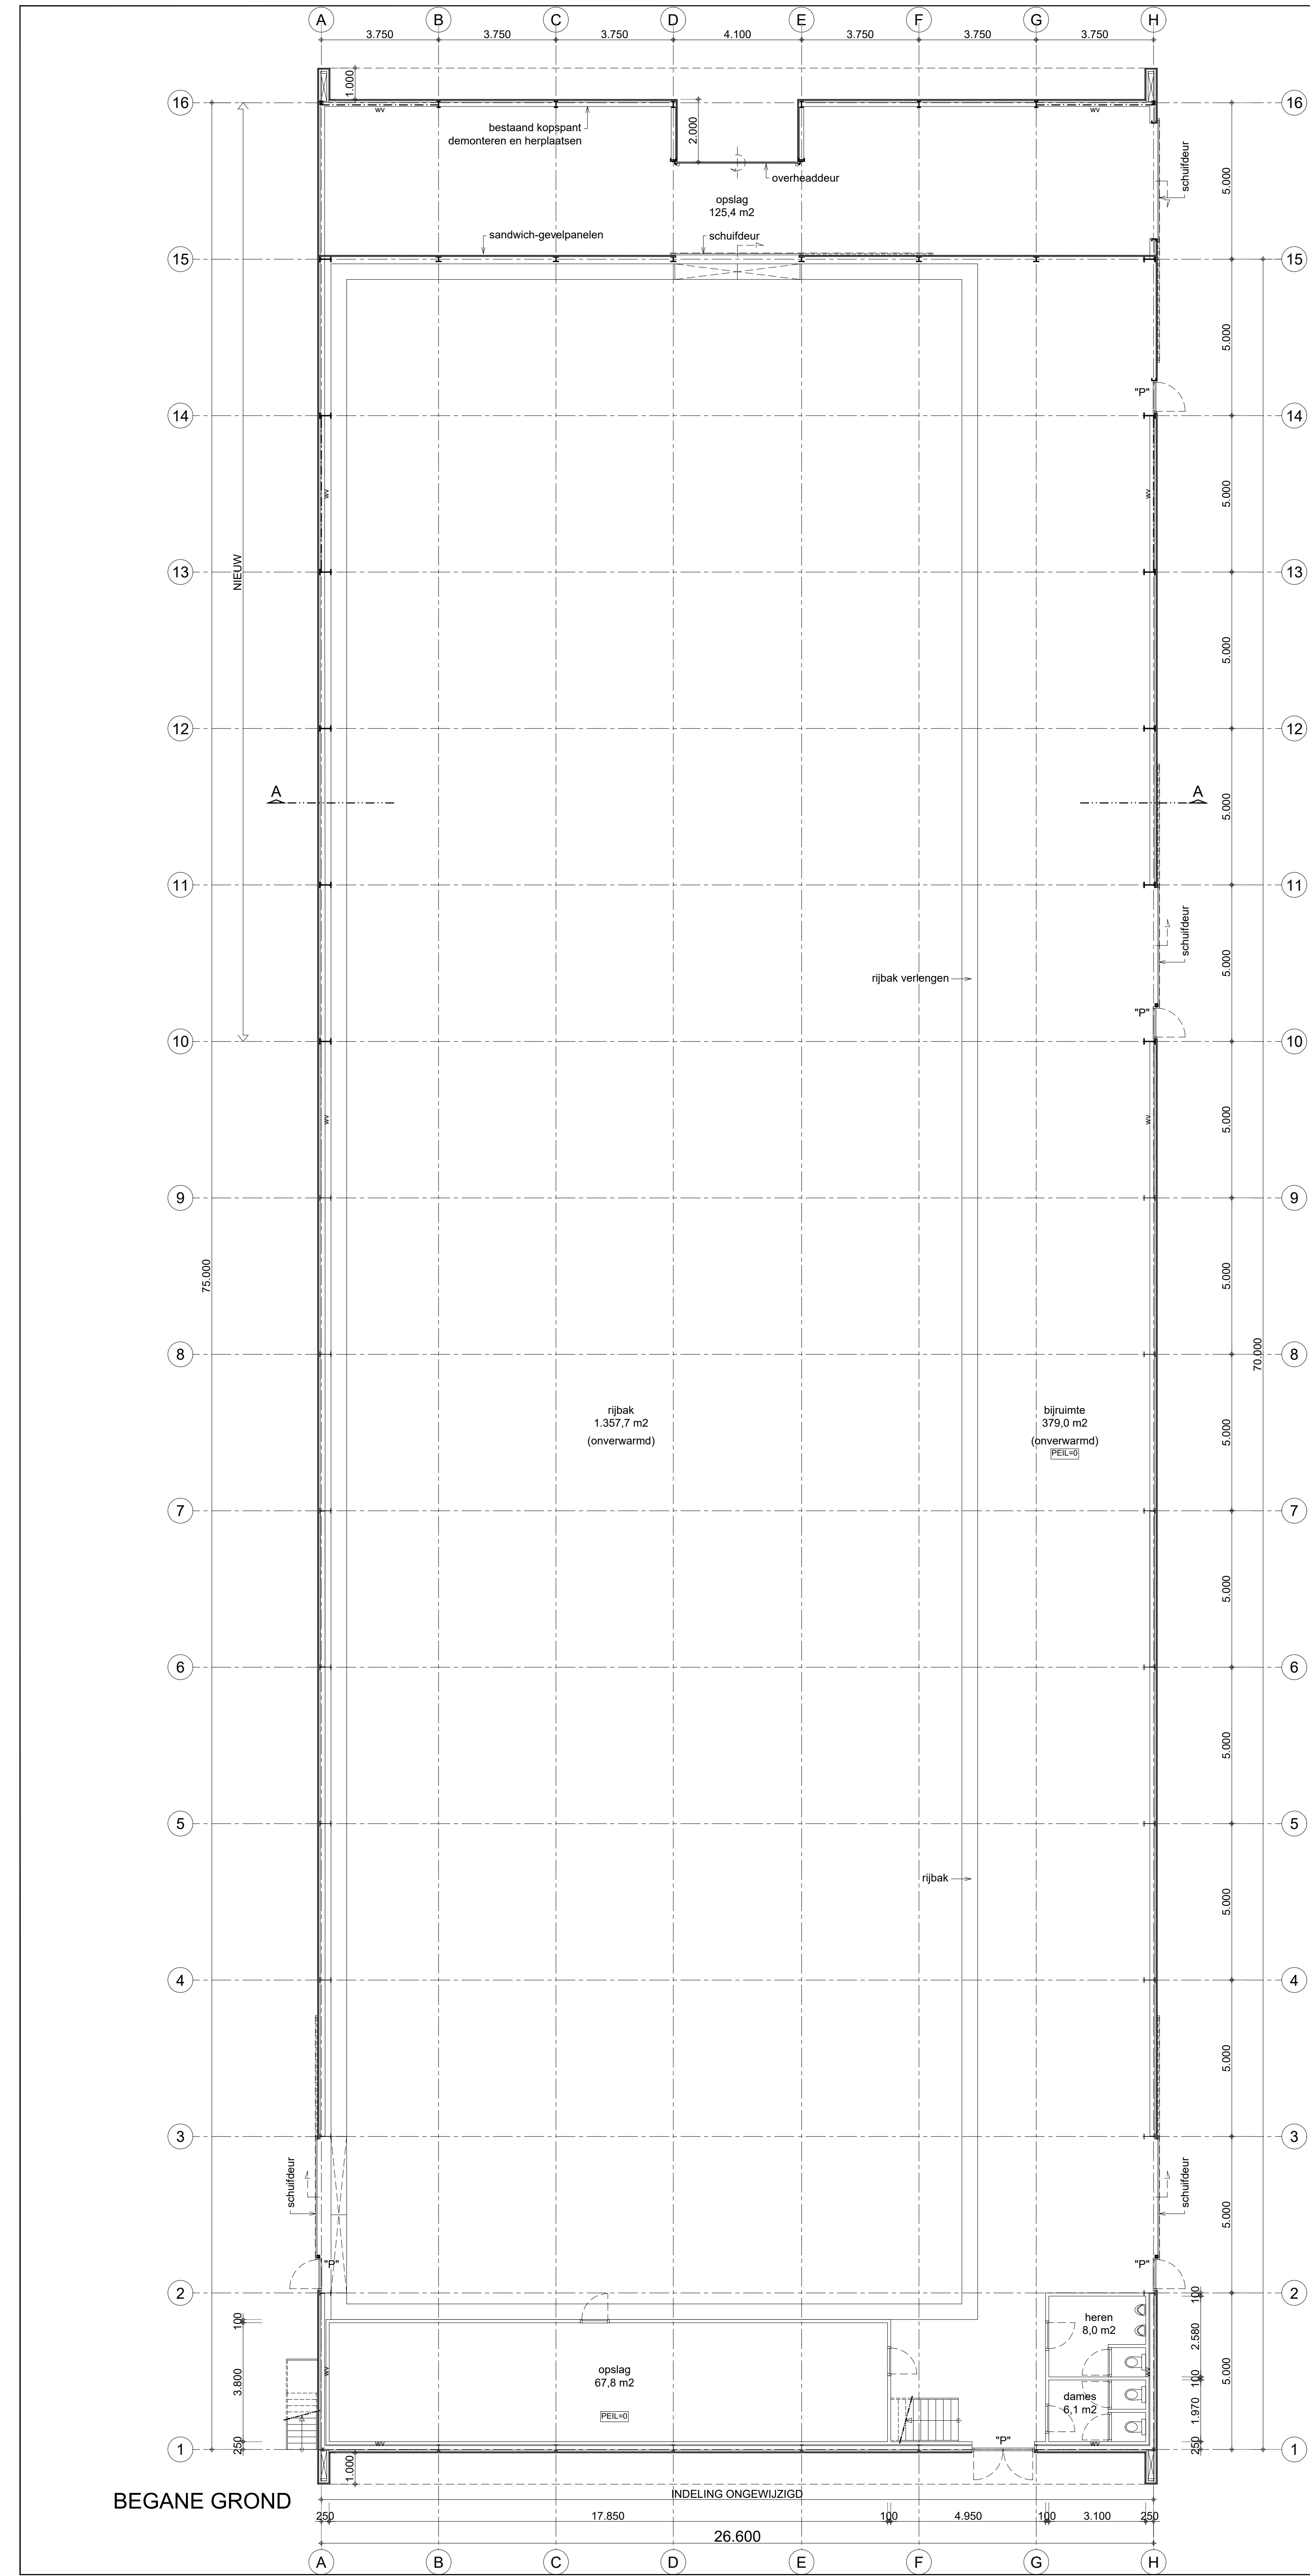



Rechter zijgevel - oost

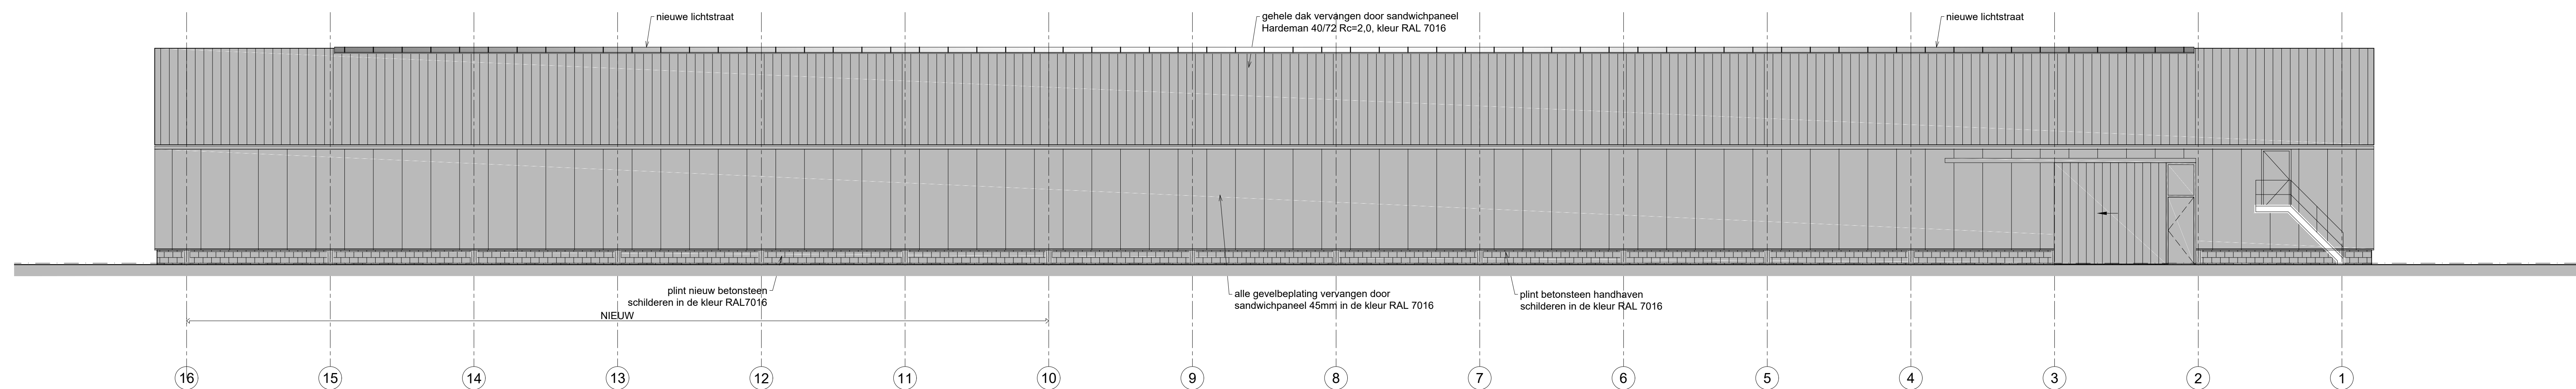


Linker zijgevel - west

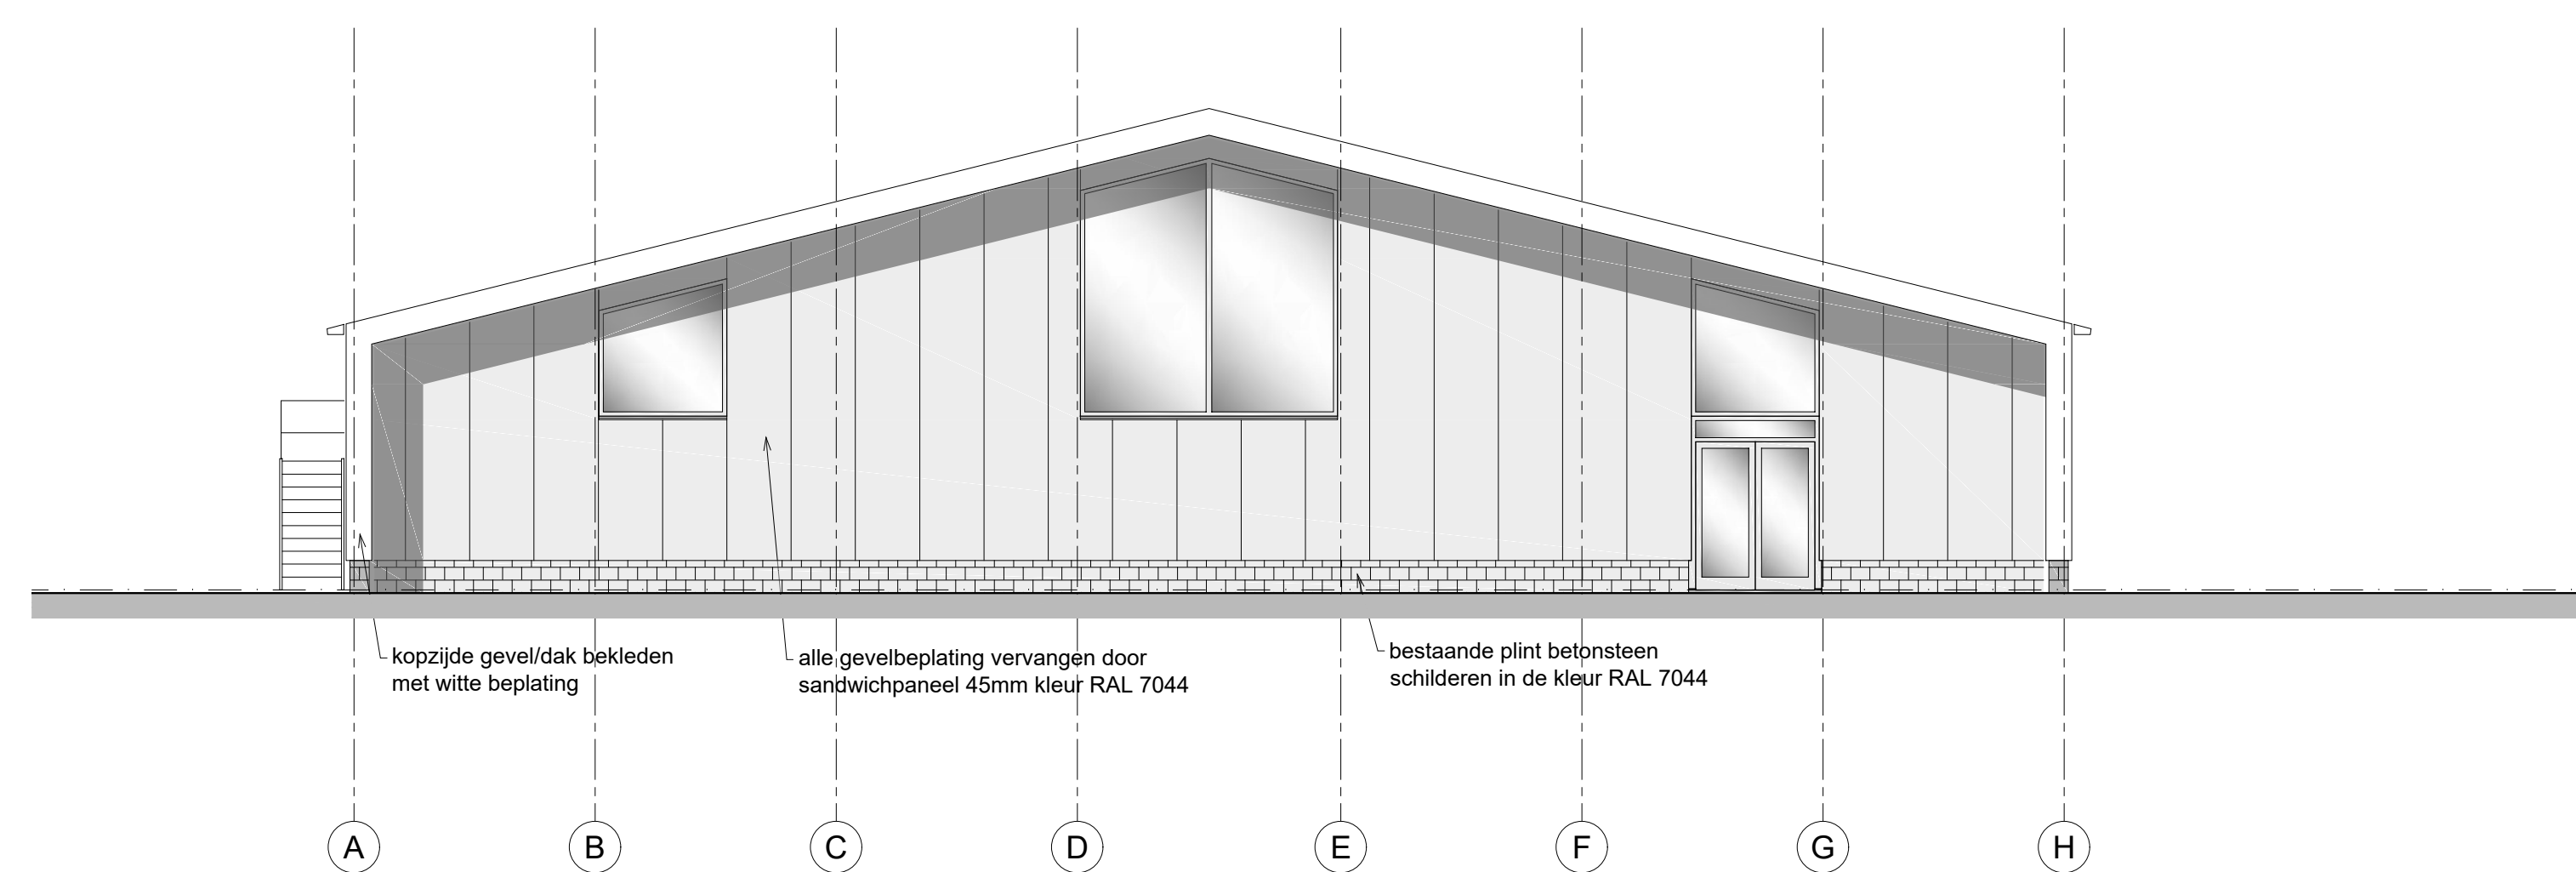


Voorgevel - zuid

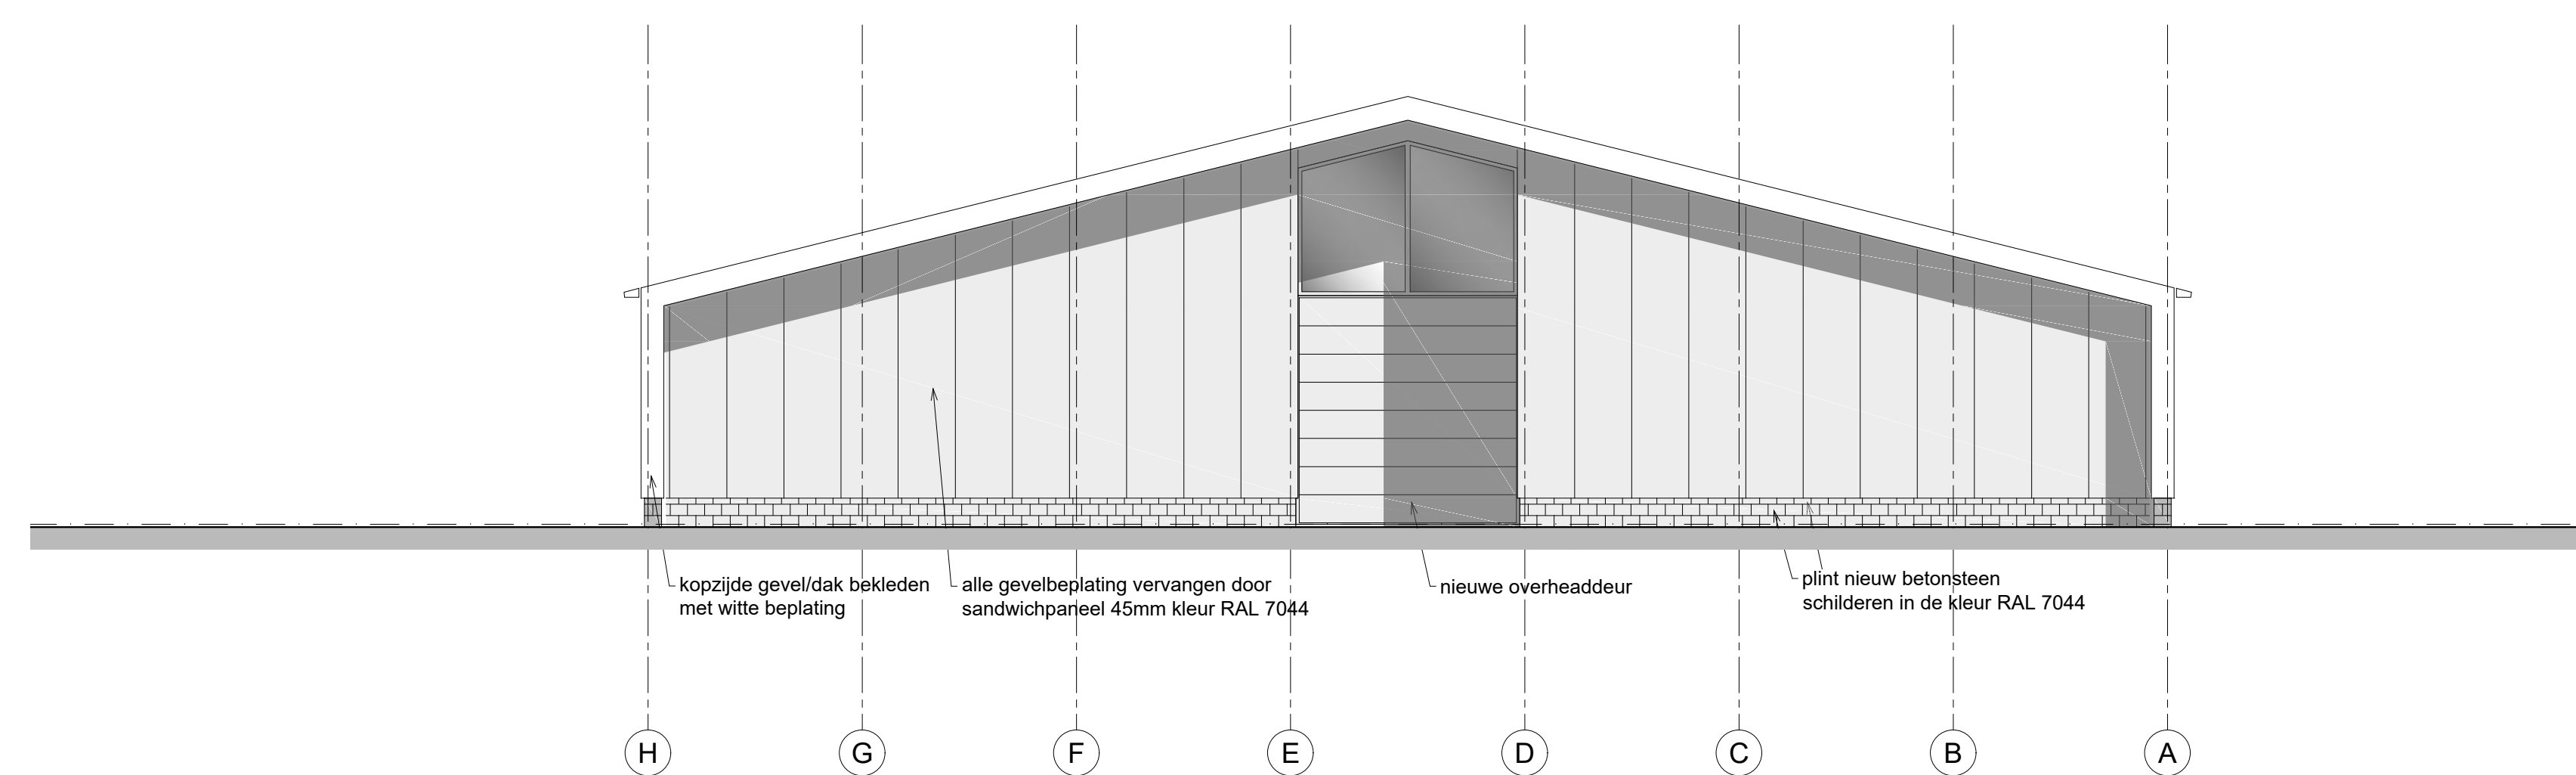


Achtergevel - noord

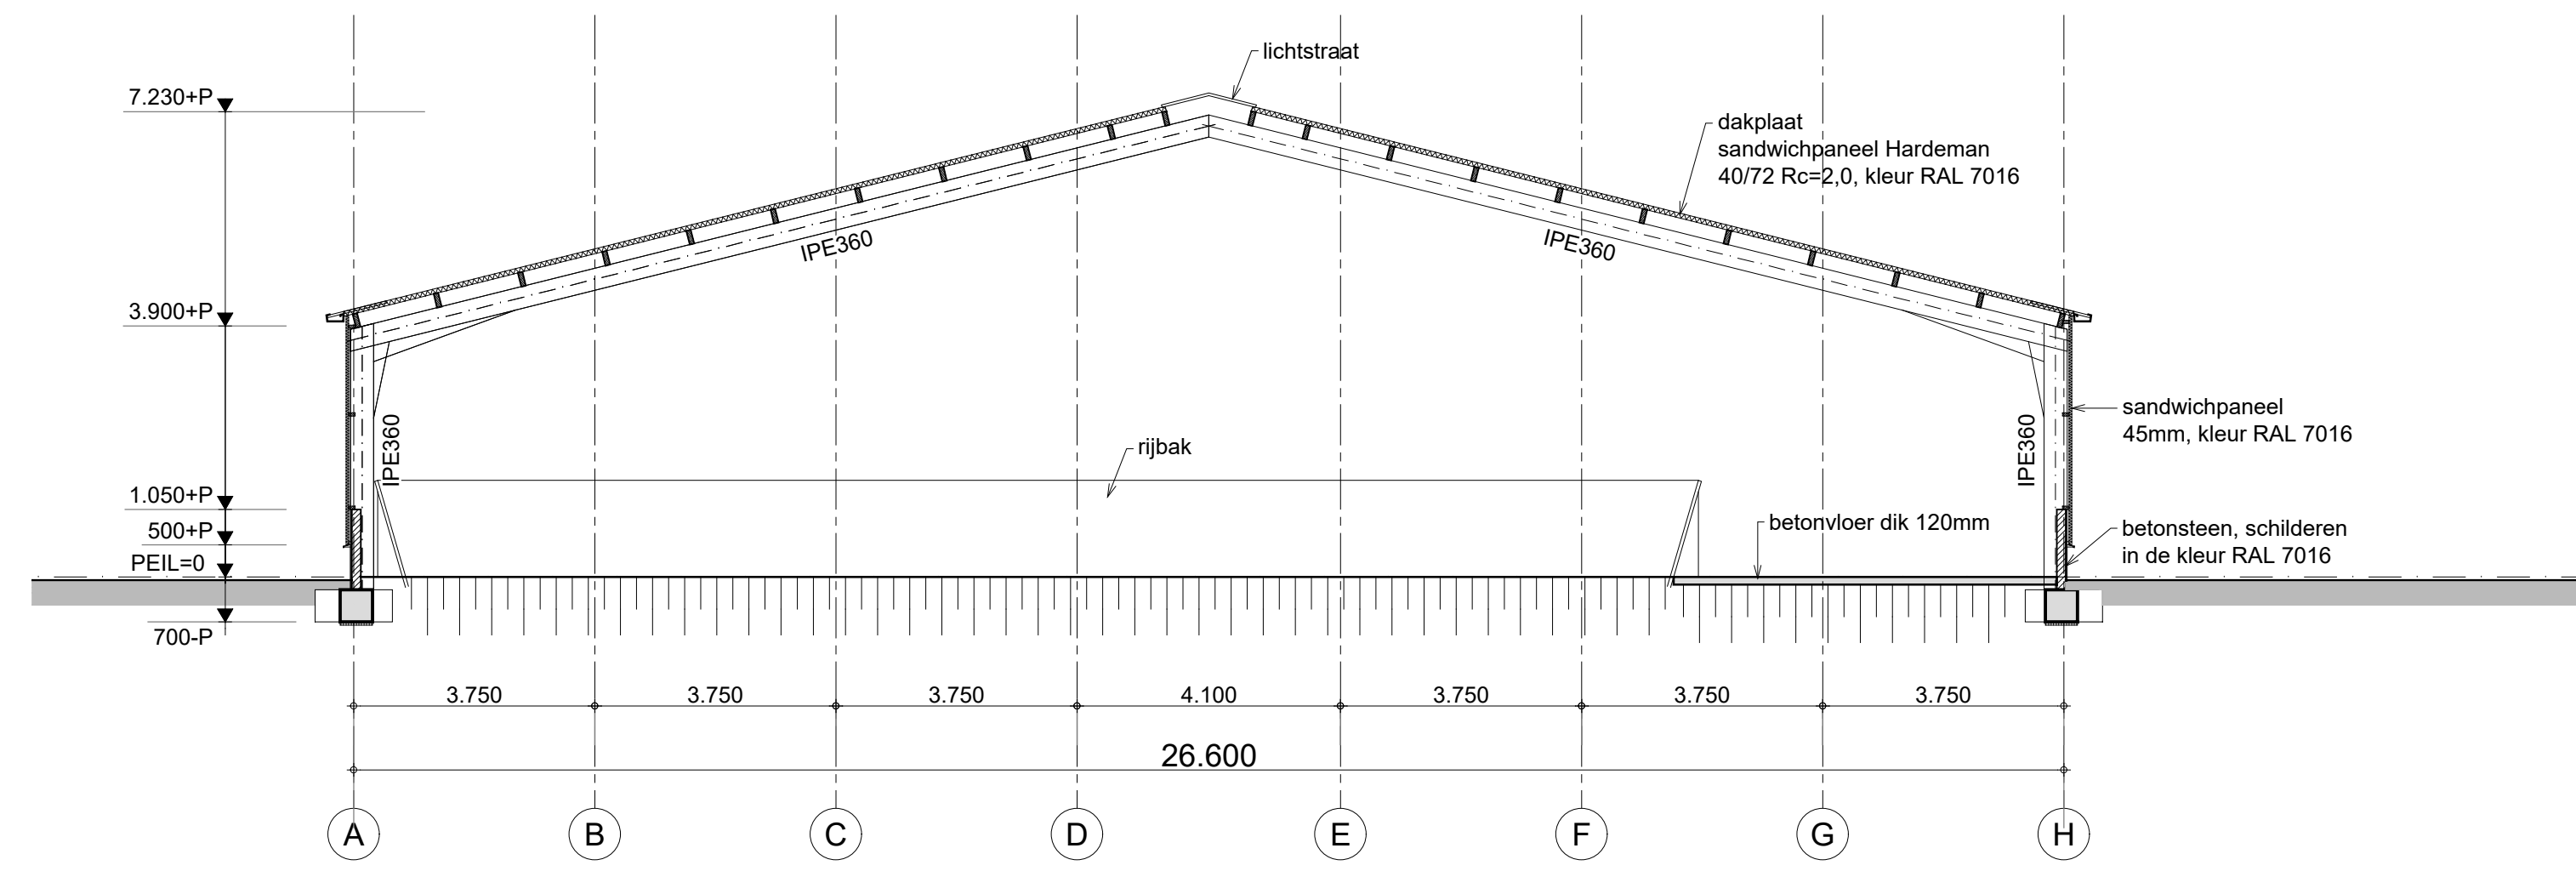


DOORSNEDE

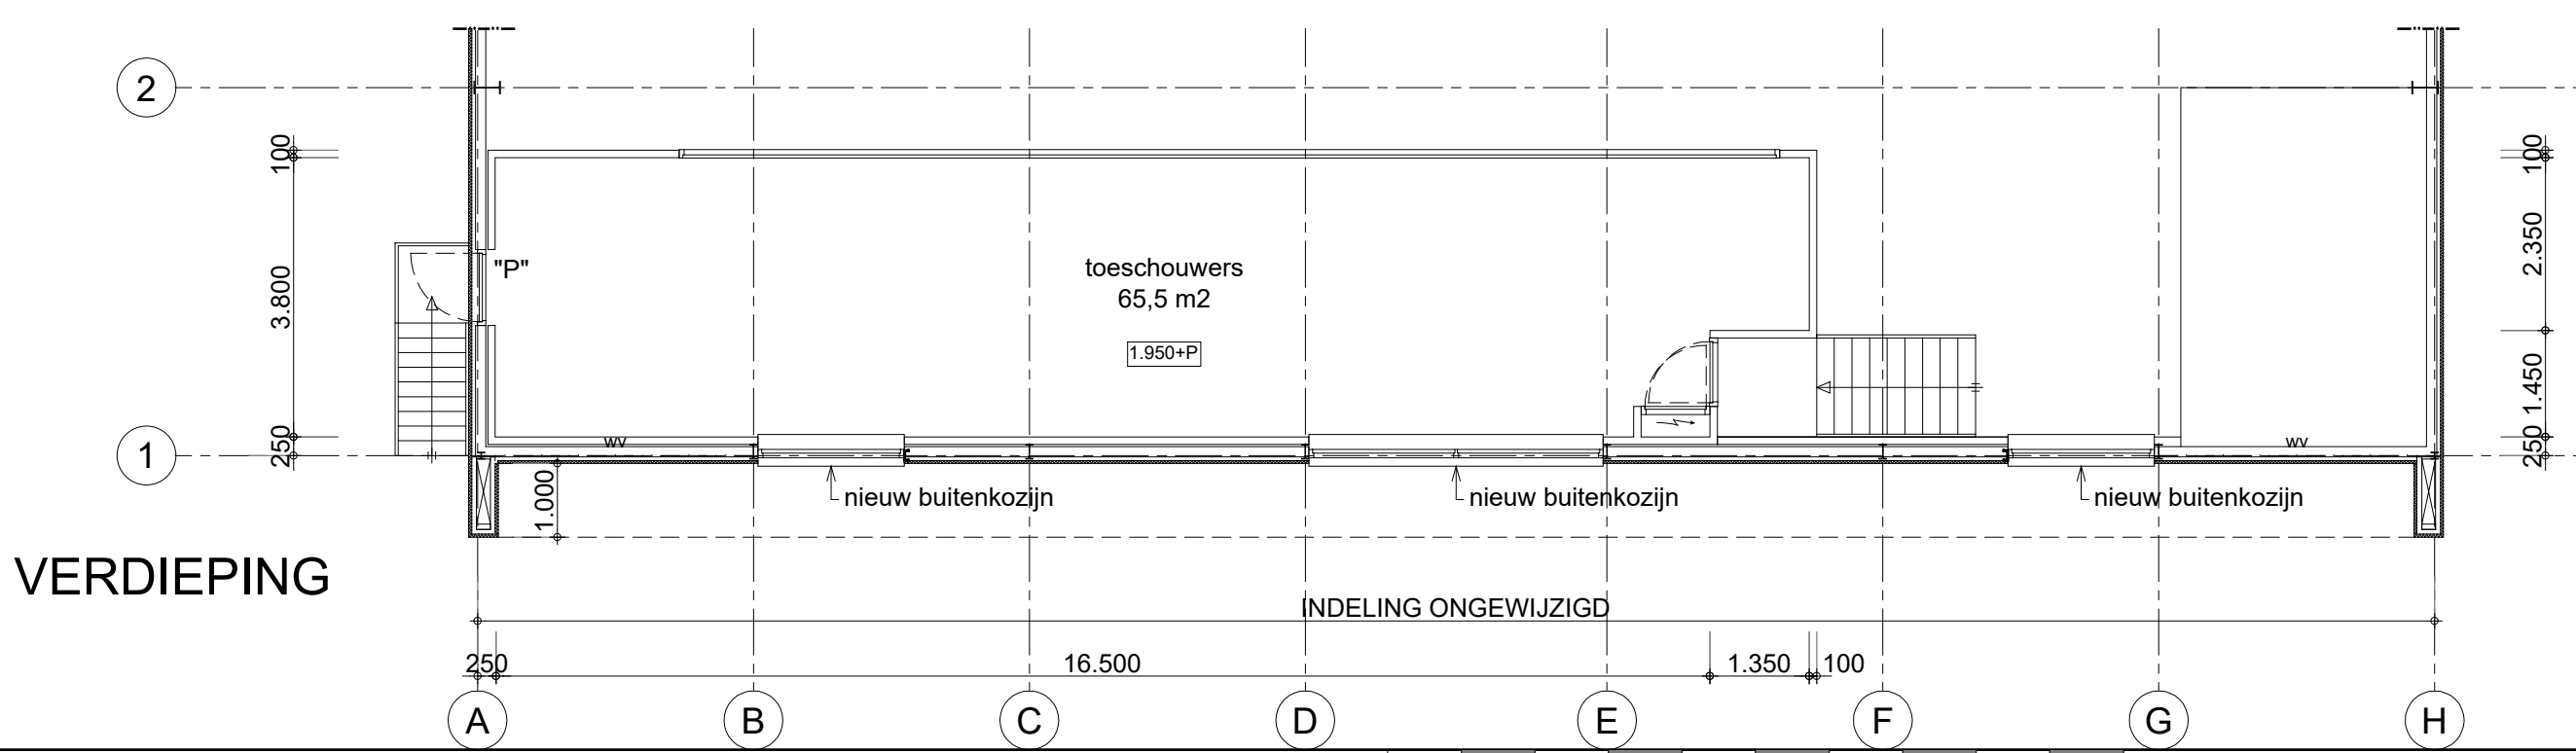

VERDIEPING

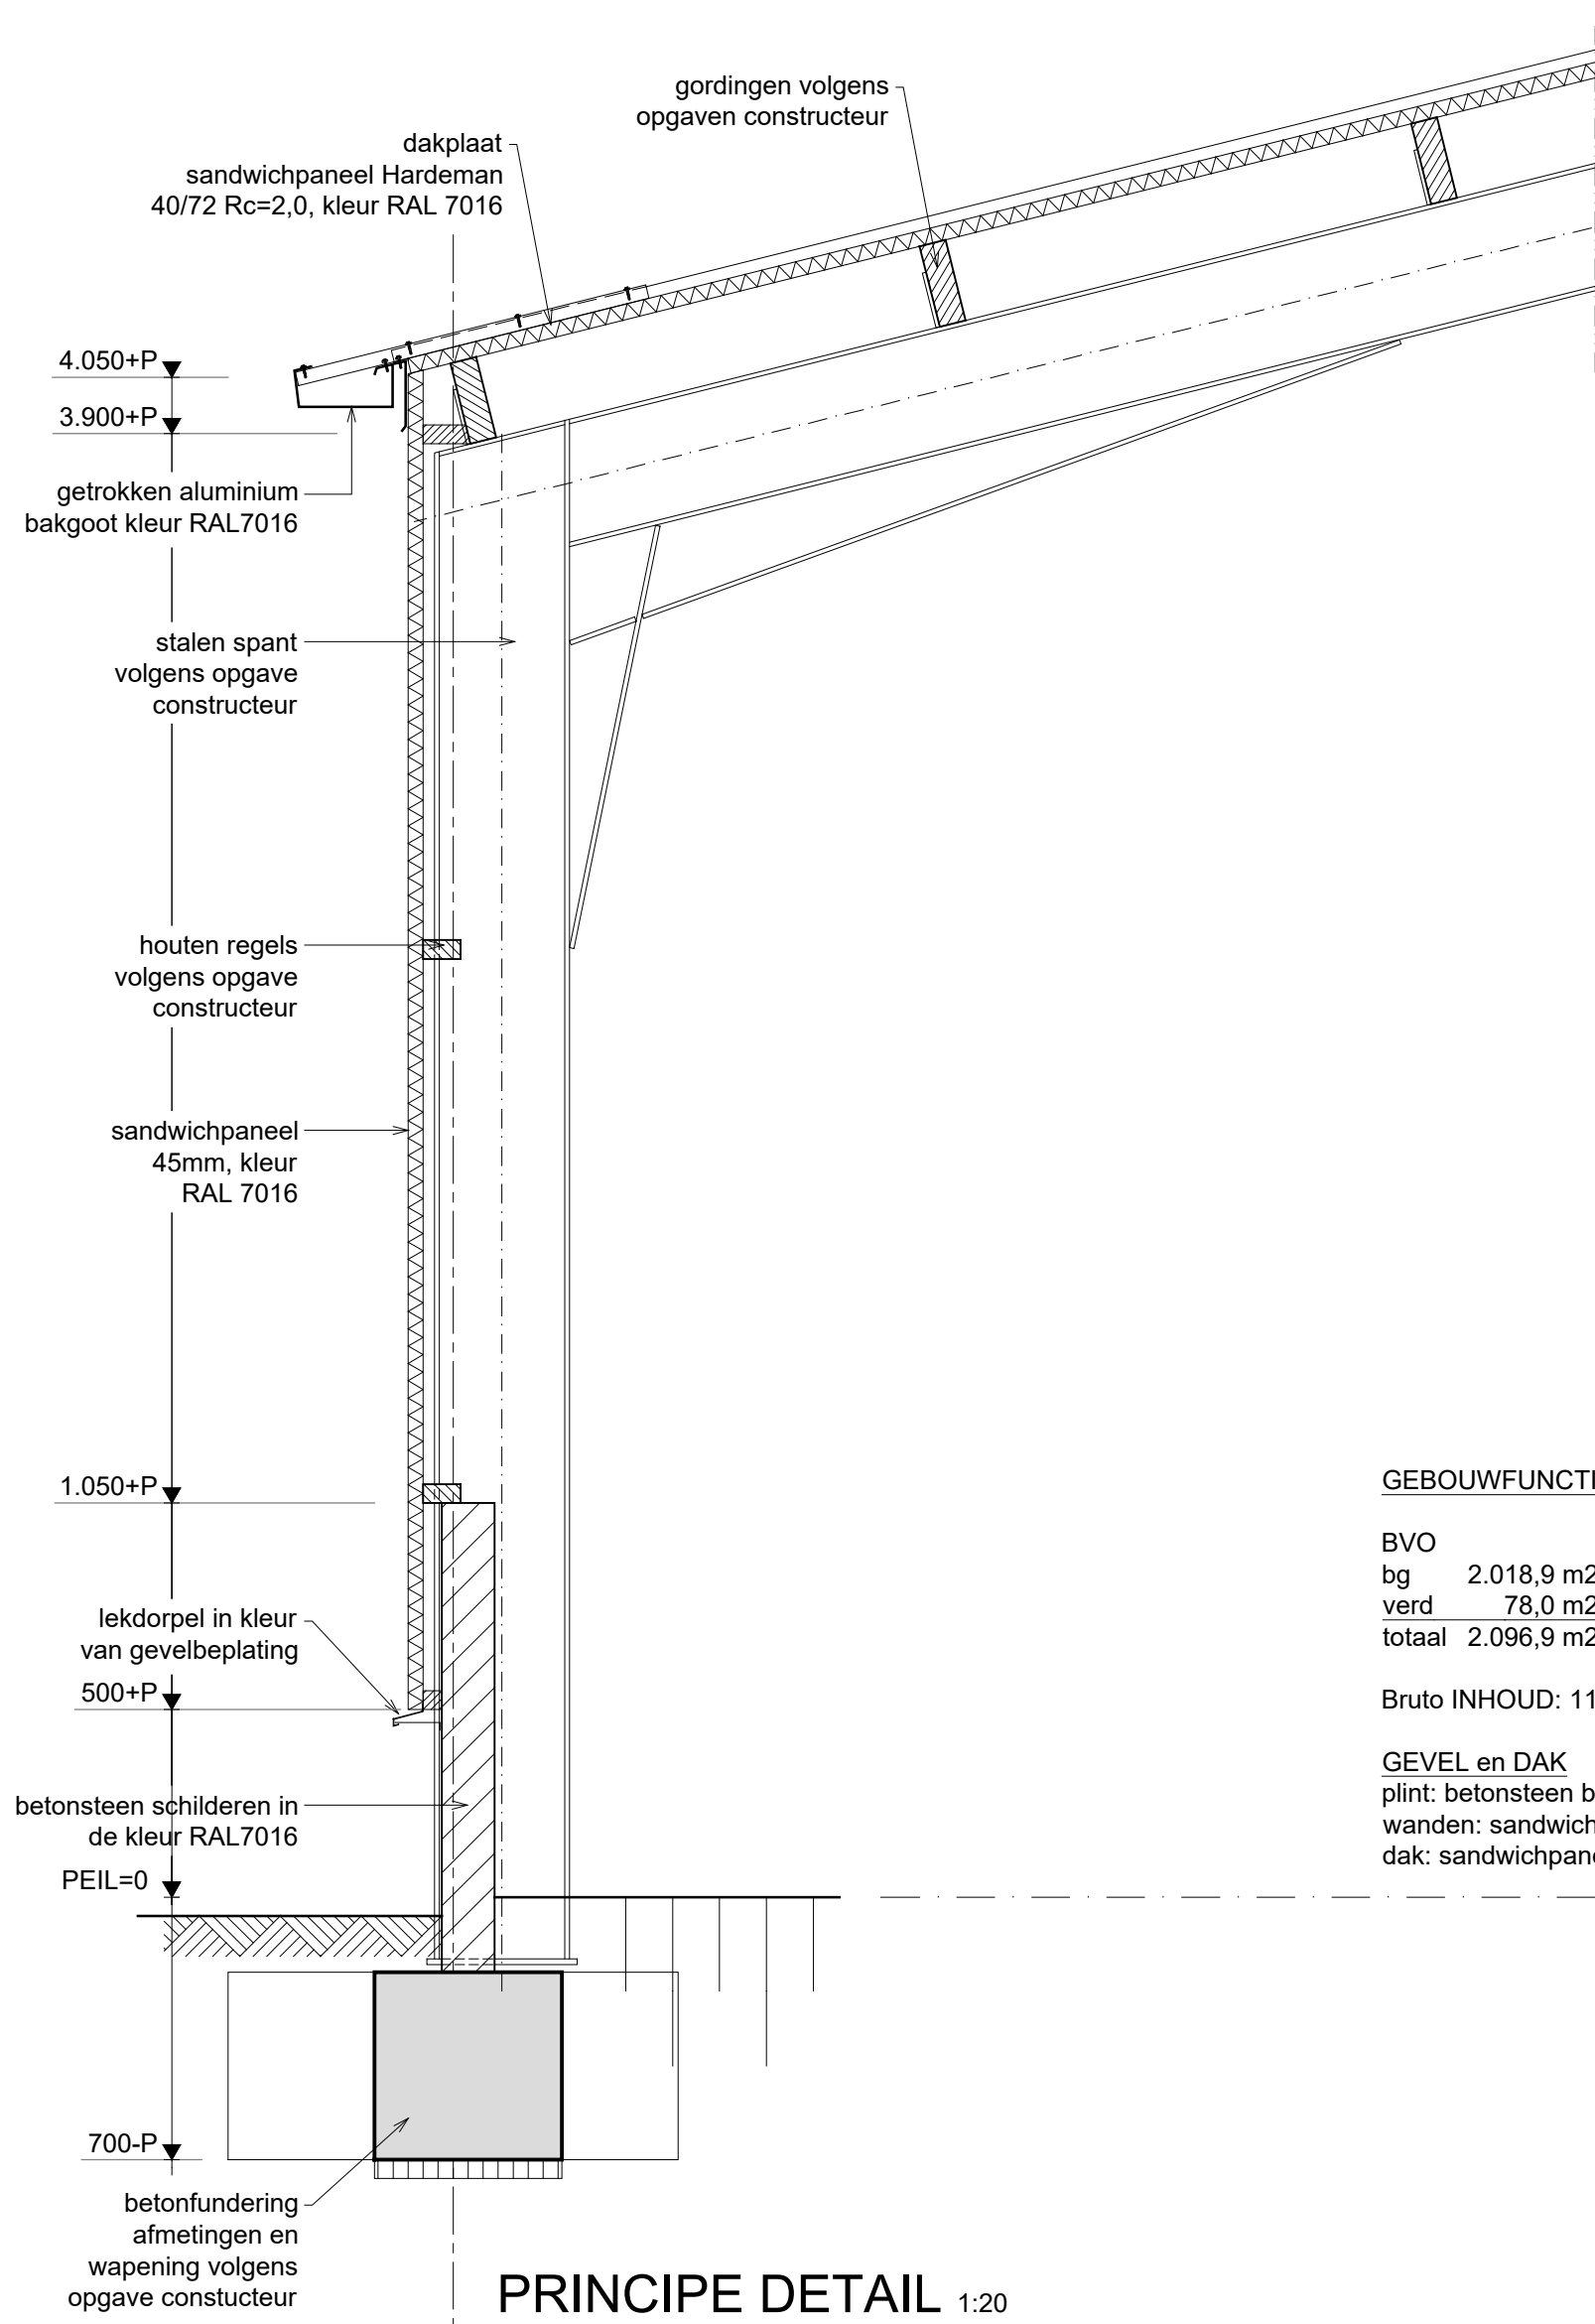

PRINCIPE DETAIL 1:20

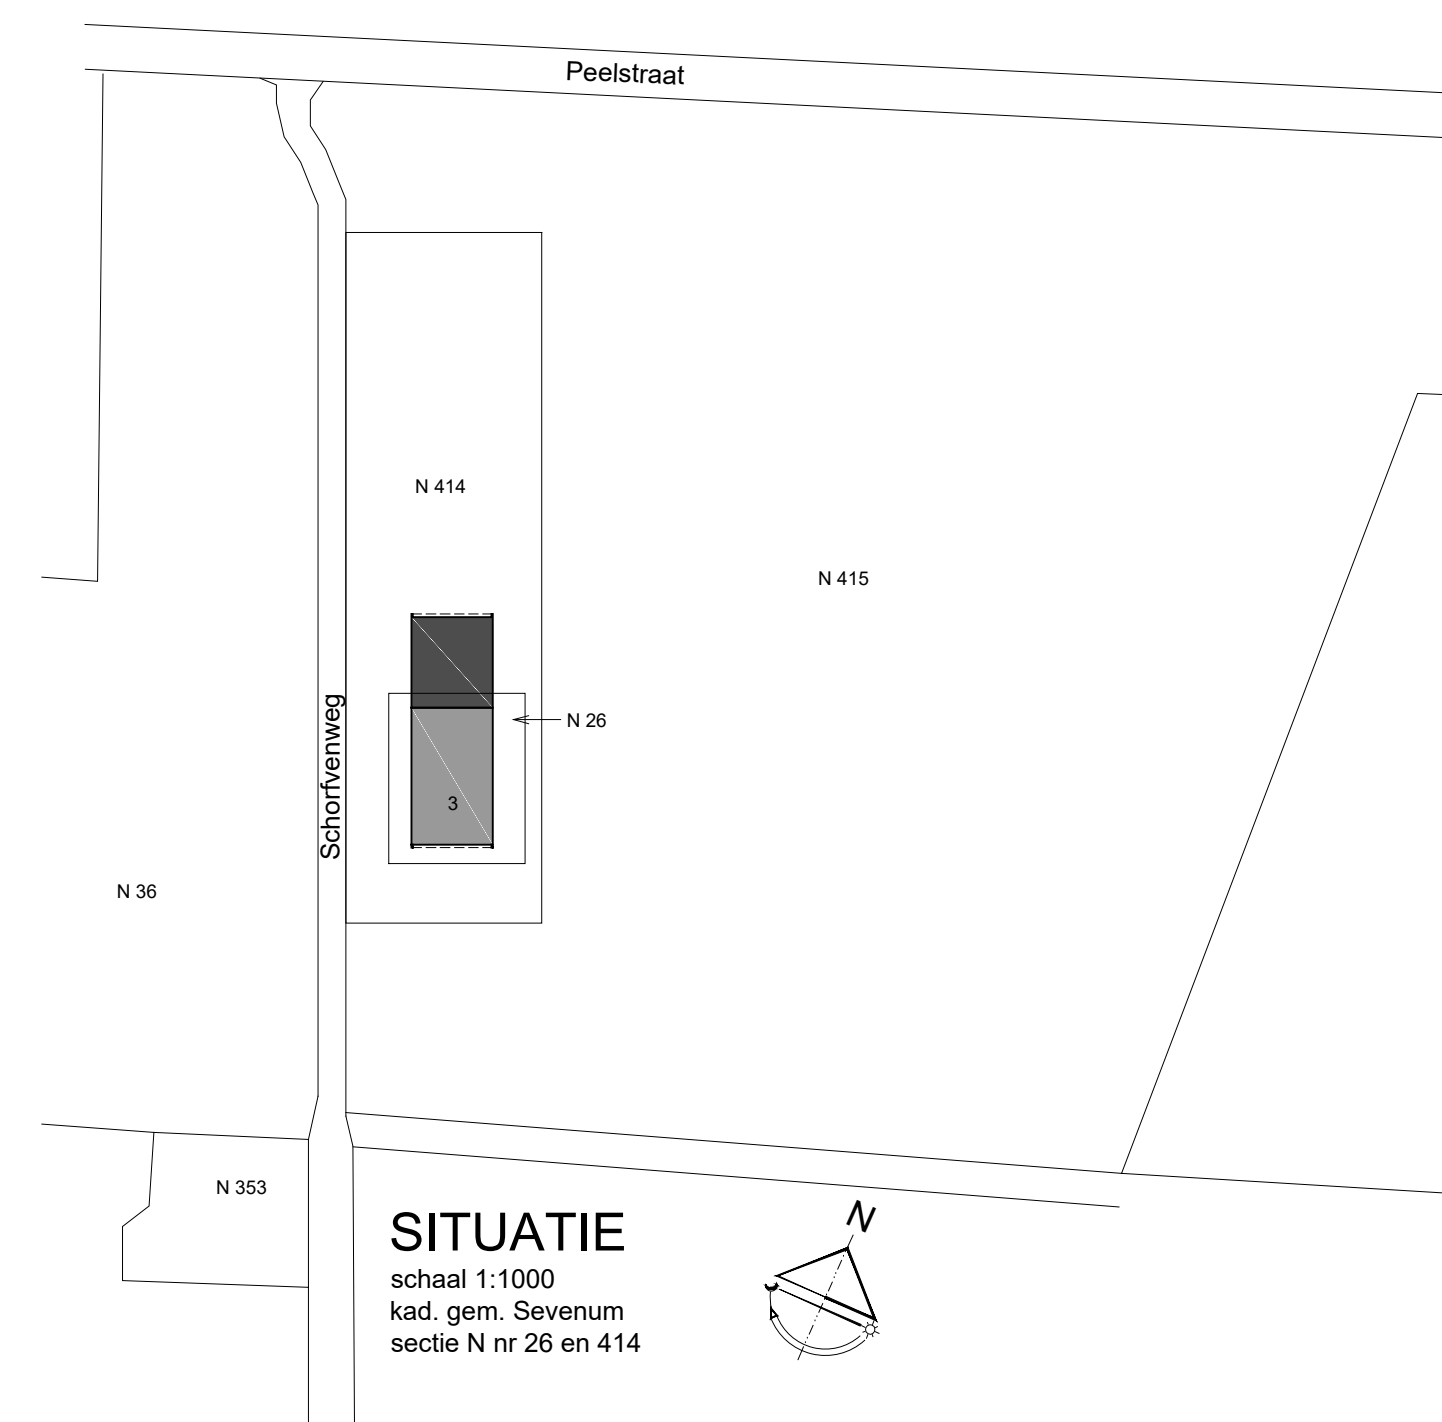

FINGOO bouwen & montage		Scharnaweg 6 5768 RH Neerkant Telefoon: 077-466 13 92 fax: 077-466 19 92 K.v.K. Eindhoven 17162222 email: antoon@fingoo.nl
project:	UITBREIDEN MANEGE SCHORVENWEG 1, 5971 NJ KRONENBERG	
titel:	NIEUWE TOESTAND	bladnr. B2
opdrachtgever:	Stichting Ruiterbetragen p/a Dhr. G. Nabben, Sevenumseweg 6, 5971 NJ Grubbenvorst	
datum:	23-01-2018	wjz.datum1: 27-04-2018
wjz.datum2:		wjz.datum3:
schaal: 1:100		formaat: A1x1