
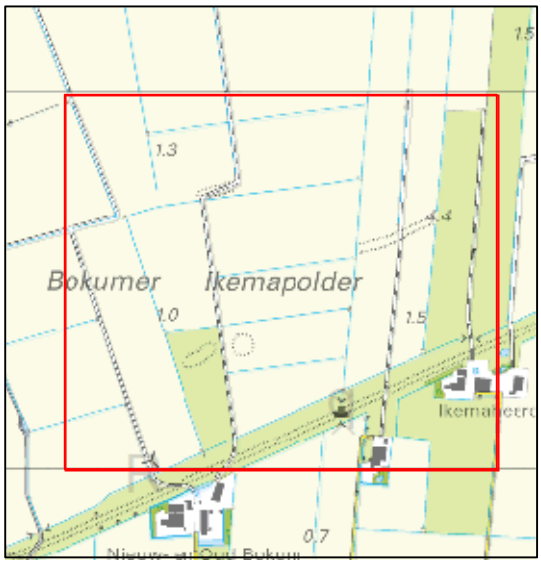


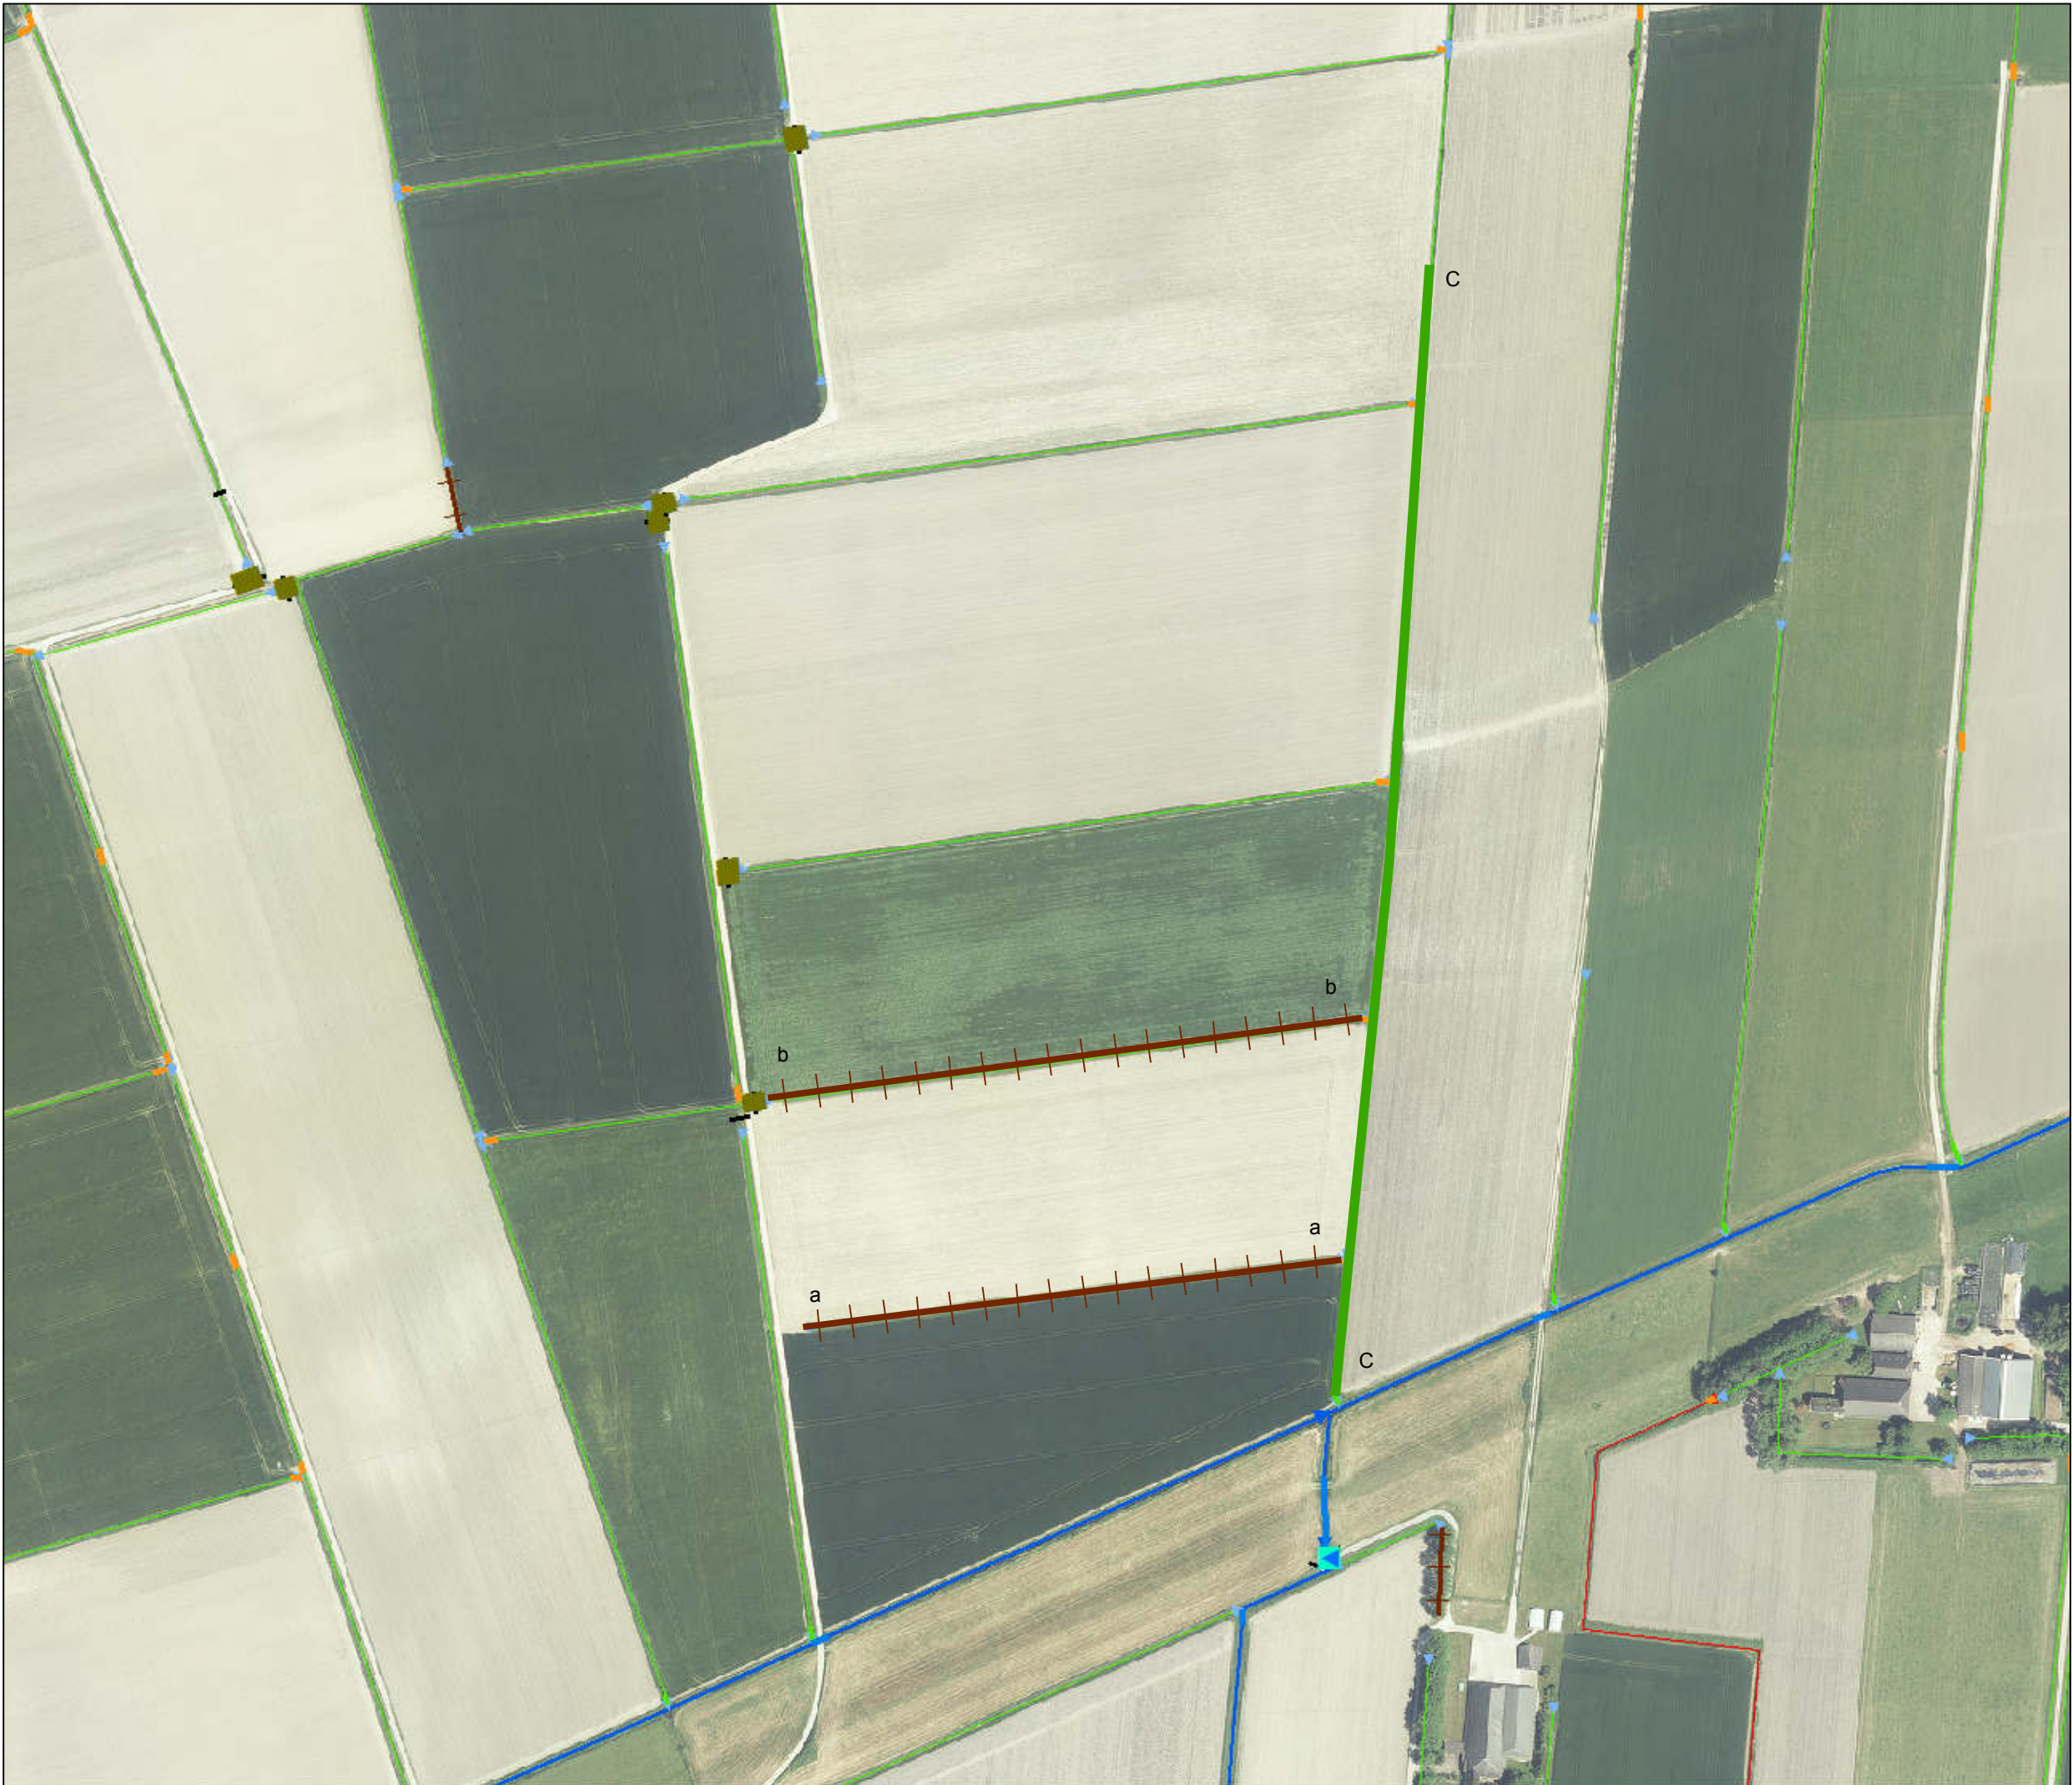

Overzicht schaal 1:20.000

Legenda

Oppervlaktelichamen

- hoofdwatgang
- schouwsloot
- sloot
- dempen
- hergraven

Tekeningnr: Z/18/017132

Watervergunning; voor het dempen
en hergraven van sloten nabij
Bokum 6 te kloosterburen.

Waterschap NOORDERZIJLVEST

Augustus 2018	13.500
getekend door: Halsema	Formaat A4