



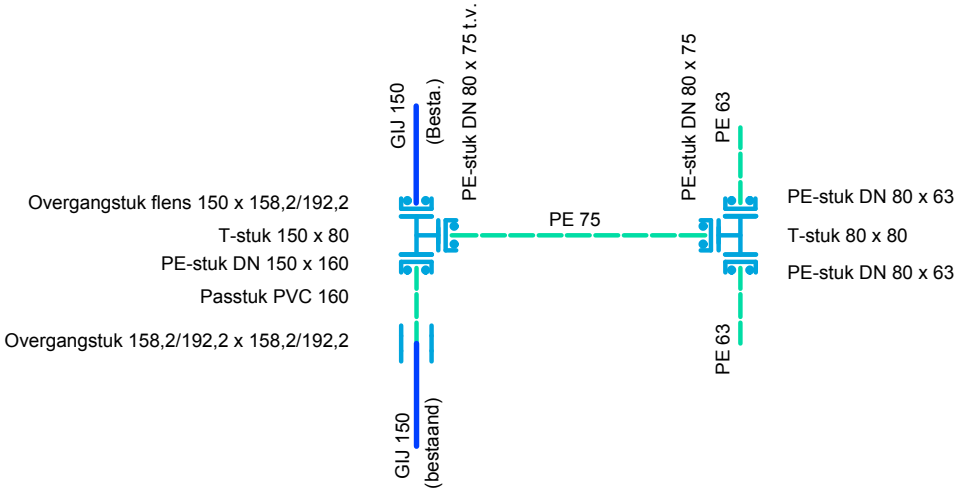


A

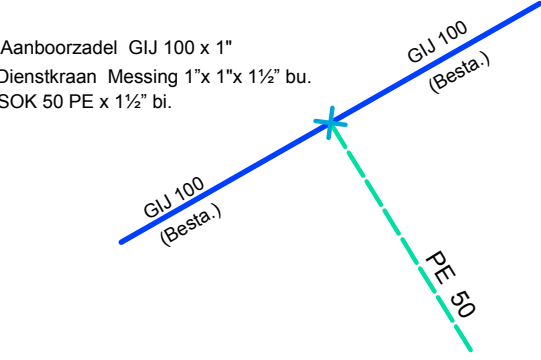

B



C

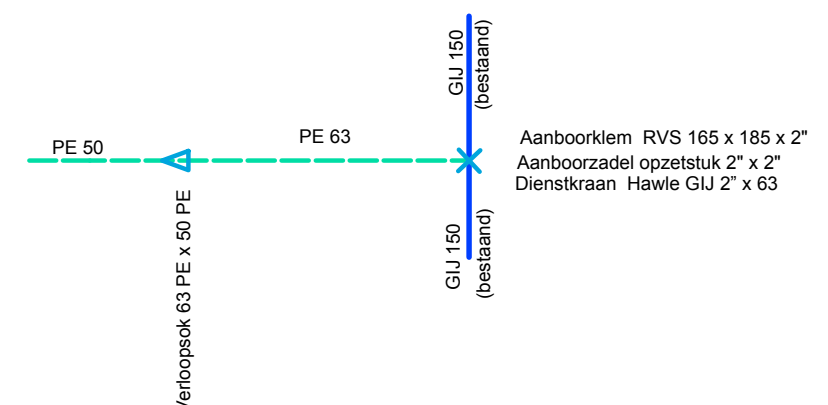

Legenda Vitens	
	in gebruik zijnde leiding
	geprojecteerde leiding
	buiten gebruik te stellen leiding
	buiten gebruik zijnde leiding
	te verwijderen leiding
	te dammen leiding

Wijz.d.d.:		No.:	Omschrijving:	Par.	Status
X: 139318 Y: 456776		Datum:	Netwerknr.:	4051950	
Getekend: K. Omran		18-07-18	Combi.nr.:		
Projectleider: L. Goedhart			Tek.nr. derden:		
Status: Definitief		Par.:			
GEMEENTE DE BILT HOOFDLEIDING TE DE BILT Sanering hoofdleiding t.b.v. Utrechtseweg N237					
		Schaal: 1:500	Formaat: A1	2018-4051950-01	
Blad: 1 van 1					