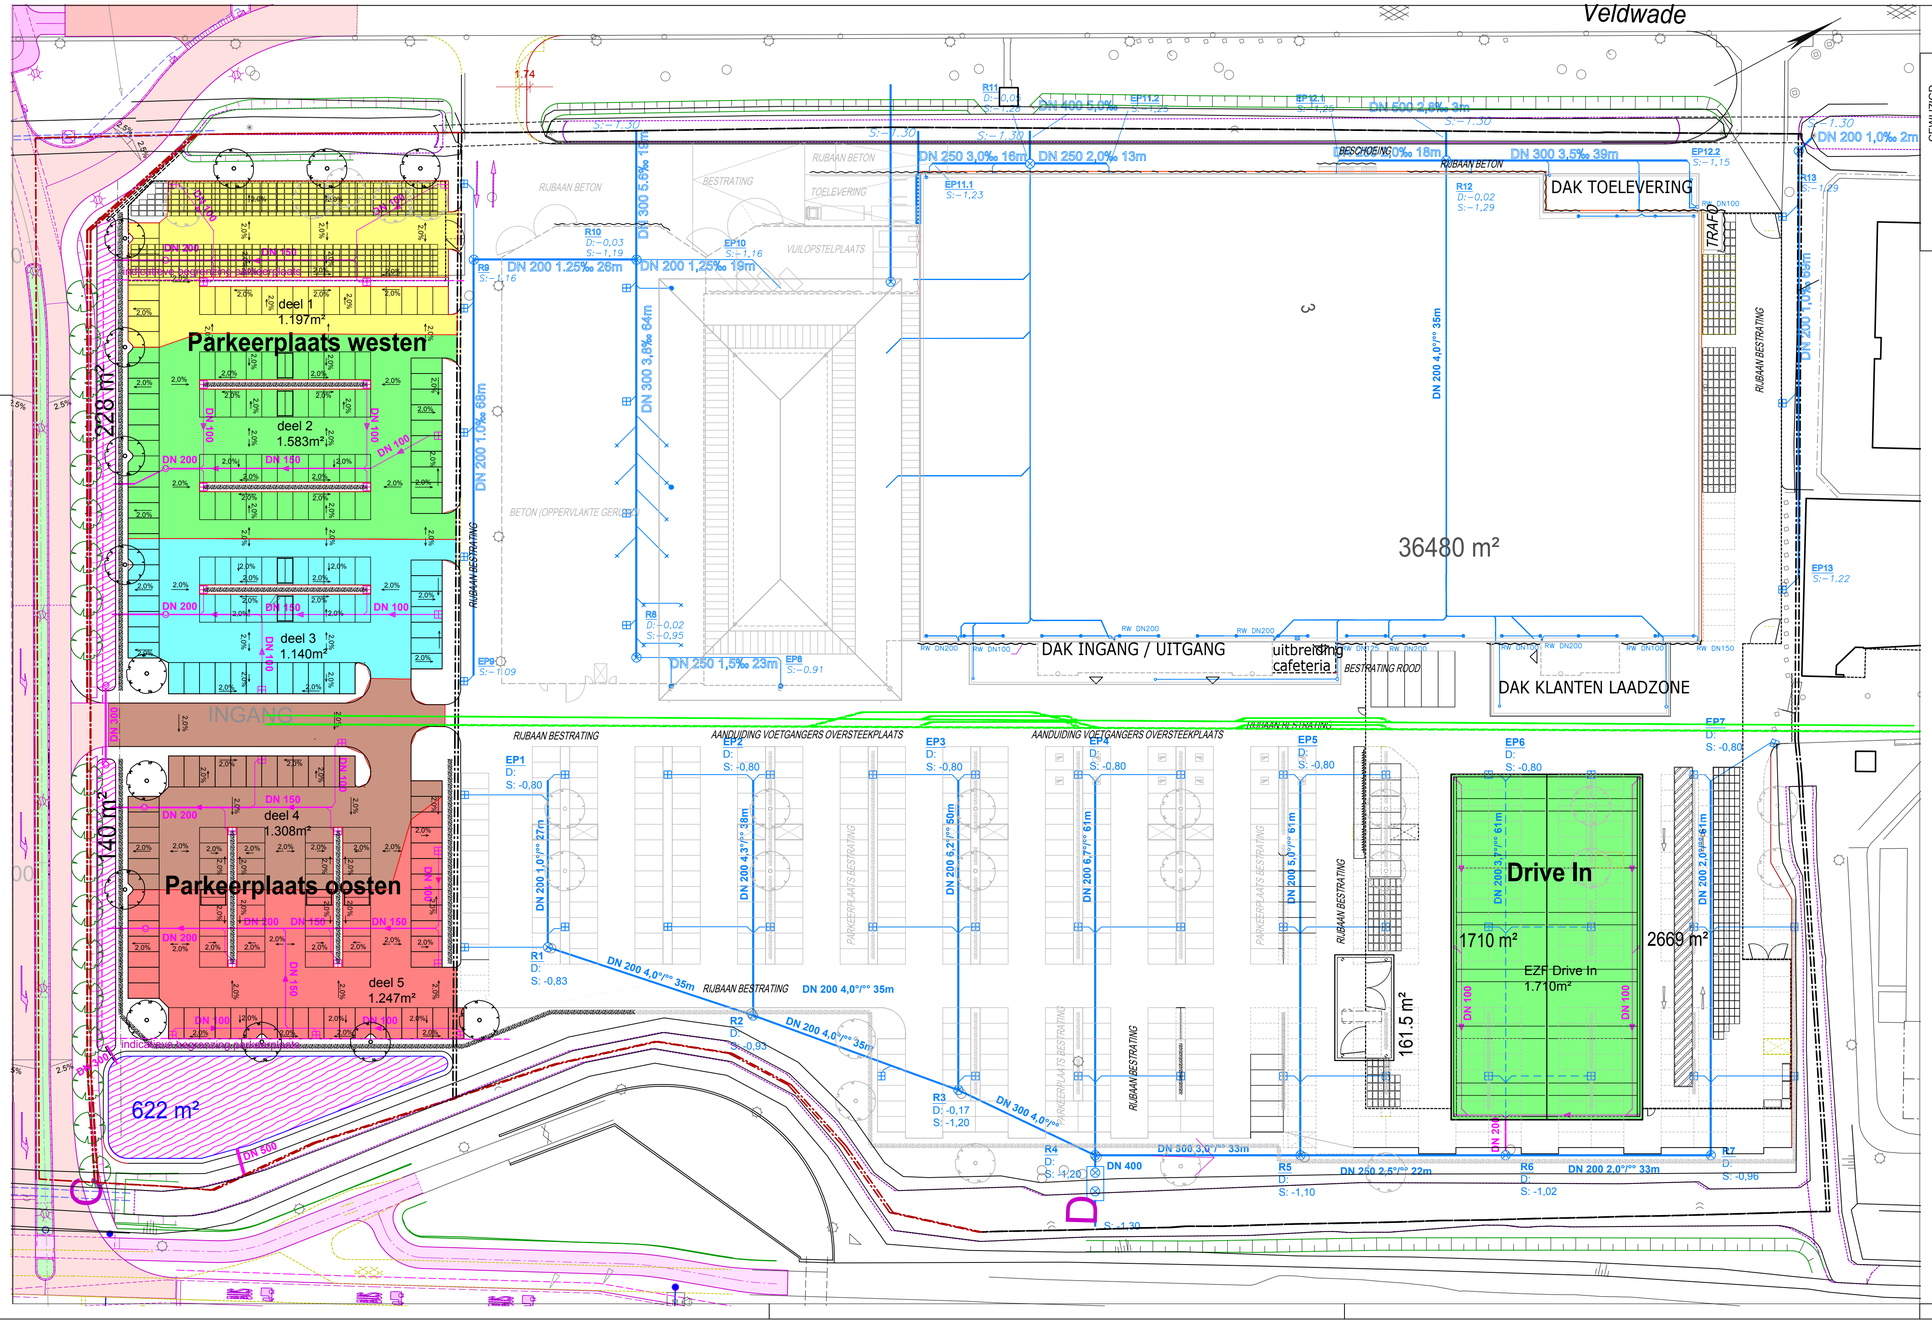

GEWIJZIGD	INDEX:	DATUM:	DE KORTE BESCHRIJVING:	GEZ.:
	B	21.08.2018	Anpassung Duiker auf DN 300, Überlauf DN 500	Schw
	A	15.08.2018	Anpassung Duiker DN 300 zu DN 500	Schw

lecenda:

- hemelwater riolering niew
- hemelwater riolering bestaand
- hemelwater riolering te verwijdren
- trace kabel en leidingen

Hoogte / ± 0.00 = 1,90m + NAP

OMGEVINGSVERGUNNING

HORNBACH NL - NIEUWEGEIN

Planbezeichnung/Bauteil :

Rioleringsplan

VanVugt

KuBuS

Maßstab :	Projekt-Nr. : 1.01-03439-01	Index :
1: 500	Plan-Nr. : A.4.002	B
	Plandatum : 21.08.2018	

Bauvorhaben :
Erweiterung eines Bau- und Gartenmarktes
mit Abholbereich
Veldwade
NL - 3439 LD Nieuwegein

Bauherr :
Hornbach bouwmarkt nederland B.V.
Grootslag 1-5
NL- 3951 RA Houten
R.v.Vugt tel. 06-42972361

Datum :
Unterschrift :

Architekt : Van Vugt Bouwadvies B.V
Koningsweg 5e
6942 NV Didam
tel.: 0031 (0) 0316 - 295 392
mail: info@vanvugt-bouwadvies.nl

Datum :
Unterschrift :

Planverfasser :
Ingenieurbüro Weinand
Beratung Planung Vermessung Bauüberwachung
In der Aspt 2 56337 Kiedenbach Tel: 02620 - 954970 Fax: 02620-9549729

Datum : 21.08.2018
Unterschrift : Weinand

Format :		Datum :	Name :	Plotdatum :
	geprüft :	21.08.2018	Mauer	21.08.2018
	gesehen :	21.08.2018	Weinand	